


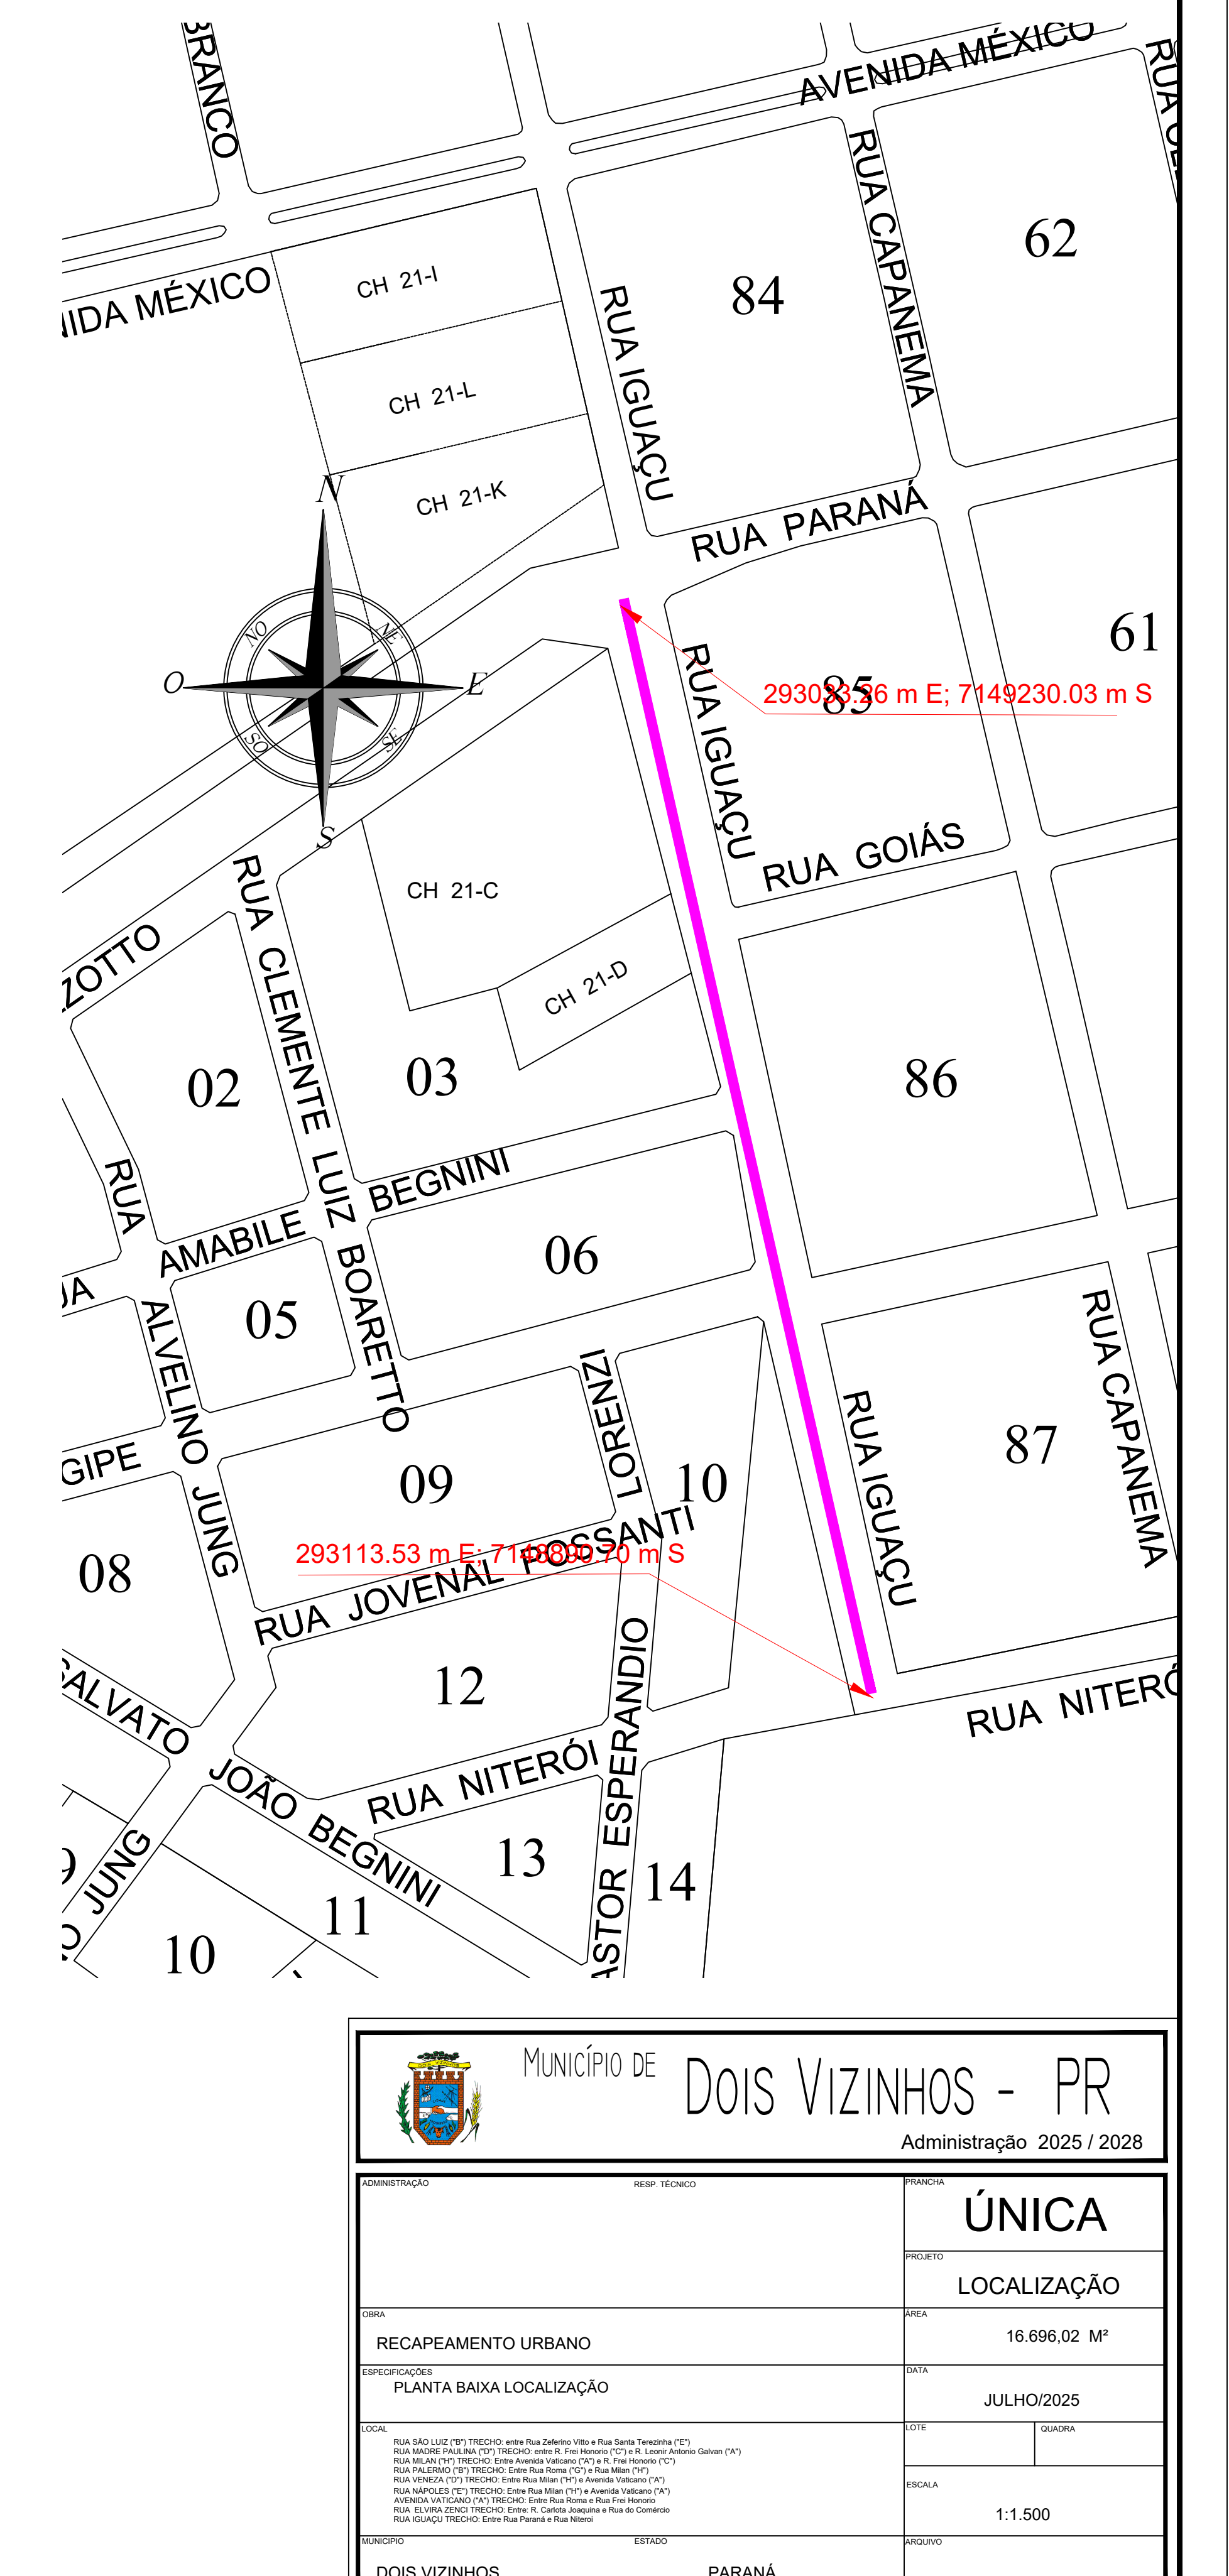
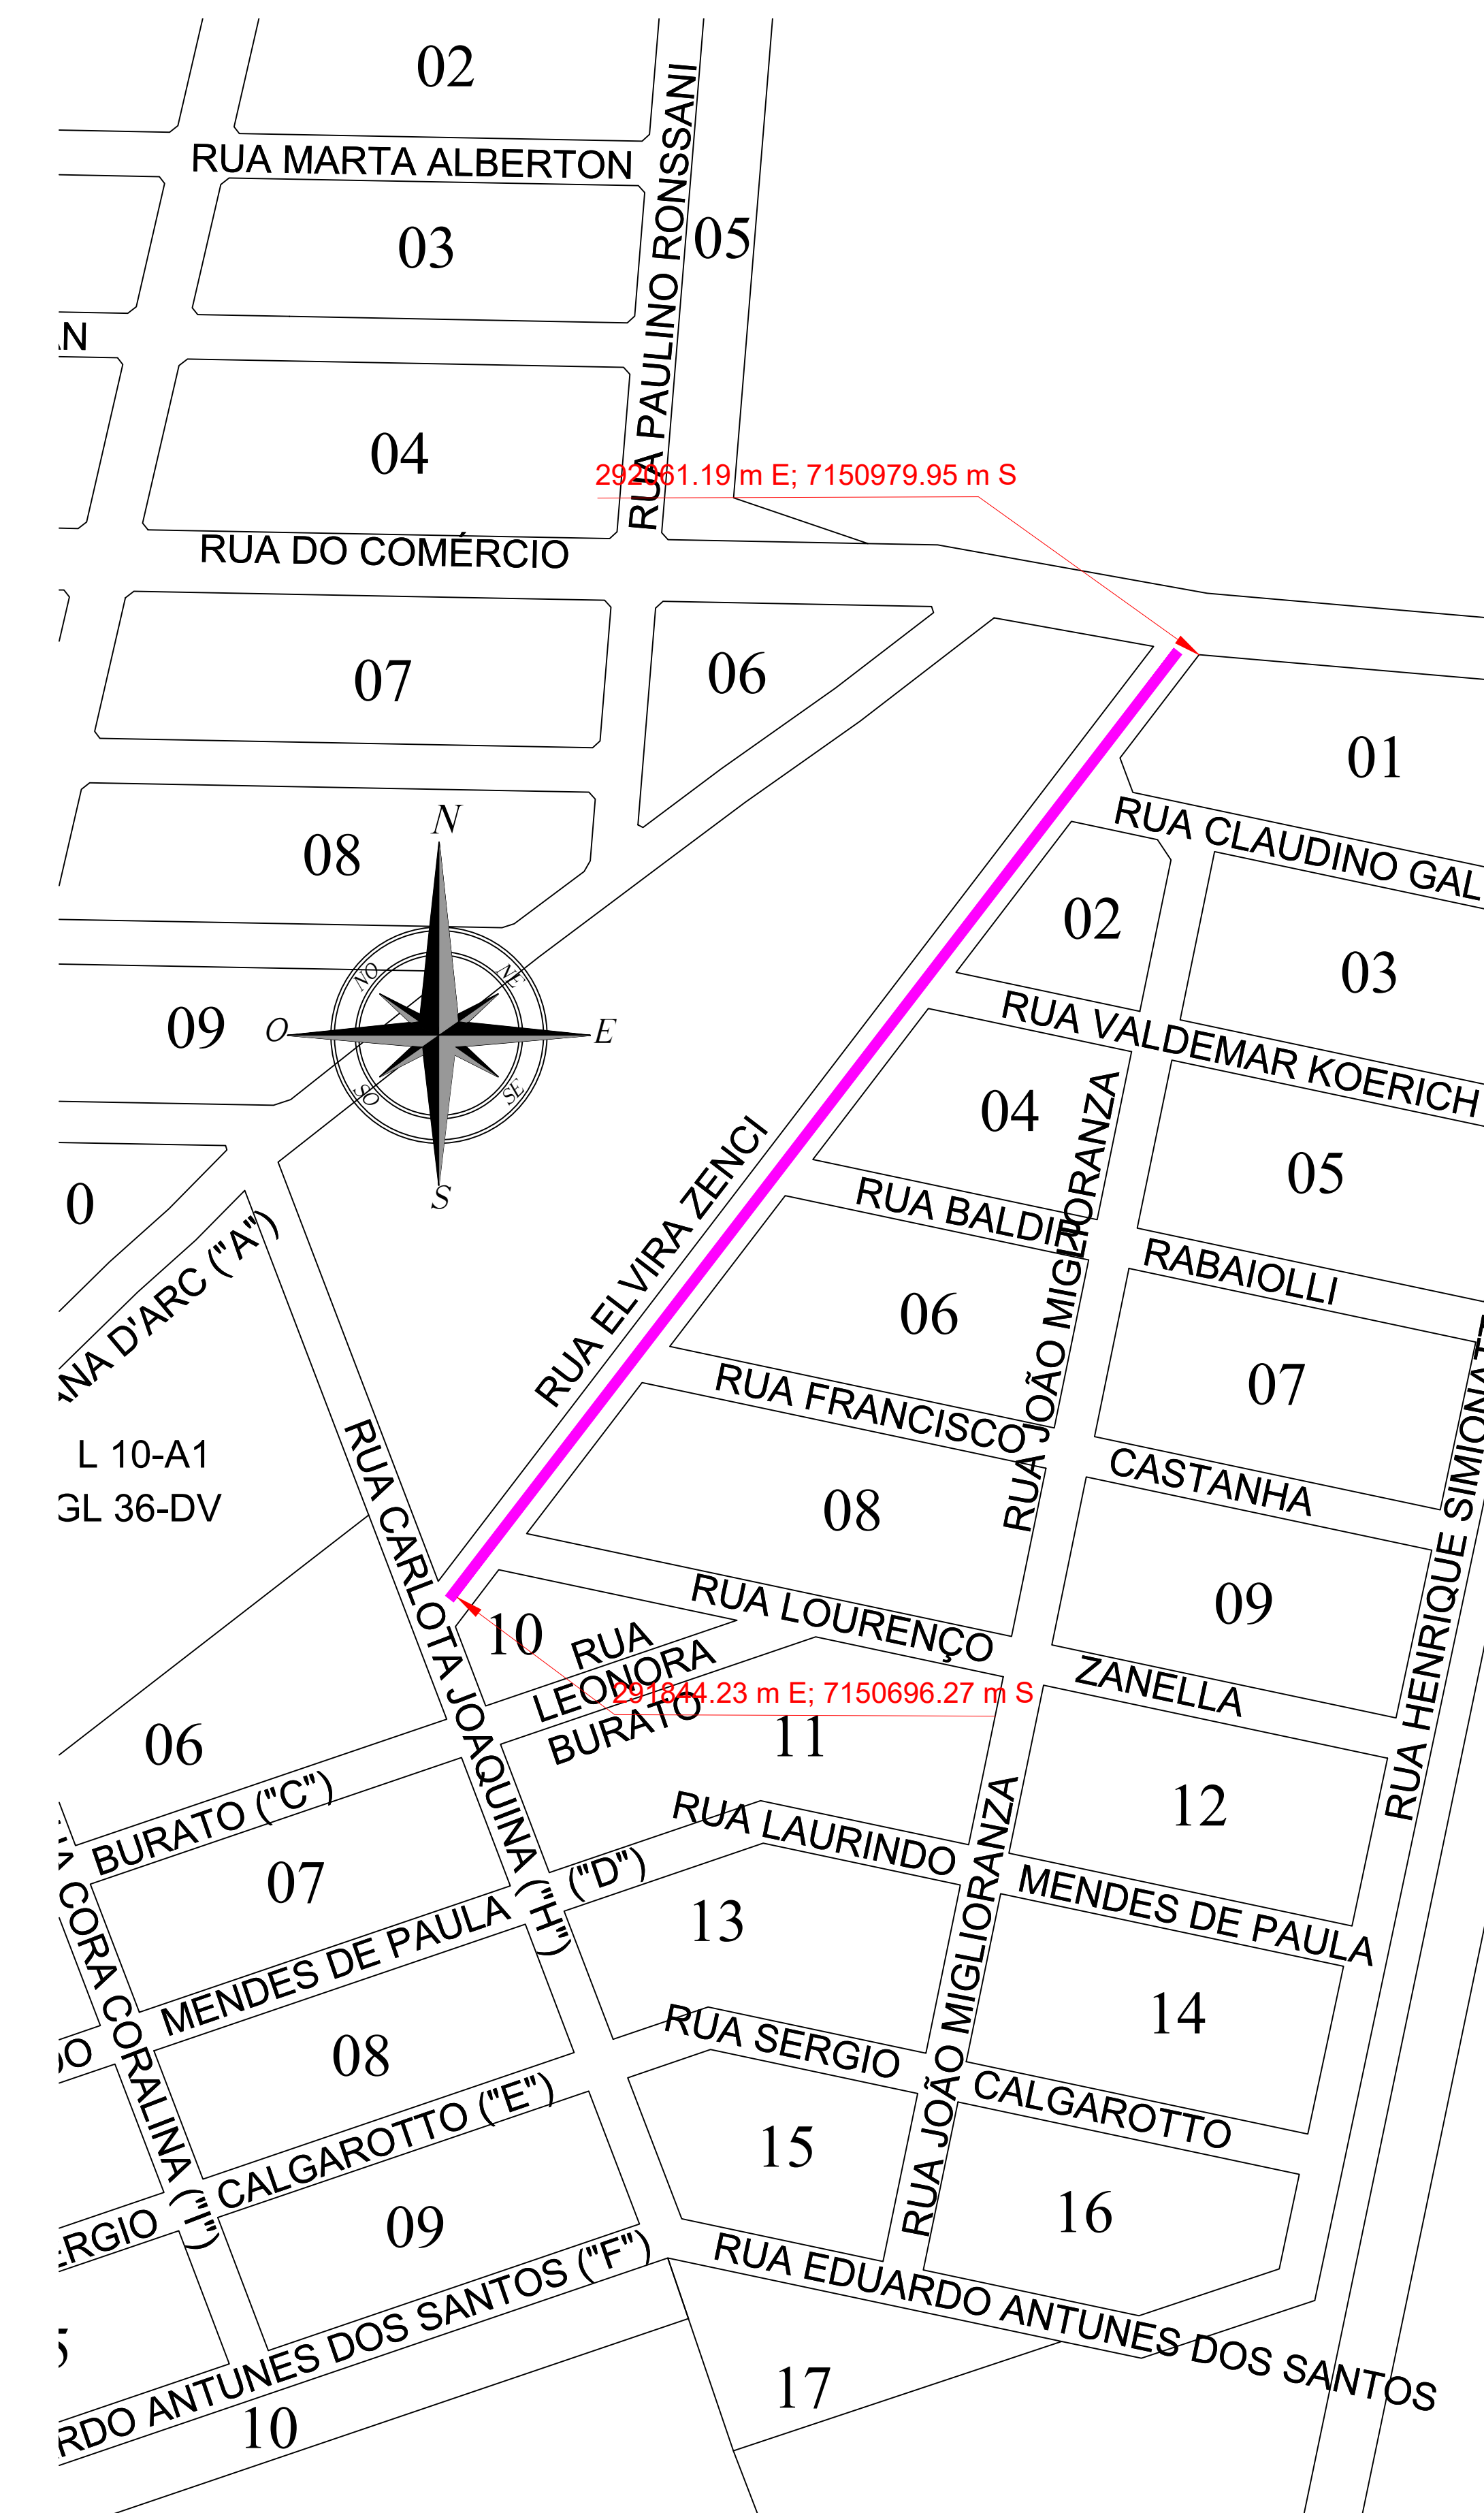
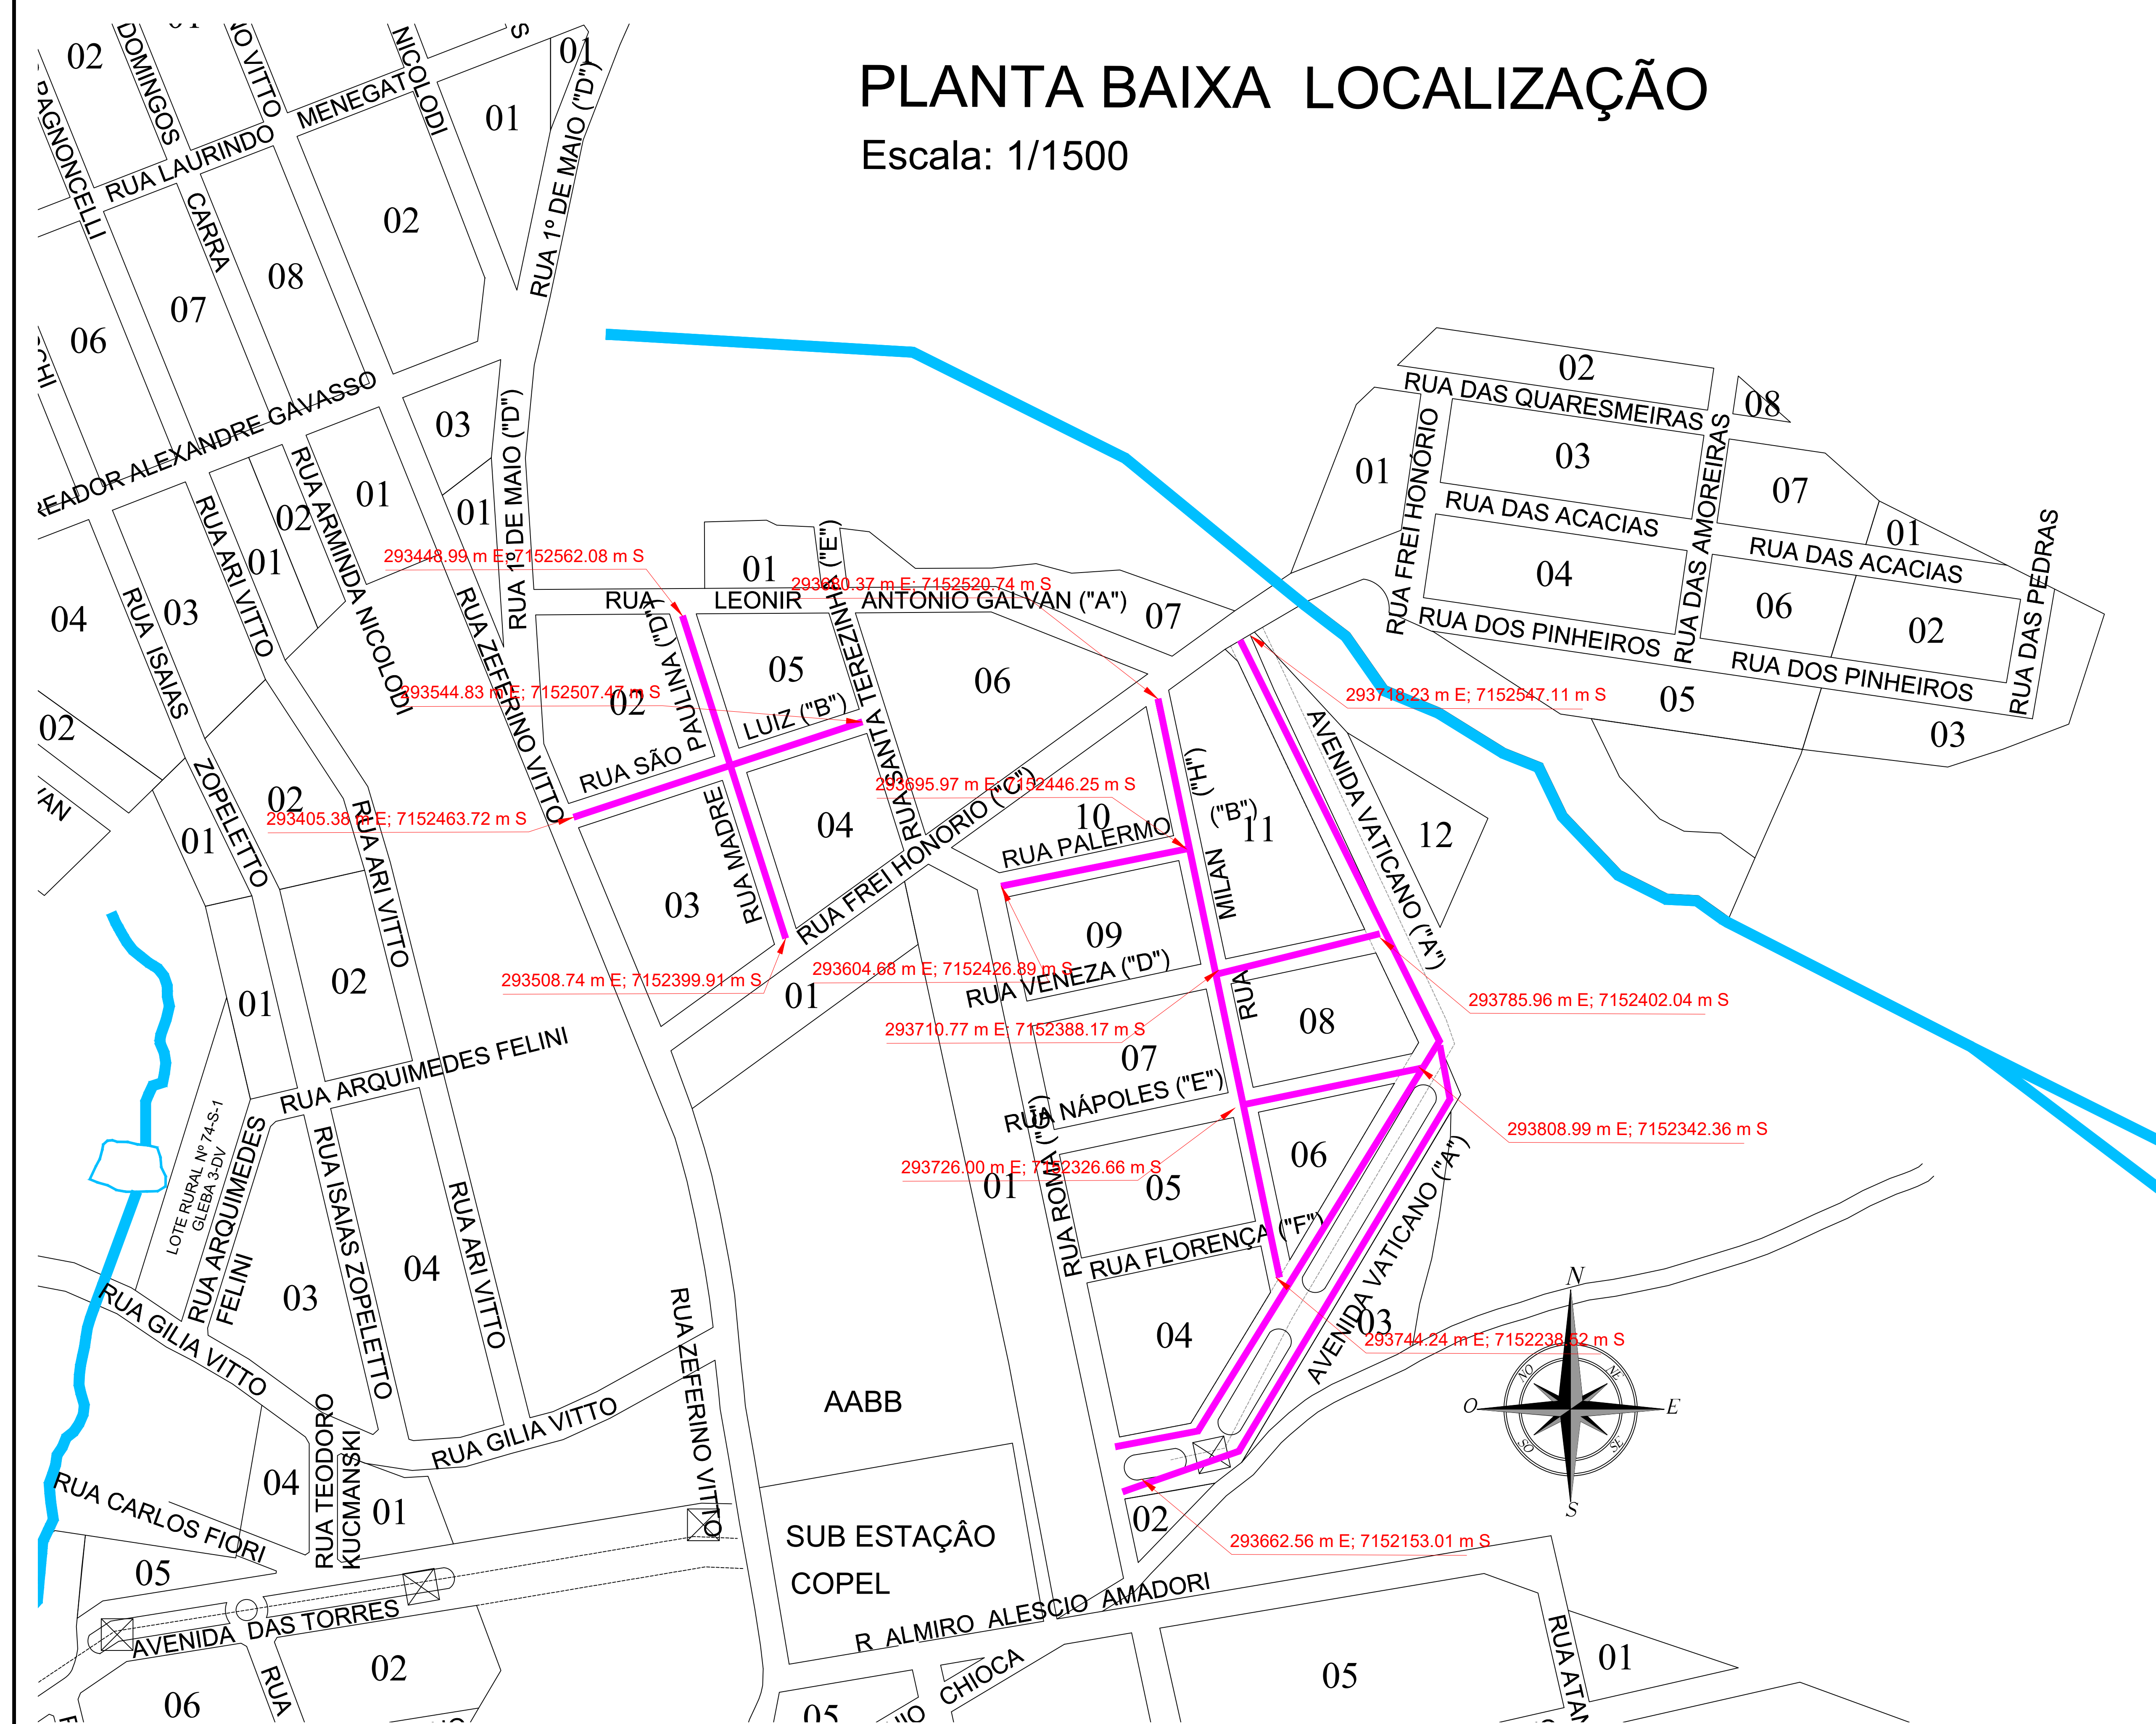
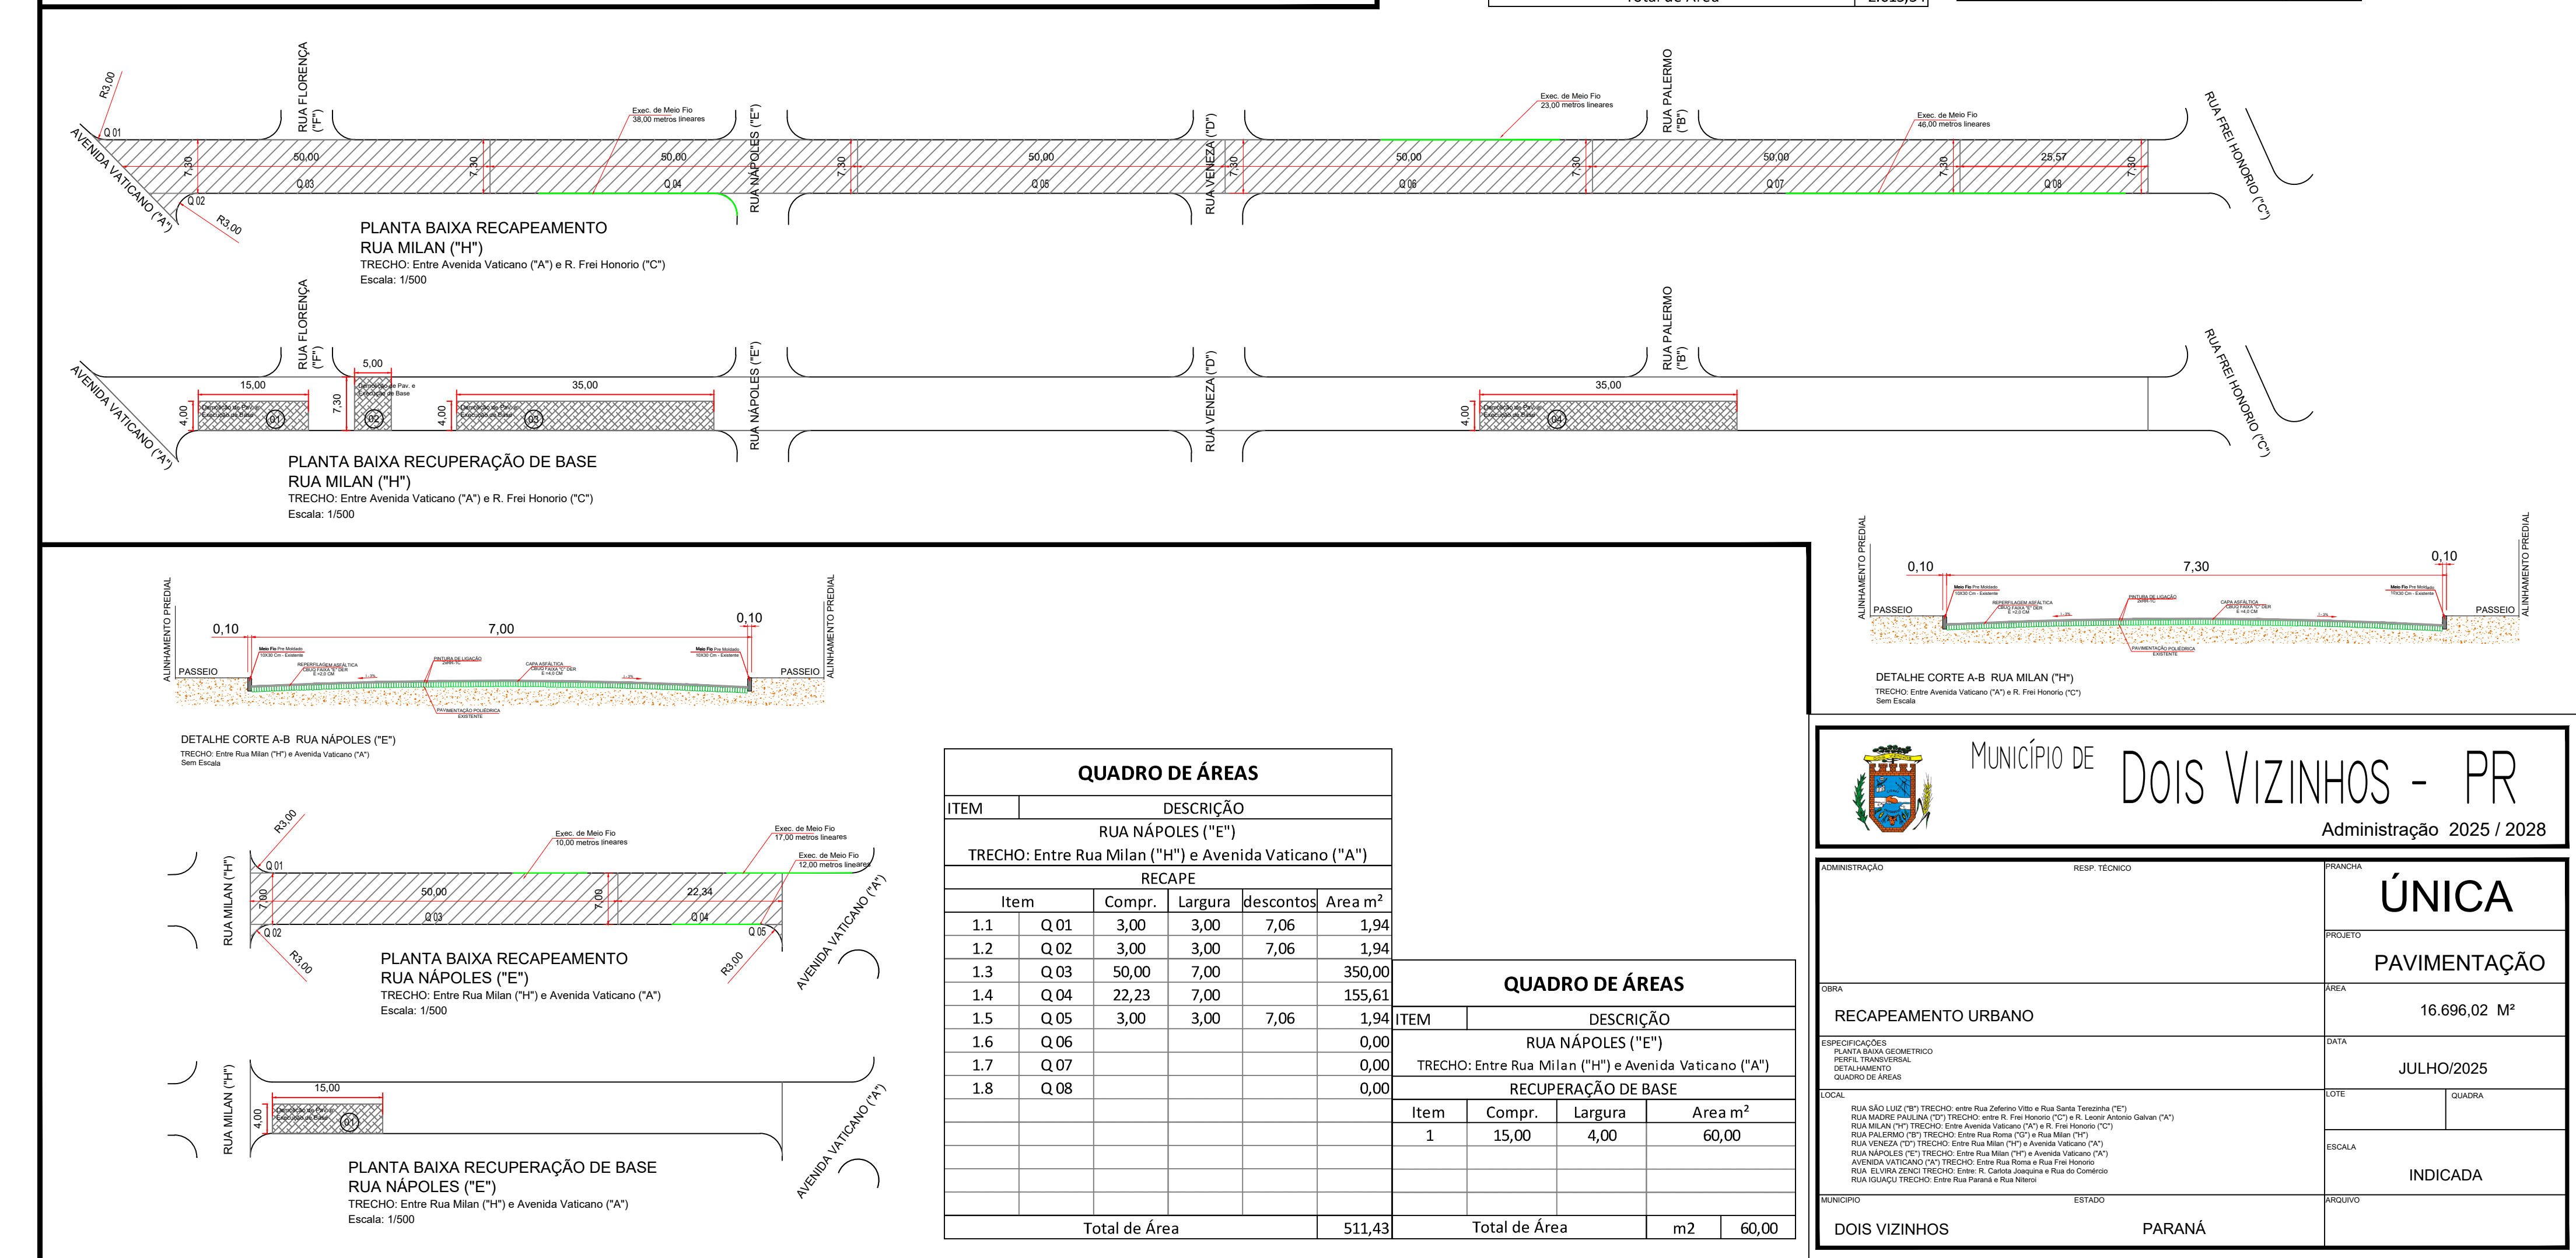
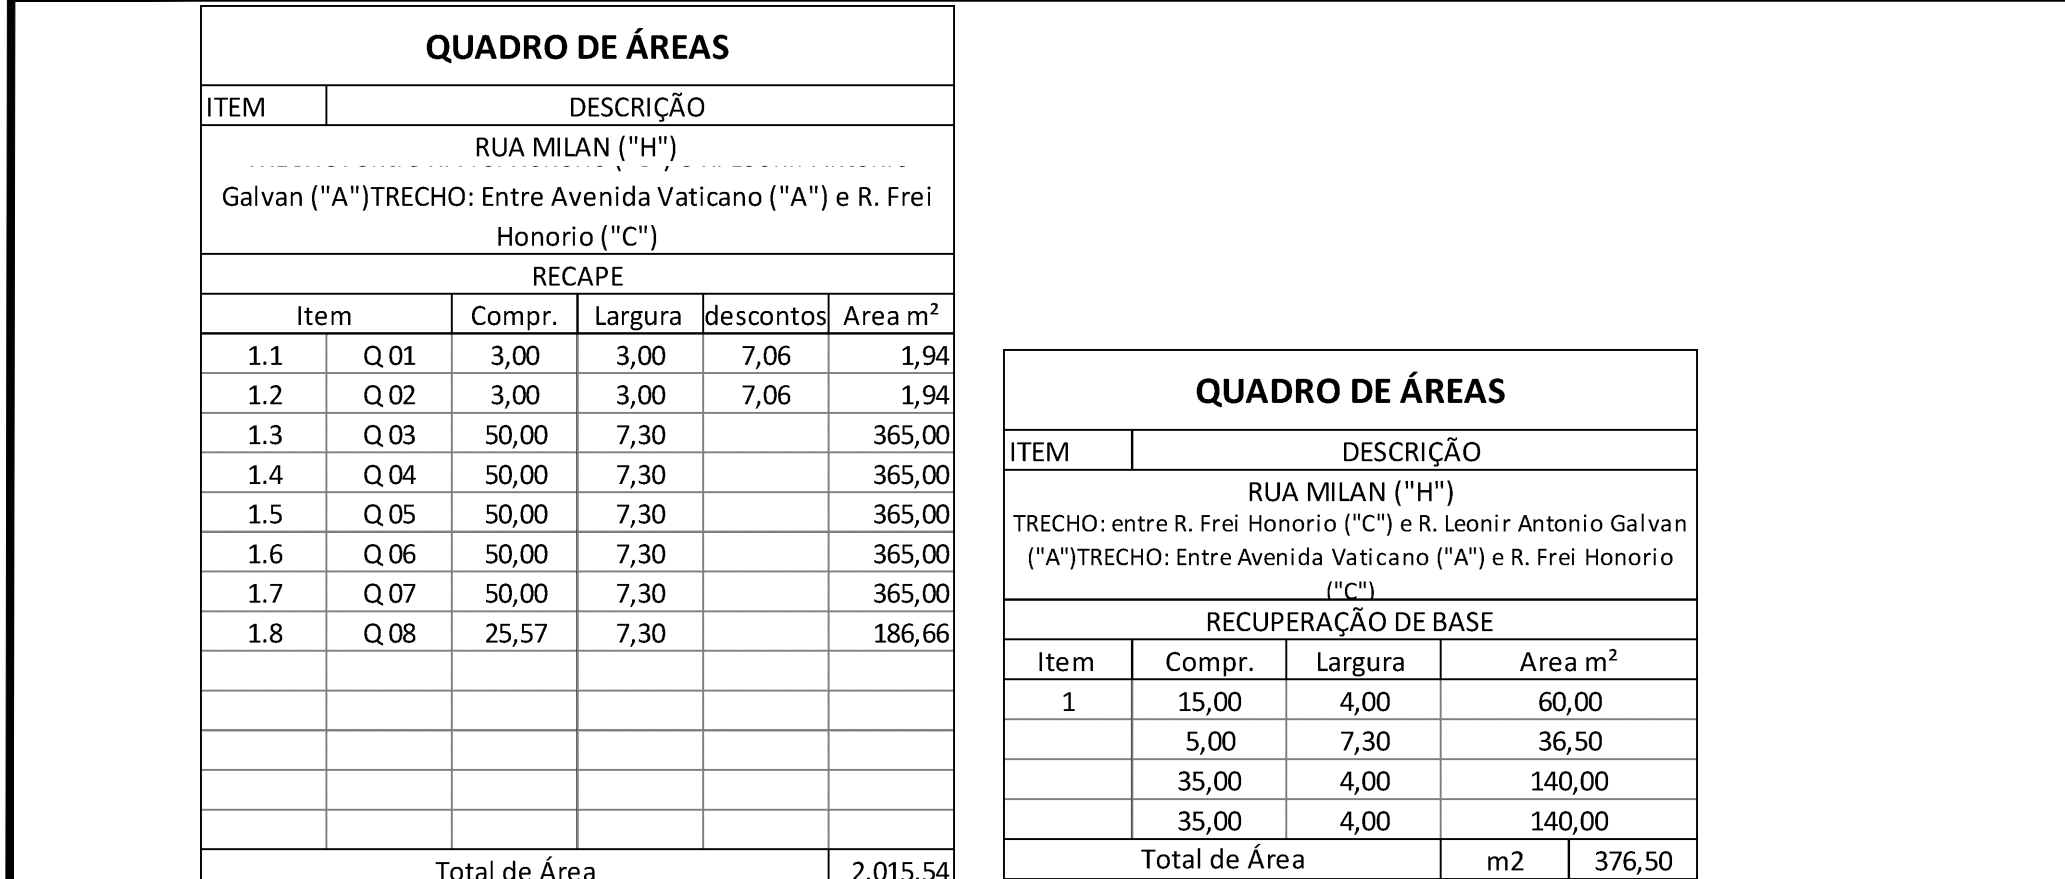
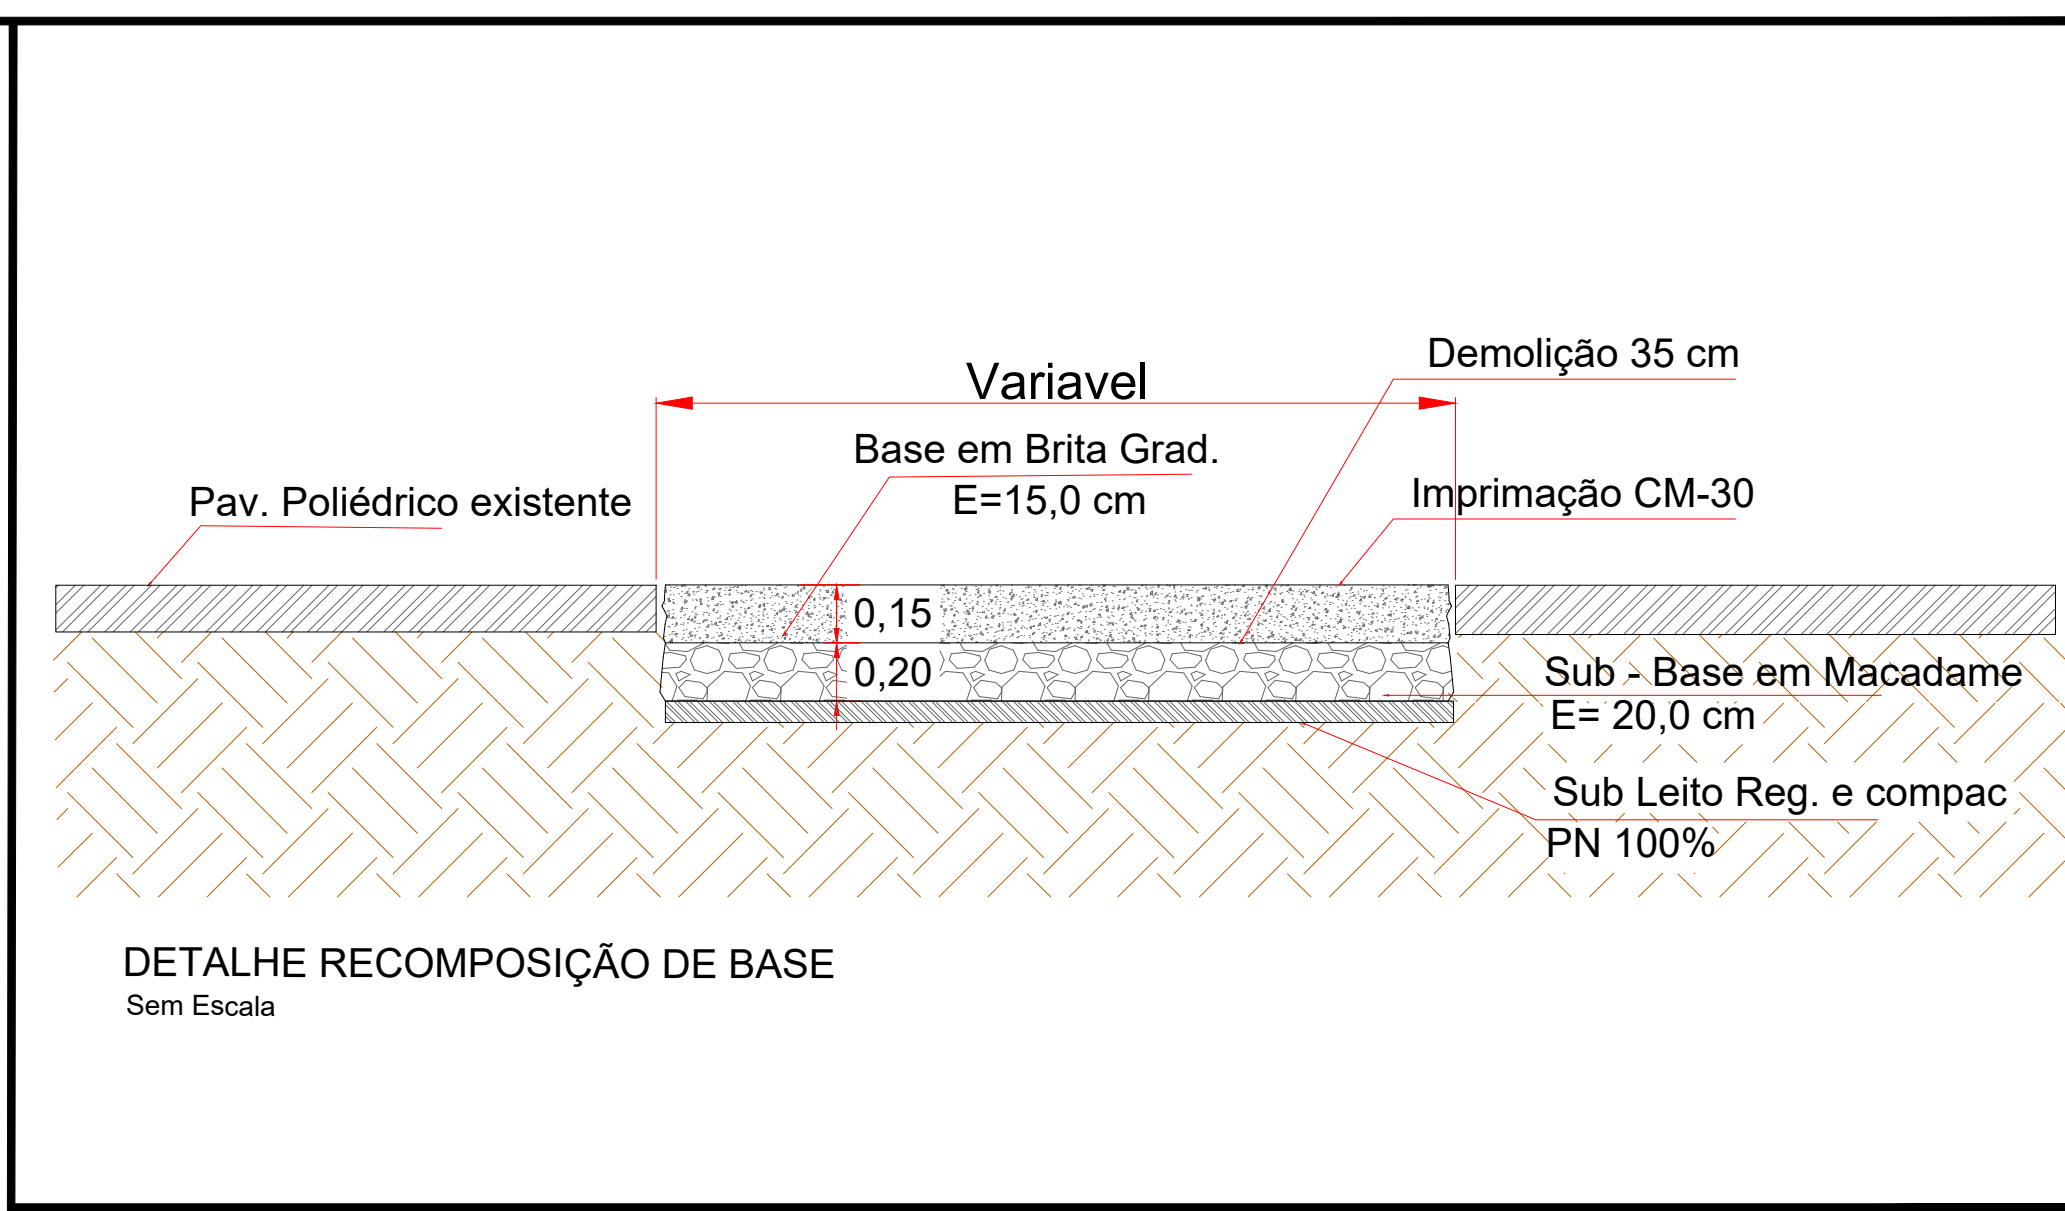
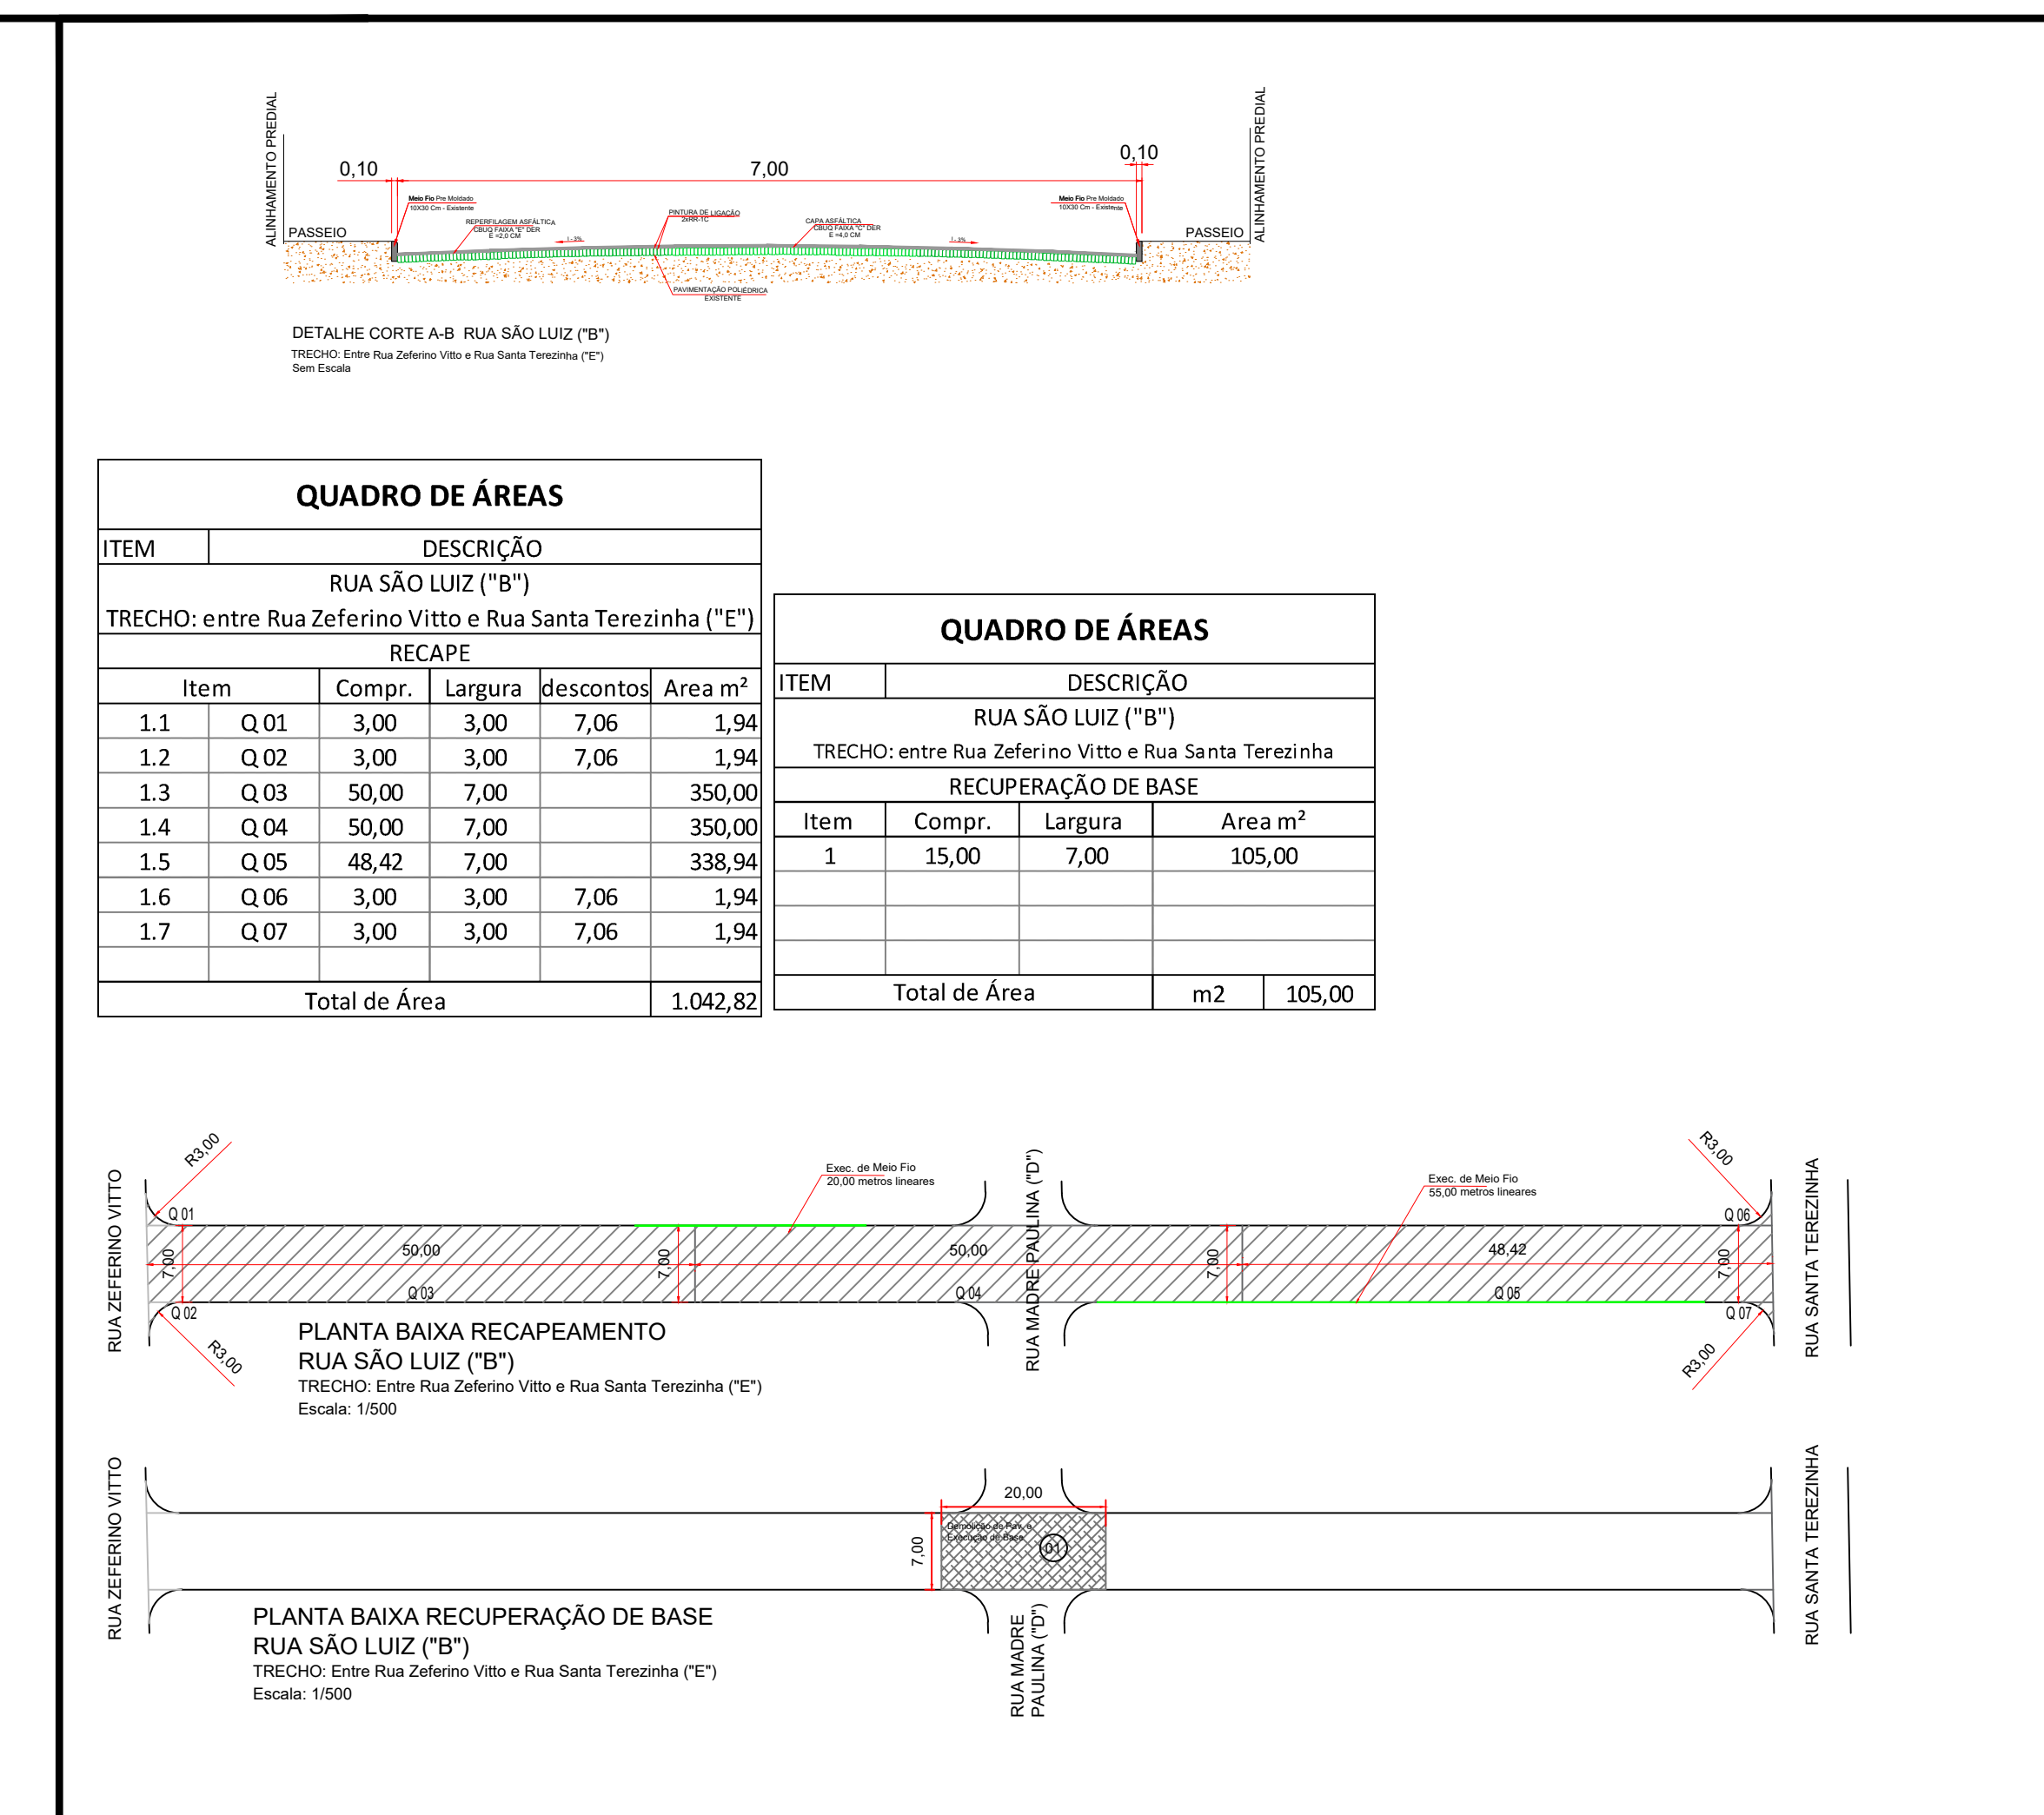
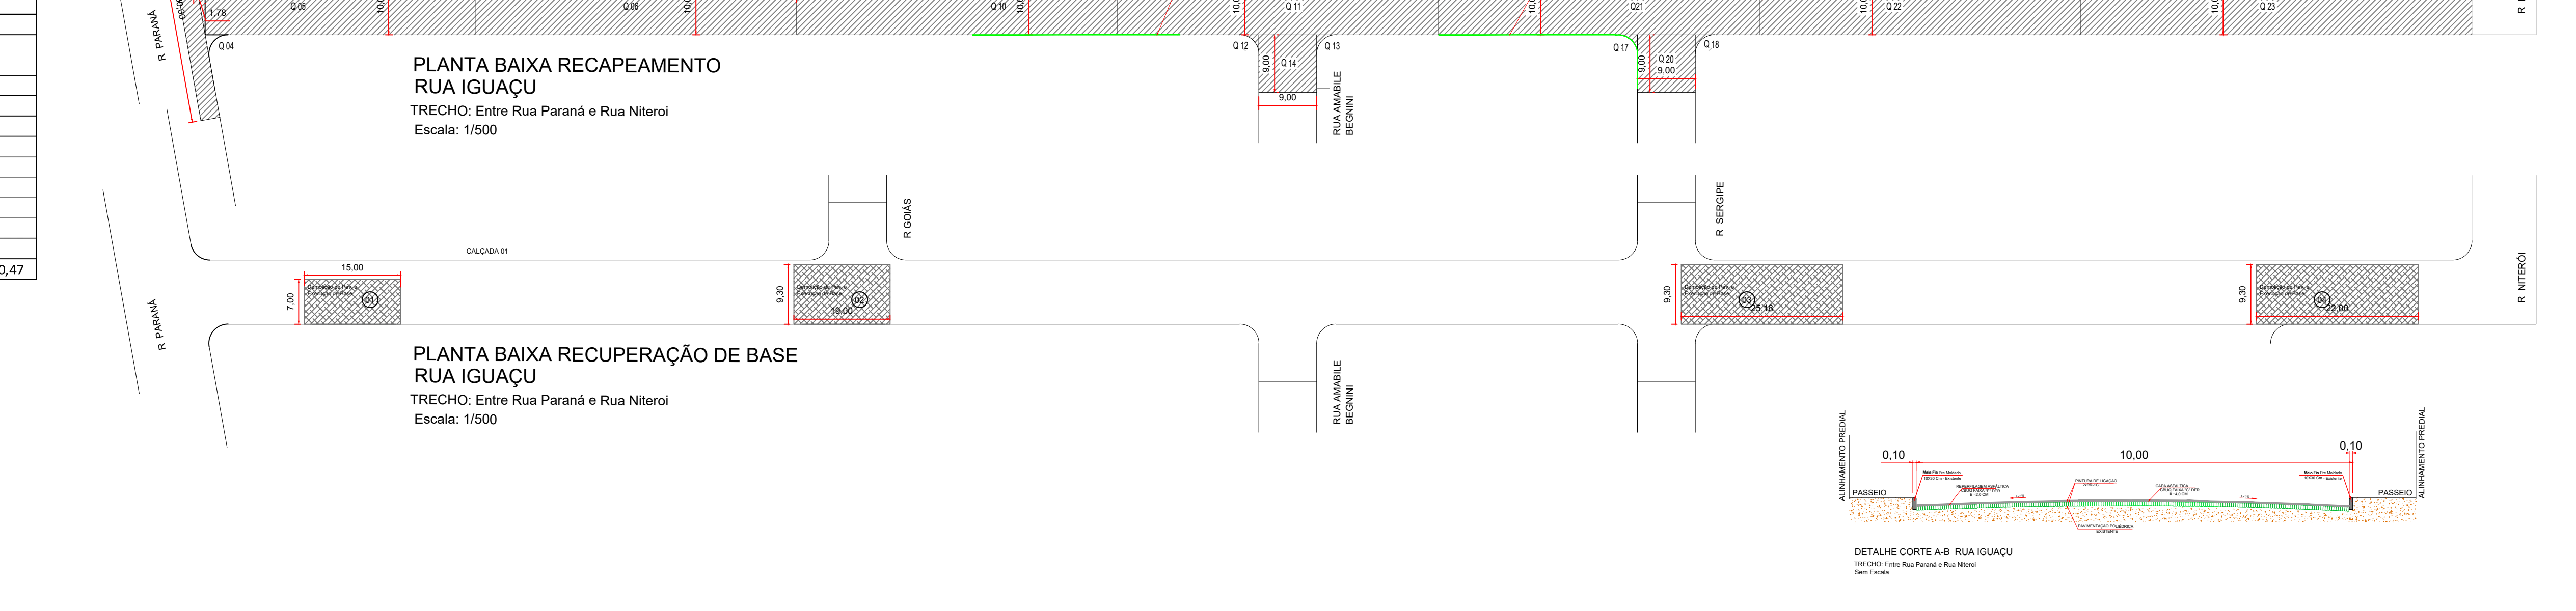
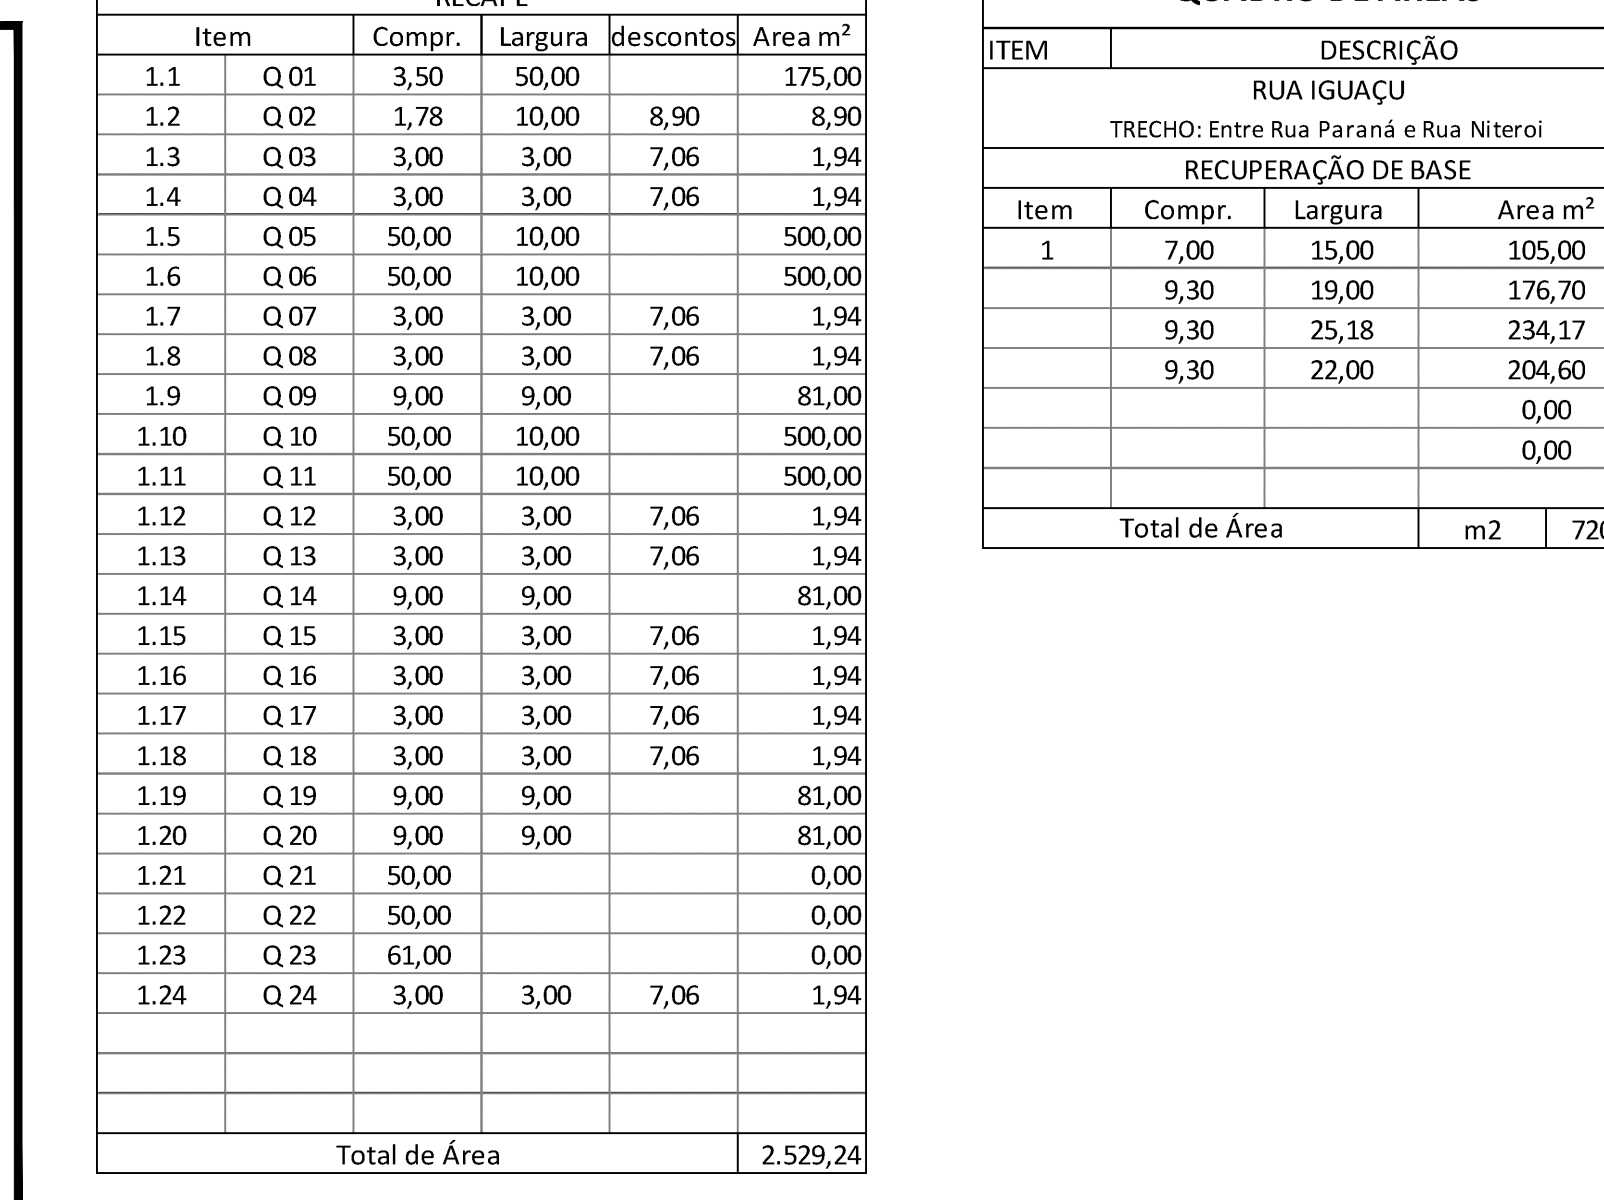
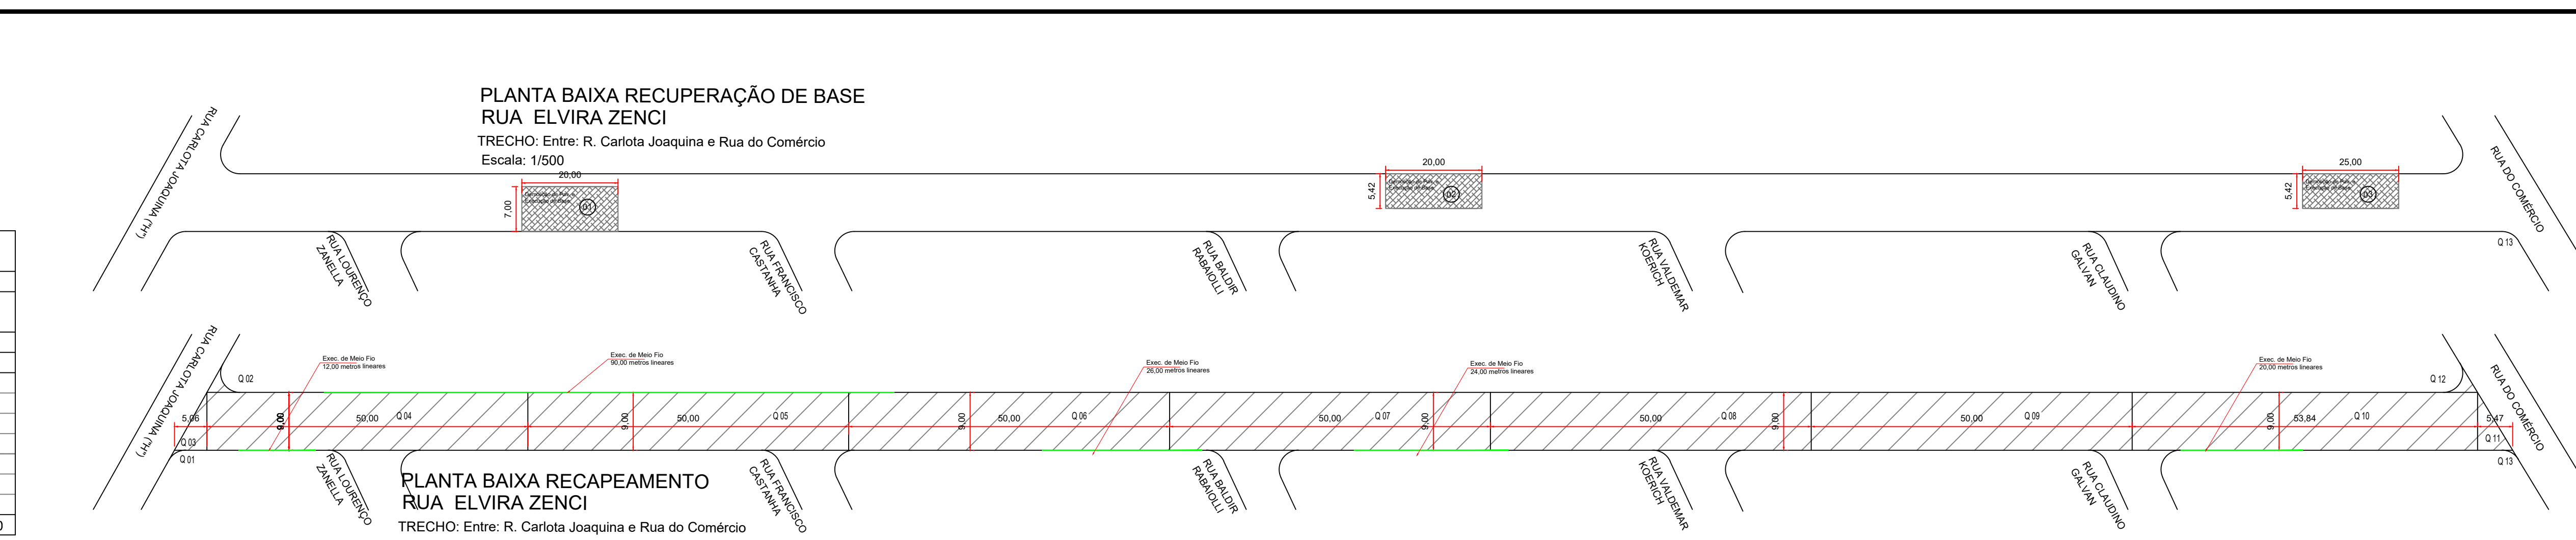






Escala: 1/1500

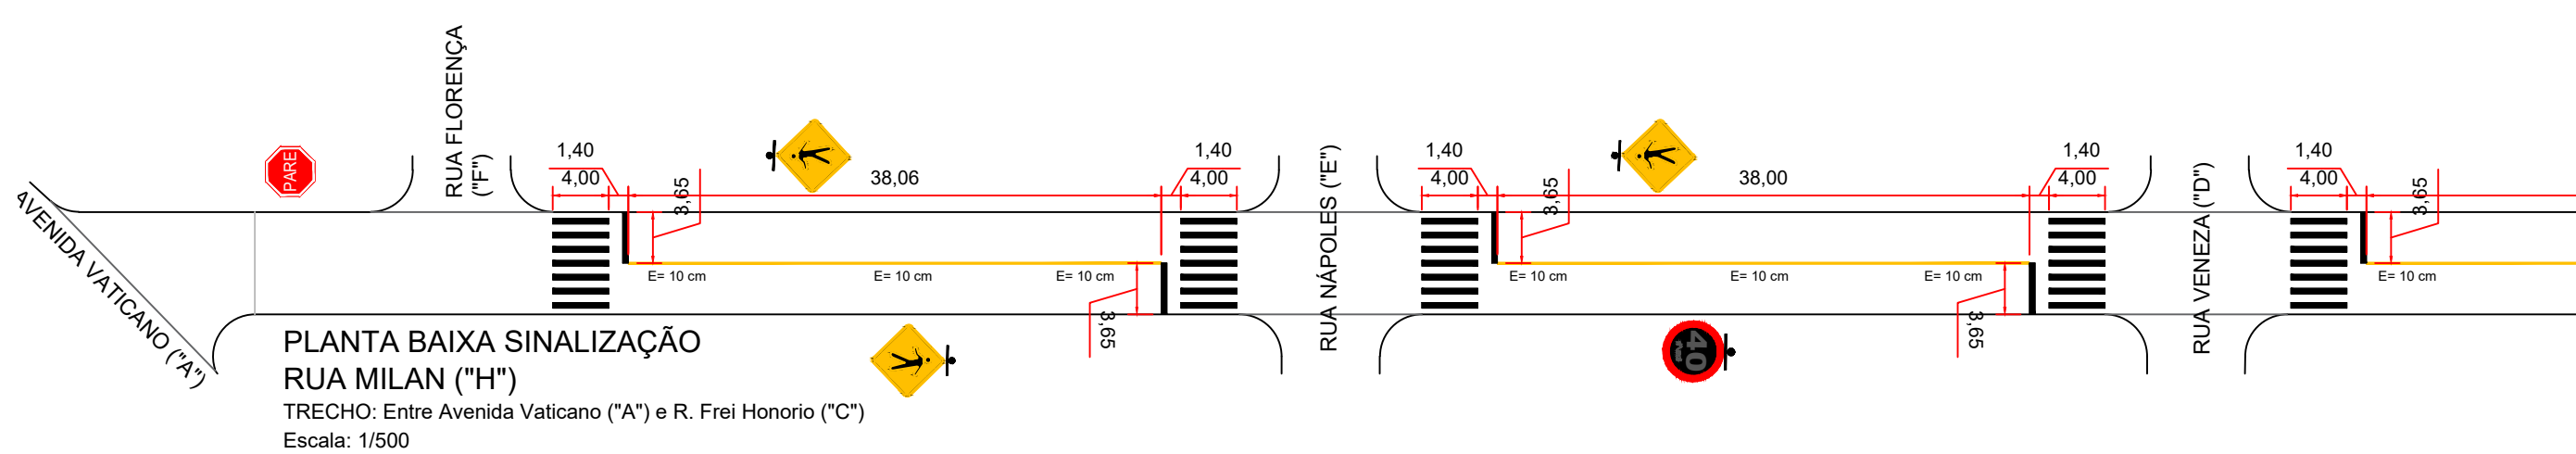

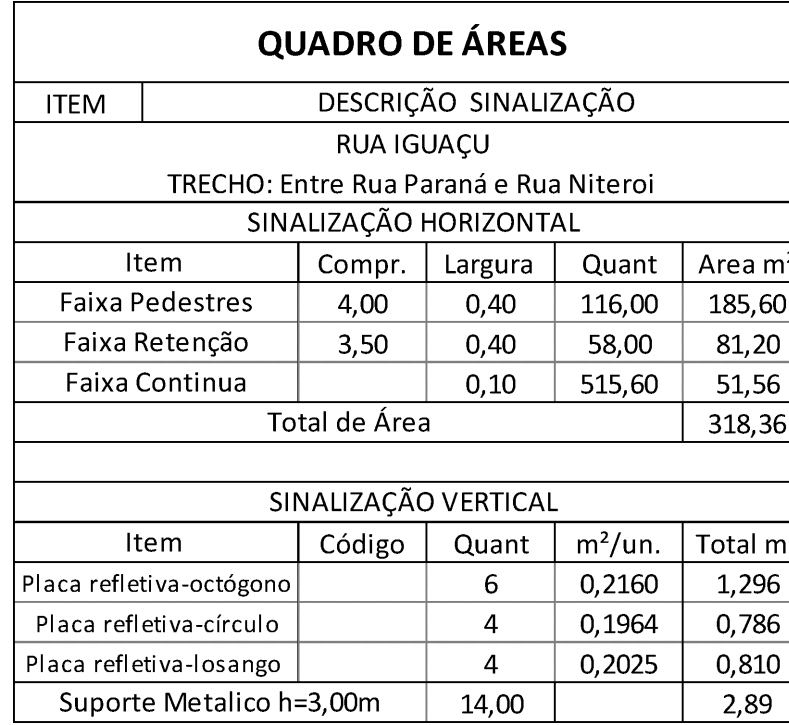


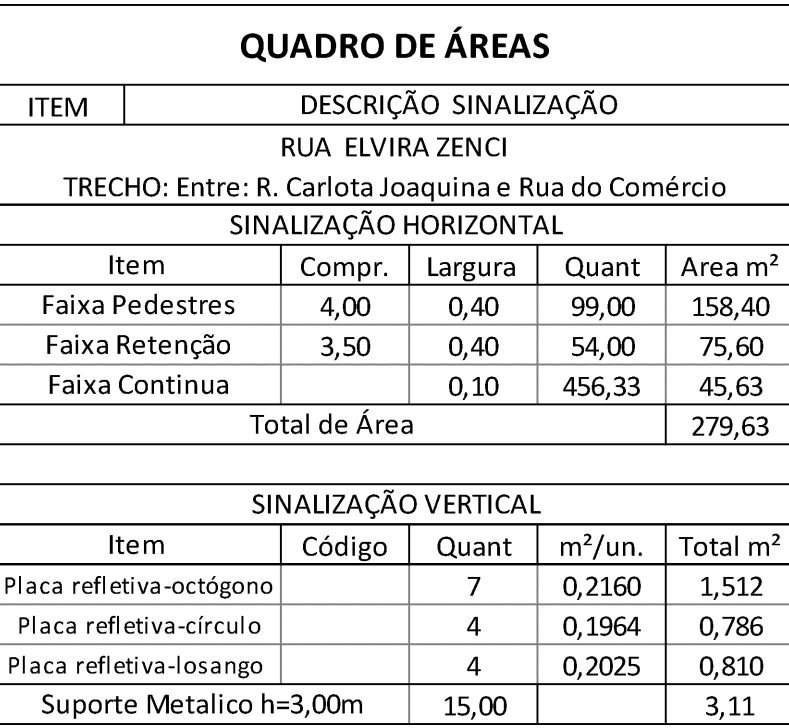


QUADRO DE ÁREAS				
ITEM	DESCRIÇÃO SINALIZAÇÃO			
RUA MADEIRA PAULINA ("D")				
TRECHO: entre R. Frei Honório e R. Leoni Antonio Galvan				
SINALIZAÇÃO HORIZONTAL				
Item	Compr.	Largura	Quant.	Área m²
Faixa Pedestre	4,00	0,40	28,00	44,80
Faixa Rodov. Transv.	3,50	0,40	4,00	5,60
Faixa Contínua		0,10	120,71	12,07
Total de Área				62,47
SINALIZAÇÃO VERTICAL				
Item	Código	Quant.	m²/un.	Total m²
Placa refreia- octógono	3	3	0,2160	0,63
Placa refreia- círculo	0	0	0,1964	0,00
Placa refreia- losango	4	4	0,2025	0,81
SupORTE Metalico h=3,00m		6,00		1,20

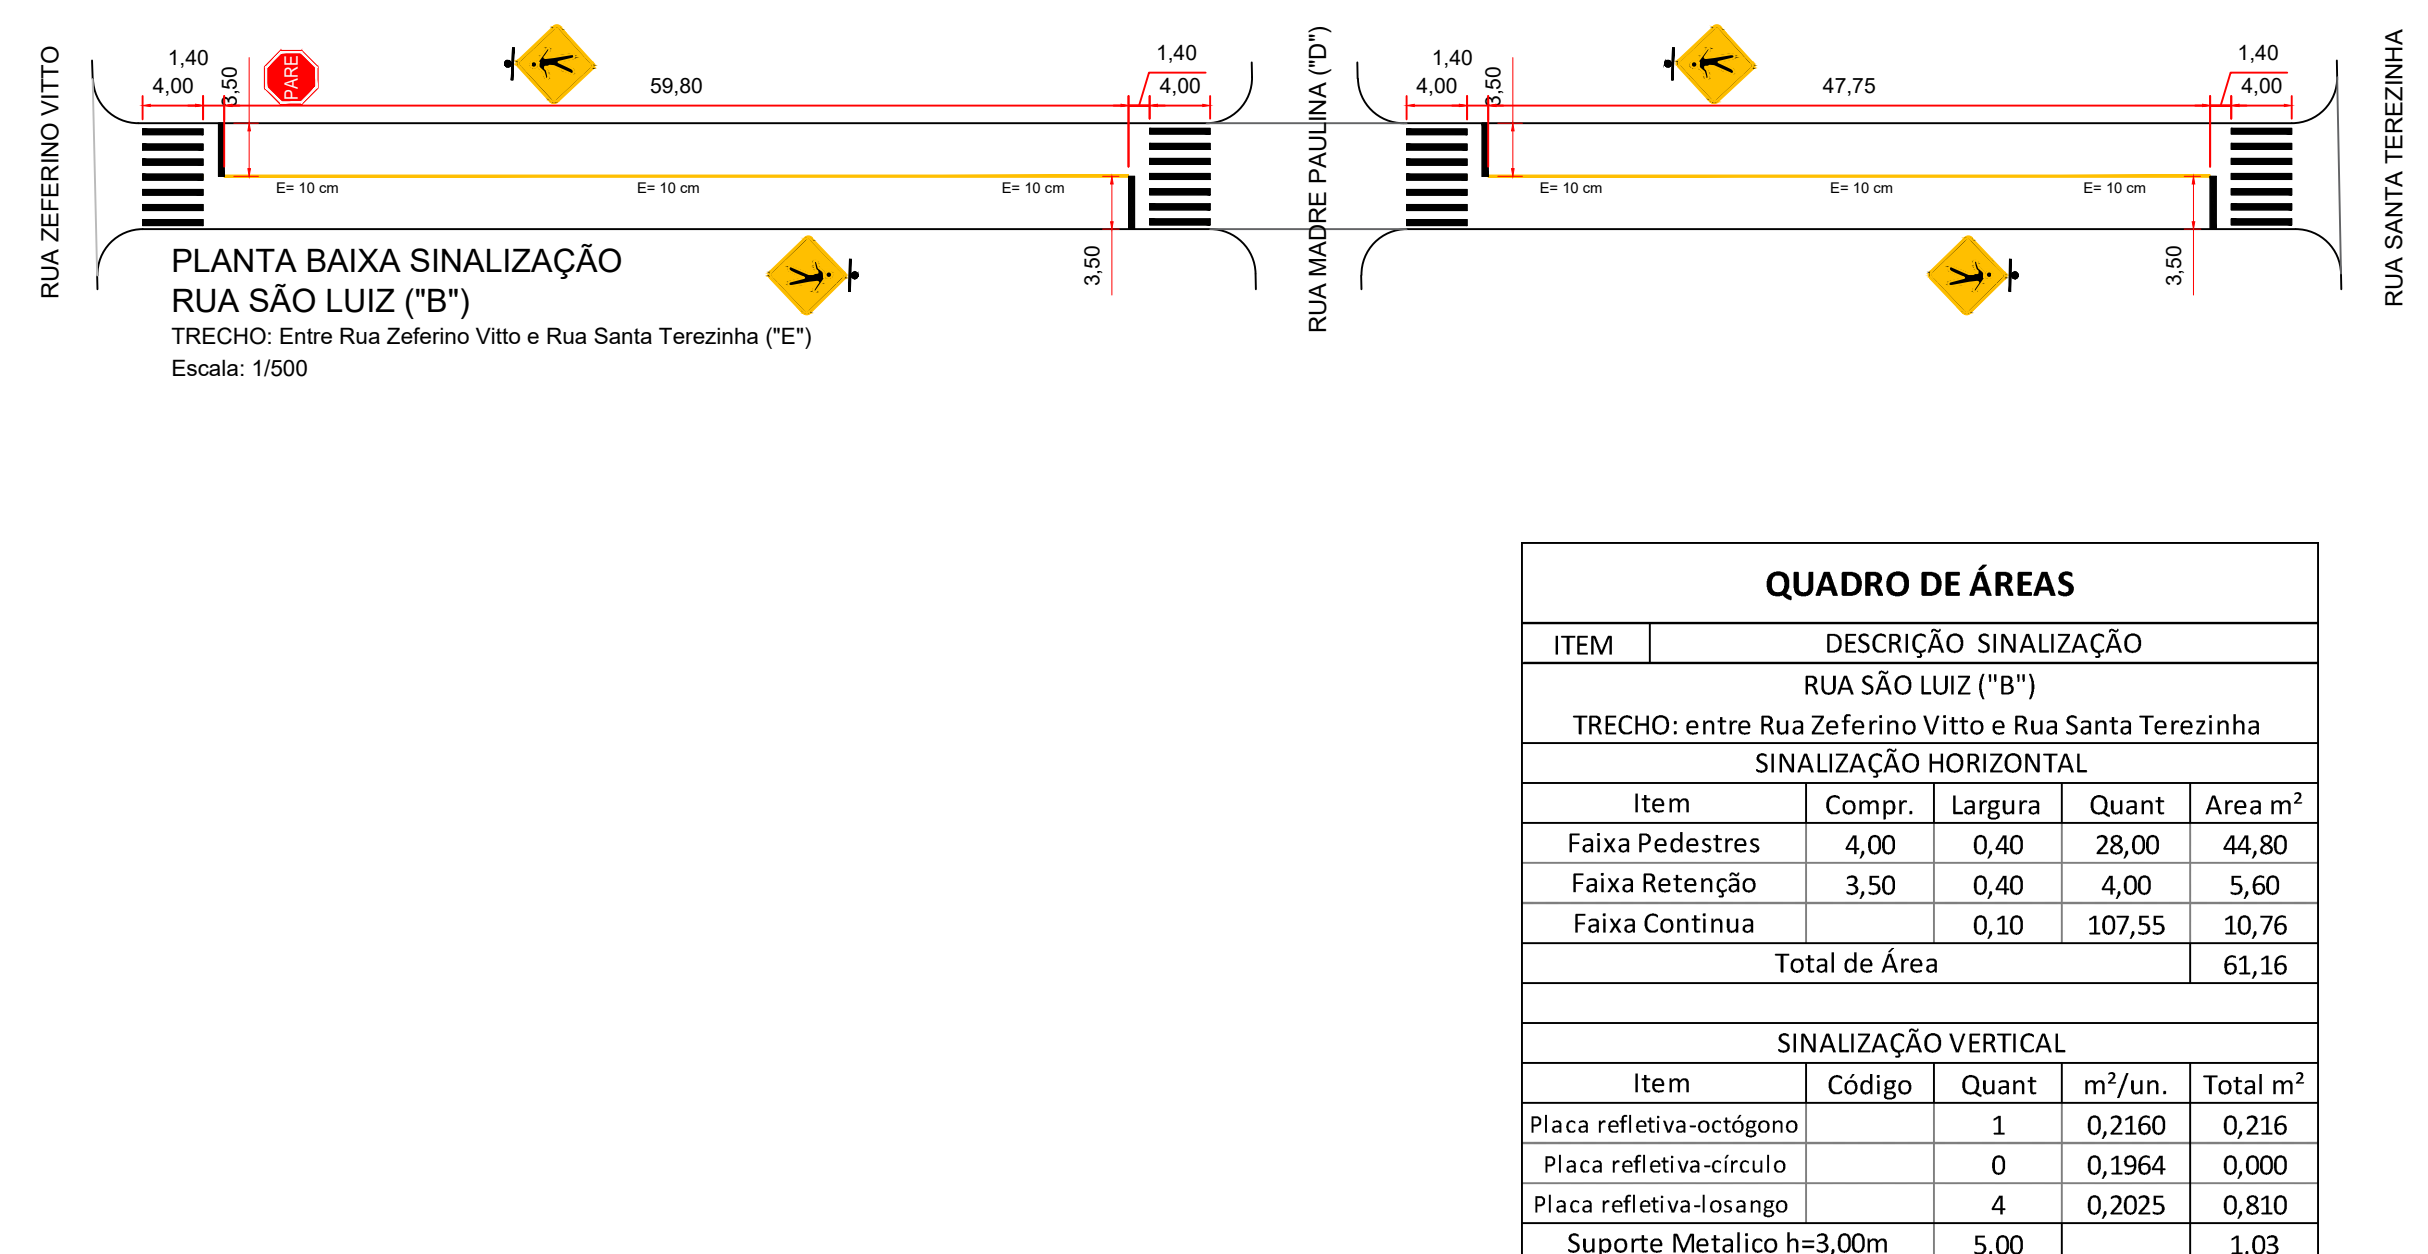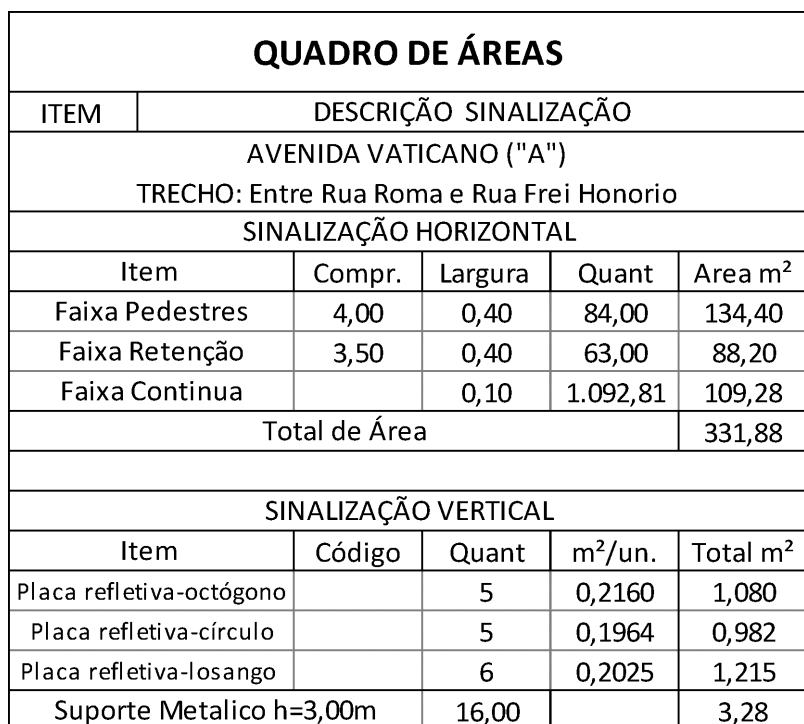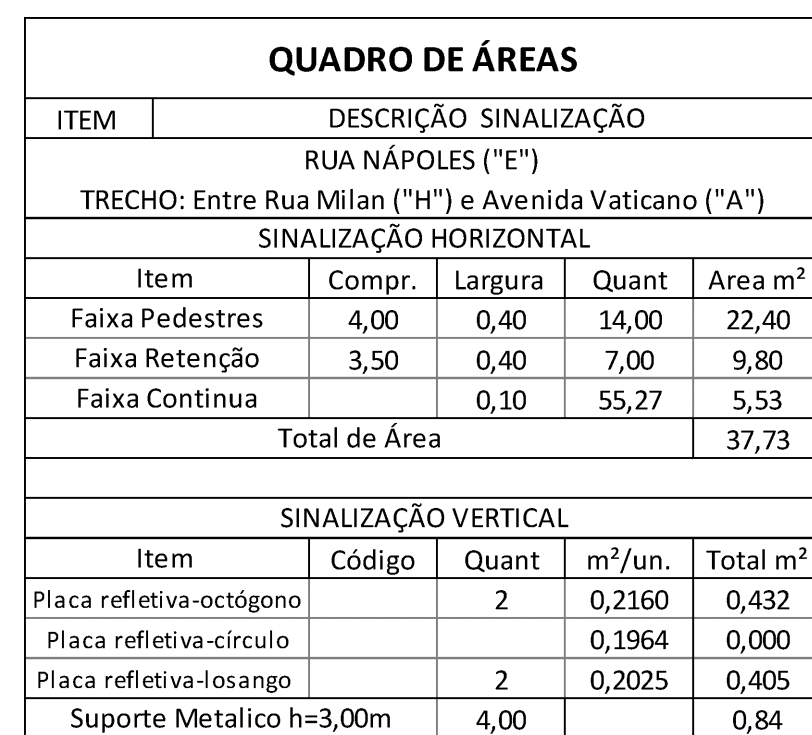
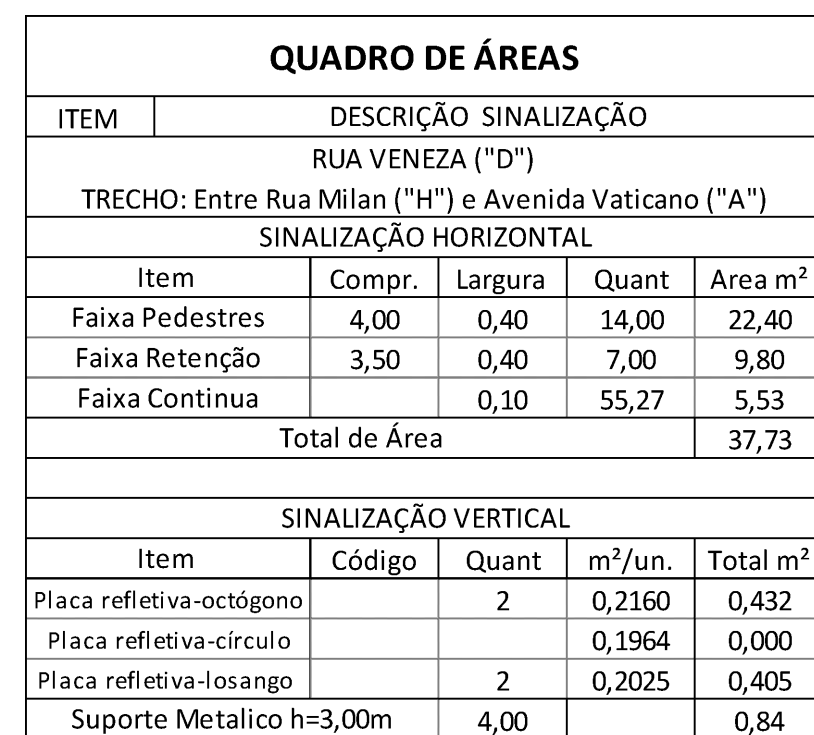



QUADRO DE ÁREAS				
ITEM	DESCRIÇÃO SINALIZAÇÃO			
RUA MILAN ("H")				
("A")TRECÔ: Entre Avenida Vazante ("A") e R. Frei Honório				
SINALIZAÇÃO VERTICAL				
Item	Comp.	Largura	Quant	Área m²
Faixa Pedestres	4,00	0,40	58,00	92,80
Faixa Retenção	3,50	0,40	29,20	40,88
Faixa Contínua		0,10	161,37	16,14
Total de Área				169,82
SINALIZAÇÃO VERTICAL				
Item	Código	Quant	Un	Área m²
Placa reflexiva-octôgono	2	2	0,2160	0,432
Placa reflexiva-círculo	2	2	0,1964	0,393
Placa reflexiva-lançamento	6	6	0,2025	1,215
Suporte Metal-H=3,00m	10,00	2		2,00


LEGENDA DE SIMBOLOS			
Placa	Descrição	Dimensão	Área m²
	Parada obrigatória R-1	LR=250x100 UR=500x500	0,2160
	Rb4 Proibido Virar a Direita	LR=500x500 UR=500	0,1964
	R-33 Sentido de circ. na rotatória	LR=500x500 UR=500	0,1964
	Velocidade máx. permitida R-19	LR=300x500 UR=500	0,1964
	Semáforo à frente A-14	LR=800x100 UR=450x500	0,2025
	Dê a preferência R-2	LR=500x500 UR=100	0,1219
	A-32b Pass. sinalizada de pedestres	LR=800x500 UR=450x500	0,2025
	Velocidade máx. permitida R-19	LR=300x500 UR=600	0,18
	A-32b Pass. sinalizada de pedestres	LR=500x500 UR=600	0,18
	A-32b Pass. sinalizada de pedestres	LR=800x500 UR=600	0,18
	A-18 Salienteio ou lombada	LR=500x500 UR=600	0,18
	A-18 Salienteio ou lombada	LR=500x500 UR=600	0,18
	S-14 ponto de parada	LR=800x500 UR=600	0,18
	Suporte metálico H = 3,0 m		

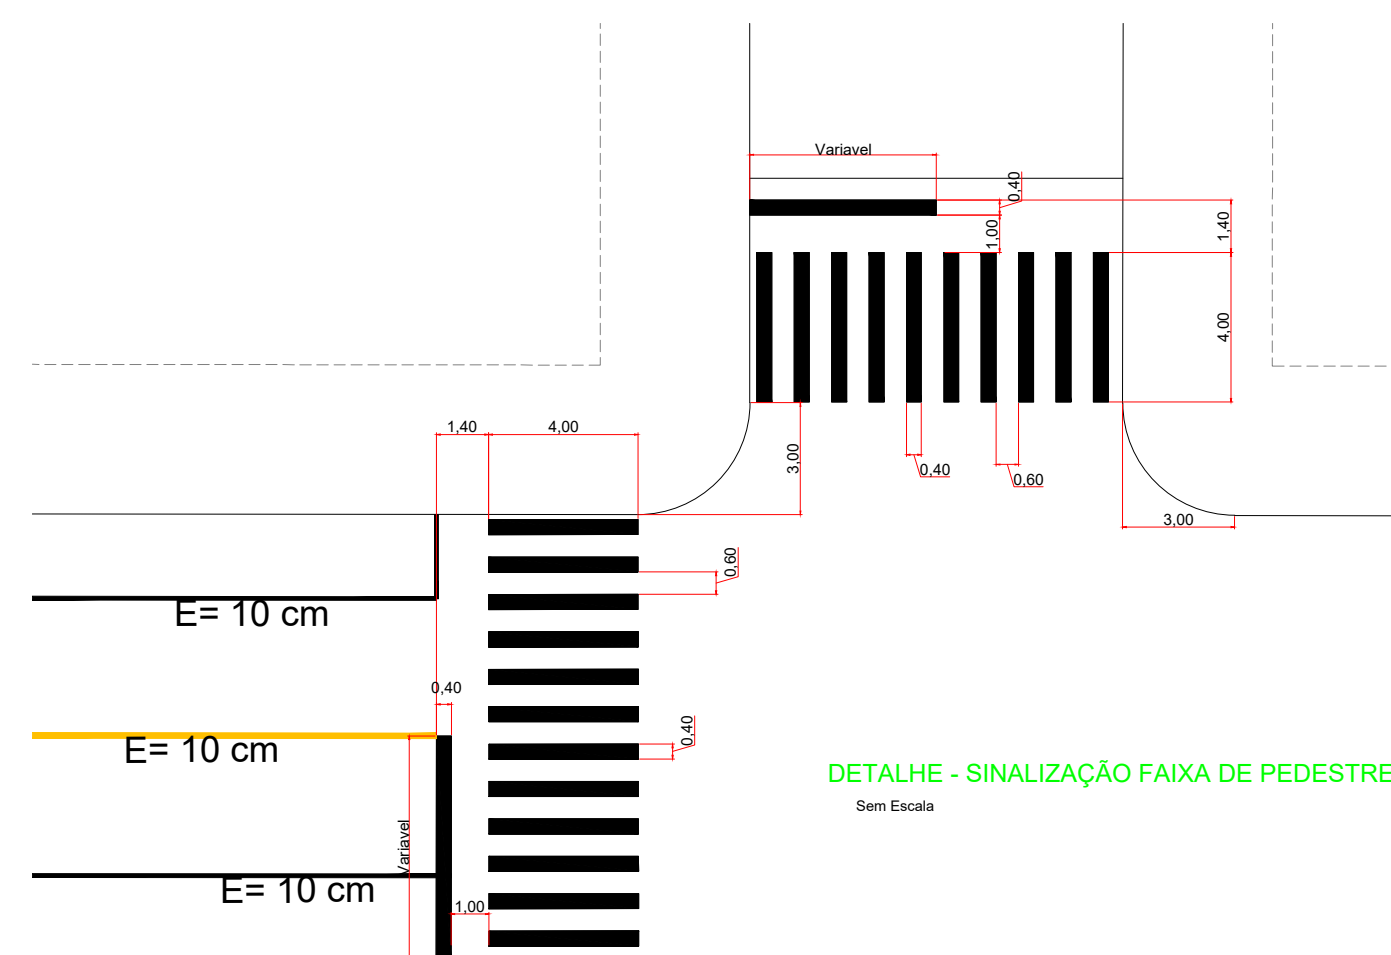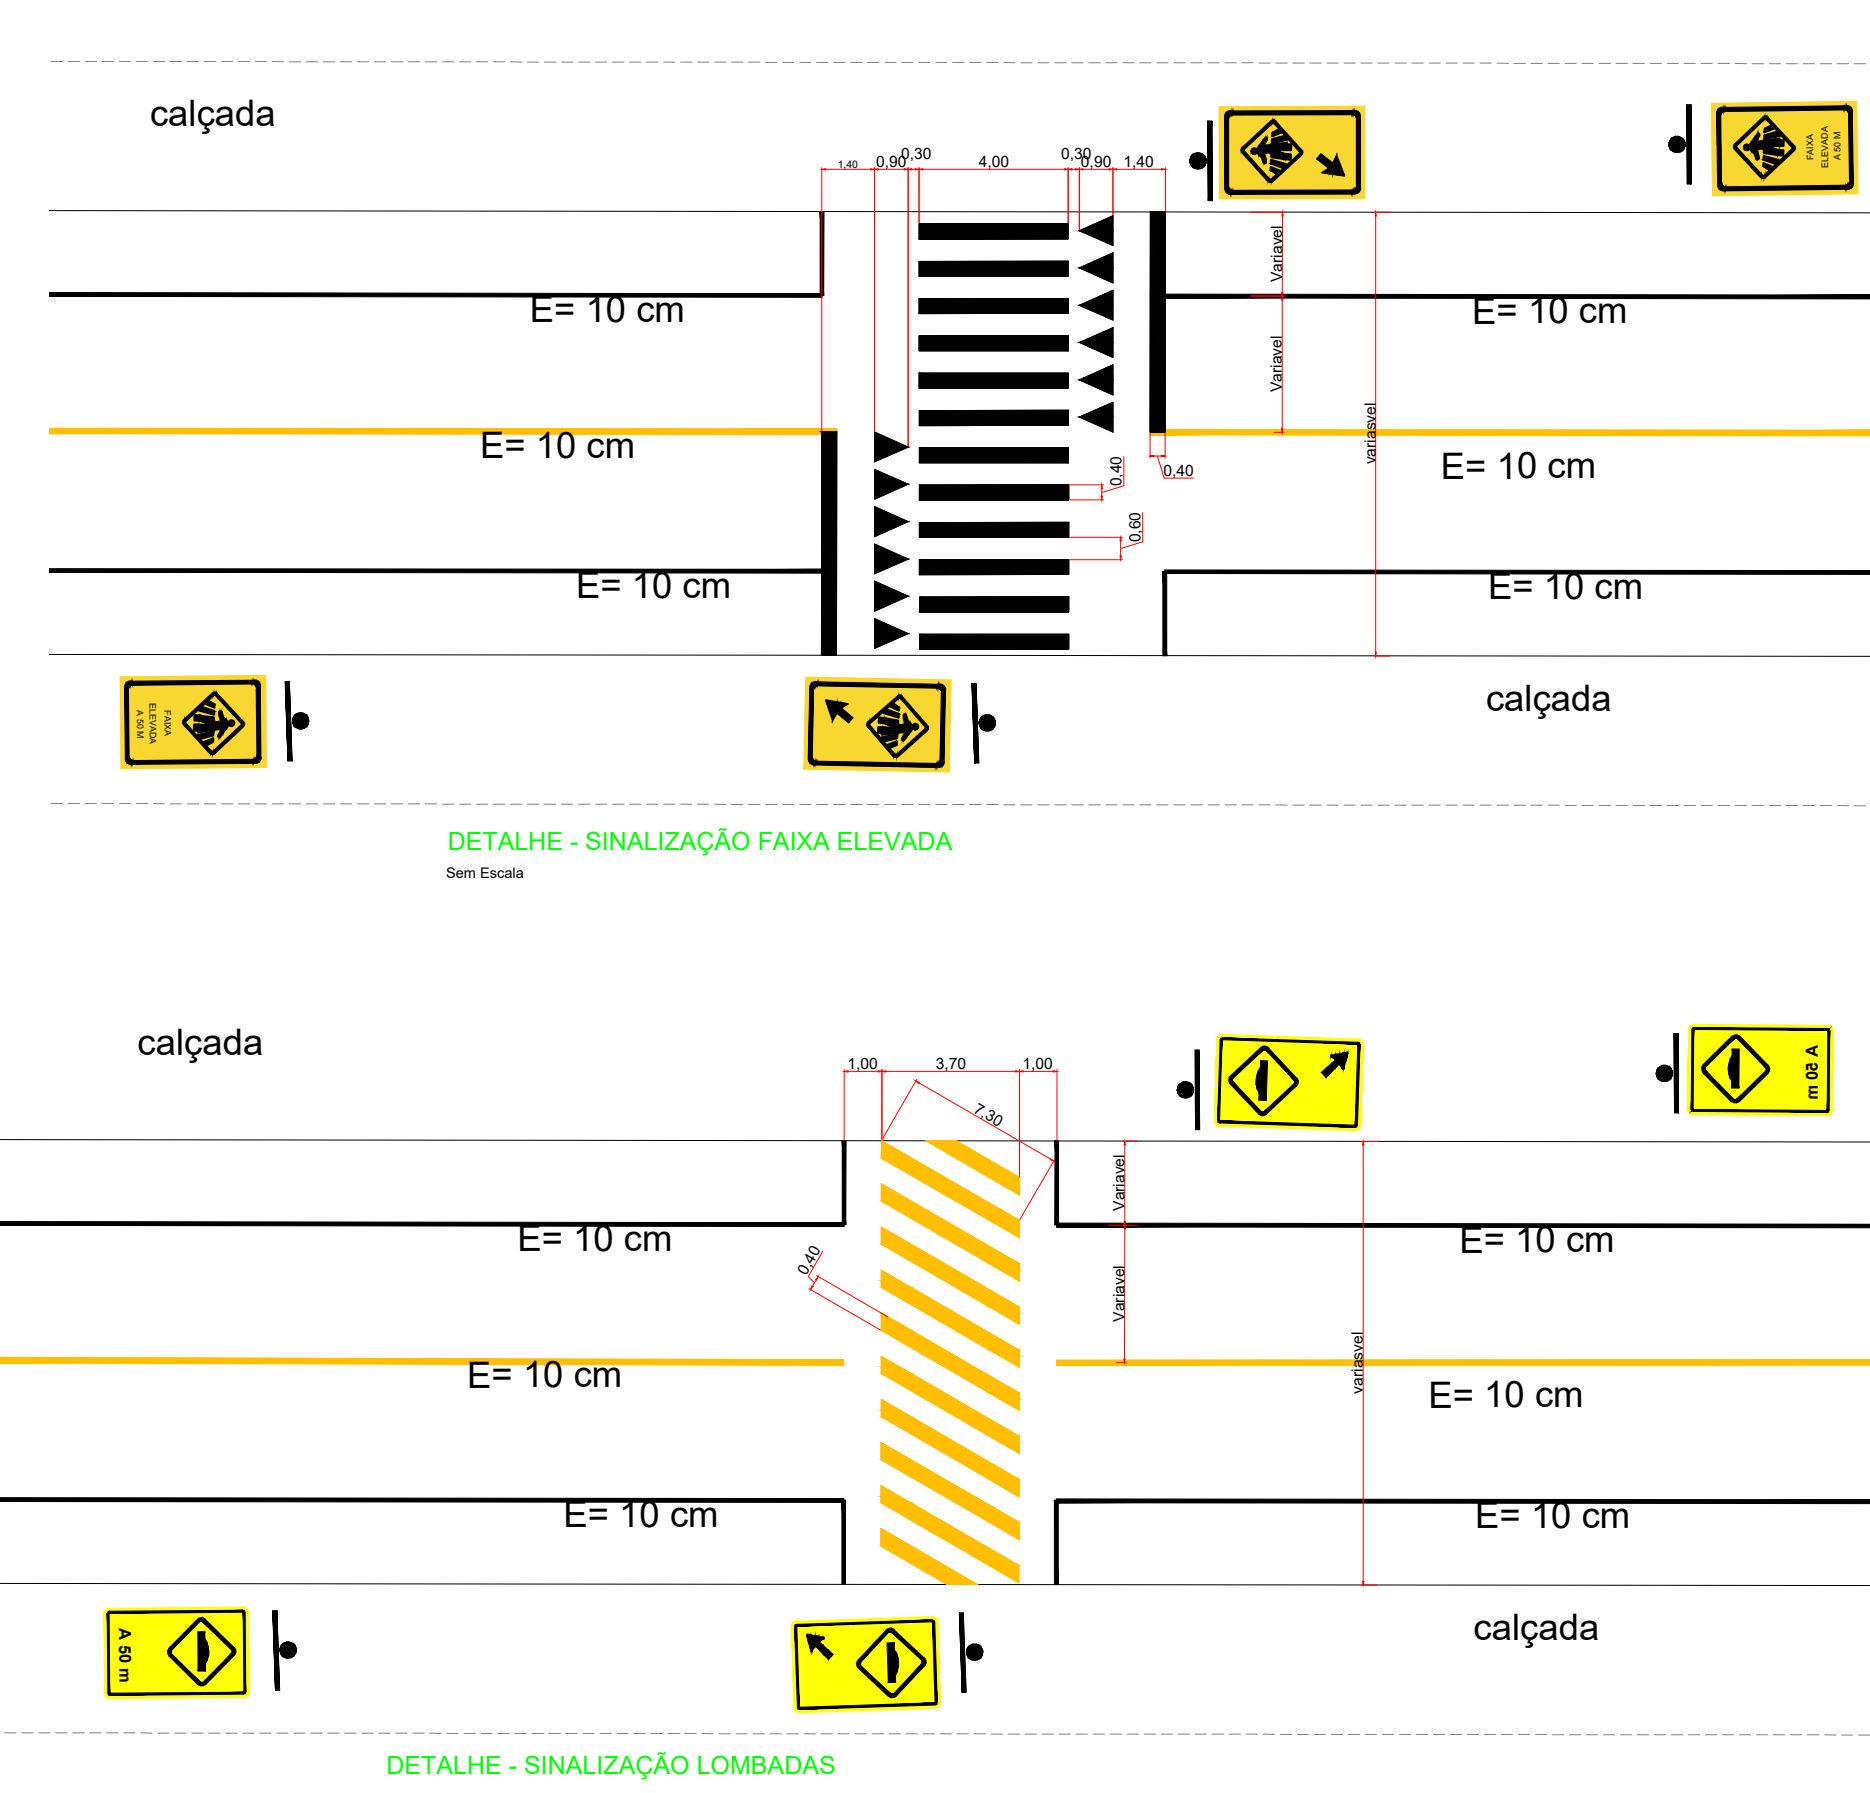


De a Preferência	1.60m
Seta em frente	1.08m
Seta frente ou lado	1.87m
Seta vire	1.31m
Seta troque de pista	3.80m

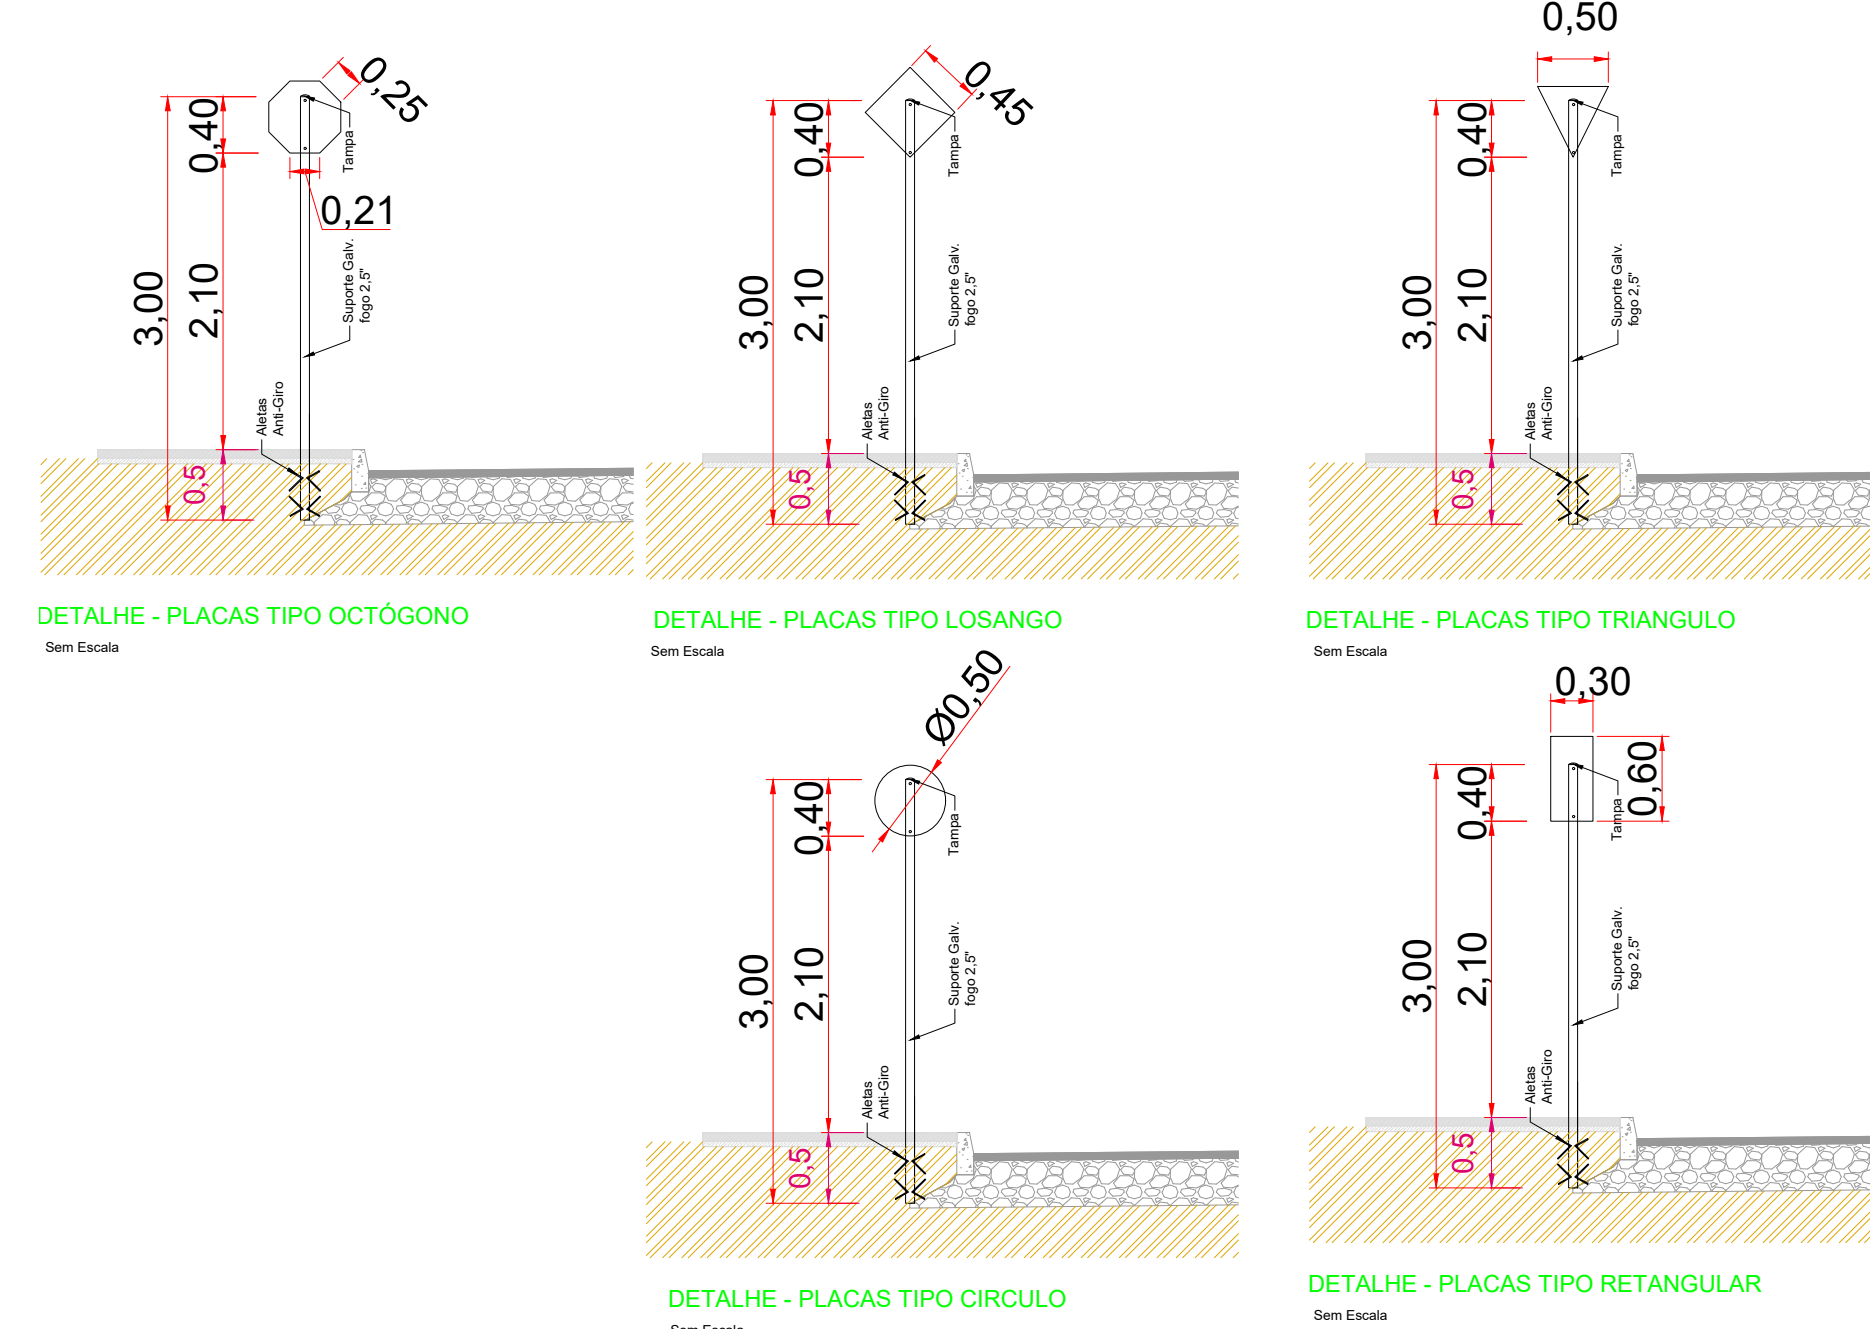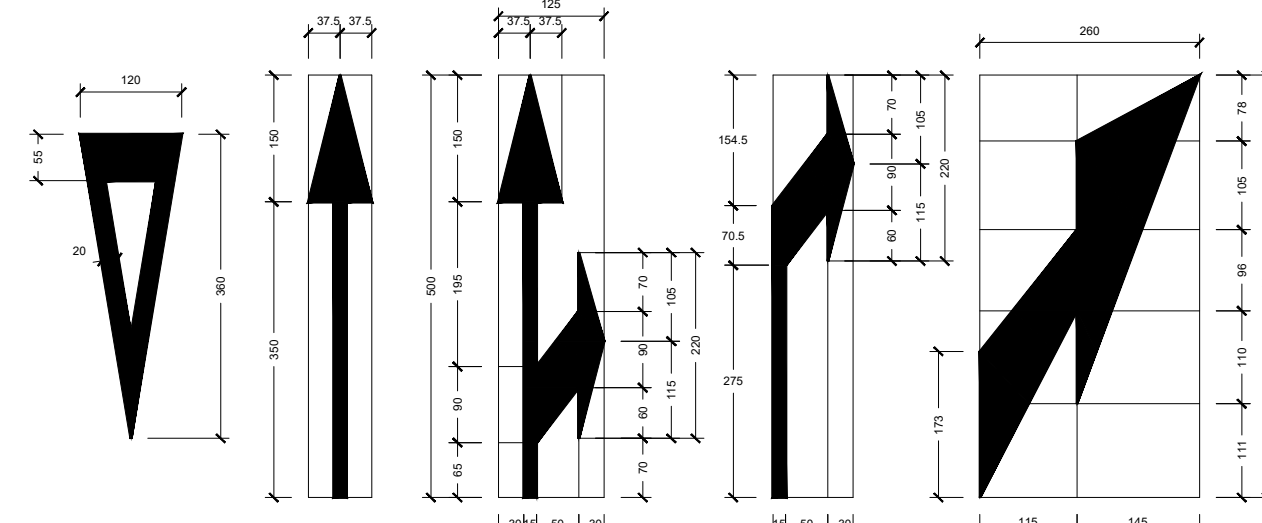

		MUNICÍPIO DE DOIS VIZINHOS - PR	
		Administração 2025 / 2028	
IDENTIFICADOR:		TIPO DE SERVIÇO:	
DATA:		VALOR:	
RECAPETAMENTO URBANO		ÚNICA	
DESCRIÇÃO DO PLANTA BADA - SINALIZAÇÃO QUADRO DE QUANTIDADES		R\$ 16.696,02 M*	
DATA:		JULHO/2025	
VALOR:		COTAÇÃO:	
INDICADA		INDICADA	
DOIS VIZINHOS		PARANÁ	

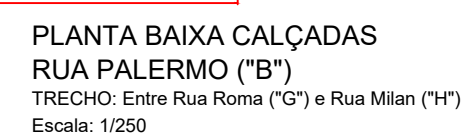

PLANTA BAIXA RECAPEAMENTO
AVENIDA VATICANO ("A")
TRECHO: Entre Rua Roma e Rua Frei Honorio
Escala: 1/250

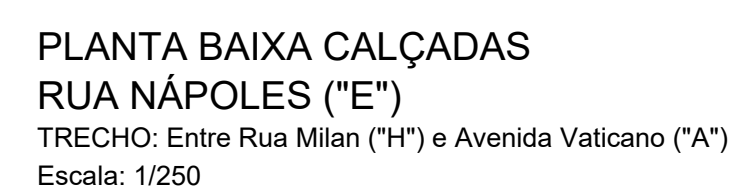

PLANTA BAIXA CALÇADAS
RUA VENEZA ("D")
TRECHO: Entre Rua Milan ("H") e Avenida Vaticano ("A")
Escala: 1/250

QUANTITATIVO CALÇADAS									
TRECHO DA RUA BOMBA E AGRIO PEREIRA									
AVENIDA VATICANO (A")									
Item	Regulagem e comp. solo, 100 m	Leito de 40 cm de brita	Forma de concreto	Calçada de concreto	Piso de cimento alv. e rej. de 2 cm	Rampa 10%	Rampa 11,36%	Demolição de calçada de concreto, 100 m	
Q001	21,70	0,65	16,58	16,53	3,51	1,36	9,60	0,58	
Q002	43,20	1,30	2,59	3,62	3,20	2,72	0,00	0,00	
Q003	43,20	1,30	2,59	3,62	3,20	2,72	0,00	0,00	
Q004	99,52	2,59	6,49	84,08	15,44	0,00	0,00	0,00	
Q005	9,40	0,28	0,68	8,05	1,35	0,00	0,00	0,00	
Q006	5,40	0,16	0,34	4,72	0,76	0,00	0,00	0,00	
Q007	43,20	1,30	2,59	3,62	3,20	2,72	0,00	0,00	
Q008	123,53	3,71	9,00	102,33	19,84	1,36	3,26	32,80	1,97
Q009	123,53	3,71	9,00	102,33	19,84	1,36	3,26	32,80	1,97
Q010	246,02	7,28	18,00	208,90	35,76	1,36	3,46	54,80	3,23
Q011	42,27	1,27	3,04	35,51	6,76	0,00	0,00	13,80	0,83
Q012	42,27	1,27	3,04	35,51	6,76	0,00	0,00	13,80	0,83
Q013	10,72	0,32	0,77	9,65	1,71	1,36	3,36	3,00	0,18
Q014	63,07	1,89	4,59	51,63	10,00	1,36	3,36	18,80	1,13
Q015	20,48	0,61	1,52	18,35	3,45	1,36	3,08	6,60	0,65
Q016	45,68	1,37	2,74	38,40	4,50	1,36	2,72	0,00	0,00
Q017	61,89	1,86	3,52	54,55	5,98	1,00	3,36	12,50	0,75
Q018	31,73	0,93	1,77	29,73	3,03	1,36	3,36	6,00	0,36
Q019	37,50	1,13	2,70	31,50	6,00	0,00	0,00	17,30	1,04
Q020	18,47	0,48	1,02	15,93	1,93	0,00	0,00	2,80	0,17
Q021	11,86	0,31	0,71	11,37	2,04	1,36	3,36	1,60	0,10
Totais	1.438,08	43,14	100,01	1.159,82	214,42	19,00	25,84	250,20	15,01
Resumo da execução de obra									

