




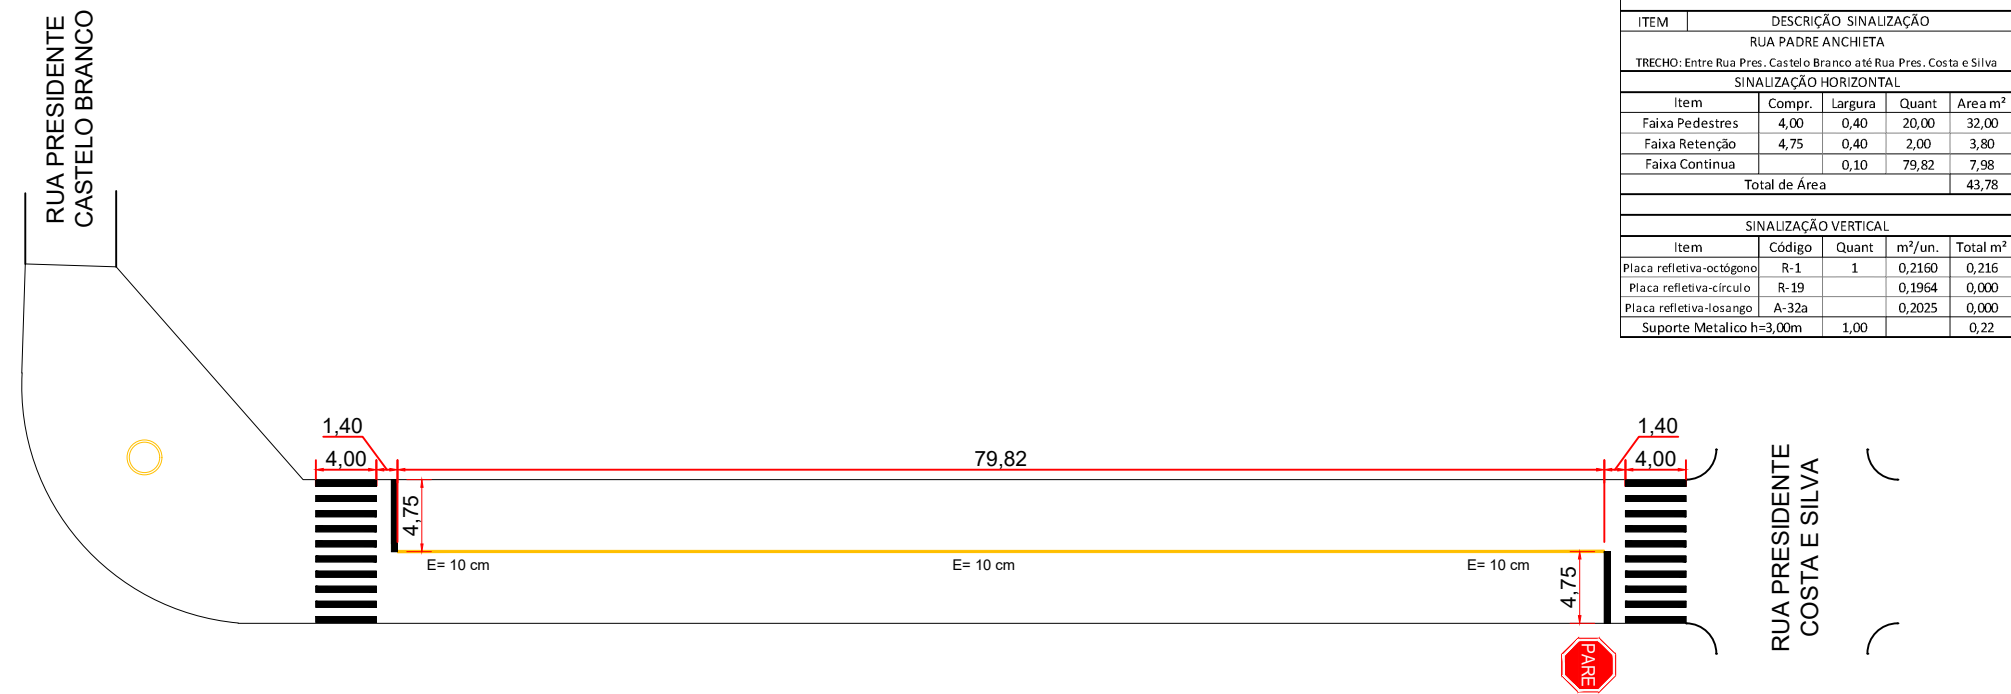


PLANTA BAIXA SINALIZAÇÃO
RUA PADRE ANCHIETA
TRECHO: Entre Rua Pres. Castelo Branco até Rua Pres. Costa e Silva
Escala: 1/500

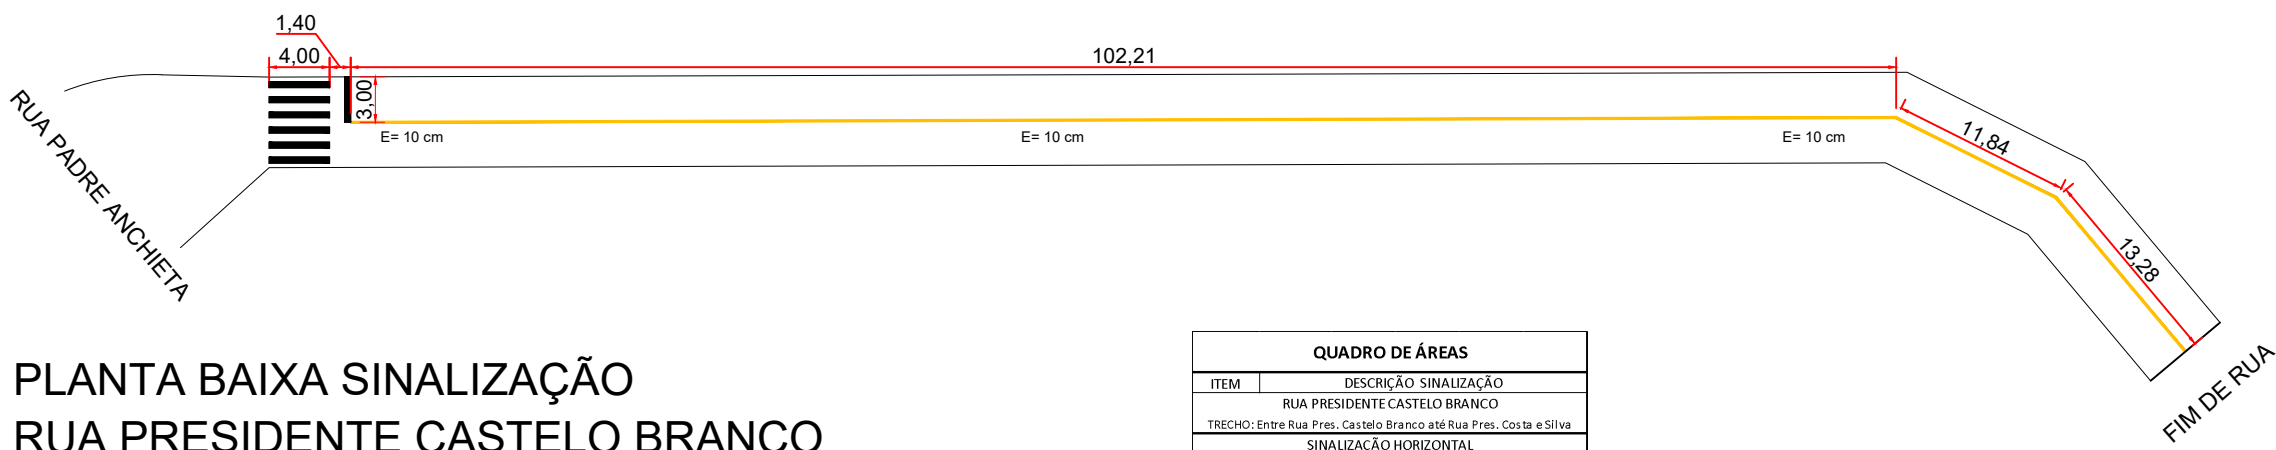


PLANTA BAIXA SINALIZAÇÃO
RUA PRESIDENTE CASTELO BRANCO
TRECHO: Entre Rua Padre Anchieta até o fim de rua
Escala: 1/500

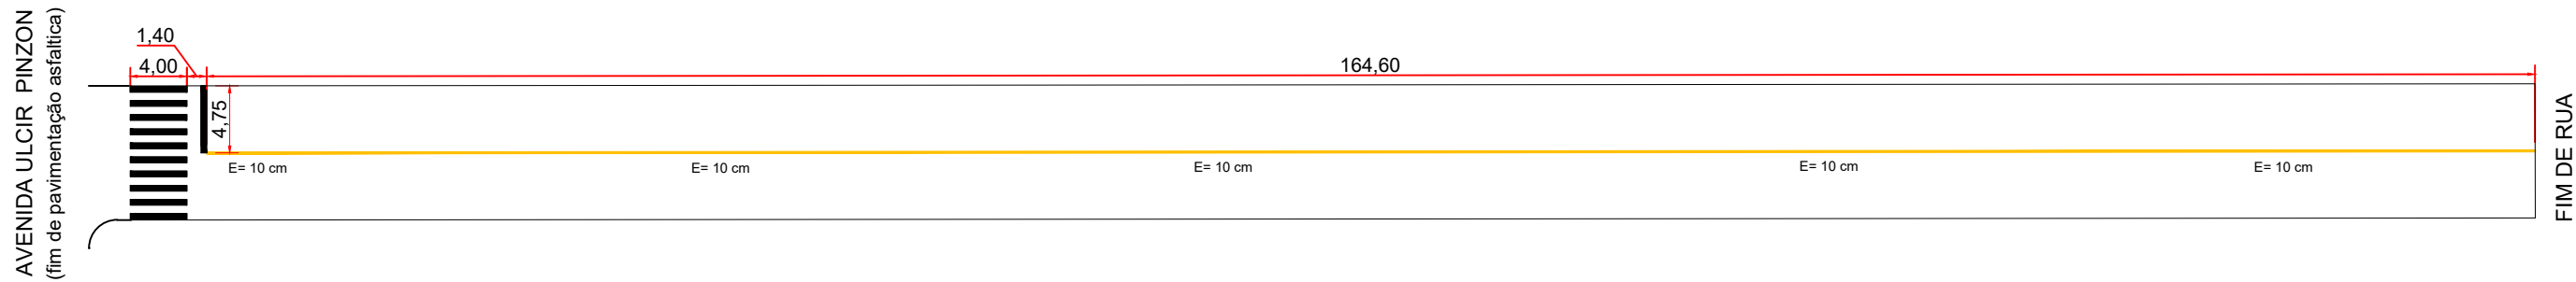


PLANTA BAIXA SINALIZAÇÃO
AVENIDA ULCIR PINZON
TRECHO: Entre da mesma até o fim de rua
Escala: 1/500

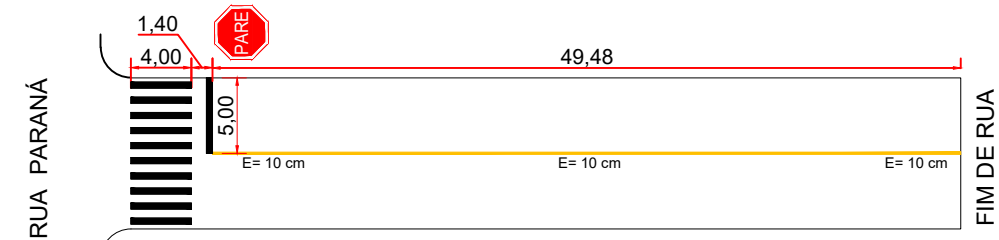


PLANTA BAIXA SINALIZAÇÃO
RUA IRINEU GUSE CLAUDINO
TRECHO: Entre Rua Parana até final da rua.
Escala: 1/500

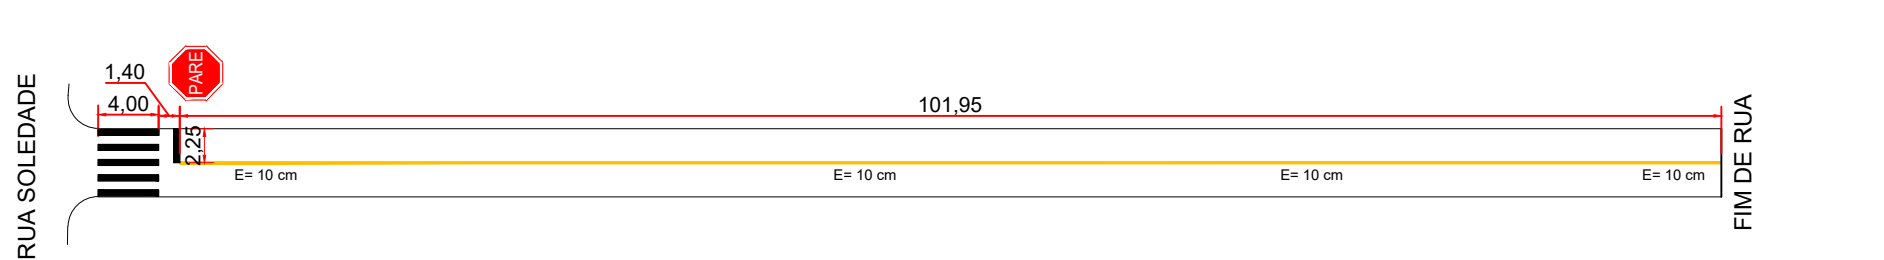

PLANTA BAIXA SINALIZAÇÃO
RUA WILLI KRUGEL
TRECHO: Entre Rua Soledade até o fim da rua
Escala: 1/500

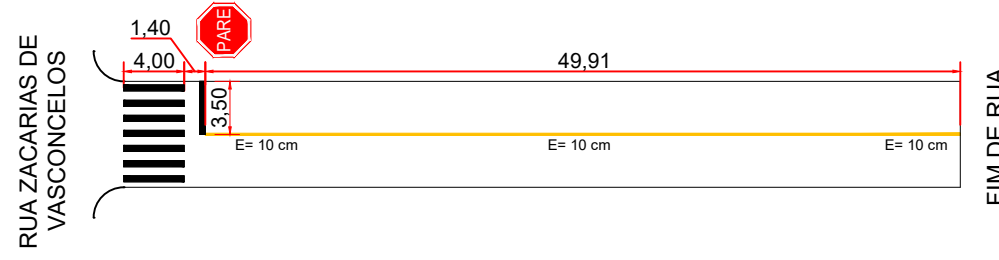

PLANTA BAIXA SINALIZAÇÃO
RUA ATANÁSIO PIRES
TRECHO: Entre Rua Zacarias Vasconcelos até o fim de rua
Escala: 1/500



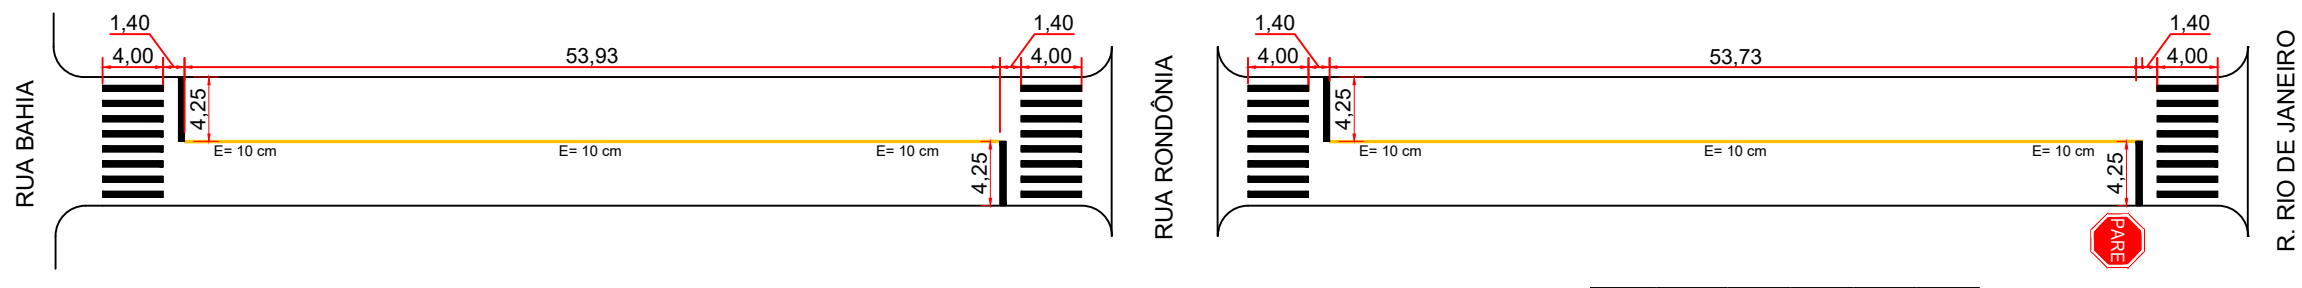


PLANTA BAIXA SINALIZAÇÃO
RUA AMAPÁ
TRECHO: Entre Rua Bahia até Rua Rio de Janeiro
Escala: 1/500

ITEM	DESCRIÇÃO SINALIZAÇÃO
RUA WILLI KRUGEL	
TRECHO: Entre Rua Soledade até o fim de rua	
SINALIZAÇÃO HORIZONTAL	
Item	Compr. Largura Quant. Área m²
Faixa Pedestres	4,00 0,40 5,00 8,00
Faixa Retenção	2,25 0,40 1,00 0,90
Faixa Contínua	0,10 105,95 10,50
Total de Área	19,50
SINALIZAÇÃO VERTICAL	
Item	Código Quant. m²/un. Total m²
Placa refletiva octógono	R-1 1 0,2160 0,216
Placa refletiva círculo	R-19 0 0,1964 0,000
Placa refletiva losango	A-32a 0 0,2025 0,000
SupORTE Metálico h=3,00m	1,00 0,22

ITEM	DESCRIÇÃO SINALIZAÇÃO
RUA ATANÁSIO PIRES	
TRECHO: Entre Rua Zacarias Vasconcelos até o fim de rua	
SINALIZAÇÃO HORIZONTAL	
Item	Compr. Largura Quant. Área m²
Faixa Pedestres	4,00 0,40 7,00 11,20
Faixa Retenção	3,50 0,40 1,00 1,40
Faixa Contínua	0,10 45,91 4,59
Total de Área	17,19
SINALIZAÇÃO VERTICAL	
Item	Código Quant. m²/un. Total m²
Placa refletiva octógono	R-1 1 0,2160 0,216
Placa refletiva círculo	R-19 0 0,1964 0,000
Placa refletiva losango	A-32a 0 0,2025 0,000
SupORTE Metálico h=3,00m	1,00 0,22

ITEM	DESCRIÇÃO SINALIZAÇÃO
RUA AMAPÁ	
TRECHO: Entre Rua Bahia até Rua Rio de Janeiro	
SINALIZAÇÃO HORIZONTAL	
Item	Compr. Largura Quant. Área m²
Faixa Pedestres	4,00 0,40 33,00 51,20
Faixa Retenção	4,25 0,40 4,00 6,40
Faixa Contínua	0,10 107,66 10,77
Total de Área	68,37
SINALIZAÇÃO VERTICAL	
Item	Código Quant. m²/un. Total m²
Placa refletiva octógono	R-1 1 0,2160 0,216
Placa refletiva círculo	R-19 0 0,1964 0,000
Placa refletiva losango	A-32a 0 0,2025 0,000
SupORTE Metálico h=3,00m	1,00 0,22

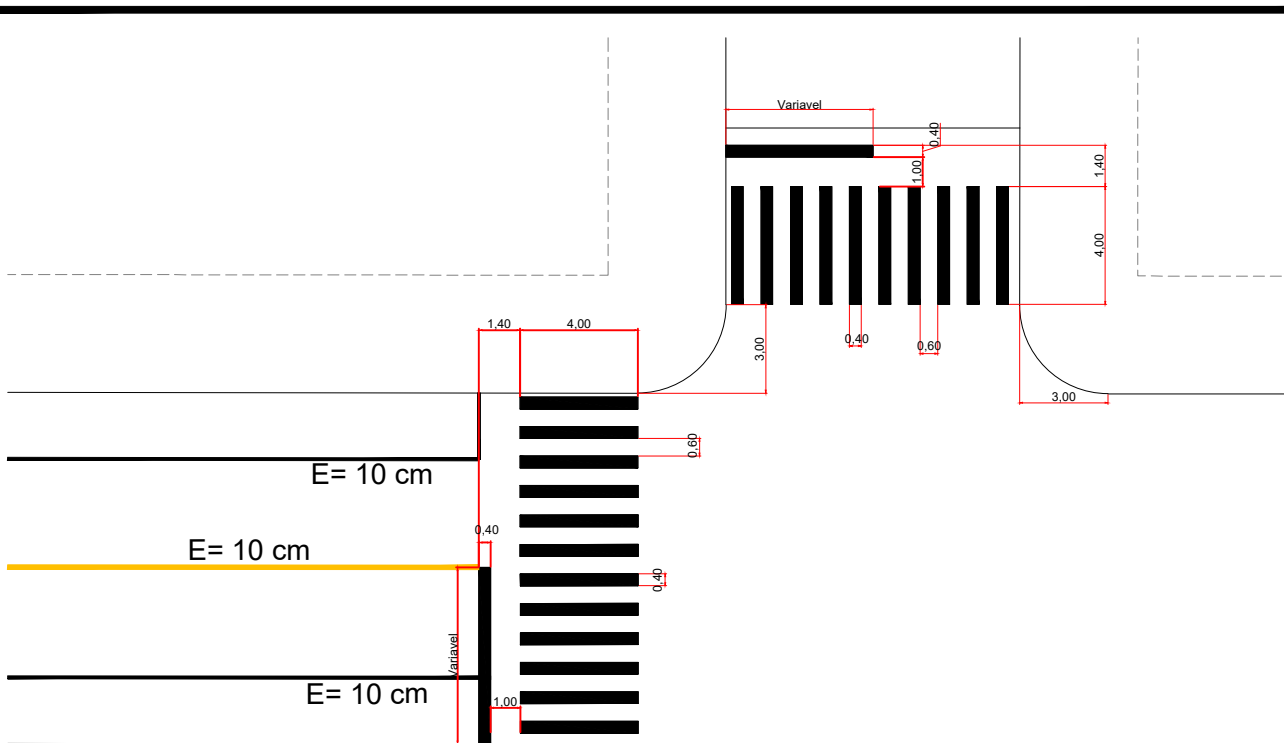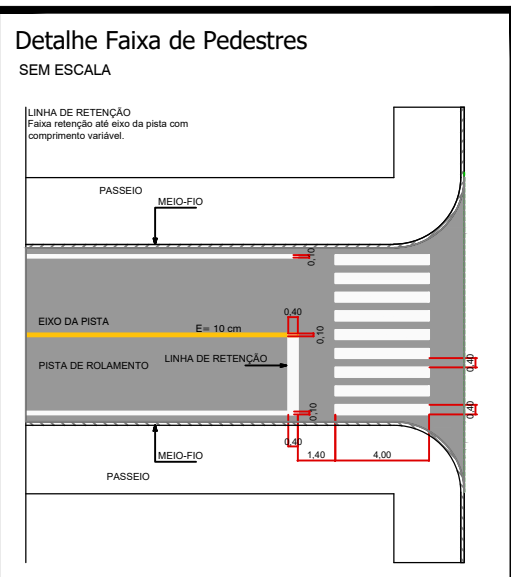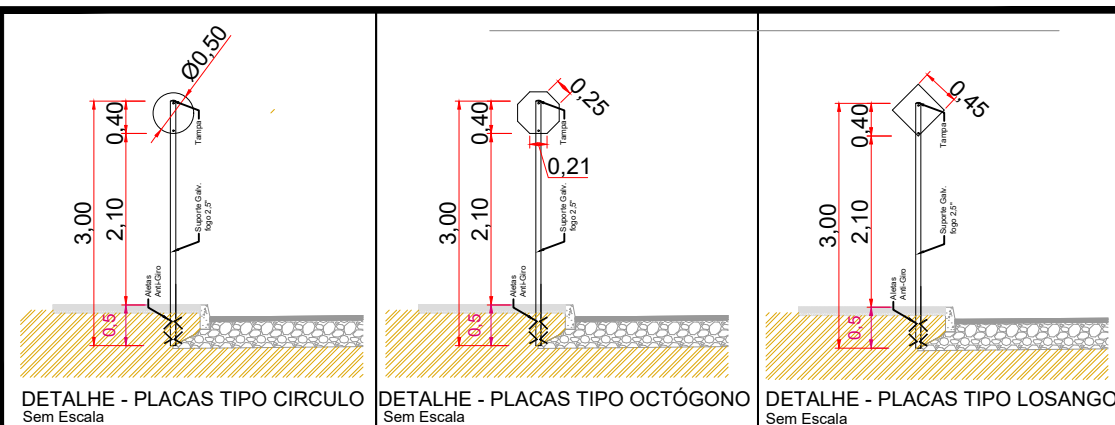

CÓDIGO	SINAL	DESCRIÇÃO	DIMENSÃO	ÁREA TOTAL
R-1		Placa de regulamentação, refletiva. NOME: Parada obrigatória	URBANA L=250(a=10)b=20 1350 (0,2160 m²/unid)	0,2160
R-19		Placa de regulamentação, refletiva. NOME: Velocidade Máxima Permitida	URBANA Sinal ø=50 ø 500 (0,1964 m²/unid)	0,1964
A-32a		Placa de advertência, refletiva. NOME: Trânsito de pedestres	URBANA b=109 c=18 Lado 450 (0,2025 m²/unid)	0,2025
		Suporte metálico galv. fogo d=2,5" c/tampa e aletas anti-giro h=3,00m		

FAIXA DE PEDESTRES E LINHA DE RETENÇÃO
A LINHA DE RETENÇÃO É CONTÍNUA, COM 40 CM DE LARGURA NA COR BRANCA A LINHA DE RETENÇÃO INDICA AO CONDUTOR O LOCAL LIMITE EM QUE SE DEVE PARAR O VEÍCULO

OBSERVAÇÕES:
1- AS MEDIDAS DA PRATA DE ROLOAMENTO SERÃO CONFORME O EXISTENTE
2- A FAIXA DE PEDESTRES DEVE ESTAR LOCALIZADA A UMA DISTÂNCIA MÍNIMA DE 1,00 M DA VIA TRANSVERSAL, PODENDO SER DESLOCAADA ATÉ O ALINHAMENTO PRECISO, TENDO EM VISTA OUTROS DETALHES QUE POSSAM IMPEDIR A TRAVESSIA DE PEDESTRES, SUAS DIMENSÕES DEVE SER ESPECIFICADAS NOS DETALHES

FAIXA DE PEDESTRES
A LINHA DE RETENÇÃO INDICA AO CONDUTOR O LOCAL DO LIMITE EM QUE DEVE SE PARAR O VEÍCULO, DEVE ESTAR ORIENTACIONALMENTE A UMA DISTÂNCIA DE 1,00 M DA VIA TRANSVERSAL, PODENDO SER DESLOCAADA ATÉ O ALINHAMENTO PRECISO, TENDO EM VISTA OUTROS DETALHES QUE POSSAM IMPEDIR A TRAVESSIA DE PEDESTRES, SUAS DIMENSÕES DEVE SER ESPECIFICADAS NOS DETALHES

Item	RUA	TRECHO	BAIRRO
1	RUA PADRE ANCHIETA	Rua Pres. Castelo Branco até Rua Pres. Costa e Silva	CENTRO NORTE
2	RUA PRESIDENTE CASTELO BRANCO	Rua Padre Anchieta até o fim de rua	CENTRO NORTE
3	AVENIDA ULCIR PINZON	Entre da mesma até o fim de rua	PARQUE INDUSTRIAL
4	RUA WILLI KRUGEL	Rua Soledade até o fim de rua	BAIRRO ESPERANÇA
5	RUA ATANÁSIO PIRES	Rua Zacarias Vasconcelos até o fim de rua	CENTRO NORTE
6	RUA AMAPÁ	Rua Bahia até Rua Rio de Janeiro	NOSSA S. DE LURDES
7	RUA IRINEU GUSE CLAUDINO	Rua Parana até final da rua.	BAIRRO SÃO FRAN. XAVIER

MUNICÍPIO DE DOIS VIZINHOS - PR

Administração 2025 / 2028

ADMINISTRAÇÃO

RESP. TÉCNICO

PRONÓCIO

LUIS CARLOS TURATTO
68111762968

02/03

PROJETO

SINALIZAÇÃO

OBRA

RECAPEAMENTO URBANO

ESPECIFICAÇÕES

PLANTA BAIXA - SINALIZAÇÃO

QUADRO DE QUANTITATIVOS

DETALHAMENTO DE SINALIZAÇÃO E PLACAS

LOCAL

RUA PADRE ANCHIETA - TRECHO: Rua Pres. Castelo Branco até Rua Pres. Costa e Silva

RUA PRESIDENTE CASTELO BRANCO - TRECHO: Rua Padre Anchieta até o fim de rua

AVENIDA ULCIR PINZON - TRECHO: Entre da mesma até o fim de rua

RUA WILLI KRUGEL - TRECHO: Rua Soledade até o fim de rua

RUA ATANÁSIO PIRES - TRECHO: Rua Zacarias Vasconcelos até o fim de rua

RUA AMAPÁ - TRECHO: Rua Bahia até Rua Rio de Janeiro

RUA IRINEU GUSE CLAUDINO - TRECHO: Rua Parana até final da rua

ESCALA

INDICADA

DOIS VIZINHOS

PARANÁ

ARQUIVO

DEZEMBRO/2025