


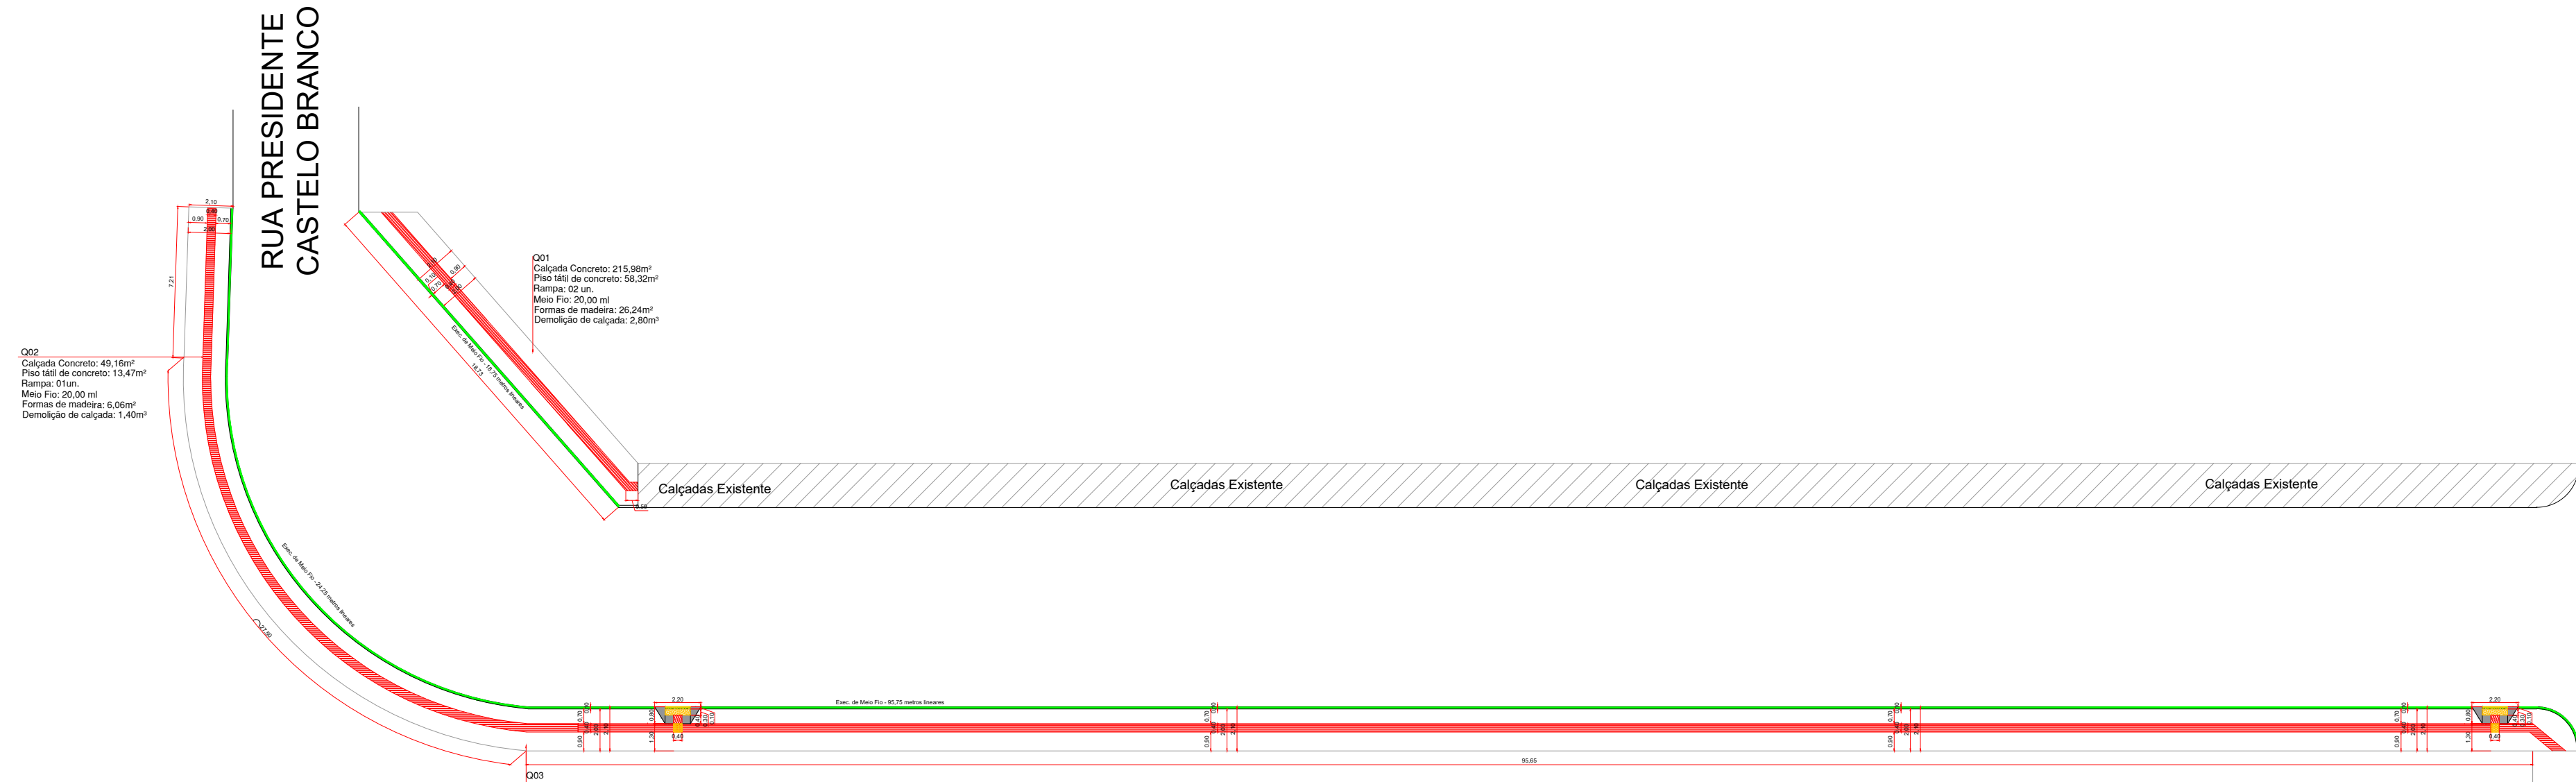


RUA PRESIDENTE
COSTA E SILVA

PLANTA BAIXA CALÇADAS RUA PADRE ANCHIETA

TRECHO: Entre Rua Pres. Castelo Branco até Rua Pres. Costa e Silva
Escala: 1/250


QUANTITATIVO CALÇADAS											
RUA PADRE ANCHIETA				TRECHO: Entre Rua Pres. Castelo Branco até Rua Pres. Costa e Silva							
Item	Regularização e compac. solo (m²)	Lastrão de Brita (m³)	Formas de madeira comum (m²)	Calçada Concreto esp. 6cm (m²)	Piso tátil de concreto alveolar/direcional 40x40cm (m²)	Rampa PNE (1,36m²/und.) (m²)	Meio Fio (m)	Demolição de calçadas (m²)	7cm (m²)	0,00	0,00
Q01	37,46	1,12	3,37	29,97	7,49	0,00	0	38,75	18,75	0,00	0,00
Q02	69,42	2,08	5,25	55,54	13,88	0,00	0	24,25	24,25	0,00	0,00
Q03	191,30	5,74	17,22	150,32	38,26	2,72	2	95,75	95,75	0,00	0,00
Totais	298,18	8,94	26,84	235,82	59,64	2,72	2,00	138,75	138,75	0,00	0,00

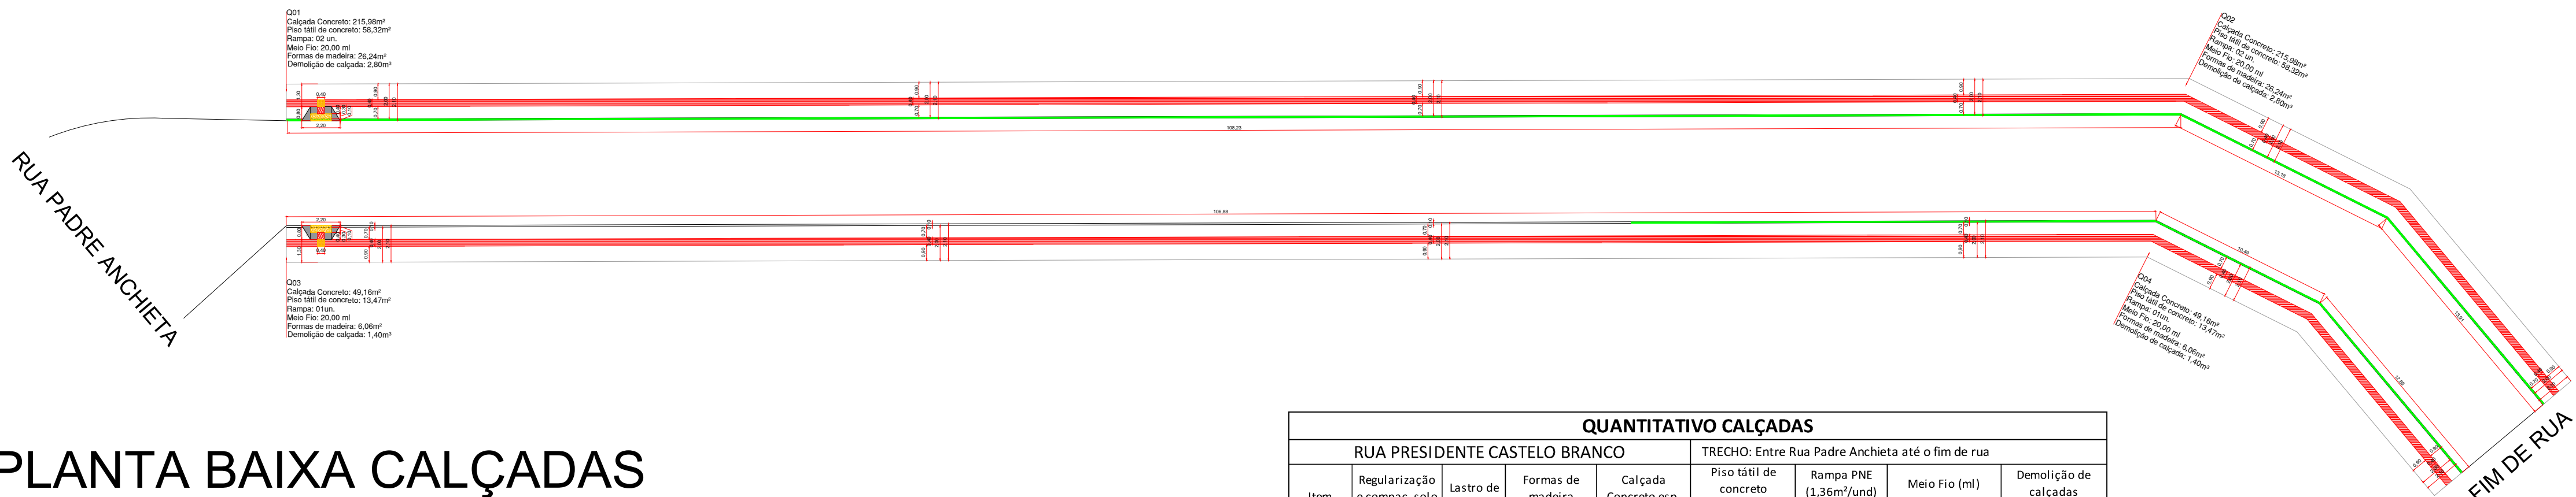

PLANTA BAIXA CALÇADAS RUA PRESIDENTE CASTELO BRANCO


TRECHO: Entre Rua Padre Anchieta até o fim de rua
Escala: 1/250

QUANTITATIVO CALÇADAS											
RUA PRESIDENTE CASTELO BRANCO				TRECHO: Entre Rua Padre Anchieta até o fim de rua							
Item	Regularização e compac. solo (m²)	Lastrão de Brita (m³)	Formas de madeira comum (m²)	Calçada Concreto esp. 6cm (m²)	Piso tátil de concreto alveolar/direcional 40x40cm (m²)	Rampa PNE (1,36m²/und.) (m²)	Meio Fio (m)	Demolição de calçadas (m²)	7cm (m²)	0,00	0,00
Q01	216,46	6,49	19,48	171,81	43,39	2,36	1	108,00	108,00	12,00	1,54
Q02	54,18	1,63	4,88	43,34	10,84	0,00	0	37,35	37,35	5,40	0,42
Q03	213,76	6,41	19,24	169,65	42,75	1,36	1	30,00	30,00	18,00	1,40
Q04	46,78	1,39	4,17	37,02	9,36	0,00	0	12,65	12,65	0,00	0,00
Totais	530,68	15,92	47,76	421,82	106,14	2,72	2,00	188,00	188,00	45,40	3,36

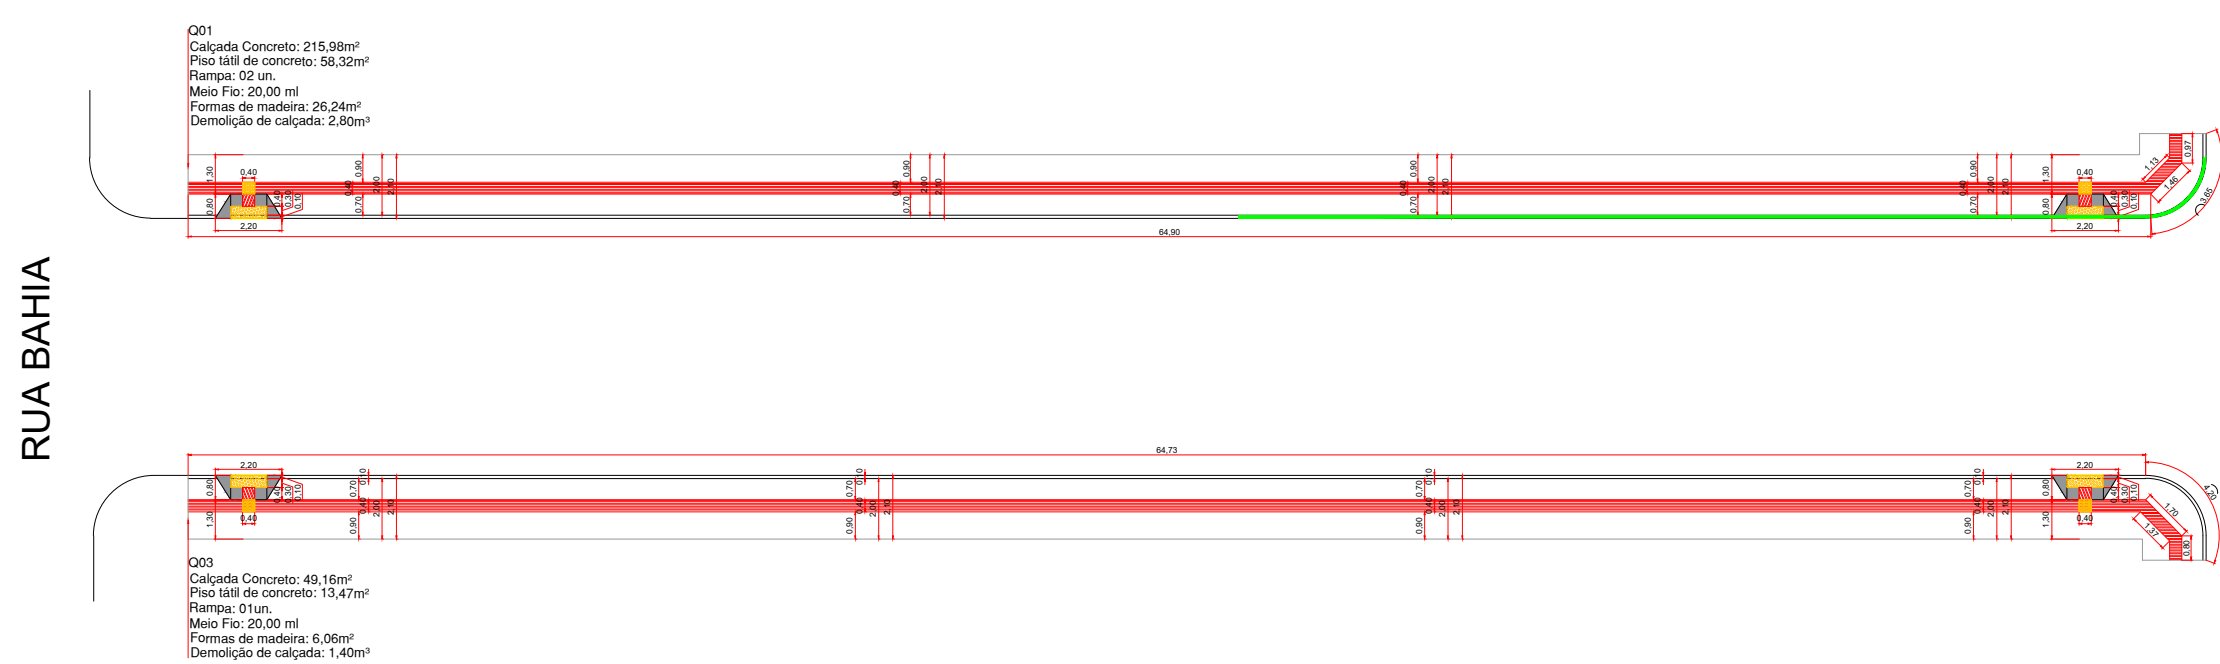


PLANTA BAIXA CALÇADAS RUA AMAPÁ

TRECHO: Entre Rua Bahia até Rua Rio de Janeiro
Escala: 1/250

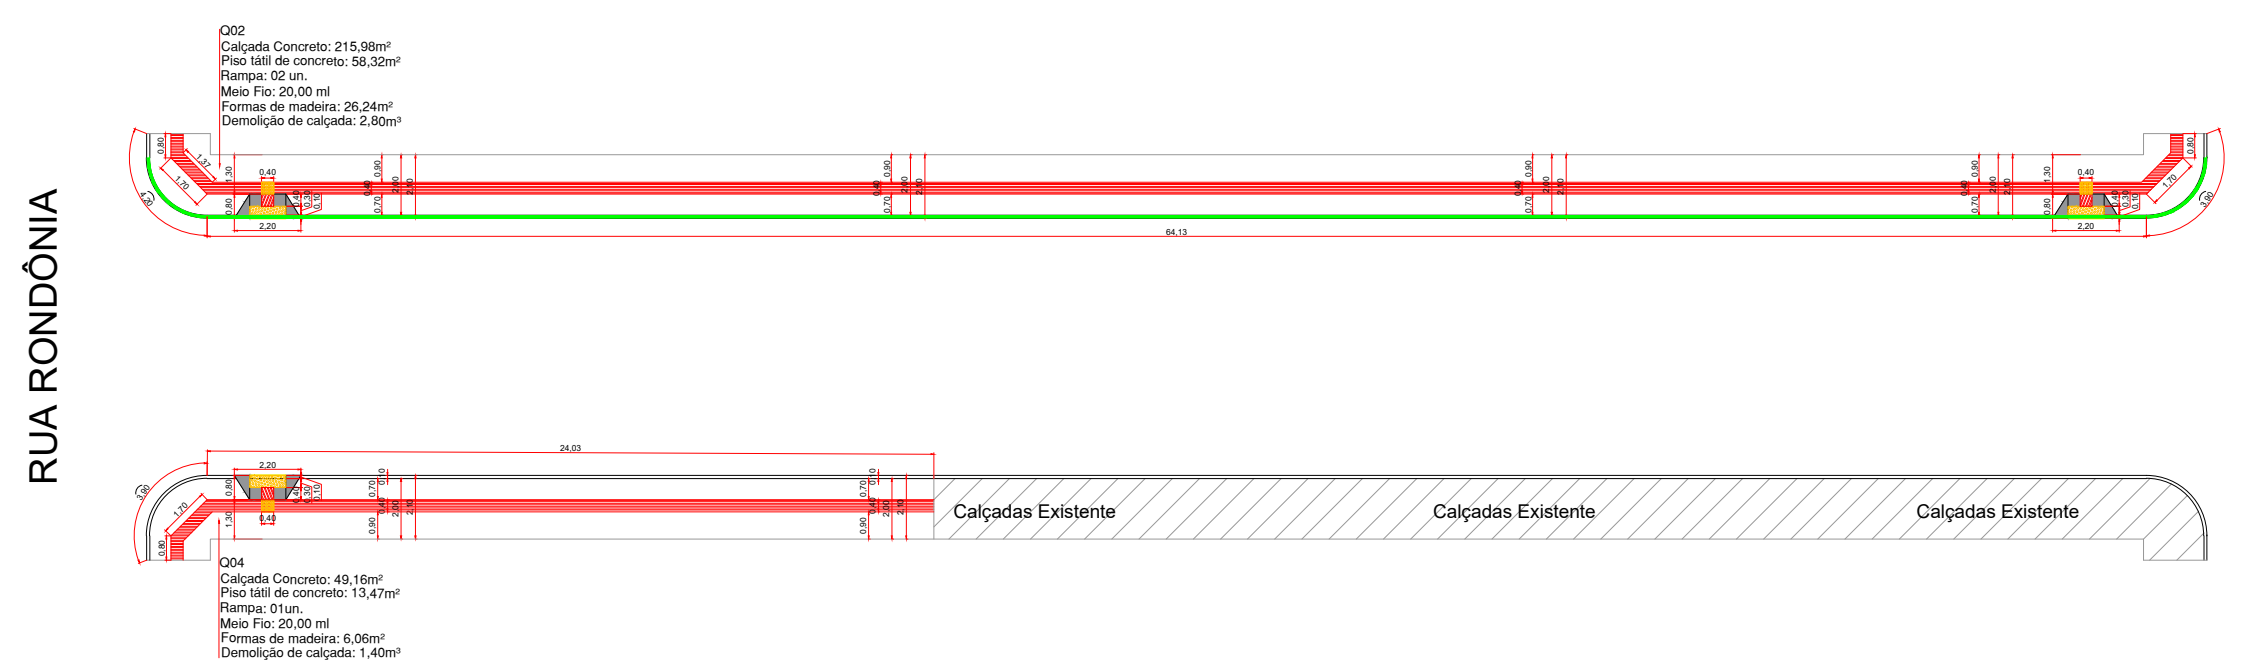


QUANTITATIVO CALÇADAS											
RUA AMAPÁ				TRECHO: Entre Rua Bahia até Rua Rio de Janeiro							
Item	Regularização e compac. solo (m²)	Lastrão de Brita (m³)	Formas de madeira comum (m²)	Calçada Concreto esp. 6cm (m²)	Piso tátil de concreto alveolar/direcional 40x40cm (m²)	Rampa PNE (1,36m²/und.) (m²)	Meio Fio (m)	Demolição de calçadas (m²)	7cm (m²)	0,00	0,00
Q01	137,30	4,11	12,34	106,96	27,42	2,72	2	35,00	35,00	6,00	0,42
Q02	144,46	4,33	13,00	112,85	28,89	2,72	2	20,00	20,00	7,20	0,56
Q03	137,86	4,14	12,41	107,57	27,57	2,72	2	0,00	0,00	5,40	0,42
Q04	55,86	1,68	5,03	43,33	11,17	1,36	1	0,00	0,00	0,00	0,00
Totais	475,28	14,26	42,78	370,70	95,06	9,92	7,00	105,00	105,00	18,60	1,40

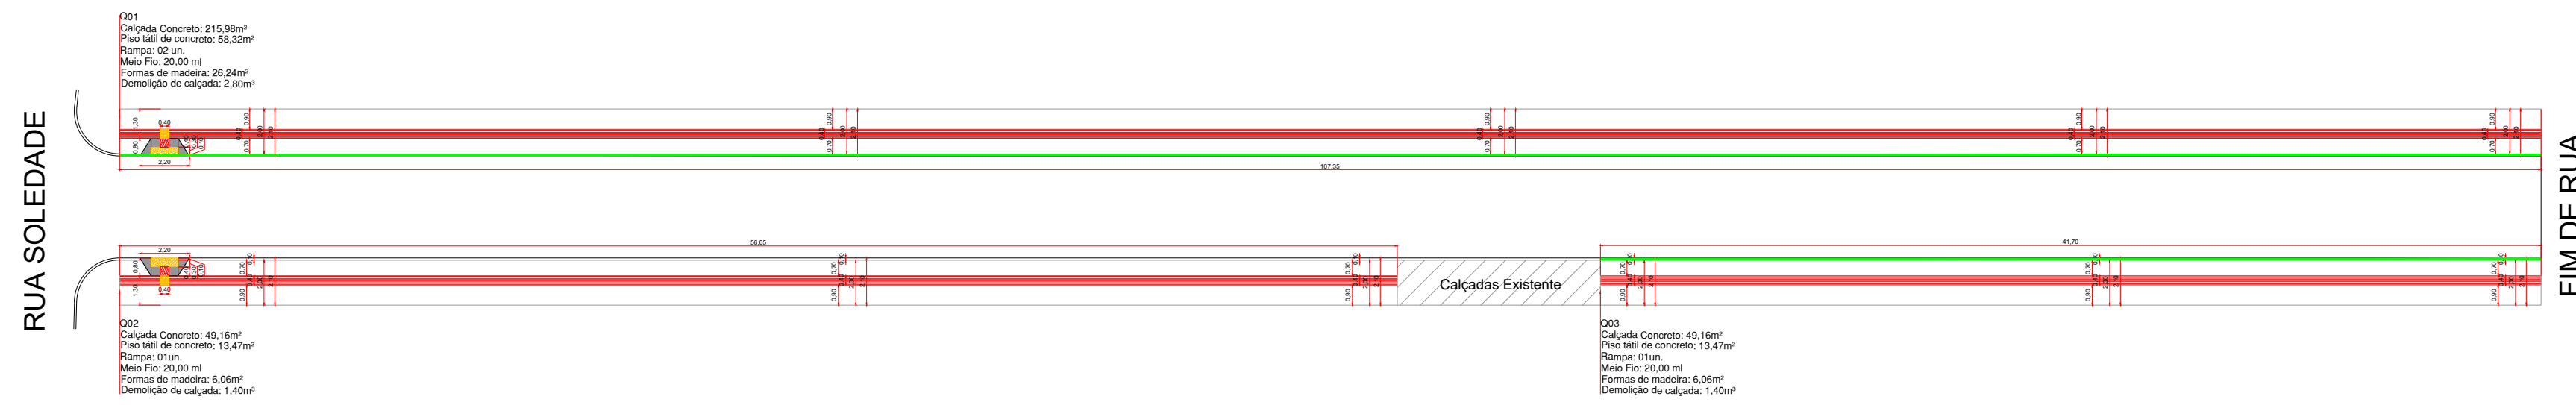

PLANTA BAIXA CALÇADAS RUA WILLI KRUGEL

TRECHO: Entre Rua Soledade até o fim da rua
Escala: 1/250


QUANTITATIVO CALÇADAS											
RUA WILLI KRUGEL				TRECHO: Entre Rua Soledade até o fim de rua							
Item	Regularização e compac. solo (m²)	Lastrão de Brita (m³)	Formas de madeira comum (m²)	Calçada Concreto esp. 6cm (m²)	Piso tátil de concreto alveolar/direcional 40x40cm (m²)	Rampa PNE (1,36m²/und.) (m²)	Meio Fio (m)	Demolição de calçadas (m²)	7cm (m²)	0,00	0,00
Q01	214,70	6,44	19,32	170,40	42,58	1,36	1	107,00	107,00	0,00	0,00
Q02	113,30	3,40	10,20	89,28	22,66	1,36	1	0,00	0,00	3,60	0,28
Q03	83,40	2,50	7,51	66,72	16,68	0,00	0	41,70	41,70	3,60	0,28
Totais	411,40	12,34	37,03	326,40	82,28	2,72	2,00	148,70	148,70	7,20	0,56

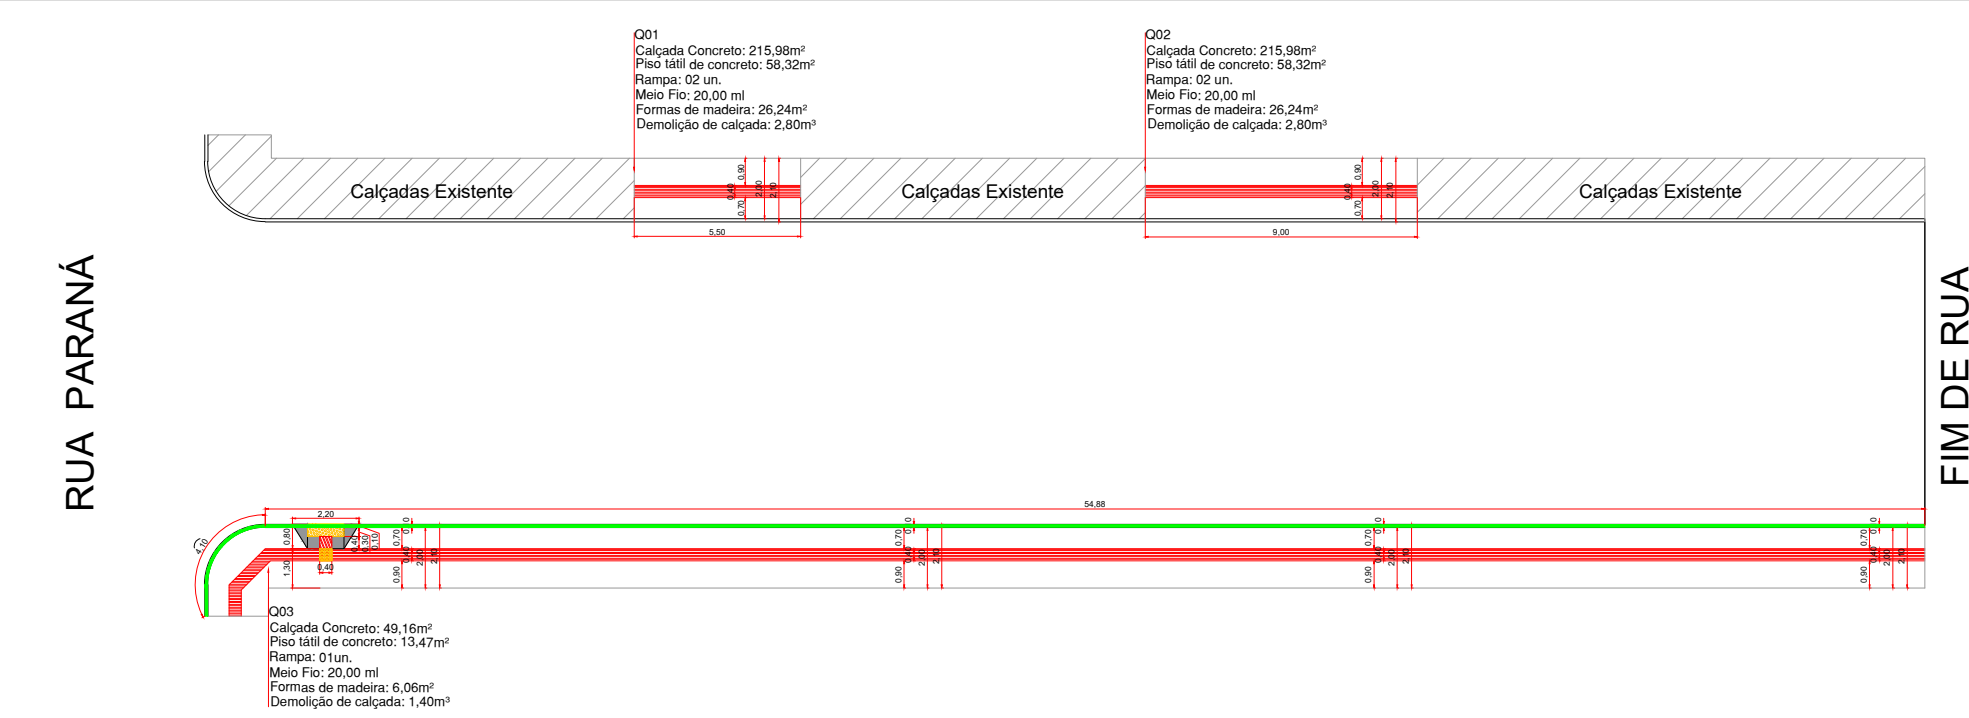

PLANTA BAIXA CALÇADAS RUA IRINEU GUSE CLAUDINO

TRECHO: Entre Rua Parana até final da rua.
Escala: 1/250



QUANTITATIVO CALÇADAS											
RUA IRINEU GUSE CLAUDINO				TRECHO: Entre Rua Parana até final da rua.							
Item	Regularização e compac. solo (m²)	Lastrão de Brita (m³)	Formas de madeira comum (m²)	Calçada Concreto esp. 6cm (m²)	Piso tátil de concreto alveolar/direcional 40x40cm (m²)	Rampa PNE (1,36m²/und.) (m²)	Meio Fio (m)	Demolição de calçadas (m²)	7cm (m²)	0,00	0,00
Q01	11,00	0,33	0,99	8,80	2,20	0,00	0	0,00	0,00	4,00	0,28
Q02	18,00	0,54	1,62	14,40	3,60	0,00	0	0,00	0,00	3,60	0,28
Q03	109,76	3,29	9,88	86,45	21,95	1,36	1	59,00	59,00	0,00	0,00
Totais	138,76	4,16	12,49	109,65	27,75	1,36	1,00	59,00	59,00	7,60	0,56

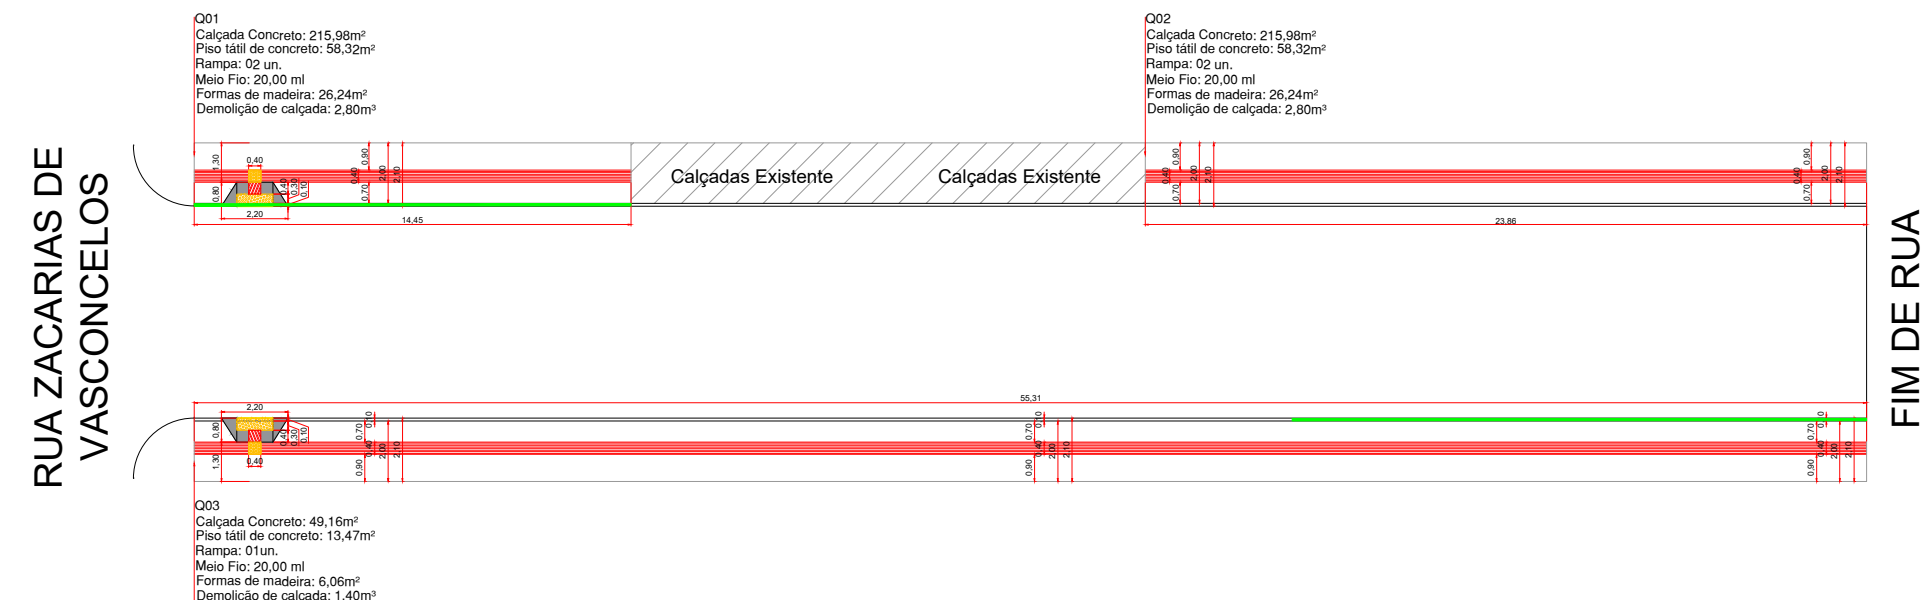

PLANTA BAIXA CALÇADAS RUA ATANÁSIO PIRES

TRECHO: Entre Rua Zacarias Vasconcelos até o fim de rua
Escala: 1/250

QUANTITATIVO CALÇADAS											
RUA ATANÁSIO PIRES				TRECHO: Entre Rua Zacarias Vasconcelos até o fim de rua							
Item	Regularização e compac. solo (m²)	Lastrão de Brita (m³)	Formas de madeira comum (m²)	Calçada Concreto esp. 6cm (m²)	Piso tátil de concreto alveolar/direcional 40x40cm (m²)	Rampa PNE (1,36m²/und.) (m²)	Meio Fio (m)	Demolição de calçadas (m²)	7cm (m²)	0,00	0,00
Q01	28,90	0,87	2,60	21,76	5,78	1,36	1	14,00	14,00	0,00	0,00
Q02	40,70	1,45	4,29	36,16	9,54	0,00	0	0,00	0,00	0,00	0,00
Q03	110,60	3,32	9,96	87,24	22,12	1,36	1	10,00	10,00	9,00	0,70
Totais	180,22	5,62	16,85	145,16	37,44	2,72	2,00	24,00	24,00	9,00	0,70

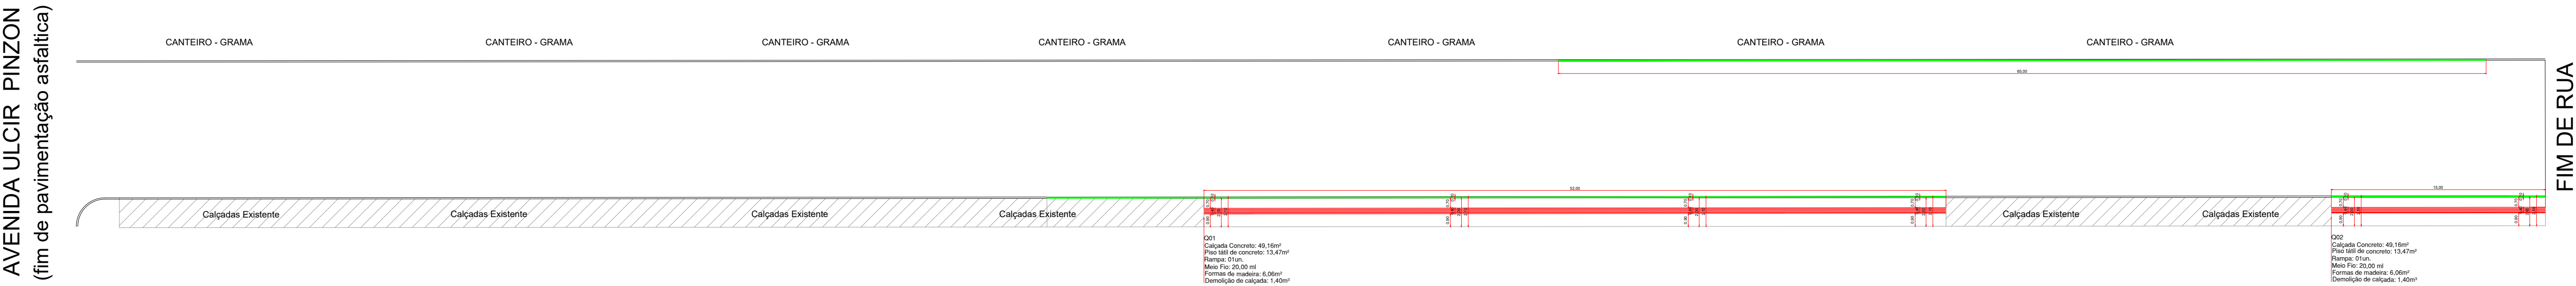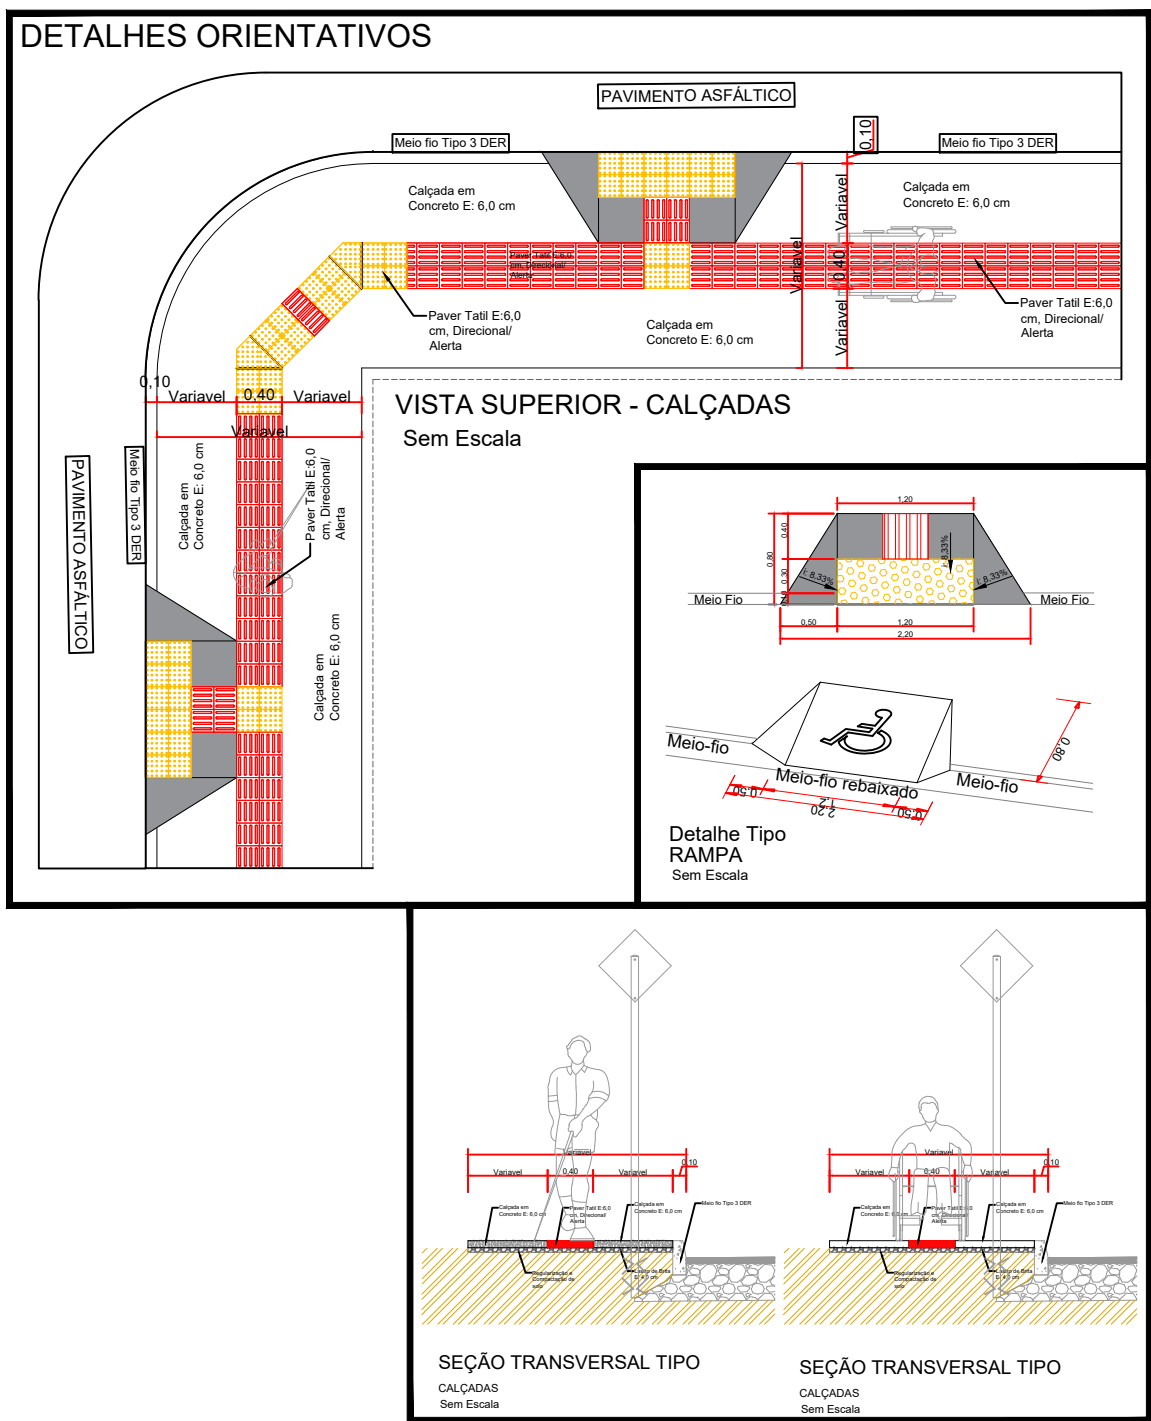

PLANTA BAIXA CALÇADAS AVENIDA ULCIR PINZON

TRECHO: Entre da mesma até o fim de rua
Escala: 1/250

QUANTITATIVO CALÇADAS											
AVENIDA ULCIR PINZON				TRECHO: Entre da mesma até o fim de rua							
Item	Regularização e compac. solo (m²)	Lastrão de Brita (m³)	Formas de madeira comum (m²)	Calçada Concreto esp. 6cm (m²)	Piso tátil de concreto alveolar/direcional 40x40cm (m²)	Rampa PNE (1,36m²/und.) (m²)	Meio Fio (m)	Demolição de calçadas (m²)	7cm (m²)	0,00	0,00
Q01	254,00	7,62	22,86	203,30	50,80	0,00	0	0,00	0,00	0,00	0,00
Q02	30,00	0,90	2,70	24,00	6,00	0,00	0	15,00	15,00	0,00	0,00
Totais	284,00	8,52	25,56	227,30	56,80	0,00	0,00	15,00	15,00	0,00	0,00

DESCRIÇÃO DE RUAS PROJETADAS			
Item	RUA	TRECHO	BAIRRO
1	RUA PADRE ANCHIETA	Rua Pres. Castelo Branco até Rua Pres. Costa e Silva	CENTRO NORTE
2	RUA PRESIDENTE CASTELO BRANCO	Rua Padre Anchieta até o fim de rua	CENTRO NORTE
3	AVENIDA ULCIR PINZON	Entre da mesma até o fim de rua	PARQUE INDUSTRIAL
4	RUA WILLI KRUGEL	Rua Soledade até o fim de rua	BAIRRO ESPERANÇA
5	RUA ATANÁSIO PIRES	Rua Zacarias Vasconcelos até o fim de rua	CENTRO NORTE
6	RUA AMAPÁ	Rua Bahia até Rua Rio de Janeiro	MOSSA S. DE LURDES
7	RUA IRINEU GUSE CLAUDINO	Rua Parana até final da rua.	BAIRRO SÃO PAUL. KAVIERS

MUNICÍPIO DE DOIS VIZINHOS - PR			
Administração 2025 / 2028			
PROJETADO POR	LUIS CARLOS TURATTO 68113762-968	REVISADO POR	03/03
PROPOSTA	RECAPEAMENTO URBANO	ÁREA	6.168,77 M²
DESCRIÇÃO	RECAPEAMENTO URBANO	DATA	DEZEMBRO/2025
LOCAL	DOIS VIZINHOS	USO	URBANO
INDICADA	INDICADA	PROPOSTA	INDICADA