






Localização Caixa de Drenagem  
escala 1:1500

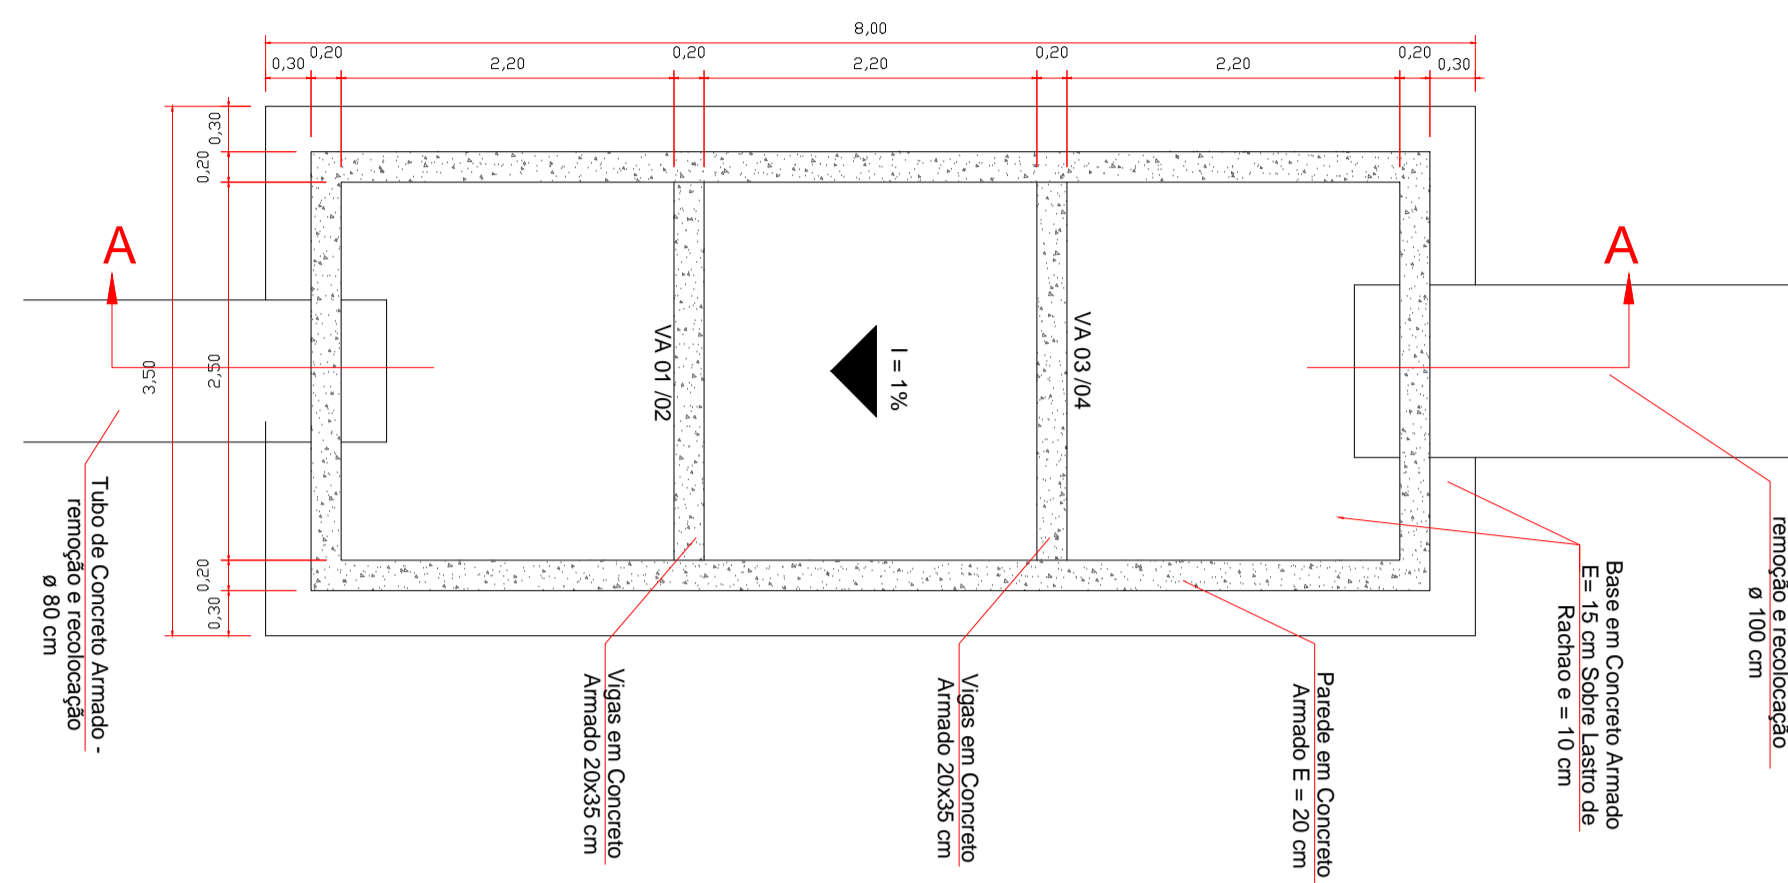


Planta Baixa Caixa de Drenagem  
escala 1:50

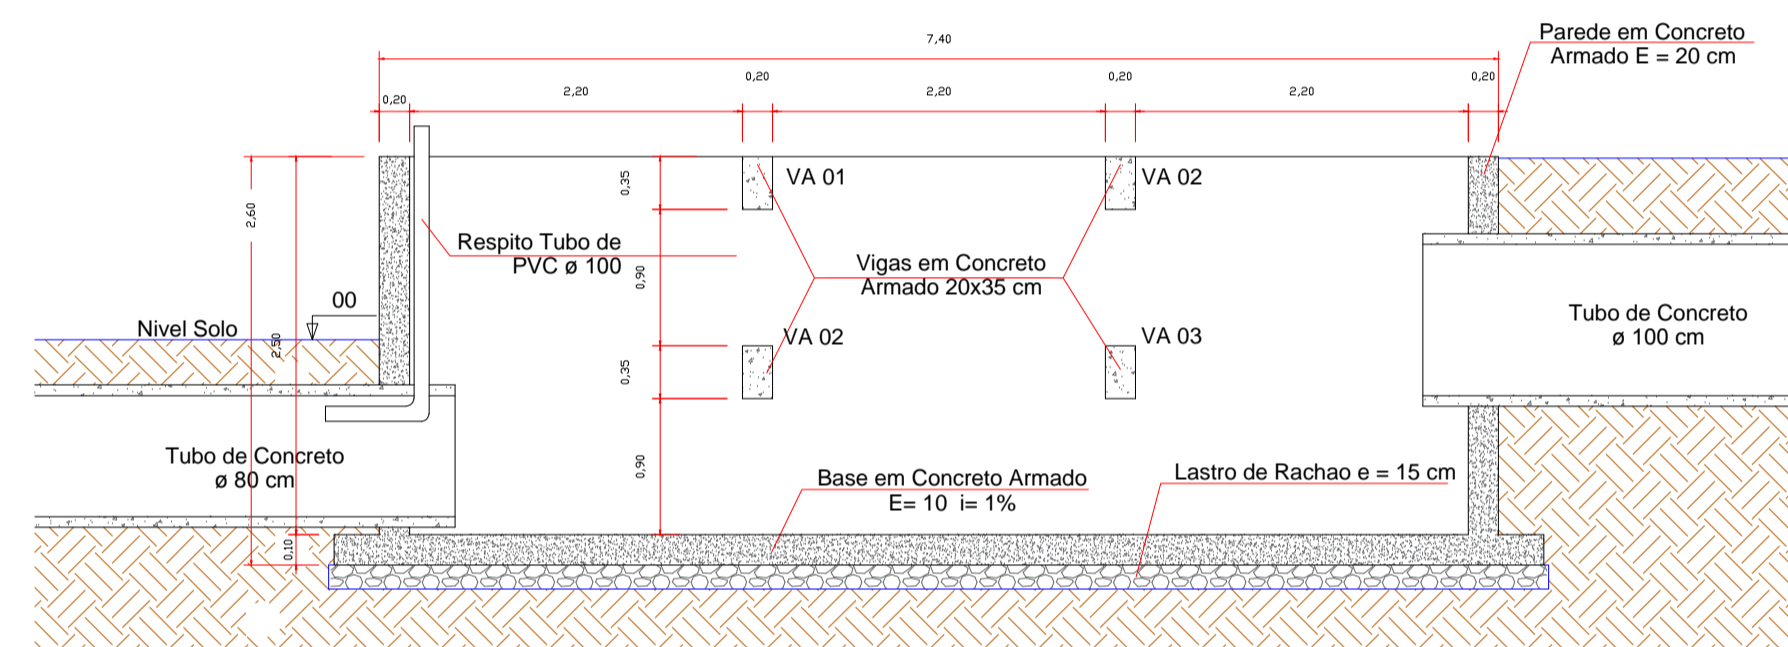

Corte A-A  
escala 1:50

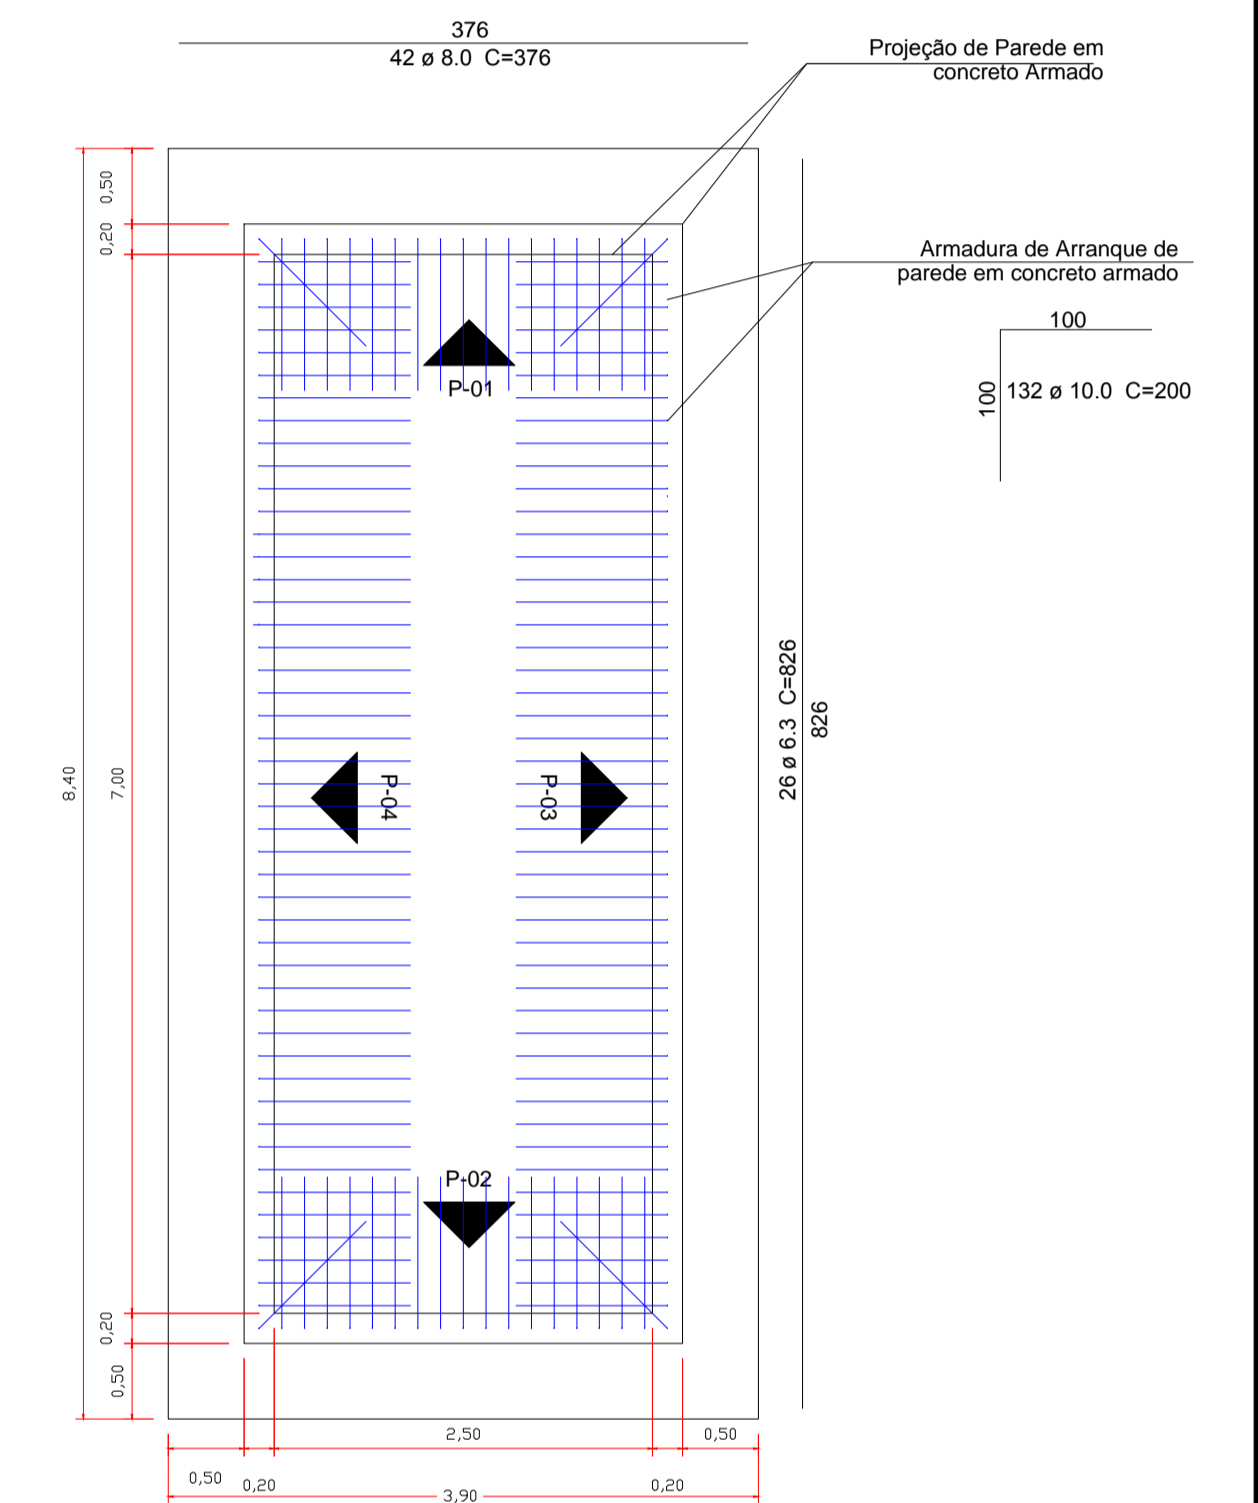


Planta de Forma da Base  
escala 1:50

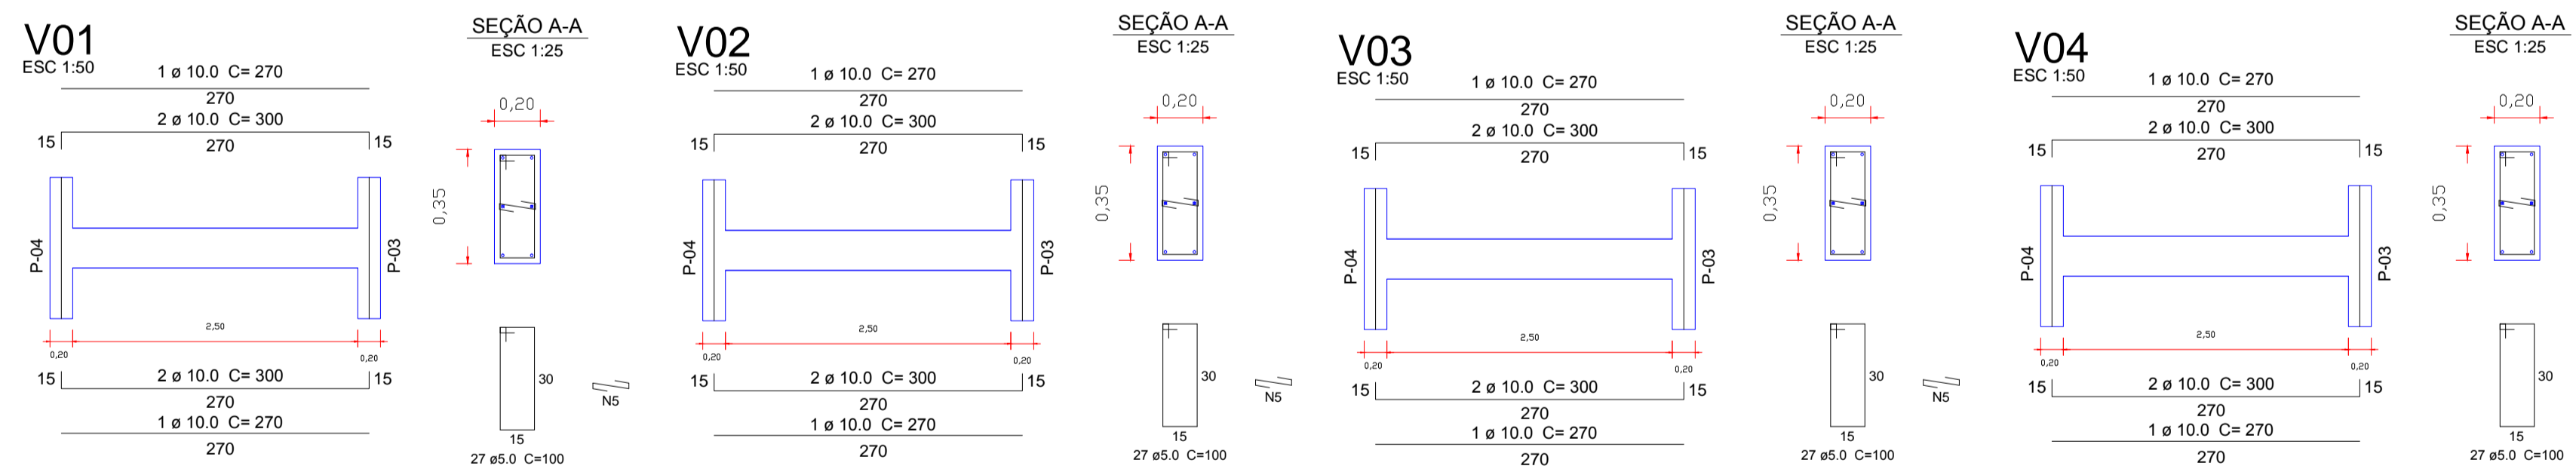

Resumo do aço

AÇO	DIAM (mm)	C.TOTAL (m)	PESO + 10 % (kg)
CA50	6.3	372.68	100.22
CA50	10.0	804.20	545.28
CA60	5.0	108.00	18.30
PESO TOTAL (kg)			
CA50		645.50	
CA60		18.30	

Volume de concreto (C-20) = 13.17 m<sup>3</sup>  
Área de forma = 101.46 m<sup>2</sup>

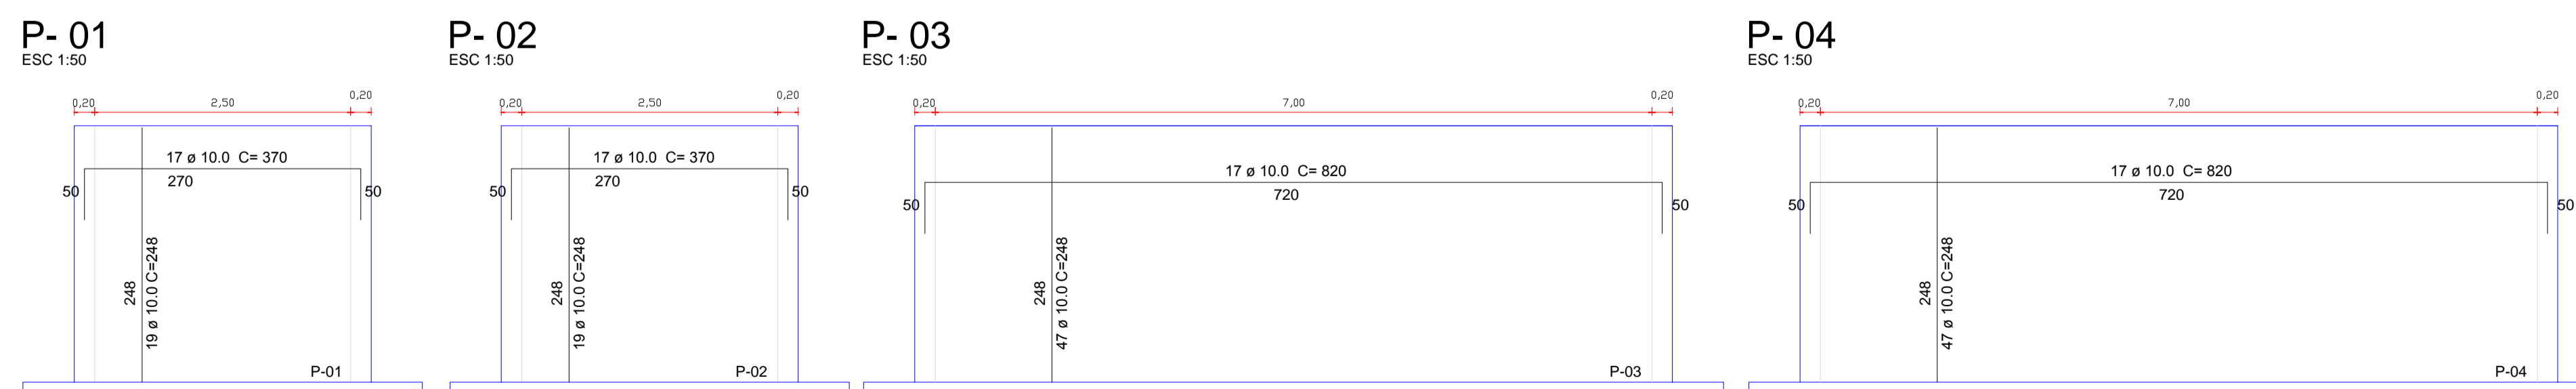

**PREFEITURA MUNICIPAL**

Administração 2017 / 2020

ADMINISTRAÇÃO	RESP. TÉCNICO	PRIMEIRO	<b>02 / 02</b>
CIDRA	OBRAS DE DRENAGEM	PROJETO	DREANGEM
ESPECIFICAÇÕES	PLANTA BAIXA - Caixa de Drenagem DETALHES ARMADURAS	ÁREA	
LOCAL	RUA CASTRO ALVES TRECHO: Entre as Ruas: Edmundo Piana Até Rua Dom Pedro	DATA	NOVEMBRO / 2018
MUNICÍPIO	DOIS VIZINHOS	ESCALA	INDICADO
ESTADO	PARANÁ	ARQUIVO	