




PLANTA BAIXA - PAVIMENTAÇÃO - RUA IRINEU GUSE CLAUDINO
TRECHO: Entre as Ruas: AV. México e Rua Paraná
Escala: 1/750

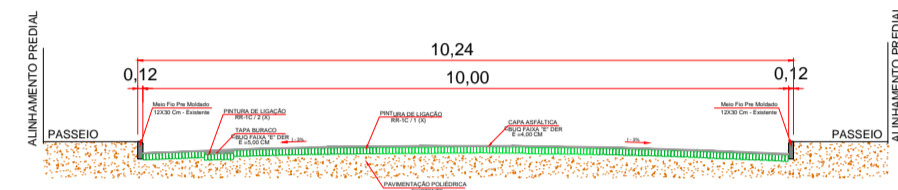

DETALHE CORTE A-B RUA IRINEU GUSE E CLAUDINO
TRECHO: Entre as Ruas: AV. México e Rua Paraná
Sem Escala

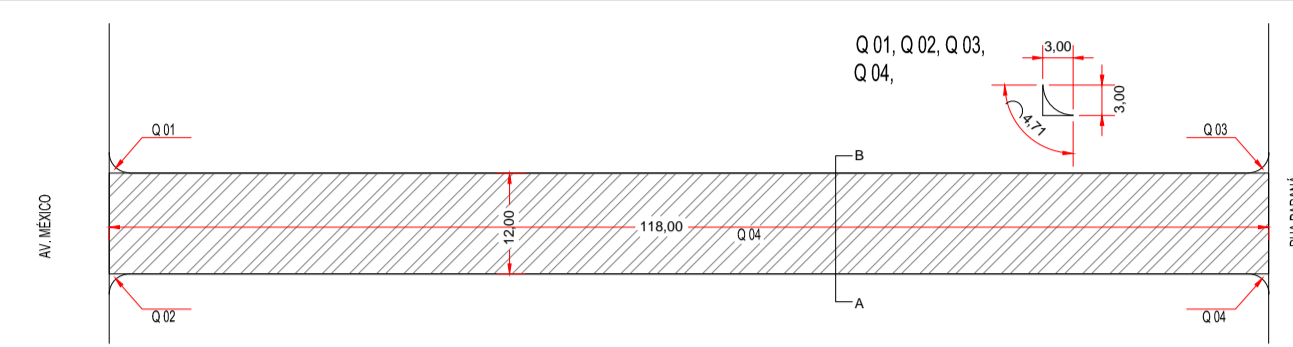


PLANTA BAIXA - PAVIMENTAÇÃO - RUA OLÁVO BILAC
TRECHO: Entre as Ruas: AV. México e Rua Paraná
Escala: 1/750

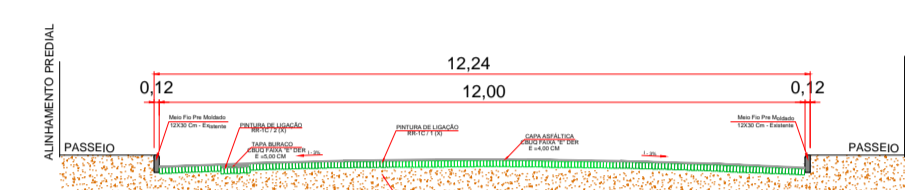


DETALHE CORTE A-B RUA OLÁVO BILAC
TRECHO: Entre as Ruas: AV. México e Rua Paraná
Sem Escala

RUA IRINEU GUSE CLAUDINO (TRECHO: Entre as Ruas: AV. México e Rua Paraná)					
Item	Comprimento	Largura	descontos	Area m ²	
1.1	Q 01	3,00	3,00	7,06	1,94
1.2	Q 02	3,00	3,00	7,06	1,94
1.3	Q 03	3,00	3,00	7,06	1,94
1.4	Q 04	3,00	3,00	7,06	1,94
1.5	Q 05	120,00	10,00		1.200,00
1.6	Q 06				
Total de Área					1.207,76


RUA OLÁVO BILAC (TRECHO: Entre as Ruas: AV. México e Rua Paraná)					
Item	Comprimento	Largura	descontos	Area m ²	
1.1	Q 01	3,00	3,00	7,06	1,94
1.2	Q 02	3,00	3,00	7,06	1,94
1.3	Q 03	3,00	3,00	7,06	1,94
1.4	Q 04	3,00	3,00	7,06	1,94
1.5	Q 05	118,00	12,00		1.416,00
Total de Área					1.423,76

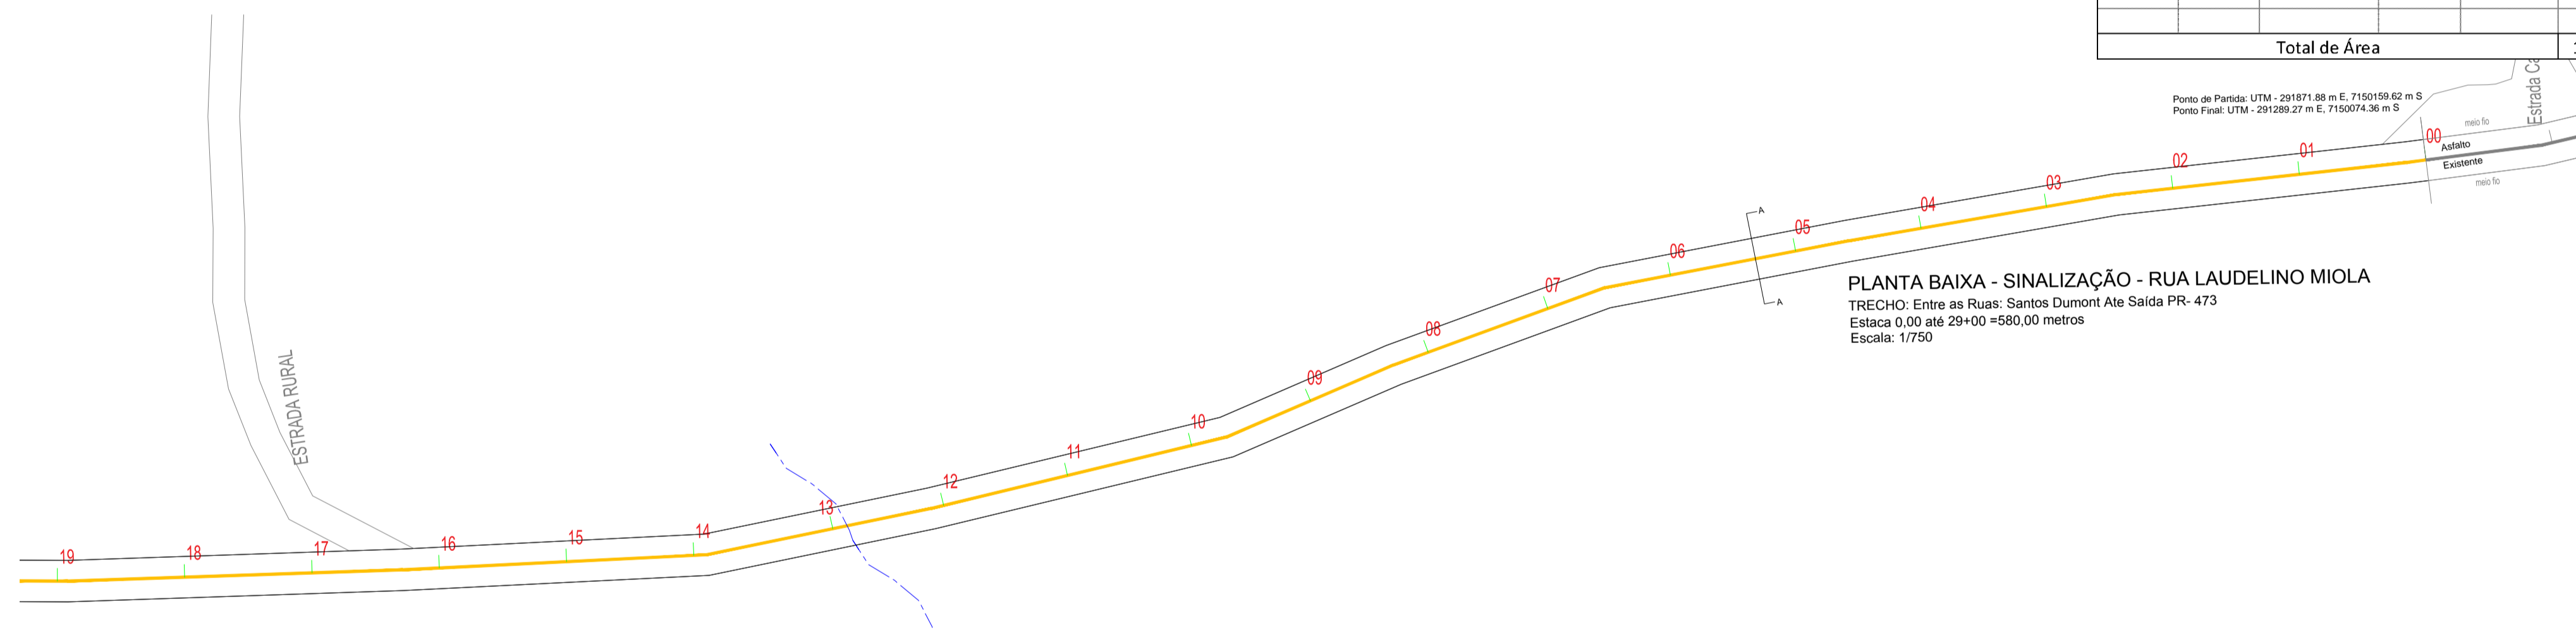

PLANTA BAIXA - SINALIZAÇÃO - RUA LAUDELINO MIOLA
TRECHO: Entre as Ruas: Santos Dumont Até Saída PR- 473
Estaca 0,00 até 29+00 =580,00 metros
Escala: 1/750

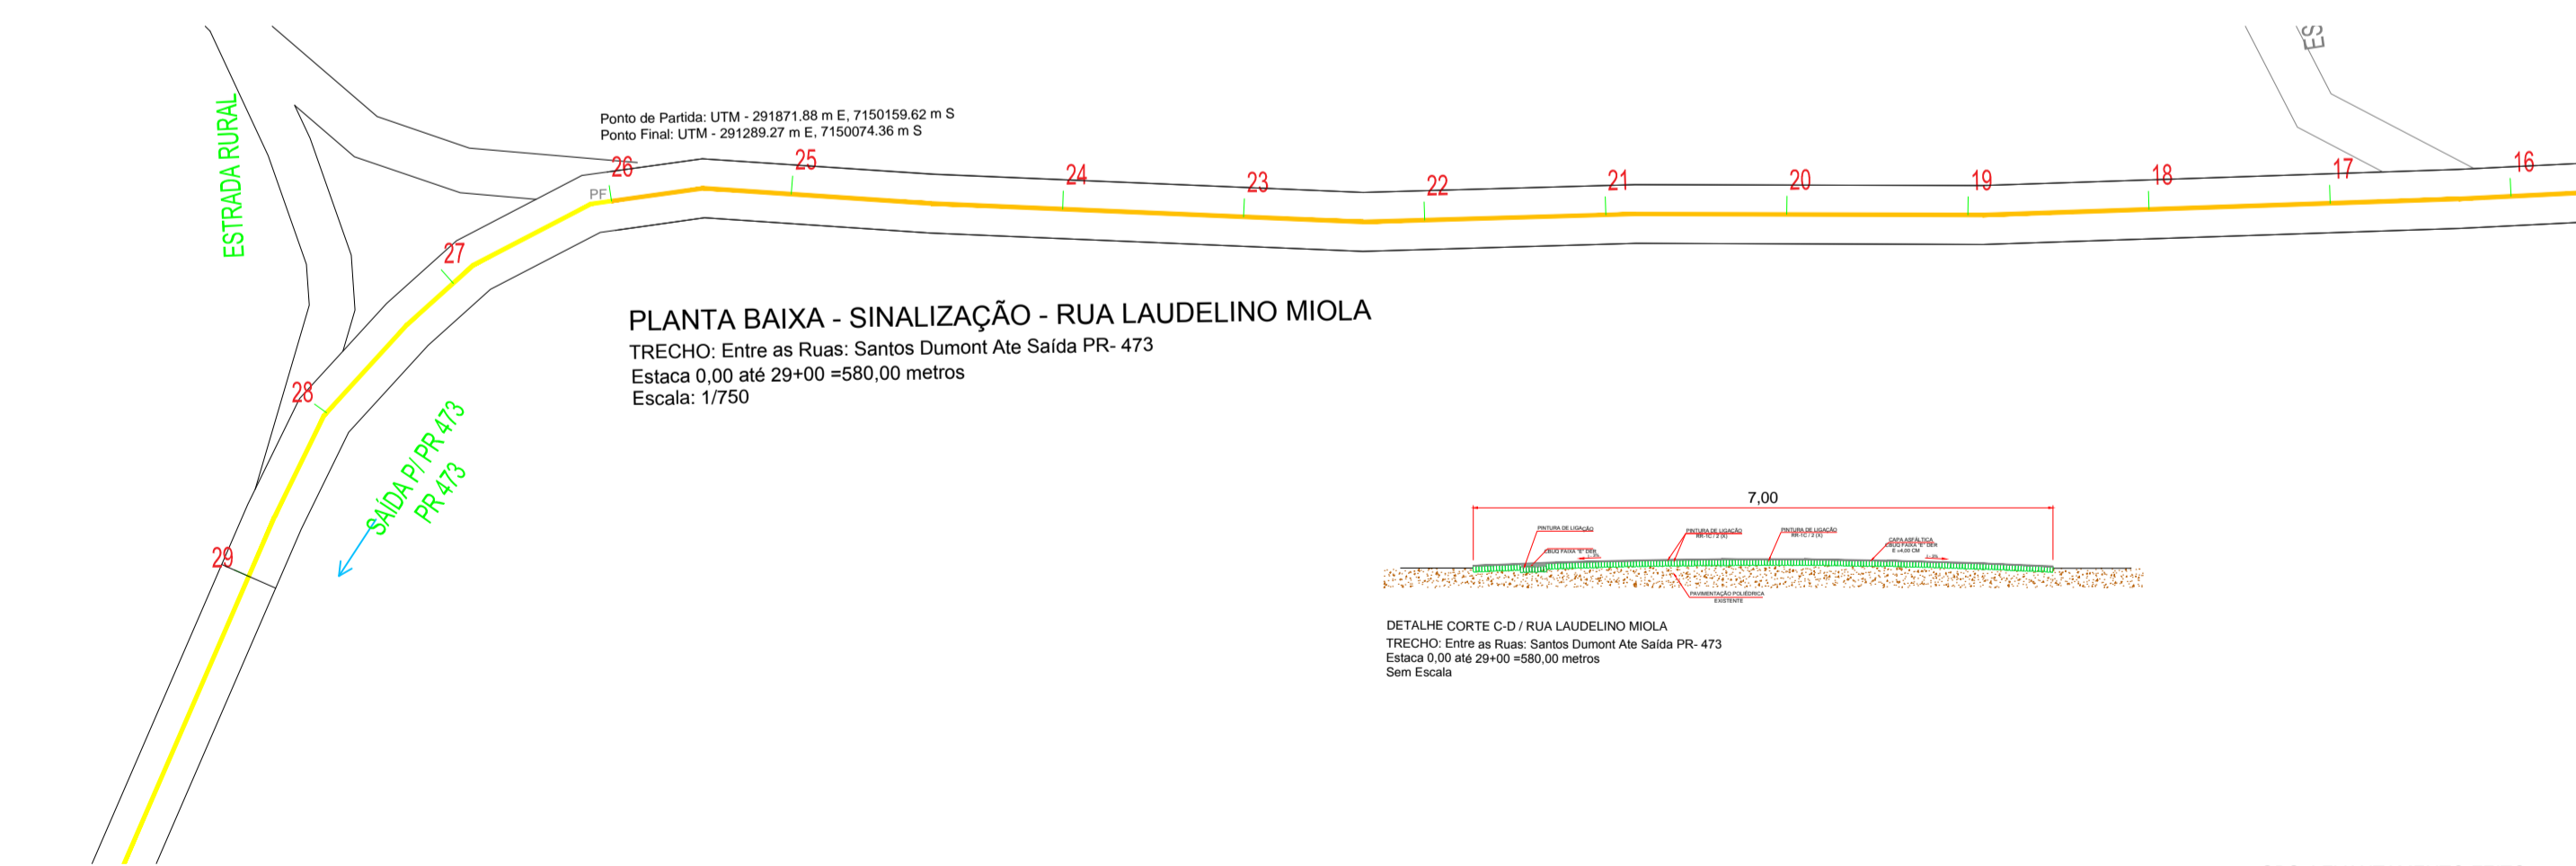

PLANTA BAIXA - SINALIZAÇÃO - RUA LAUDELINO MIOLA
TRECHO: Entre as Ruas: Santos Dumont Até Saída PR- 473
Estaca 0,00 até 29+00 =580,00 metros
Escala: 1/750

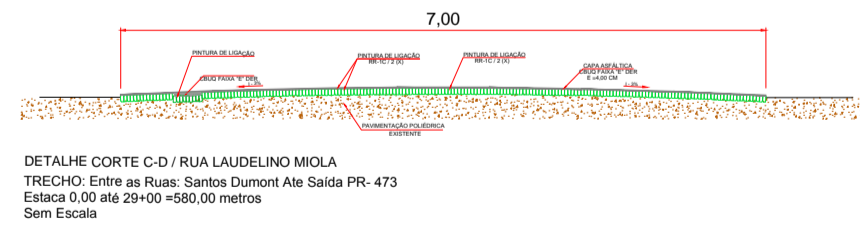

DETALHE CORTE C-D RUA LAUDELINO MIOLA
TRECHO: Entre as Ruas: Santos Dumont Até Saída PR- 473
Estaca 0,00 até 29+00 =580,00 metros
Sem Escala

OBS: LEVANTAMENTO FEITO
APARTIR DA BASE CARTOGRÁFICA
DO MUNICÍPIO

PREFEITURA MUNICIPAL

Administração 2017 / 2020

ADMINISTRAÇÃO	RESP. TÉCNICO	PRANCHAS
		07/08
OBRA	PROJETO	URBANISMO
RECAPEAMENTO ASFÁLTICO	ÁREA	61.176,21 m ²
ESPECIFICAÇÕES	DATA	Maior 2019
PLANTA BAIXA - PAVIMENTAÇÃO PERFIL TRANSVERSAL	LOTE	QUADRA
LOCAL	ESCALA	INDICADO
RUA LAUDELINO MIOLA RUA OLÁVO BILAC RUA IRINEU GUSE CLAUDINO		
MUNICÍPIO	ESTADO	ARQUIVO
DOIS VIZINHOS	PARANÁ	