



Planta Baixa - Quadra e Playground

Escala 1 / 100

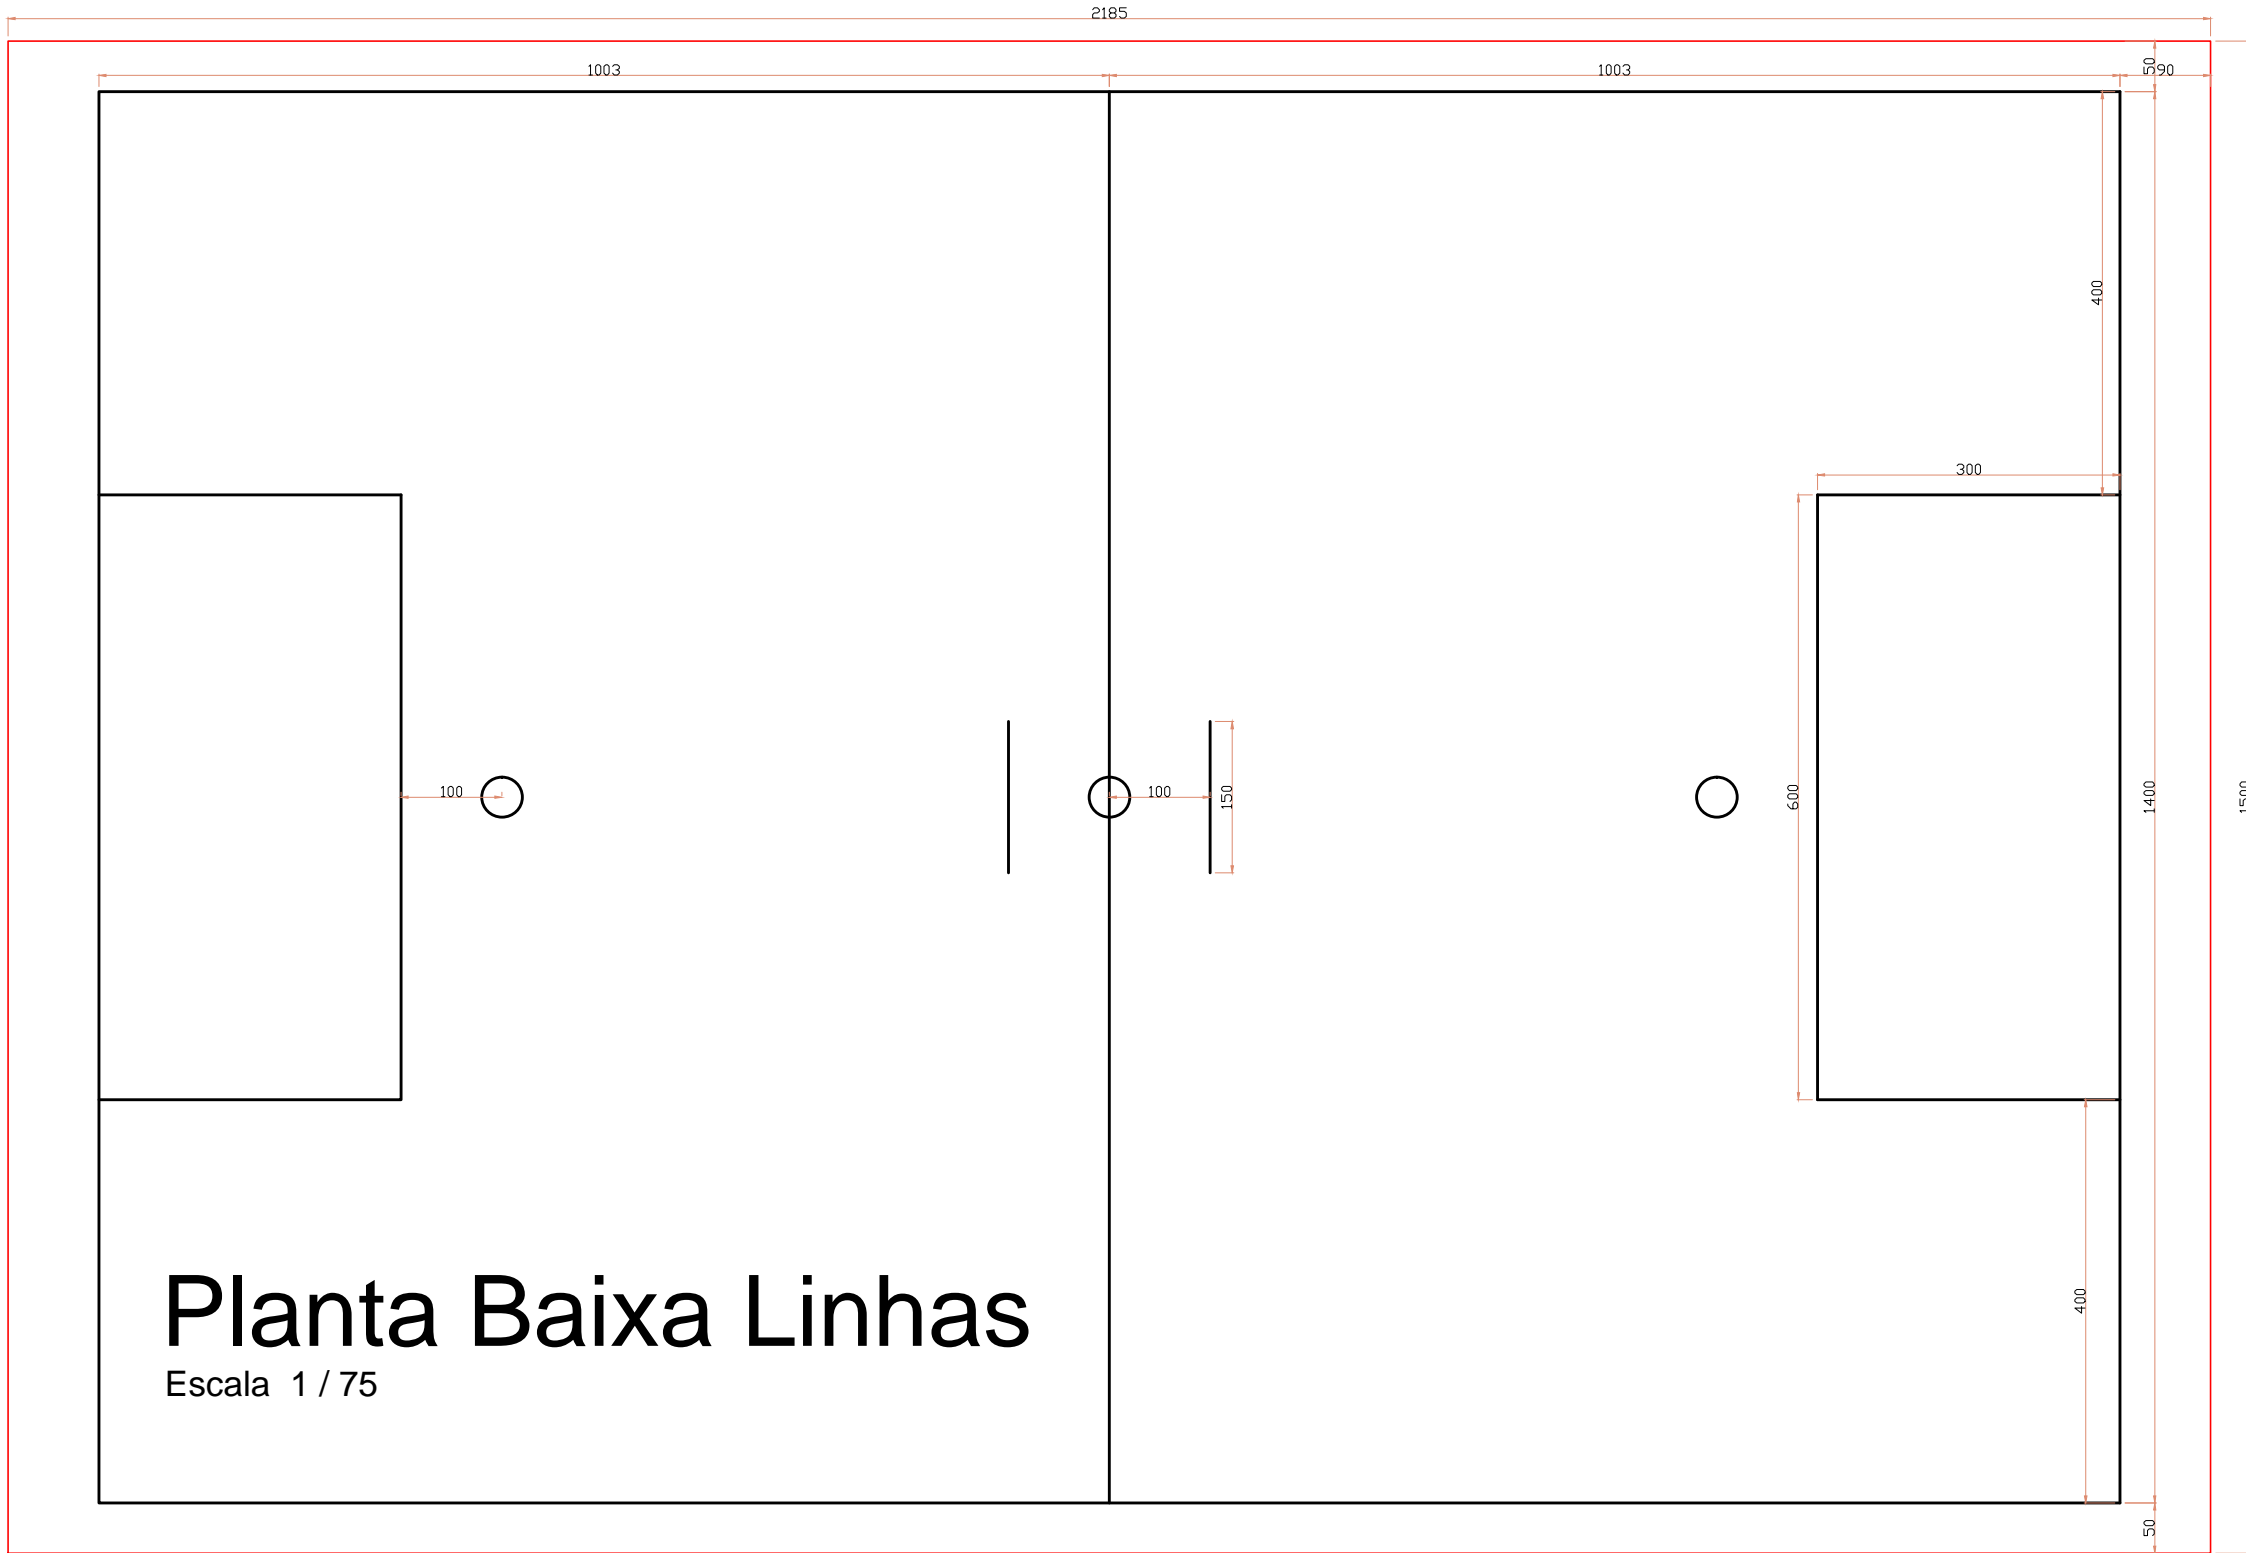


Planta Baixa Linhas

Escala 1 / 75

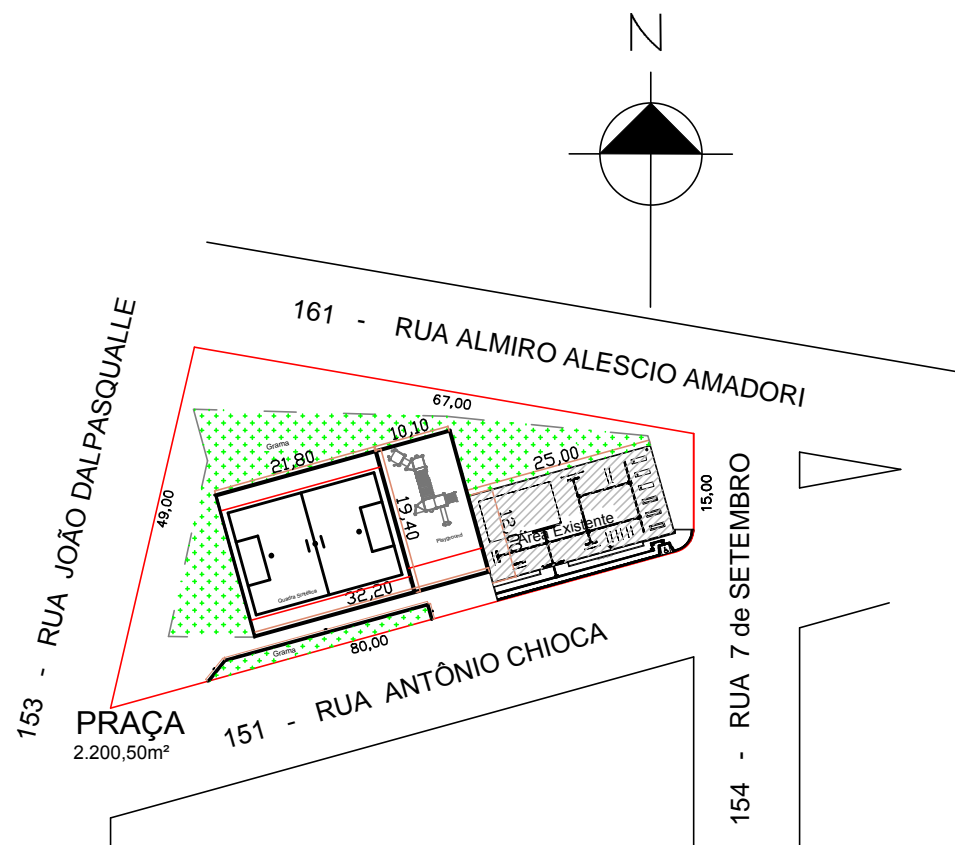

Planta de Implantação

Escala 1 / 1.000

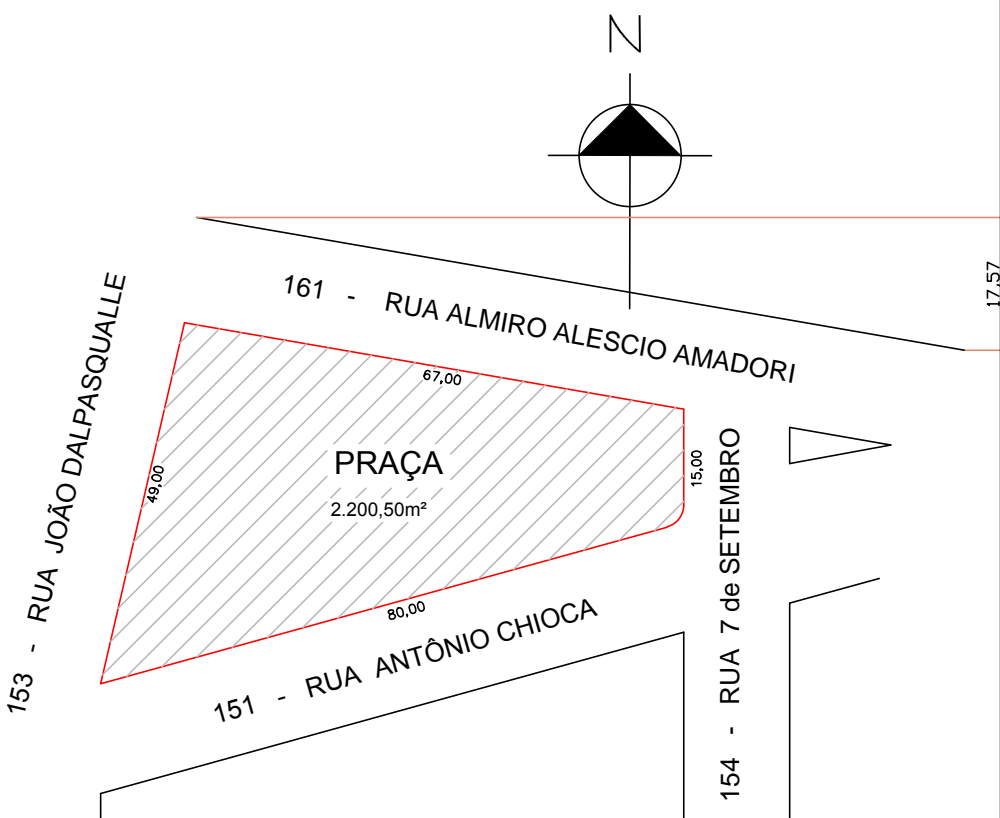

Planta de Situação

Escala 1 / 1.000

PREFEITURA MUNICIPAL			
Administração 2017/ 2020			
ADMINISTRAÇÃO	RESP. TÉCNICO	PRANCHETA	
		01 / 02	
		PROJETO	
		ARQUITETÔNICO	
OBRA	ÁREA DE LAZER - BAIRRO DA LUZ		ÁREA
		624,68 m²	
ESPECIFICAÇÕES		DATA	
PLANTA DE SITUAÇÃO		FEVEREIRO / 2020	
PLANTA DE IMPLANTAÇÃO		LOTE	QUADRA
PLANTA BAIXA - QUADRA E PLAYGROUND			
PLANTA BAIXA - LINHAS		01	05
LOCAL	RUA ANTONIO CHIOCA S/N		ESCALA
		INDICADA	
MUNICÍPIO	ESTADO	ARQUIVO	
DOIS VIZINHOS	PARANÁ		