



01

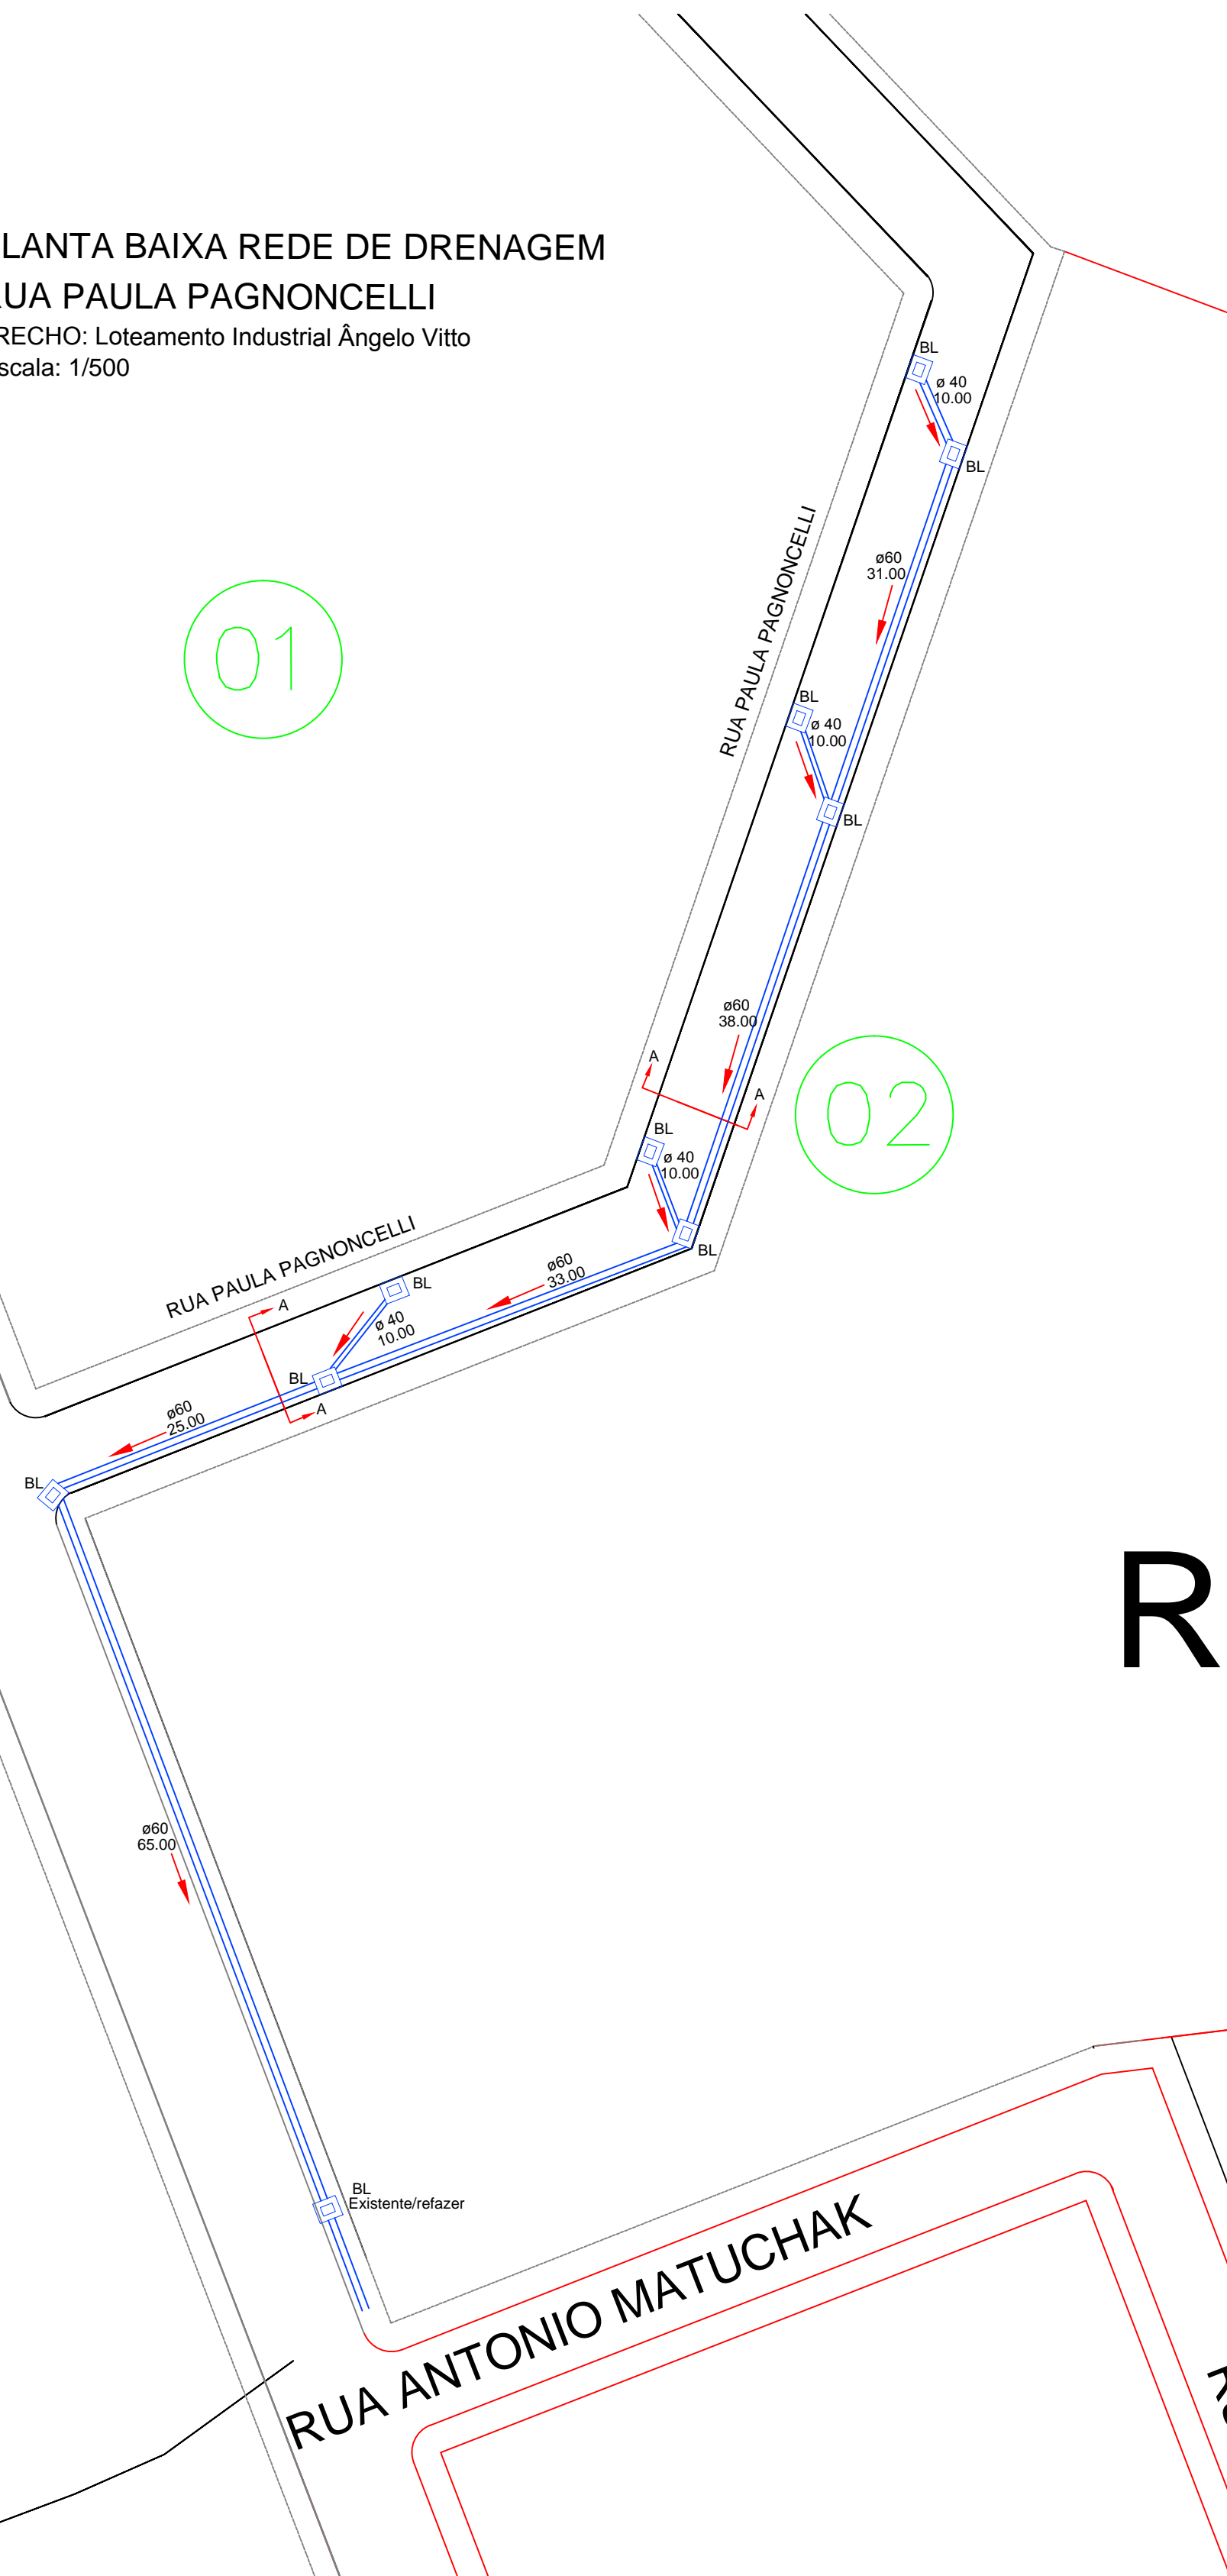


01

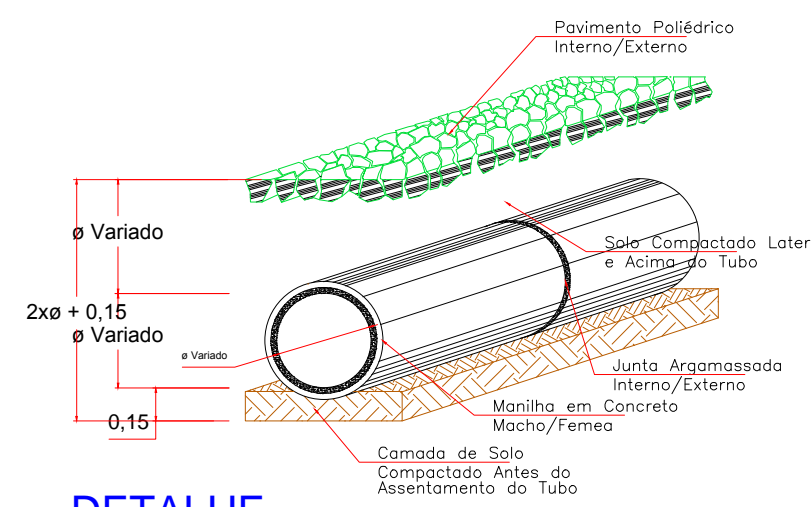


Assentamento do Tubo



DETALHE
ASSENTAMENTO DE MANILHA
Sem Escala

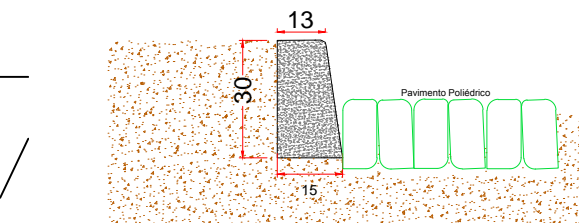

DETALH
Rua Paula F.
Sem Escal

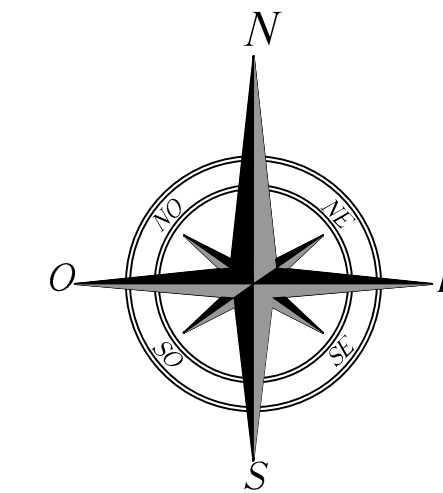

PLANTA DE LOCALIZAÇÃO - RUA PAULA PAGNONCELL
TRÊCHO: Loteamento Industrial Ângelo Vito
Escala: 1/2000

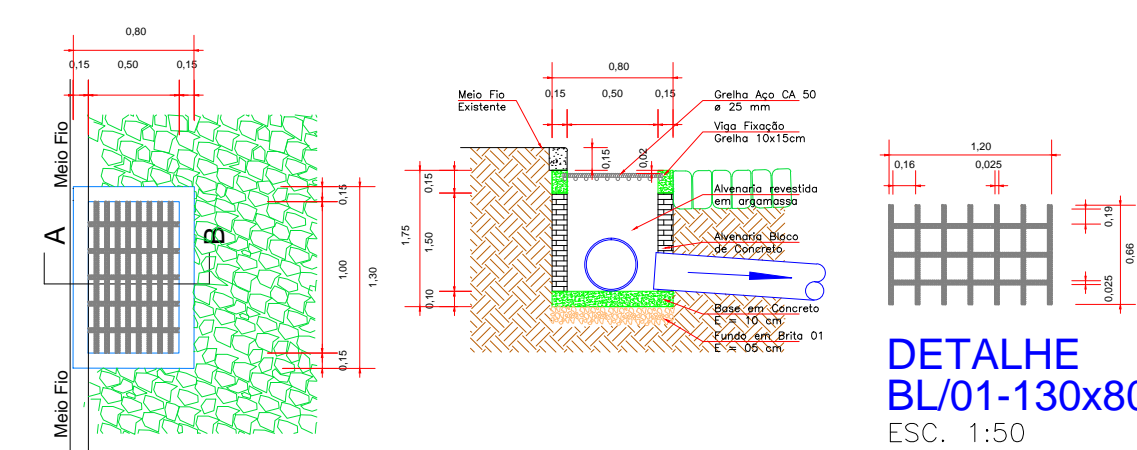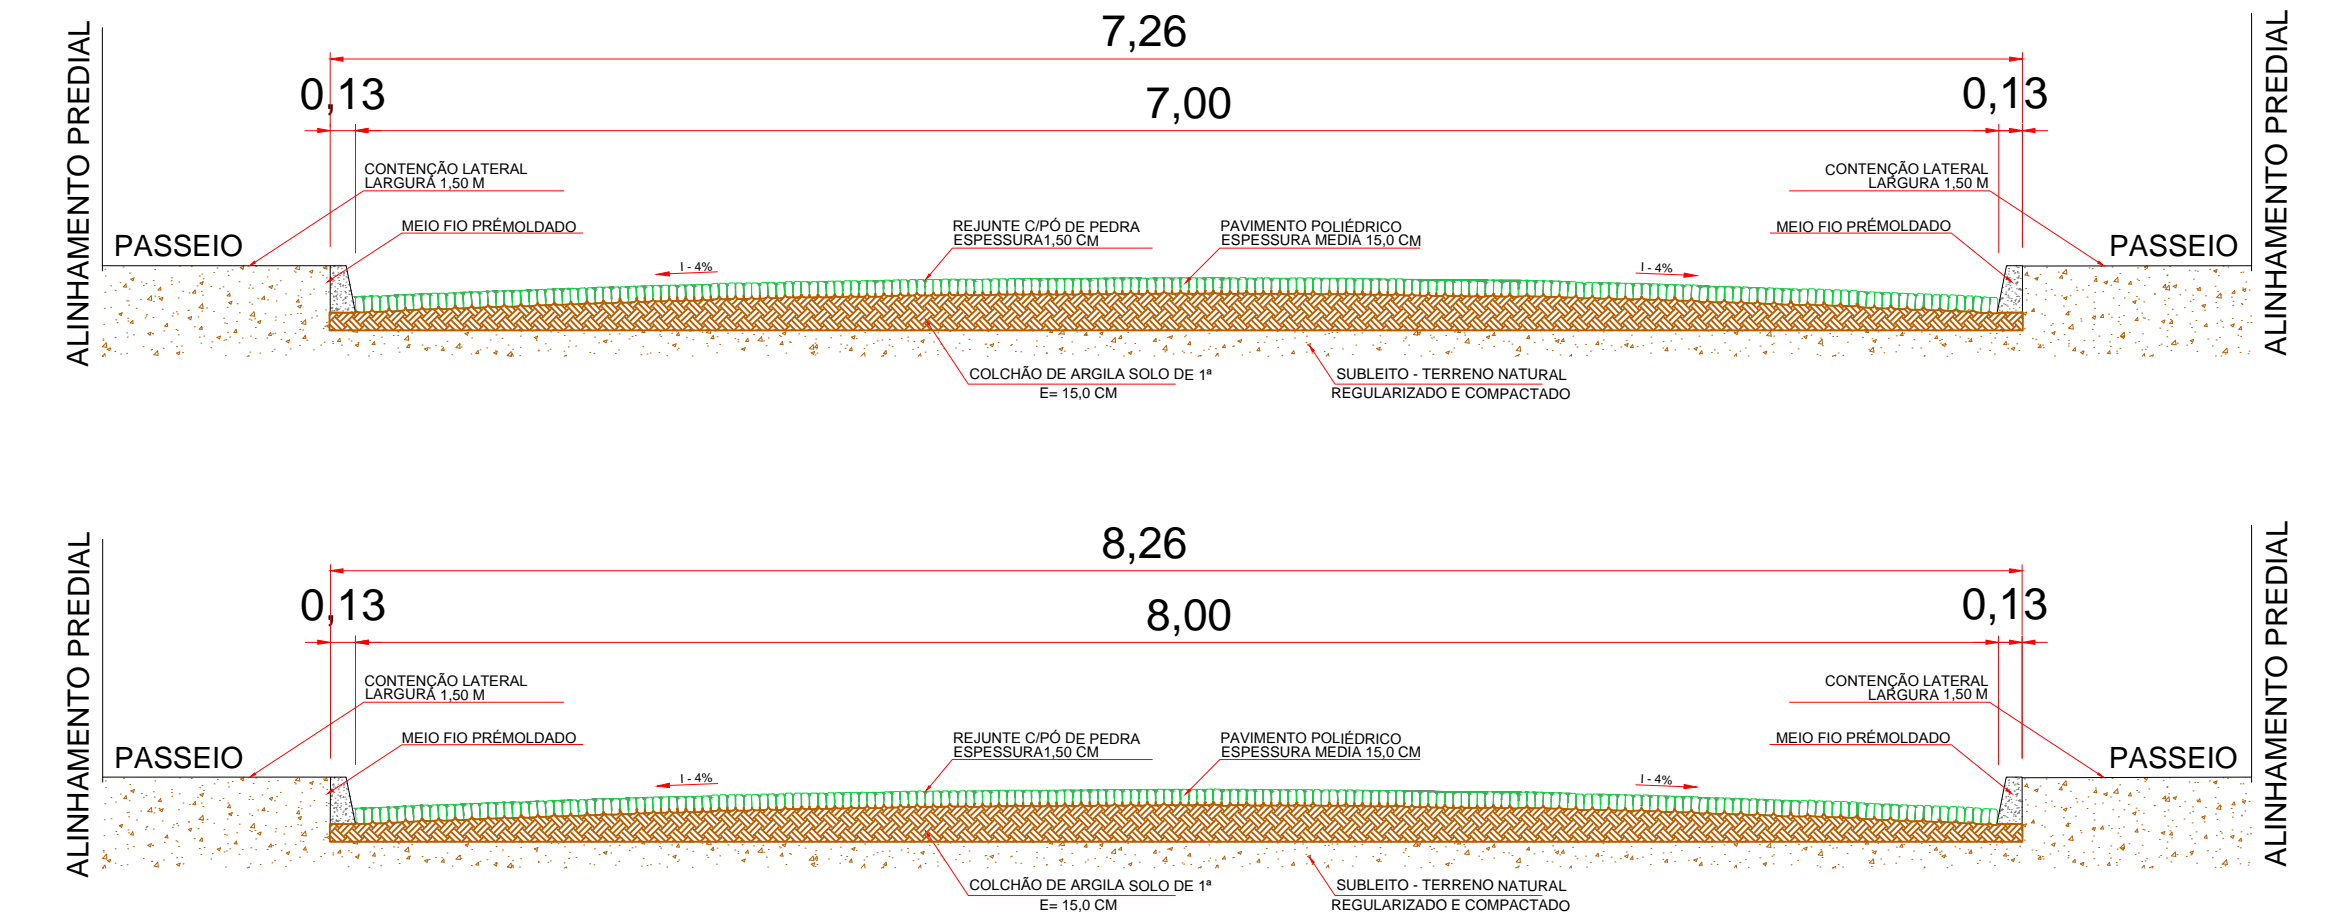

PLANTA
BL/01-130x80/120
ESC. 1:50

CORTE
BL/01-130x80/120
ESC. 1:50

DETALHE
BL/01-130x80/120
ESC. 1:50

Administração 2017 / 2020

02/04

PAVIMENTAÇÃO

M	AREA	5.175,02 m ²
---	------	-------------------------

ESPECIFICAÇÕES

PLANTA BAIXA - PAVIMENTAÇÃO
PLANTA BAIXA - REDE DE DRENAGEM
PLANTA DE LOCALIZAÇÃO

CORTES
DETALHES

DETERMINES

ARANÁ
