


Seção Transversal Tipo  
Pavimentação Poliédrica  
Escala 1:50

PLANTA BAIXA PAVIMENTAÇÃO POLIÉDRICA  
ESTRADA RURAL - LINHA BENETTI  
TRECHO 02: Aviário Benetti até Vendrúsculo - Estaca 00 até 13+00,00  
Escala: 1/750

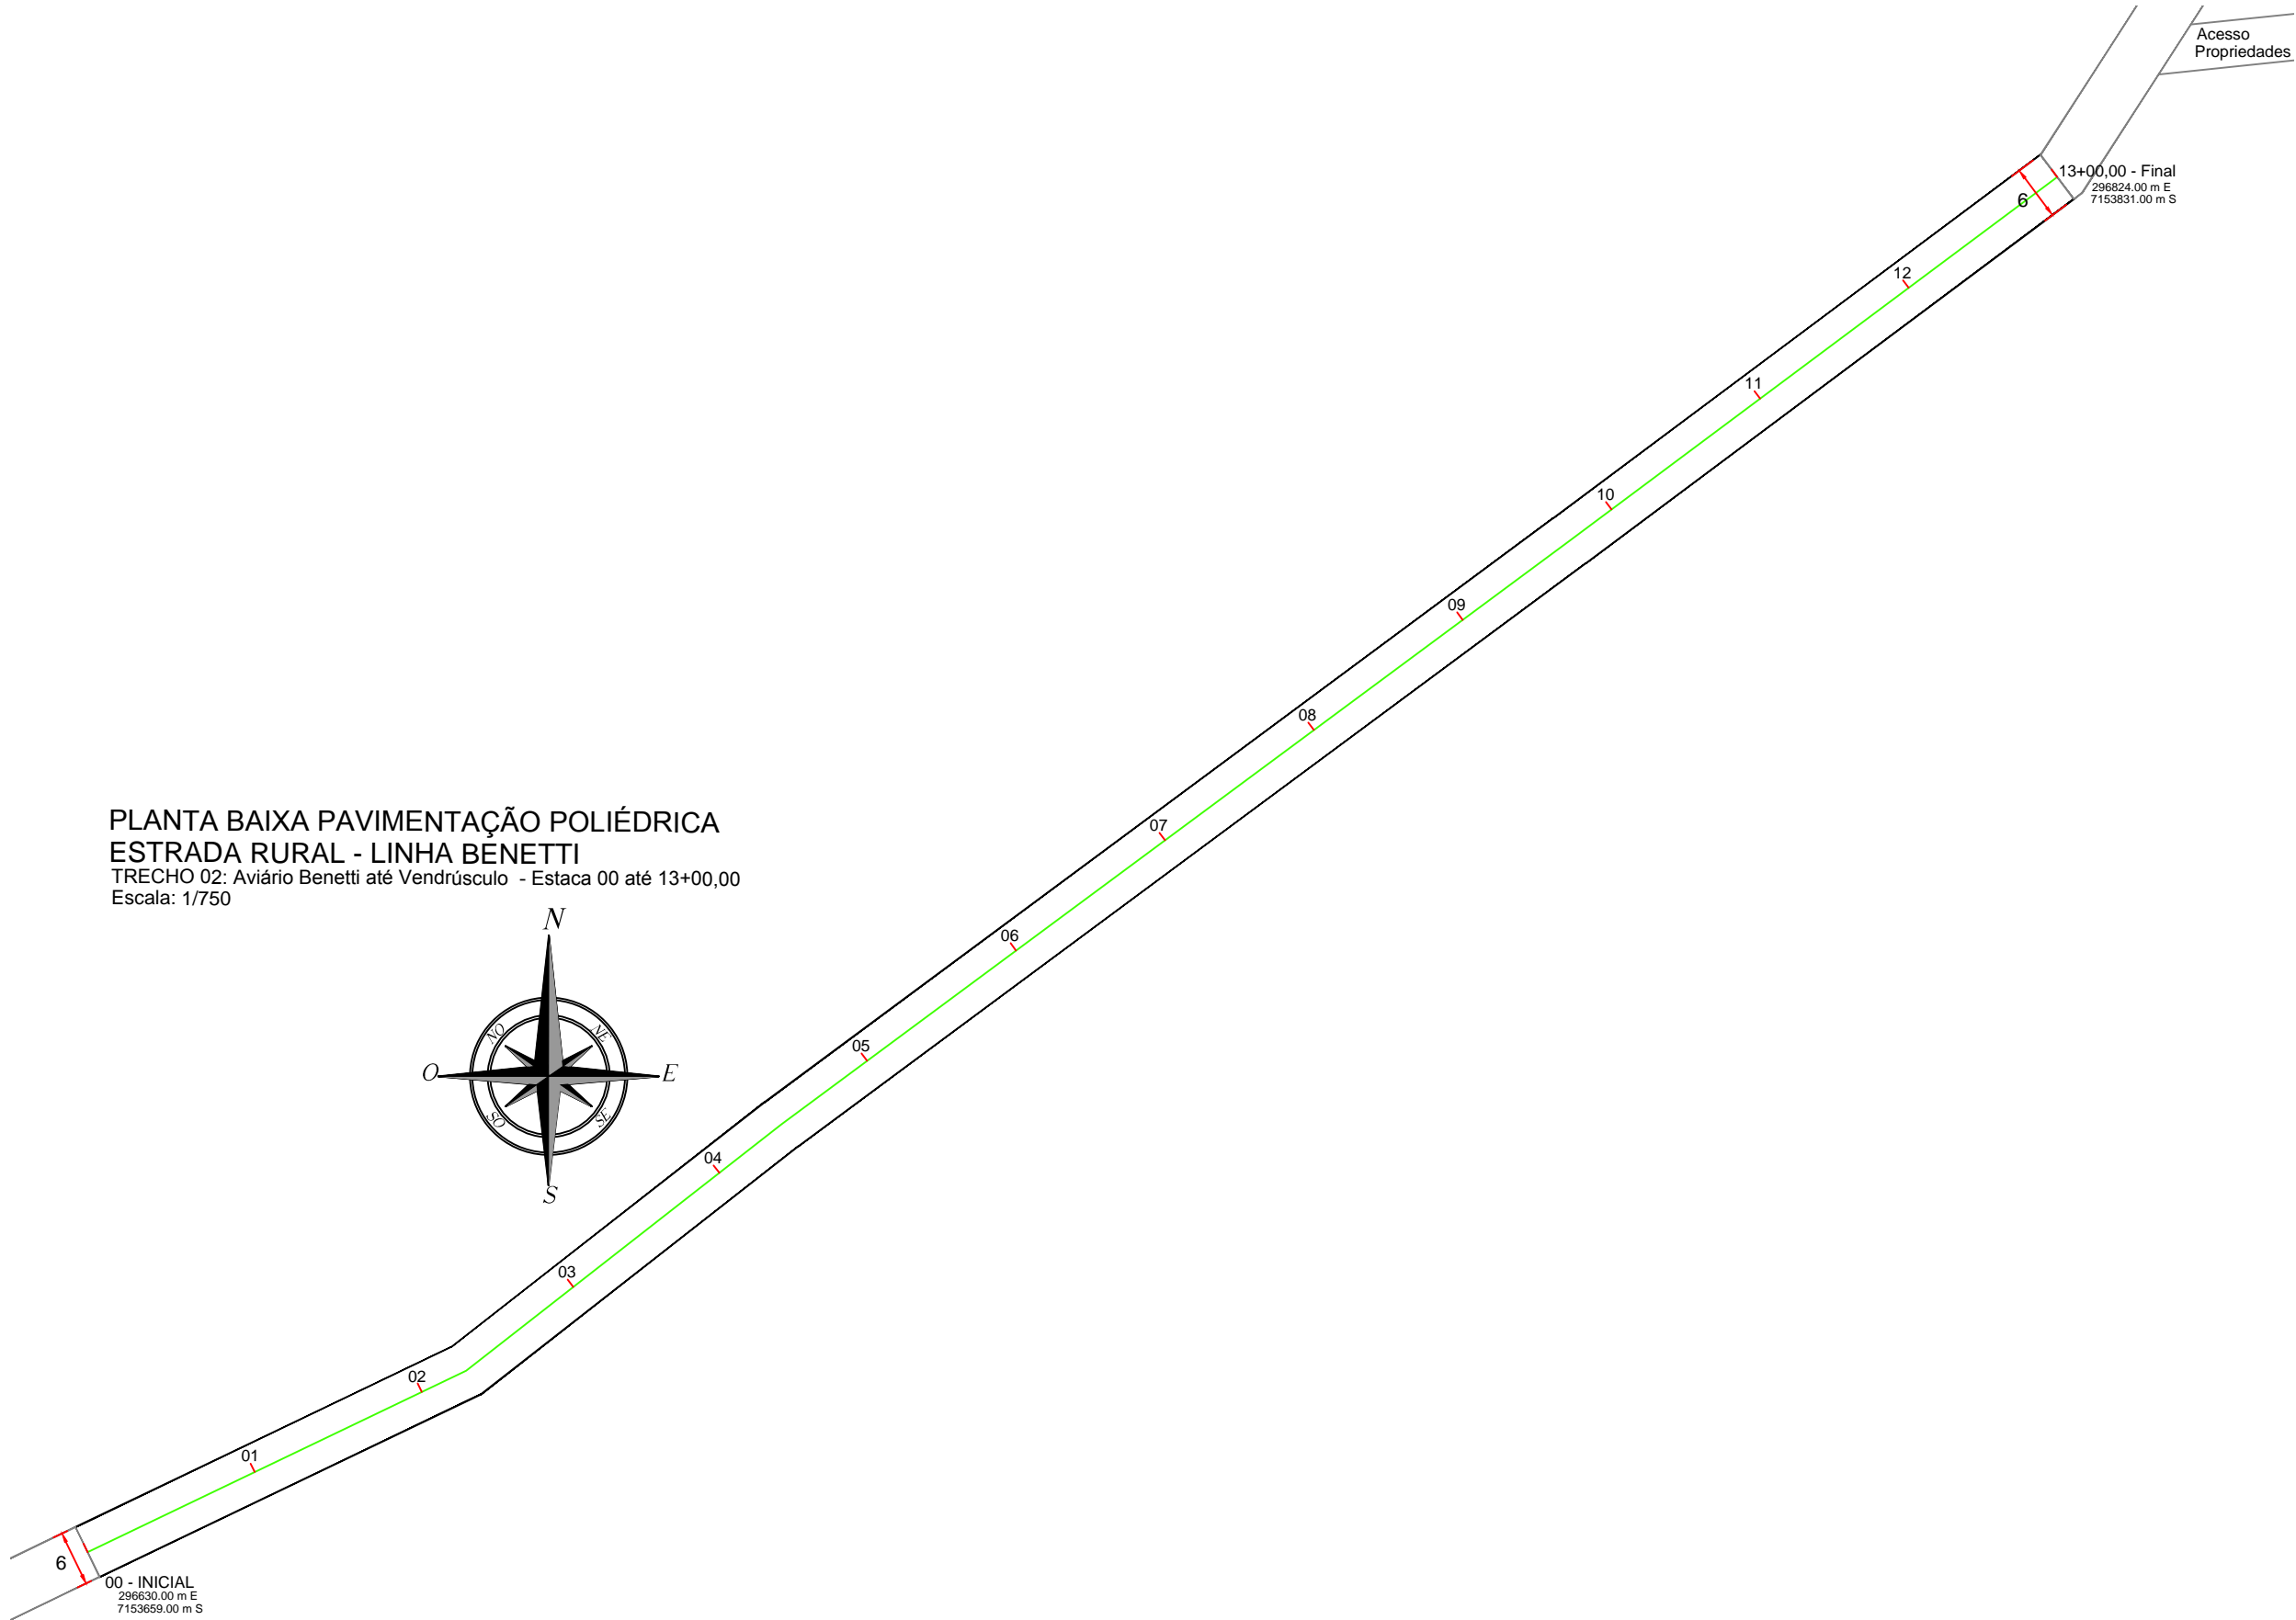

PLANTA DE LOCALIZAÇÃO - ESTRADA RURAL LINHA BENETTI  
Trecho: Aviário Benetti até Vendrúsculo  
Escala: sem



# PREFEITURA MUNICIPAL

Administração 2017 / 2020

ADMINISTRAÇÃO		RESP. TÉCNICO	PRANCHAS	
			03/03	
			PROJETO	
			PAVIMENTAÇÃO	
OBRA		PAVIMENTAÇÃO POLIÉDRICA	ÁREA	
			5.418,00 m²	
ESPECIFICAÇÕES		PLANTA BAIXA - PAVIMENTAÇÃO SEÇÃO TRANSVERSAL PLANTA DE LOCALIZAÇÃO	DATA	
			Fevereiro 2020	
LOCAL		LINHA BENETTI - Trecho: Aviário Benetti até Lavoura Vendrúsculo	LOTE	QUADRA
MUNICÍPIO		ESTADO	ESCALA	
DOIS VIZINHOS		PARANÁ	INDICADO	
			ARQUIVO	