



Implantação

Escala: 1 / 200

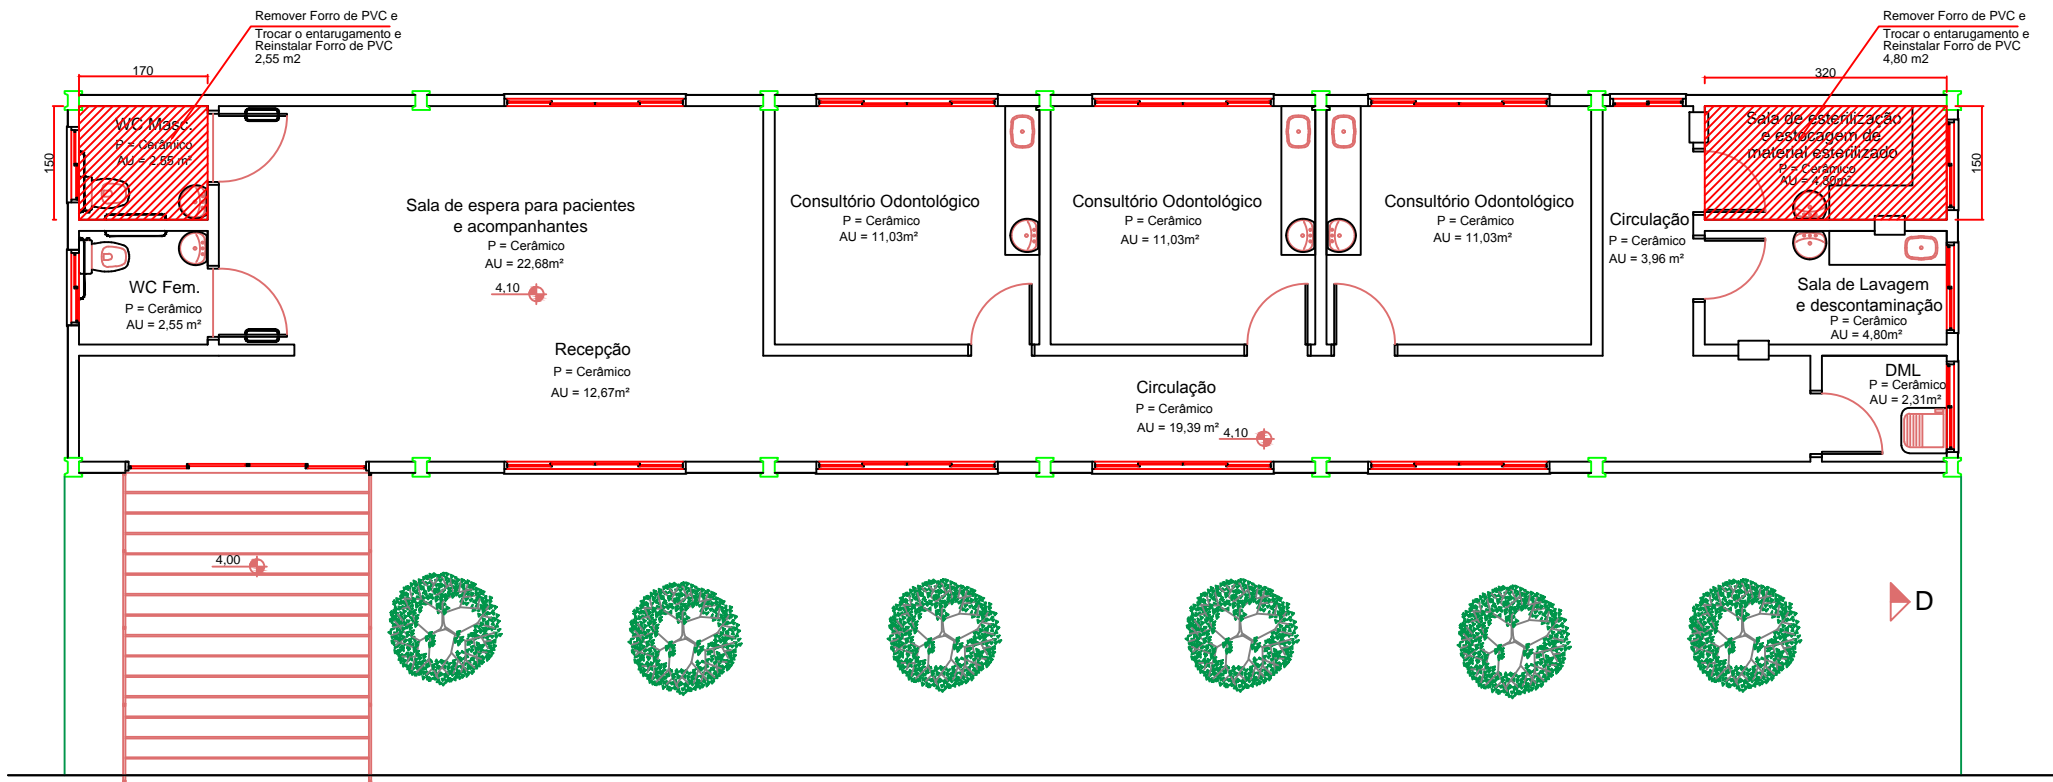

Planta Baixa Pav. Superior

Escala: 1 / 100

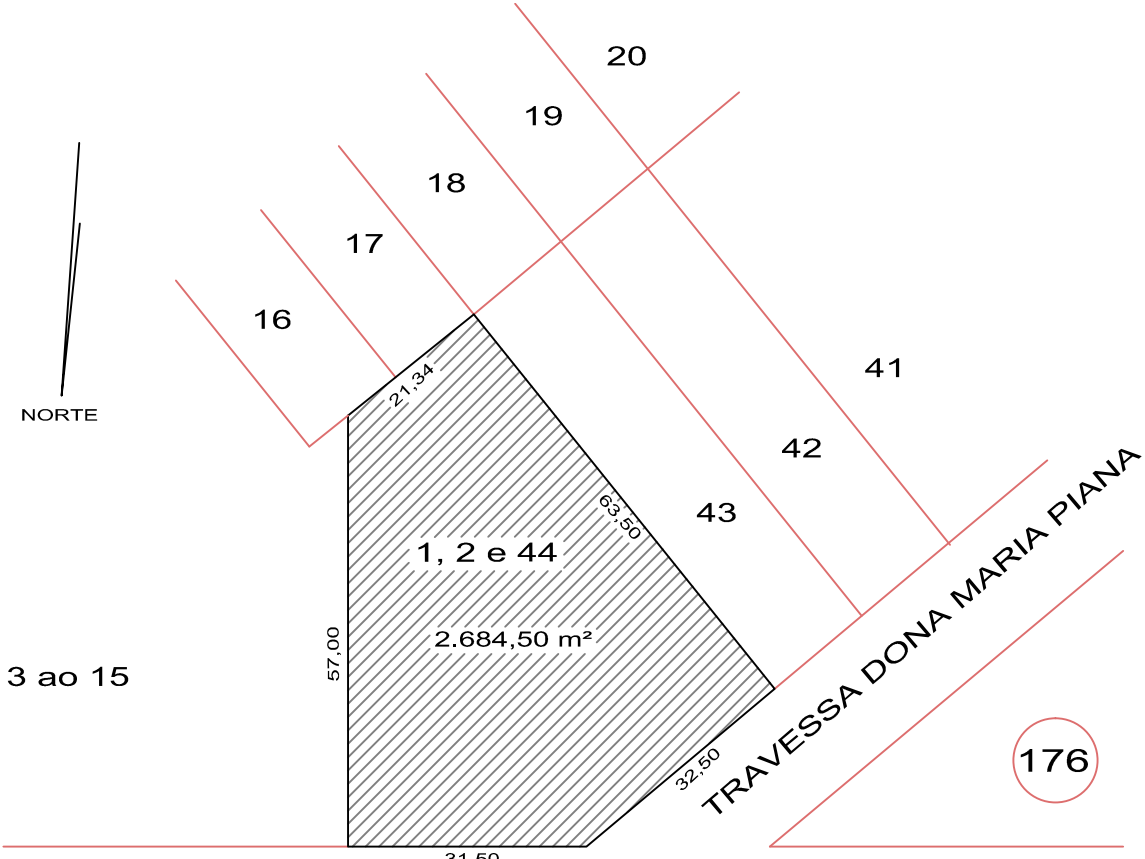

AVENIDA PREFEITO DEDI BARICHELO MONTAGNER

Localização

Escala: 1 / 500

| | | | | | |
|--|--|--------|---------------|-----------|---------------|
| PREFEITURA | | | | MUNICIPAL | |
| Administração 2017 / 2020 | | | | | |
| ADMINISTRAÇÃO | | | RESP. TÉCNICO | | PRONÓIA |
| | | | | | 01/02 |
| | | | | | PROJETO |
| | | | | | ARQUITETÔNICO |
| OBRA | | | ÁREA | | |
| REFORMA DE COBERTURA - CENTRO DE ESP. ODONTOLÓGICA | | | 250,0 m² | | |
| ESPECIFICAÇÕES | | | DATA | | |
| PLANTA BAIXA EDIFICAÇÃO | | | MARÇO/ 2020 | | |
| IMPLANTAÇÃO DE FORRO DE PVC | | | | | |
| PLANTA BAIXA EDIFICAÇÃO | | | LOTE | | |
| IMPLANTAÇÃO DE FORRO DE PVC | | | 01, 02 e 44 | | QUADRA |
| | | | 125 | | |
| LOCAL | | | ESCALA | | |
| AVENIDA PREF. DEDI BARICHELO MONTAGNER - PARTE NORTE | | | INDICADA | | |
| MUNICÍPIO | | ESTADO | | ARQUIVO | |
| DOIS VIZINHOS | | PARANÁ | | | |