



350

Concorrência

010/2020

Pavimentação Asfal
tica - São Francisco de Ban
deira - Canarinho - São Braz

Abertura 28107 8/19/20

TC OK

Site OK

Portal OK

PREFEITURA MUNICIPAL DE
DOIS VIZINHOS

PROTOCOLO DE LICITAÇÕES

Nº 173 / 2020

DATA 25/6/20

8



Município de Dois Vizinhos



C.I. 101/2020

De: Secretaria de Planejamento e Ações Estratégicas

Para: Secretaria de Administração e Finanças

Assunto: Procedimento Licitatório

Solicitamos a esta Secretaria abertura de procedimento licitatório, com objetivo de:

OBJETO: CONTRATAÇÃO DE EMPRESA PARA EXECUÇÃO DE PAVIMENTAÇÃO ASFÁLTICA DE ESTRADA VICINAL SÃO FRANCISCO DO BANDEIRA ENTRE VILA CANARINHO E SÃO BRAZ – SAM 42 – CONVÊNIO 438/2020, FIRMADO ENTRE O MUNICÍPIO DE DOIS VIZINHOS E A SECRETARIA DE ESTADO DE DESENVOLVIMENTO URBANO – SEDU, COM CONTRAPARTIDA DO MUNICÍPIO.

Valor Total – R\$ 3.084.212,61 (três milhões e oitenta e quatro mil, duzentos e doze reais e sessenta e um centavos), sendo no mínimo 20% do valor correspondente a mão de obra, conforme Lei Municipal nº 1052/2002.

Valor do Repasse: 2.850.000,00 (dois milhões e oitocentos e cinquenta mil reais).

Valor da Contrapartida – R\$ 234.212,61 (duzentos e trinta e quatro mil, duzentos e doze reais e sessenta e um centavos).

Execução: 07 meses

Vigência: 10 meses

Fiscal: Eng. Civil Raul Zanella

Suplente de Fiscal: Eng. Civil Marcio Trentini

Gestor: Rogério Luis Nunes

A empresa vencedora do certame deverá apresentar **BDI ANALÍTICO – DETALHADO, PLANILHA ORÇAMENTÁRIA E CRONOGRAMA** no envelope de preços, sendo necessário também a apresentação de garantia da execução da obra nos termos da lei 8.666/93 Art 69. Declaração da garantia da obra por 5 anos, através do Código Civil, Art 618 da Lei 10.406/2002.

Deverá haver compatibilidade entre a planilha orçamentária encaminhada para licitação com a planilha da empresa vencedora do processo, especificamente quanto aos preços unitários, sendo estes **IGUAIS OU INFERIORES**, caso contrário, a empresa será desclassificada.

Certidão de Acervo Técnico: Certidão expedida pelo **CREA/CAU**, com atividade compatível com o objeto da licitação, em nome do responsável técnico pela obra, indicado pela proponente. As obras/serviços de maior relevância e valor significativo são as seguintes da planilha de serviços: **PAVIMENTAÇÃO ASFÁLTICA**.

No ato da **ENTREGA DA ORDEM DE SERVIÇO** a empresa deverá solicitar a emissão de **ALVARÁ** da obra (quando for o caso), bem como, se reunirá com o departamento de gestão urbana, para esclarecimentos e informações quanto ao início da obra. (Prazo de 15 dias para iniciar a obra, após a emissão da ordem de serviço).

JUSTIFICATIVA:

PREFEITURA MUNICIPAL

Av. Rio Grande do Sul, 130 – Fone (46) 3536 8800 – CEP 85.660-000 – Dois Vizinhos - PR

CNPJ 76.205.640/0001-08



Município de Dois Vizinhos



A licitação se faz de extrema importância devido a necessidade de melhoria das estradas rurais do município. A pavimentação asfáltica resultará em um melhor fluxo dos veículos, maior segurança, conforto, bem estar da população e escoamento da produção agrícola das áreas rurais.

Esta obra é uma reivindicação das comunidades de Vila Canarinho, São Brás, São Miguel do Canoas, São José do Canoas, Colônia Rica, São Francisco do Bandeira, Piracema, e adjacências.

PUBLICAÇÕES: Jornal de grande circulação local e/ou regional.

PAGAMENTOS:

Solicitar ao departamento de Gestão Urbana a emissão do Boletim de Medição, bem como apresentar junto com a Nota Fiscal: ART de execução, cópia do alvará da obra quando necessário, cópia do diário da obra, certidões Negativas: FGTS, INSS, TRABALHISTA, ESTADUAL E MUNICIPAL.

A Nota Fiscal deverá constar: Número do contrato com a prefeitura, número da Licitação, número do termo de Aditivo (se houver) e dados bancário para depósito do valor (banco, agência e conta corrente).

Ultimo Pagamento: Certidões do FGTS, INSS, TRABALHISTA, ESTADUAL E MUNICIPAL, Boletim de medição, Termo de conclusão da obra, Habite-se (quando for o caso).

TERMO ADITIVO

Quando for solicitado TERMO ADITIVO, tanto de VALOR quanto de PRAZO, apresentar JUSTIFICATIVA e documentos abaixo relacionados:


- Cópia do CPF e RG do representante legal;
- Última alteração do Contrato social;
- Cópia do diário da obra;
- Certidões negativas: FGTS, INSS, TRABALHISTA, ESTADUAL E MUNICIPAL;
- Cartão do CNPJ;
- Cópia do Alvará ou CICAD.

Assim que iniciarem o processo, pedimos que seja informada a data de abertura e a publicação do edital.


Qualquer dado adicional poderá ser sanado pelo Departamento de Gestão

Dois Vizinhos-PR, 18/06/2020.

Recebido em
____/____/____
Assinatura

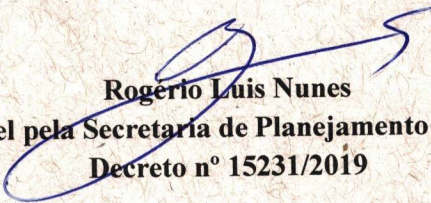
Rogério Luis Nunes
Responsável pela Secretaria de Planejamento e Ações Estratégicas
Decreto nº 15231/2019

AutORIZADO

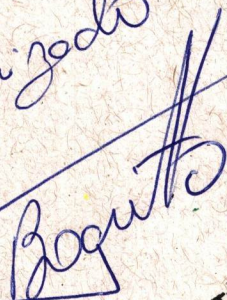

ITAMAR GAMILO BOARETTO
Secretário Geral
de Governo
Decreto Nº 15243/2019.

OBJETO: PAVIMENTAÇÃO ASFÁLTICA DE ESTRADA VICINAL SÃO FRANCISCO DO BANDEIRA ENTRE VILA CANARINHO E COMUNIDADE SÃO BRAZ

VALOR TOTAL: 3.084.212,61

% DE MÃO DE OBRA: 20%

VIGÊNCIA: 10 Meses

EXECUÇÃO: 07 Meses

FISCAL:

FISCAL SUPLENTE:



ACERVO TÉCNICO: Pavimentação asfáltica

CERTIDÃO COM ATIVIDADE COMPATIVEL EXPEDIDA PELO:

CREA CAU

EMPRESA VENCEDORA DEVE APRESENTAR:

BDI ANALÍTICO-DETALHADO

PLANILHA ORÇAMENTÁRIA


CRONOGRAMA

GARANTIA DA EXECUÇÃO DA OBRA LEI 8.666/1993 Art. 69

DECLARAÇÃO DE GARANTIA DE OBRA LEI 10.406/2002 Art. 618

Obs:

RESPONSÁVEL: **JUSCELINO THOMAZI**


Juscelino Thomazi
Engenheiro Civil
CREA PR - 176171/D



MEMORIAL DESCRITIVO

PROJETO BÁSICO – PAVIMENTAÇÃO ASFALTICA

Local: Estrada São Francisco do Bandeira entroncamento PR 473 - Trecho: Entre a Vila
Canarinho até Comunidade São Braz.

Área de 32.652,00 m²

Maio 2020



GENERALIDADES

O presente projeto é compreendido pela execução de pavimentação asfáltica sobre pavimento poliédrico, sendo que neste projeto será considerado o serviços de recuperação de base, que será executado em macadame seco preenchido com brita graduada com espessura 30 cm em locais previamente projetados ou conforme indicação da fiscalização, também será executado uma base em brita graduada com espessura de 17 cm, que será executada sobre pavimento poliédrico existente após a execução dos remendo profundos, e por fim a contratada ainda executará uma capa asfáltica em concreto betuminoso usinado à quente – CBUQ, Faixa “C” DER com espessura de 5,0 cm para proteção do pavimento existente e a base executada, além destes será executado a sinalização vertical e horizontal, em toda estação do projeto, estes serviços serão executados no trecho que liga a Vila Canarinho até a Comunidade São Braz no município de Dois Vizinhos PR.

Para acompanhamento da obra haverá uma equipe de fiscalização do Departamento de gestão urbana, constituída de um Engenheiro Fiscal e um ou mais auxiliares. A empresa executora manterá na obra, à disposição da fiscalização, um livro diário de obra, onde a equipe anotará suas colocações, apreciações, autorizações, etc. Em princípio, as decisões de natureza técnica da fiscalização são definitivas.

Todos os serviços deverão ser executados de acordo com as especificações que seguem e dentro das normas de construção vigentes para este tipo de serviços, sendo que a contratada deve rigorosamente obedecer aos desenhos e detalhes dos projetos, fornecidos pela CONTRATANTE. As ART's (Anotação de Responsabilidade Técnica) referentes a todos os serviços técnicos, pré-moldados e outros a serem executados, ficarão a cargo da Empresa Executora,

Caberá à CONTRATADA a verificação, junto às obras, da obediência ao projeto, especificações e qualidade dos serviços. Caberá à CONTRATADA providenciar o Diário de Obra e sendo aberto oficialmente na reunião de partida e preenchido diariamente pelo mestre de obra. À CONTRATANTE reserva-se o direito de interferir nos trabalhos, sempre que estes não se desenvolverem de forma racional e correta.

No preço unitário e global dos serviços, deverão ser incluídos os custos relativos a materiais, mão-de-obra, equipamentos, ferramentas, benefícios, despesas indiretas, despesas administrativas e todas as atividades implícita ou explicitamente inerentes à execução de cada serviço, ou que sejam indispensáveis para a execução dos mesmos, salvo expressa indicação em contrário.

Os serviços não aprovados ou que se apresentarem defeituosos em sua execução, serão demolidos e reconstruídos por conta exclusivos da CONTRATADA.

Os materiais aplicados ou serviços que não satisfazem às especificações ou forem julgados inadequados, serão demolidos e refeitos num prazo máximo de quarenta e oito horas, a contar da determinação da fiscalização.

A CONTRATADA, ao apresentar o preço para esta construção, esclarecerá que:



Município de Dois Vizinhos



- a) Está ciente de que as recomendações constantes das presentes especificações prevalecem sobre os desenhos, decorrentes de alterações introduzidas;
- b) Não teve dúvidas na interpretação dos detalhes construtivos.

A CONTRATADA deverá se dedicar particular e constante execução dos trabalhos e mantendo a atenção à fiel aos projetos propostos, deverá estar pessoalmente representada no local da obra, por profissional de nível superior legalmente habilitado (Engenheiro), -continuamente durante seu andamento, que responderá na obra pela CONTRATADA, deverá dispor de administradores, encarregados e operários de experientes e especializados nos tipos de trabalhos necessários.

Caberá a CONTRATANTE, executar de forma antecipada toda a drenagem seja superficial ou profunda, valas de drenagem ou caixas de retenção necessária, também em locais onde o pavimento não possuir contenção lateral mínima de 1,20 metro executa-la de forma de projeta o pavimento, caberá também ao município a remoção de todos os obstáculos como arvores, postes e demais elementos que possam prejudicar na projeção do futuro pavimento.



1ª ETAPA – RECOMPOSIÇÃO DE PAVIMENTO

Antes do início do serviço de material granular estabilizado, este serão executados em locais que apresentarem problemas como, fragilidade ou grande grau de deformação e até mesmo em entradas de estradas rurais, para isso serão executados os serviços a baixo. A recomposição do pavimento existente será feita em duas camadas de macadame seco preenchido com brita graduada com espessura de 15 cm, totalizando entre ambas camadas 30 cm.

1.1 - DEMOLIÇÃO PONTUAL DE PAVIMENTO E ESCAVAÇÃO

Por demolição de pavimento entende-se o conjunto de operações necessárias para que uma porção de pavimento existente seja removida, transportada e disposta em local indicado (bota-fora).

A demolição do pavimento será pontual, onde o pavimento existente seja poliédrico ou com camadas asfáltica provenientes de operação tapa buraco, estiver fragilizado ou apresentado auto grau de deformação, além das entradas que farão a ligação com a estrada a ser pavimentada ou onde for indicado pela fiscalização.

Para a demolição do pavimento deverá ser observada a Especificação de Serviços Rodoviários do DER/PR. (ES-P 27/05).

Não será permitida a execução dos serviços sem a implantação prévia da sinalização da obra ou em dias de chuva, sendo que a sinalização previa e responsabilidade da empresa executora. Todos os equipamentos, antes do início da execução dos serviços, serão examinados e aprovados pela Prefeitura Municipal de Dois Vizinhos.

A demolição do pavimento poderá ser manual ou mecânica. Para a demolição manual poderão ser utilizados compressores de ar, perfuratrizes pneumáticas equipadas com implemento de corte, ferramentas manuais diversas entre outros. Para a demolição mecânica poderão ser utilizados tratores de lâmina com escarificadora, moto niveladora com escarificador, retro escavadeiras, ou escavadeiras hidráulicas e outros equipamentos de escavação, ferramentas manuais diversas ou outros equipamentos.

Saliento que foram considerados para este projeto, a espessura 10 cm do pavimento poliédrico para demolição, e a escavação a ser executada servirá para complementação da profundidade final da recomposição de base no caso será de 20 cm.

Após a delimitação e definição da profundidade de remoção, será realizada a abertura da caixa de remoção segundo paredes, tomando-se os necessários cuidados para evitar danos ao pavimento existente. Eventuais pontos frágeis resultantes na região de contorno da caixa de remoção deverão ser removidos por processos manuais.



O material resultante da demolição e escavação deverá ser transportado para áreas indicadas pela fiscalização (bota-foras), devendo ser disposto de forma a não prejudicar a configuração existente e não interferir no processo de escoamento das águas superficiais, minimizando os impactos ambientais.

Para o transporte do material poderão ser utilizados caminhões basculantes, pá-carregadeira e ferramentas manuais diversas. A distância média de transporte do material até o bota-fora é de aproximadamente 5,0 km.

Concluídas as operações de demolição do pavimento e escavações, o fundo da caixa resultante deve apresentar uma superfície, isenta de depressões.

Deverá ser assegurada a drenagem da caixa de remoção, compatibilizando a declividade transversal do fundo da mesma com o pavimento anexo, e executando-se, caso necessário, drenos laterais.

O preço cotado inclui o fornecimento de mão de obra, materiais e equipamentos necessários para a execução dos serviços.

1.2 - REGULARIZAÇÃO E COMPACTAÇÃO DE SUBLEITO

Após concluída as escavações a contratada deve fazer regularização e compactação do subleito escavado, a regularização desta pode ser feita mecânica ou manualmente, a compactação deve ser feita mecanicamente com rolo compressor liso ou corrugado adequado, a compactação da sub-base deve ser feita de forma homogênea e que propicie ao subleito um grau de compactação mínimo de 100%PN.

Para a regularização e compactação do subleito do pavimento deverá ser observada a Especificação de Serviços Rodoviários do DER/PR. (ES-P 01/05).

1.3 - SUB-BASE ESTABILIZADA GRANULOMETRICAMENTE MACADAME SECO PREENCHIDO

Camada em macadame seco preenchido com brita graduada com esp. 30,00 cm executada sobre o subleito, devidamente regularizado e compactado, cuja estabilidade é obtida por ação mecânica de compactação, composta por produtos resultantes de britagem primária de rocha sã, enquadrados em uma composição granulométrica macadame seco preenchido com brita graduada.

Equipamentos:

São indicados os seguintes equipamentos para execução de base granular:

- Carro tanque distribuidor de água.
- Rolos compactadores tipo, liso, liso vibratório e pneumático.

A execução da sub-base compreende as operações de espalhamento, compactação e acabamento, realizadas na pista devidamente preparada, na largura desejada, nas quantidades que permitam, após compactação, atingir a espessura projetada.



Quando houver necessidade de se executar camada de sub-base com espessura final superior a 20cm, estas serão subdivididas em camadas parciais, portanto para este projeto a camada de sub-base para recuperação de base de pavimento deverá ser executada em duas camadas de 15 cm.

Obedecer a Especificação de serviço DER/PR-ES-P 05/05.

2ª ETAPA – PAVIMENTAÇÃO ASFÁLTICA

Após a conclusão dos serviços de recuperação de base a contratada irá iniciar a execução dos serviços de pavimentação asfáltica para trecho projetado, sendo que nestes serão executados os serviços de limpeza do pavimento poliédrico existente, execução de base em brita graduada, imprimação, pintura de ligação e a aplicação de capa asfáltica e demais serviços.

2.1 - LIMPEZA E LAVAGEM DA PISTA

A pista que receberá a recuperação e recapeamento asfáltico deverá ser muito bem limpa, através de varredura mecânica, manual ou jato de ar comprimido, retirando desta forma todos os materiais que possam impedir uma boa aderência entre o leito existente com o pavimento a ser implantado. Em nenhum momento a contratada deve se eximir de executar a lavagem de pista poliédrica com a utilização de carro pipa.

2.2 - BASE ESTABILIZADA GRANULOMETRICAMENTE

Camada em brita graduada esp. 17,00 cm será executada sobre o pavimento poliédrico, composta por produtos resultantes de britagem primária de rocha sã, enquadrados em uma composição granulométrica satisfazendo a faixa C DNIT, que assegura estabilidade a camada após adequadas operações de espalhamento e compactação.

Equipamentos:

São indicados os seguintes equipamentos para execução de base granular para recomposição de pavimento.

- Carro tanque distribuidor de água.
- Rolos compactadores tipo, liso, liso vibratório e pneumático.
- Central de mistura.

Execução:

A execução da base compreende as operações de mistura de pulverização, umedecimento ou secagem dos materiais, realizada na pista ou em central de mistura, bem como o espalhamento, compactação e



acabamento na pista devidamente preparada na largura desejada, nas quantidades que permitam, após compactação, atingir a espessura projetada.

Quando houver necessidade de se executar camada de base com espessura final superior a 20 cm, estas serão subdivididas em camadas parciais. A espessura mínima de qualquer camada de base será 10 cm, após compactação.

Obedecer a Especificação de Serviço DER/PR -ES-P 05/05.

2.3 - IMPRIMAÇÃO:

Imprimação é uma pintura de material betuminoso aplicada sobre a superfície da base em brita graduada concluída, antes da execução de um revestimento betuminoso qualquer, objetivando aumentar a coesão da superfície da base pela penetração do material betuminoso empregado, promover condições de aderência entre a base e o revestimento. A taxa de aplicação é a taxa máxima que pode ser absorvida, taxa de aplicação varia de 0,0012 ton/m².

Para execução após a liberação da camada a ser imprimida, procede-se à varredura da superfície, para a eliminação do pó e de todo material solto, a área a ser imprimida deve se encontrar seca ou ligeiramente umedecido. É vedado, proceder à imprimação da superfície molhada ou quando a temperatura do ar seja inferior a 10 c, ou ainda, em condições atmosféricas desfavoráveis. As faixas de viscosidade recomendadas para espalhamento são de 20 a 60 segundos, Saybolt-Furol para asfaltos diluídos.

Toda a área imprimada que apresentar taxas abaixo da mínima especificada, deverá receber uma segunda aplicação de asfalto, de forma a completar a quantidade recomendada. Caberá ao Empreiteiro a responsabilidade de manter um eficiente dispositivo de controle do tráfego, de forma a não permitir a circulação de veículos sobre áreas imprimidas, antes de completada a cura. Na eventualidade de ocorrer defeitos (panelas) na base imprimida, em áreas abertas ao tráfego, as correções serão procedidas usando da própria base ou usinando de graduação densa.

2.4 - PINTURA DE LIGAÇÃO

Pintura de ligação é a pintura asfáltica executada com a função básica de promover a aderência ou ligação da superfície da camada pintada com a camada asfáltica a ser sobreposta. É aplicável em camadas de base, em camadas de ligação ou intermediárias de duas ou mais camadas asfálticas na construção de pavimentos flexíveis e ainda, sobre antigos revestimentos asfálticos, previamente à execução de um reforço, recapeamento e reperfilagens com misturas asfálticas a frio ou a quente neste projeto será executada 2 duas pinturas de ligação entre as 2 camadas de aplicação de massa.

Para a execução da pintura de ligação deverá ser observada a Especificação de Serviços Rodoviários do DER/PR. (ES-P 17/05).



Pintura de ligação é a pintura asfáltica executada com função básica de promover a aderência ou ligação da superfície da camada pintada com a camada asfáltica a ser sobreposta.

A pintura de ligação da camada de brita graduada deve ser realizada após a conclusão da compactação, tão logo se constate a evaporação do excesso de material superficial. Antes da aplicação da pintura betuminosa, a superfície deve ser perfeitamente limpa, mediante emprego de processos e equipamentos adequados.

A superfície a ser pintada deve ser varrida, eliminando o pó e todo e qualquer material solto, podendo também, ser necessário, o emprego de jato de ar comprimido.

Antes da aplicação do ligante betuminoso, no caso de bases de solo coesivos, tratados ou não, a superfície da base deve ser umedecida. Nas demais superfícies a serem pintadas são permitidas o ligeiro umedecimento, visando facilitar a penetração do ligante a aplicação deve se manter na taxa de 0,0005 ton/m².

A temperatura de aplicação do ligante asfáltico deve ser fixada para cada tipo de ligante, em função da relação temperatura versus viscosidade correspondente. A faixa de viscosidade recomendada para espalhamento do ligante, no caso da emulsão asfáltica é de 20 a 100 segundos Saybolt-furol (DNER-ME 004/84).

A fim de evitar a superposição de ligante nas juntas, devem ser colocadas faixas ou tiras de papel transversalmente à pista, de modo que o início e o término da aplicação situem-se sobre estas faixas ou tiras de papel, as quais devem a seguir ser retiradas e removidas para local ambientalmente correto.

Havendo falha na aplicação do ligante, deve ser imediatamente corrigido com o emprego do espargidor manual ("caneta"), ou em alguns casos, até mesmo com o refazimento da pintura asfáltica.

Após a aplicação do ligante deve-se esperar o escoamento da água e a evaporação em decorrência da ruptura.

A diluição em água da emulsão asfáltica utilizada na pintura de ligação deve ser feita no caminhão distribuidor, tomando-se os necessários cuidados para assegurar a correta proporção entre os dois componentes e a sua necessária homogeneização.

O tempo de cura do serviço é função do tipo de ligante asfáltico empregado, das condições climáticas e da natureza da superfície da camada. Assim sendo, a determinação do tempo necessário à liberação da pintura é definida, em cada caso, em função das condições particulares vigentes.

O preço cotado inclui o fornecimento de mão de obra, materiais e equipamentos necessários para a execução dos serviços.

2.5 - REVESTIMENTO EM CONCRETO BETUMINOSO USINADO A QUENTE

Concreto betuminoso usinado a quente (CBUQ) é uma mistura asfáltica em usina apropriada, composta de agregados minerais e cimento asfáltico de petróleo, espalhada e comprimida a quente.



Município de Dois Vizinhos



Devido ao intenso trânsito de veículos pesados nos trechos contemplados pelo projeto, para a execução do revestimento em CBUQ foi adotada uma espessura de 5,0 cm para a camada de capa asfáltica de rolamento a qual deverá seguir as Especificações de Serviços Rodoviários do DER/PR (ES-P 21/05).

A mistura empregada deve apresentar estabilidade e flexibilidade compatíveis com o funcionamento elástico da estrutura e condições de rugosidade que proporcionem segurança ao tráfego.

Não é permitida a execução deste revestimento sem o preparo prévio da superfície, caracterizado por sua limpeza e preparo preliminar, quando a temperatura ambiente for igual ou inferior a 10°C e em dias de chuva.

Todo carregamento de ligante betuminoso, que chegar à obra, deve apresentar o certificado de resultados de análise correspondente à data de fabricação ou ao dia de carregamento e transporte para o canteiro de serviço. Deve trazer também a indicação clara da procedência, do tipo, da quantidade do seu conteúdo e da distância de transporte entre a fonte de produção e o canteiro de obras.

É recomendado o emprego de cimento asfáltico de petróleo tipo, CAP 50-70.

A superfície deve apresentar-se limpa, isenta de pó ou outras substâncias prejudiciais.

A temperatura da mistura, no momento da distribuição, não deve ser inferior a 140°C.

Caso ocorram irregularidades na superfície da camada acabada, estas devem ser corrigidas de imediato, pela adição manual de massa, sendo o espalhamento desta efetuado por meio de ancinhos e/ou rodos metálicos. Esta alternativa deve ser, no entanto, minimizada, já que o excesso de reparo manual é nocivo à qualidade do serviço.

A compressão da mistura asfáltica tem início imediatamente após a distribuição da mesma.

As coberturas dos equipamentos de compressão utilizados devem atender às seguintes orientações gerais:

- a compressão deve ser executada em faixas longitudinais, sendo sempre iniciada pelo ponto mais baixo da seção transversal, e progredindo no sentido do ponto mais alto;
- em cada passada, o equipamento deve recobrir, ao menos, a metade da largura rolada na passagem anterior.

O processo de execução das juntas transversais e longitudinais deve assegurar adequadas condições de acabamento.

A camada de concreto asfáltico recém-acabada somente deve ser liberada ao tráfego após o seu completo resfriamento.

O preço cotado inclui o fornecimento de mão de obra, materiais e equipamentos necessários para a execução dos serviços.

A medição para pagamento será feita por tonelada (t) de revestimento asfáltico em CBUQ efetivamente realizado.



2.6 - PINTURA DE FAIXA DE SINALIZAÇÃO VIÁRIA

Os serviços de sinalização horizontal do sistema viário compreendem as operações de pintura de faixas de pedestres, lombadas, zebrações e faixas de demarcação de tráfego.

A tinta a ser utilizada nas demarcações será à base de resina acrílica, que deverá atender a norma EB-2162 da ABNT. Sobre a tinta ainda úmida será aplicada (taxa de 200g/m³) uma camada de microesferas de vidro tipo “drop on”.

Os locais dos serviços, determinados, deverão estar limpos e secos, antes da aplicação da tinta.

A película da tinta deverá ter espessura mínima de 0,6mm.

Os serviços serão desenvolvidos de forma manual ou mecânica com auxílio de ferramentas e equipamentos adequados.

O preço cotado inclui o fornecimento de mão de obra, materiais e equipamentos necessários para execução da pintura de faixas de tráfego.

2.7 - PLACAS

Os materiais licitados devem atender às especificações estabelecidas na Lei nr. 9503/1997 (Código de Trânsito Brasileiro), Resolução 160/2004 do CONTRAN, Manual Brasileiro de Sinalização de Trânsito (Vol. I – Sinalização Vertical de Regulamentação e Vol. II – Sinalização Vertical de Sinalização de Advertência), DER/PR ES-OC 09/05, NBR 7008/03, NBR 14644/01, NBR 14890/03, 14891/02 e NBR 14962/02.

Materiais – deverão atender, no mínimo, as seguintes especificações:

a) – CHAPA DE AÇO

As placas devem ser confeccionadas em chapas de aço galvanizadas a fogo. Devem, ainda, ser perfeitamente planas, lisas, sem empolamento e isentas de rebordas ou bordas cortantes, laminadas, resistentes à corrosão atmosférica, devidamente tratadas, sem manchas e sem oxidação, prontas para receber o revestimento com película refletiva, e com o verso pintado em preto semifosco. As chapas devem ter a espessura mínima de 1,25mm.

b) – PELÍCULA RETRORREFLETIVA E DIAGRAMAÇÃO DOS SINAIS

– Nas placas (chapas de aço), devem ser utilizadas películas retrorrefletivas, ou seja, devem ser revestidas com películas que retrorrefletem os raios luminosos incidentes dos faróis dos veículos, devendo apresentar a mesma visibilidade, forma e cor durante o dia e a noite, atendendo a NBR 14644/01.

– O fundo da face principal, os dizeres, símbolos, orlas, tarjas e setas devem ser em película refletiva Tipo I-A (GTP – Grau Técnico Prismático), nas cores:



- Branca (notação N 9,5 do sistema Munsell);
- Amarela (notação 10 YR MAX do sistema Munsell);
- Verde (notação 10 G 3/8 do sistema Munsell);
- Vermelha (notação 7,5 R 4/14 do sistema Munsell);
- Azul (notação 5 PB 2/8 do sistema Munsell);
- Laranja (notação 2,5 YR 6/14 do sistema Munsell);
- Marrom (notação 10 R 3/8 do sistema Munsell);

Exceto os de cor preta, que devem ser em película não refletiva Tipo IV-B (notação N 0,5 do sistema Munsell).

- Quando houver necessidade de legendas, deve-se utilizar a fonte tipo “Arial Black”, para alfabetos e números.
- As placas devem conter no seu verso, as seguintes informações:
 - Identificação ou marca do fabricante;
 - Identificação do CMUTRAN;
 - Data de fabricação (mês / ano).

CONTROLE DE QUALIDADE DOS SERVIÇOS

A responsabilidade civil e profissional pela qualidade, solidez e segurança dos serviços é da CONTRATADA. Todos os equipamentos utilizados nos serviços, antes do início da execução das obras, deverão estar em perfeitas condições de uso, para o início dos serviços.

A usina a ser utilizada para misturas asfálticas deve ser totalmente revisada e aferida em todos os seus aspectos, antes do início da produção o projeto de massa asfáltica deve ser previamente apresentado e aprovado pela fiscalização juntamente a ART de execução do empreendimento.

No caso da utilização de rolos de pneumáticos, é obrigatória a utilização de pneus uniformes, de modo a se evitar marcas indesejáveis na mistura comprimida. O rolo compressor de rodas metálicas lisas deve ter peso compatível com a espessura da camada. O emprego de rolos lisos vibratórios poderá ser admitido, desde que a frequência e a amplitude de vibração sejam ajustadas às necessidades do serviço, que venha a não causar danos as edificações lindeiras a pavimentação.

Caso ocorram irregularidades na superfície da camada acabada de concreto asfáltico, estas devem ser corrigidas de imediato, pela adição manual de massa. Esta solução deve ser minimizada já que o excesso de reparo manual é nocivo à qualidade do serviço.




Município de Dois Vizinhos



No caso de rejeição dos serviços de um segmento por desempenho insatisfatório quanto à qualidade dos serviços, a solução será remover o material empregado e refazer os serviços. A CONTRATADA tem responsabilidade sobre a integridade do pavimento por período determinado por lei, se o pavimento apresentar defeitos relativos a sua execução a mesma deverá solucionar os mesmos.

Ao início dos serviços a empresa contratada deve apresentar o projeto de massa asfáltica utilizada, todo e qualquer aferição de serviços executados só serão realizados após a apresentação dos tickets de pesagem de massa asfáltica, ao final do contrato para recebimento de última parcela a empresa deve apresentar os laudos tecnológicos do pavimento sendo eles serão apresentados a cada 700 m² pista:

- Ensaio de granulometria do agregado da massa asfáltica
- Ensaio de Percentagem de Betume - Misturas Betuminosas
- Ensaio de Controle do Grau de Compactação da Mistura Asfáltica
- Ensaio de Densidade do Material Betuminoso
- Extração de corpo de prova de concreto asfáltico com sonda rotativa



Juscelino Thomazi
Engenheiro Civil
CREA PR – 176171/D

PLANILHA DE SERVIÇOS - PAVIMENTAÇÃO

Município: DOIS VIZINHOS		SAM		42		
Projeto: PAVIMENTAÇÃO ASFÁLTICA - CBUQ		LOTE		01		
Local da Obra: ESTRADA VICINAL (ENTRE VILA CANARINHO E COMUNIDADE SÃO BRAZ)						
Código	Origem	DESCRIÇÃO DOS SERVIÇOS	PROJETO APROVADO			(R\$) - PM TOTAIS
			QUANT	UNIT	(R\$) - PM	
SERVIÇOS PRELIMINARES						
1						11.471,23
512000	DER	Demolição Mecânica de Pavimento e Transporte	260,06	34,67	9.016,28	
820000L	DER	Placa de Obra 4,00 x 2,00	1,00	2.454,95	2.454,95	
TERRAPLENAGEM						
2						7.957,84
411000	DER	Escavação em 1ª Categoria	260,06	13,98	3.635,64	
421000	DER	Escavação em 2ª Categoria	260,06	16,62	4.322,20	
BASE / SUB-BASE						
3						830.953,54
511100	DER	Regularização compac.subleito 100% PN	2.600,50	3,36	8.737,68	
531000	DER	Brita Graduada	5.550,84	132,23	733.987,57	
531300	DER	Macadame Seco c/ Brita Graduada	780,16	113,09	88.228,29	
REVESTIMENTO						
4						2.090.807,94
PAV-77	PM curitiba	Limpeza e Lavagem da pista (Recape)	32.400,00	0,47	15.228,00	
560400	DER	Imprimação com CM-30 - exclusive CM-30	32.652,00	0,38	12.407,76	
560400	DER	Fornecimento de CM-30 - imprimação	39,18	6.429,55	251.909,77	
561100	DER	Pintura de ligação com RR-1C - exclusive emulsão	32.652,00	0,27	8.816,04	
561100	DER	Fornecimento de emulsão RR-1C - pintura de ligação	16,33	3.010,86	49.167,34	
570000A	DNIT	CBUQ (Quantidade menor que 10000 toneladas)	4.081,50	202,68	827.238,42	
170500	DER mat	Fornecimento de CAP - CBUQ (Quantidade menor que 10000 toneladas)	224,48	4.125,27	926.040,61	
SINALIZAÇÃO DE TRÂNSITO						
7						99.713,92
871000	DER	Tacha refletiva bidirecional (Aplicação a cada 4,0 m no eixo de pista)	1.350,00	34,23	46.210,50	
822000	DER	Faixa de Sinalização Horizontal c/ tinta resina acrílica base solvente - (0,034 m2/m2)	1.618,93	30,09	48.713,72	
820000A	DER	Placa sinalização refletiva-circulo (0,1964 m2/ud) + suporte MADEIRA R-19/R-33	21,00	186,20	3.910,20	
820000B	DER	Placa sinalização refletiva-triângulo (0,1219 m2/ud) + suporte MADEIRA R-2	2,00	156,85	313,70	
820000D	DER	Placa sinalização refletiva-lóssango (0,2025 m2/ud) + suporte MADEIRA A-32a	3,00	188,60	565,80	
ENSAIOS TECNOLÓGICOS						
11						43.308,14
(Os custos com mobilização de equipe e equipamentos para a extração de amostras para os ensaios tecnológicos, exceto da capa asfáltica, serão de responsabilidade da empresa executora da obra)						
8.1	DAER/RS	Ensaio de Massa Específica - In Situ - Método Frasco de Areia (Grau de Compactação) - Sub-base e Base	54,00	131,68	7.110,72	
5.1	DAER/RS	Ensaio de Granulometria do Agregado	54,00	134,26	7.250,04	
7.4	DAER/RS	Ensaio de Percentagem de Betume - Misturas Betuminosas	47,00	159,46	7.494,62	
74022/53	SEIL/2016	Ensaio de Controle do Grau de Compactação da Mistura Asfáltica	47,00	118,99	5.592,53	
74022/56	SEIL/2016	Ensaio de Densidade do Material Betuminoso	47,00	96,97	4.557,59	
7.1	DAER/RS	Extração de corpo de prova de concreto asfáltico com sonda rotativa	47,00	124,32	5.843,04	
3.20	DAER/RS	Mobilização e Desmobilização de Equipamento e Equipe para Extração de Corpos de Prova da Capa Asfáltica	1,00	5.459,60	5.459,60	
PREÇO GLOBAL			3.084.212,61		3.084.212,61	




Juscelino Thomazi
 Engenheiro Civil
 CREA PR - 176171/D

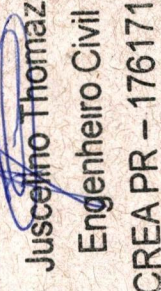
Juscelino Thomazi
 Engenheiro Civil
 CREA PR - 176171/D

RICARDO AUGUSTO DE OLIVEIRA
 Secretário de Planejamento
 e Ações Estratégicas
 Decisão Nº 4520/2019



Juscelino Thomazi
Engenheiro Civil
CREA PR - 176171/D

PREFEITURA MUNICIPAL

Administração 2017 / 2020



ÚNICA	
LOCALIZAÇÃO	32.662,00 m ²
RECAPAMENTO ASFALTICO	
PLANTA LOCALIZAÇÃO	Maio / 2020
PERIMETRO URBANO	
DOIS VIZINHOS	PARANA





ROGERIO LUIS NUNES
Secretário de Planejamento
e Ações Estratégicas

Decreto Nº 15231/2019


017 PLANTA BAIXA - RECAPEAMENTO
 ESTRADA SÃO F. DO BANDEIRA ENTRONCAMENTO PR 473 - Trecho: Vila Canarinho até Comunidade São Braz
 T01 - ESTACA 93 ATE 115
 ESCALA 1/1000

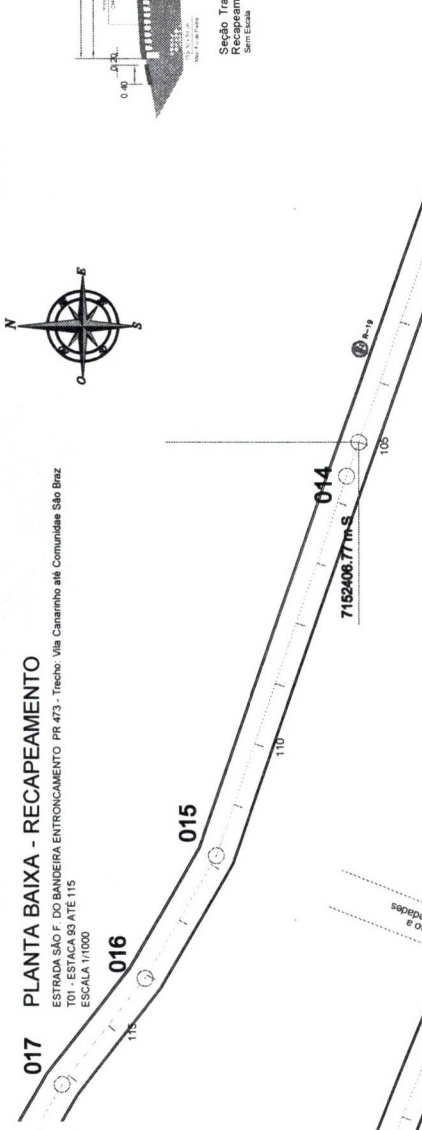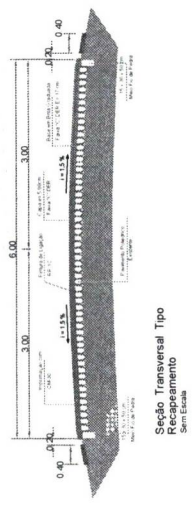



018 PLANTA BAIXA - RECAPEAMENTO
 ESTRADA SÃO F. DO BANDEIRA ENTRONCAMENTO PR 473 - Trecho: Vila Canarinho até Comunidade São Braz
 T02 - ESTACA 115 ATE 140
 ESCALA 1/1000

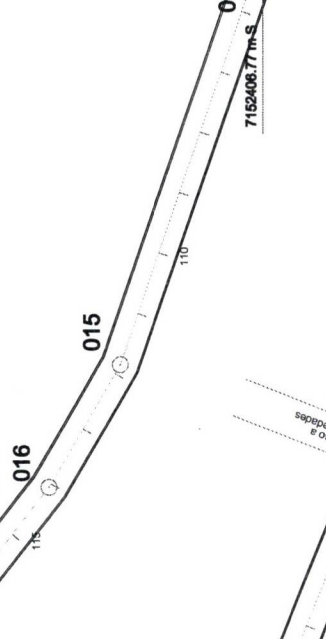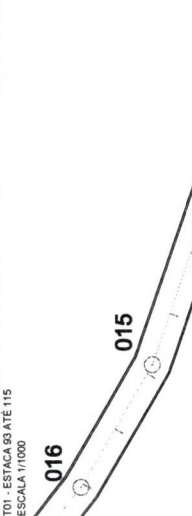


019 PLANTA BAIXA - RECAPEAMENTO
 ESTRADA SÃO F. DO BANDEIRA ENTRONCAMENTO PR 473 - Trecho: Vila Canarinho até Comunidade São Braz
 T03 - ESTACA 140 ATE 160
 ESCALA 1/1000

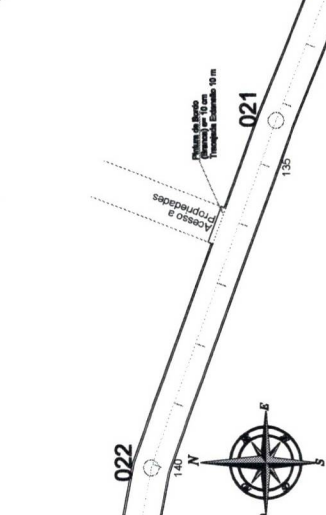



020 PLANTA BAIXA - RECAPEAMENTO
 ESTRADA SÃO F. DO BANDEIRA ENTRONCAMENTO PR 473 - Trecho: Vila Canarinho até Comunidade São Braz
 T04 - ESTACA 160 ATE 180
 ESCALA 1/1000

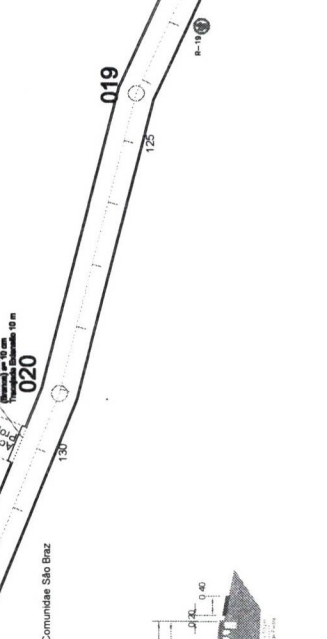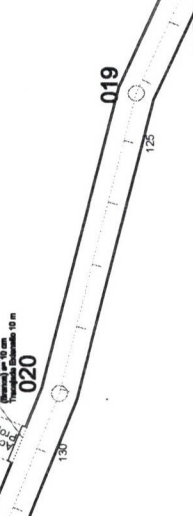


021 PLANTA BAIXA - RECAPEAMENTO
 ESTRADA SÃO F. DO BANDEIRA ENTRONCAMENTO PR 473 - Trecho: Vila Canarinho até Comunidade São Braz
 T05 - ESTACA 180 ATE 200
 ESCALA 1/1000

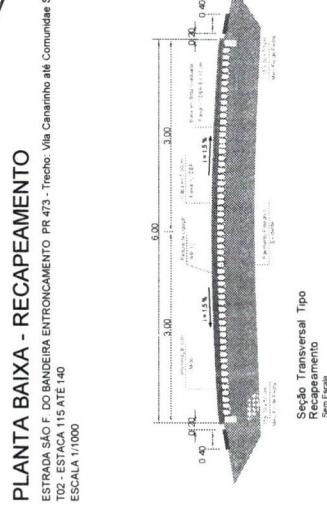



022 PLANTA BAIXA - RECAPEAMENTO
 ESTRADA SÃO F. DO BANDEIRA ENTRONCAMENTO PR 473 - Trecho: Vila Canarinho até Comunidade São Braz
 T06 - ESTACA 200 ATE 220
 ESCALA 1/1000

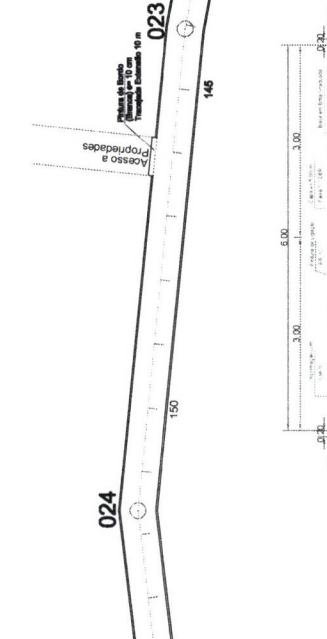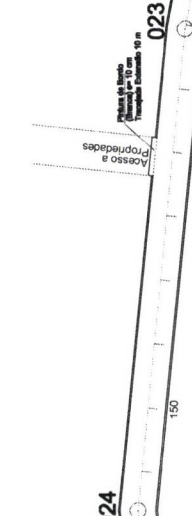



023 PLANTA BAIXA - RECAPEAMENTO
 ESTRADA SÃO F. DO BANDEIRA ENTRONCAMENTO PR 473 - Trecho: Vila Canarinho até Comunidade São Braz
 T07 - ESTACA 220 ATE 240
 ESCALA 1/1000

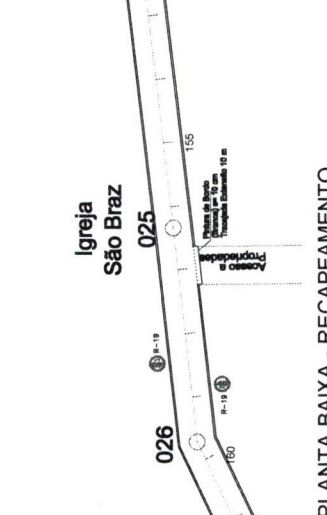

024 PLANTA BAIXA - RECAPEAMENTO
 ESTRADA SÃO F. DO BANDEIRA ENTRONCAMENTO PR 473 - Trecho: Vila Canarinho até Comunidade São Braz
 T08 - ESTACA 240 ATE 260
 ESCALA 1/1000

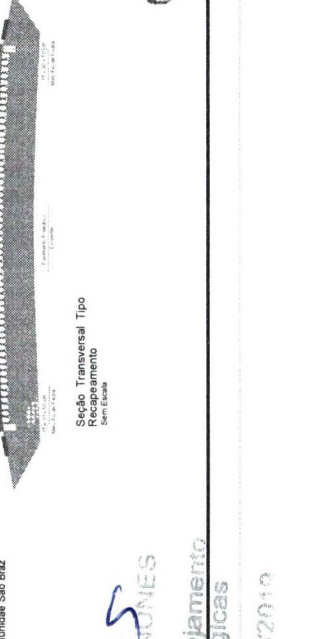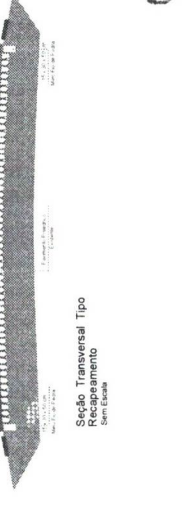

025 PLANTA BAIXA - RECAPEAMENTO
 ESTRADA SÃO F. DO BANDEIRA ENTRONCAMENTO PR 473 - Trecho: Vila Canarinho até Comunidade São Braz
 T09 - ESTACA 260 ATE 280
 ESCALA 1/1000

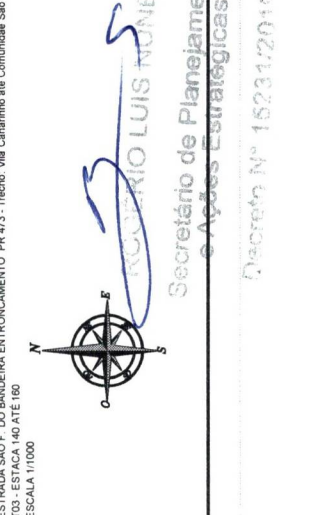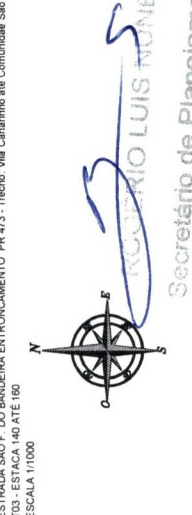

PREFEITURA MUNICIPAL
 Administração 2017 / 2020

DATA	01 / 09
PROJETO BÁSICO - PAVIMENTAÇÃO	PAVIMENTAÇÃO
ÁREA	32.652,00 m²
DATA	Maio/2020
PLANTA BAIXA - PAVIMENTAÇÃO	PERFIL TRANSVERSAL
PROJETO BÁSICO - PAVIMENTAÇÃO	ASFALTICA
PLANTA BAIXA - PAVIMENTAÇÃO	PERFIL TRANSVERSAL
ESTRADA SÃO FRANCISCO DO BANDEIRA ENTRONCAMENTO	PR - 473
TRECHO: Vila Canarinho até Comunidade São Braz	
PROJETO BÁSICO	DOIS VIZINHOS
PLANTA BAIXA	PARANÁ
INDICADO	



Juscélio Thomazi
 Engenheiro Civil
 CREA PR - 176171/D

SECRETÁRIO LUIS MONES
 Secretário de Planejamento e Apoio Estratégicas

Decreto Nº 15231/2010

PLANTA BAIXA - RECAPEAMENTO

ESTRADA SÃO F. DO BANDEIRA ENTRONCAMENTO PR 473 - Trecho: Vila Canarinho até Comunidade São Braz
T05 - ESTACA 180 ATE 200
ESCALA 1/1000

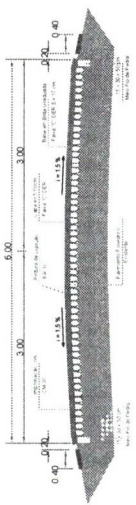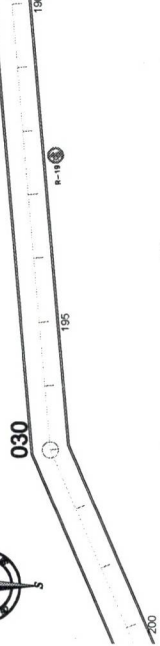

Seção Transversal Tipo Recapeamento
Sem Escala

ROGERIO LUIS NUNES
Município de Dois Vizinhos

PLANTA BAIXA - RECAPEAMENTO

ESTRADA SÃO F. DO BANDEIRA ENTRONCAMENTO PR 473 - Trecho: Vila Canarinho até Comunidade São Braz
T04 - ESTACA 160 ATE 180
ESCALA 1/1000




Seção Transversal Tipo Recapeamento
Sem Escala

Juscelino Thomazi
Engenheiro Civil
CREA PR - 176171/D



PLANTA BAIXA - RECAPEAMENTO

ESTRADA SÃO F. DO BANDEIRA ENTRONCAMENTO PR 473 - Trecho: Vila Canarinho até Comunidade São Braz
T06 - ESTACA 200 ATE 230
ESCALA 1/1000



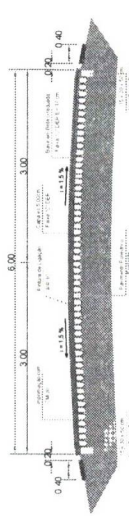


Seção Transversal Tipo Recapeamento
Sem Escala

PREFEITURA MUNICIPAL Administração 2017 / 2020		02 / 09
PROJETO BÁSICO - PAVIMENTAÇÃO ASFÁLTICA	PAVIMENTAÇÃO	32.652,00 m²
PLANTA BAIXA - PAVIMENTAÇÃO PERFIL TRANSVERSAL	PLANTA BAIXA	Mais/2020
ESTRADA SÃO FRANCISCO DO BANDEIRA TRECHO: Estrada São Francisco do Bandeira de PR 473 - Entre Vila Canarinho e São Braz	INDICADO	
DOIS VIZINHOS	PARANÁ	





PLANTA BAIXA - RECAPEAMENTO

ESTRADA SÃO F. DO BANDEIRA ENTRONCAMENTO PR 473 - Trecho: Vila Canarinho até Comunidade São Braz
T07 - ESTACA 230 ATE 260
ESCALA 1/1000

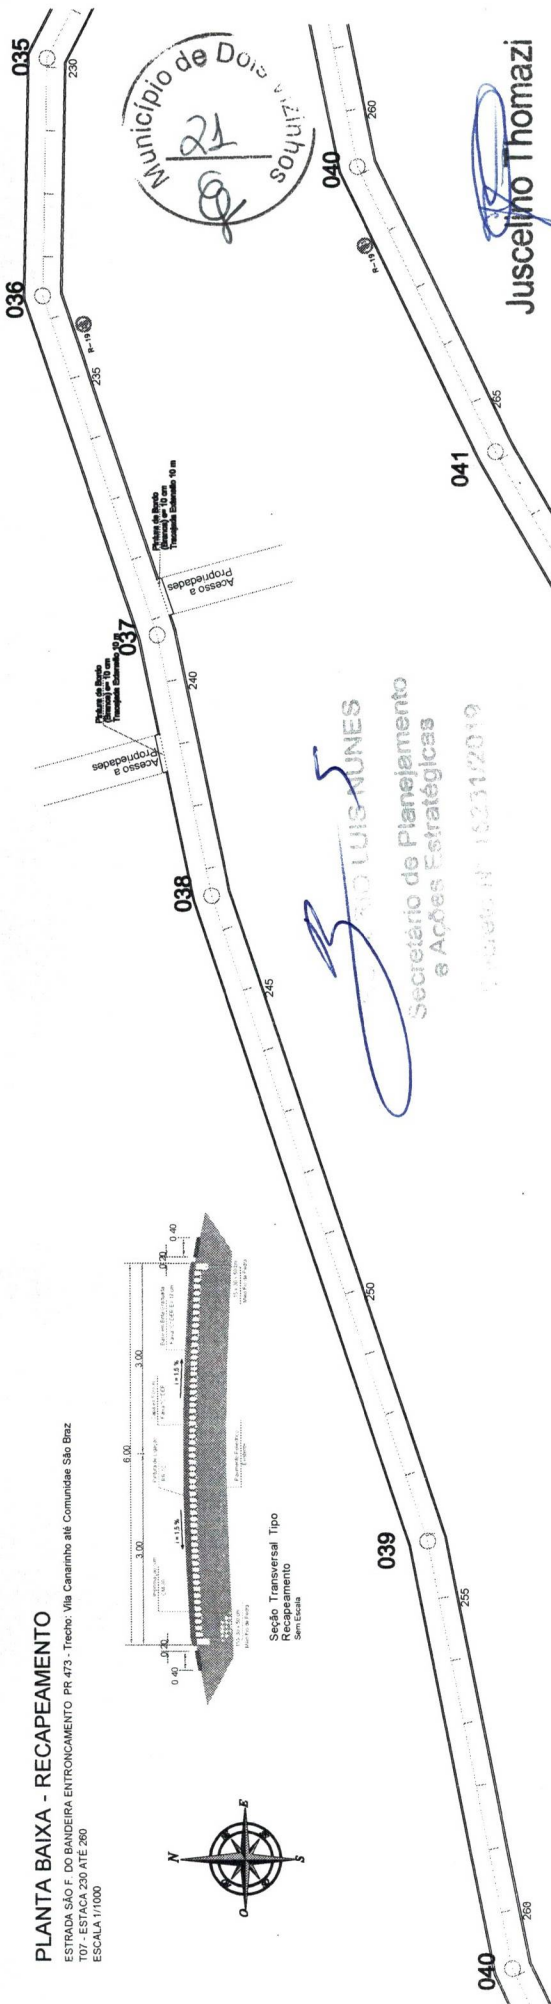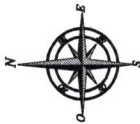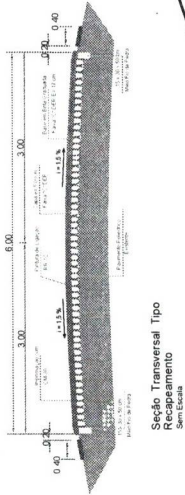


PLANTA BAIXA - RECAPEAMENTO

ESTRADA SÃO F. DO BANDEIRA ENTRONCAMENTO PR 473 - Trecho: Vila Canarinho até Comunidade São Braz
T08 - ESTACA 260 ATE 290
ESCALA 1/1000

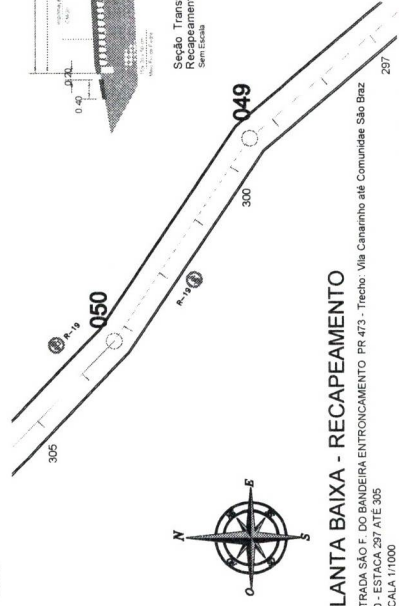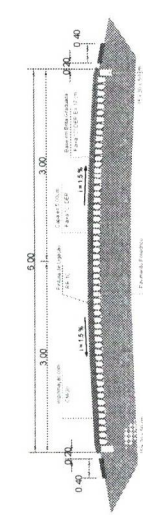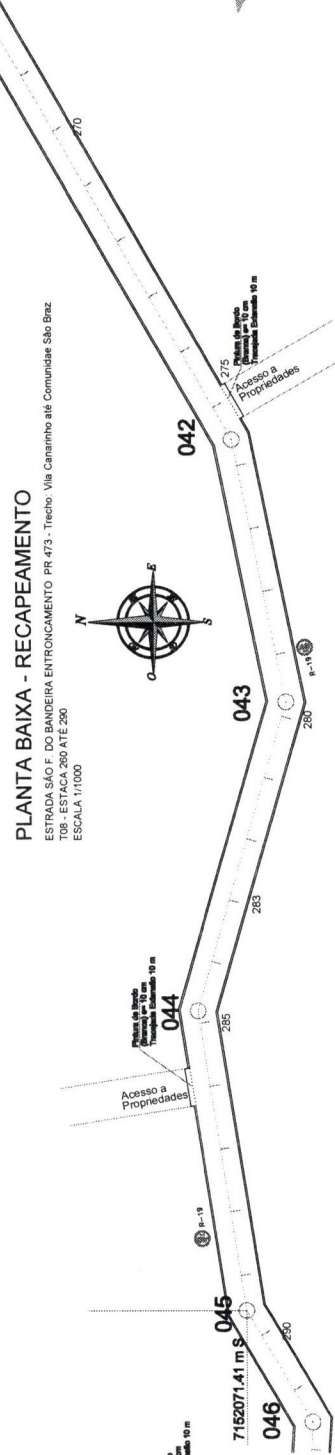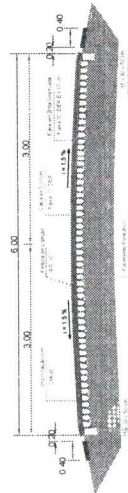

PLANTA BAIXA - RECAPEAMENTO





ESTRADA SÃO F. DO BANDEIRA ENTRONCAMENTO PR 473 - Trecho: Vila Canarinho até Comunidade São Braz
T09 - ESTACA 290 ATE 297
ESCALA 1/1000

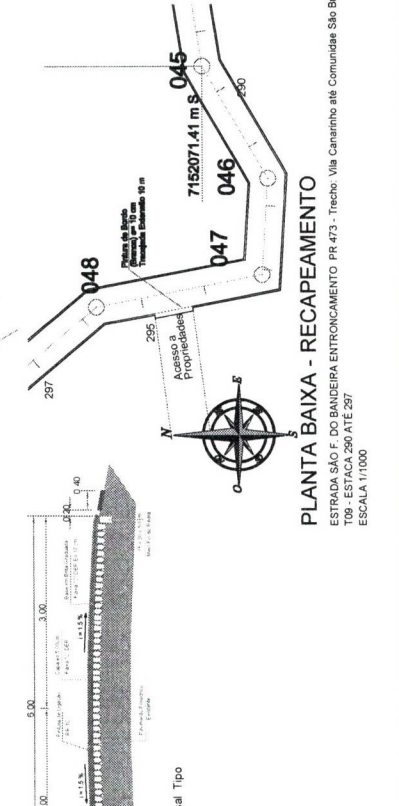

PREFEITURA MUNICIPAL	
Administração 2017 / 2020	
	03 / 09
PAVIMENTAÇÃO	
PROJETO BÁSICO - PAVIMENTAÇÃO ASFÁLTICA	32.852,00 m ²
PLANTA BAIXA - PAVIMENTAÇÃO PERFIL TRANSVERSAL	Maio/2020
ESTRADA SÃO FRANCISCO DO BANDEIRA TRECHO: Estrada São Francisco do Bandeira da PR 473 - Entre Vila Canarinho e São Braz	
DOIS VIZINHOS	PARANÁ
INDICADO	INDICADO





PLANTA BAIXA - RECAPEAMENTO

ESTRADA SÃO F. DO BANDEIRA ENTRONCAMENTO PR 473
 - Trecho: Vila Canarinho até Comunidade São Braz
 T12 - ESTACA 320 ATÉ 342
 ESCALA 1/1000

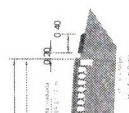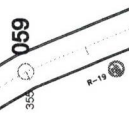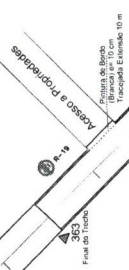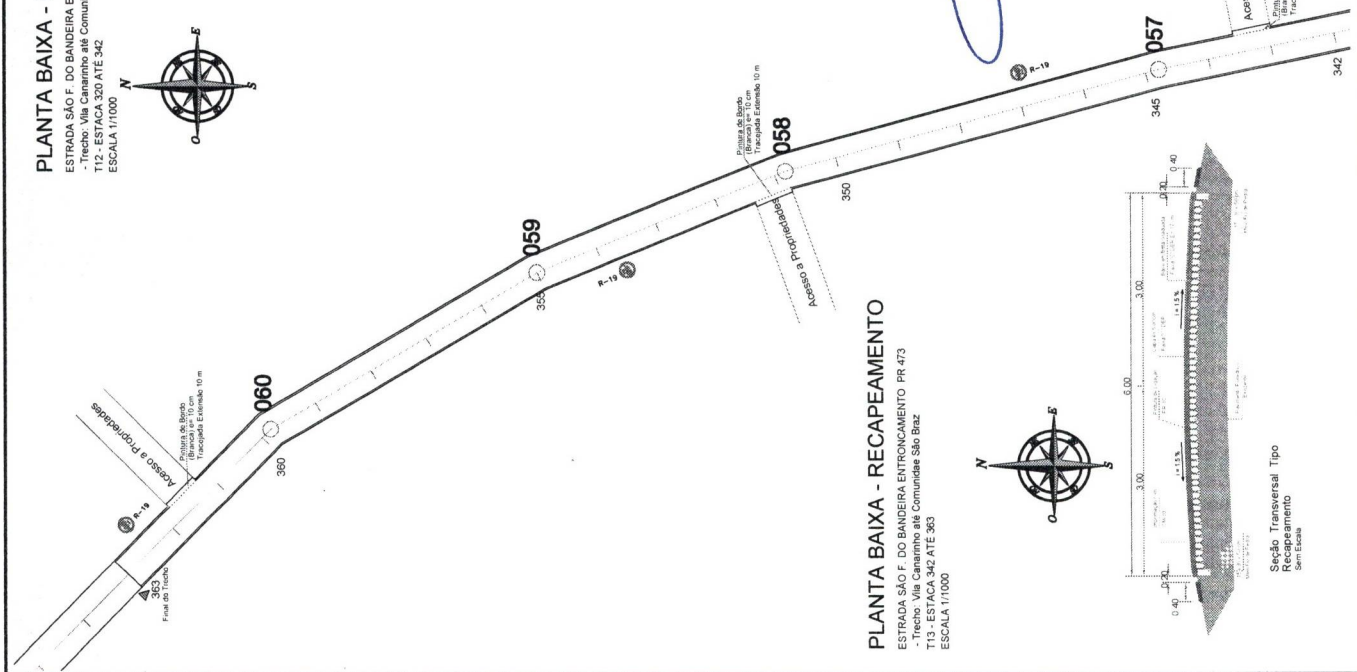

PLANTA BAIXA - RECAPEAMENTO

ESTRADA SÃO F. DO BANDEIRA ENTRONCAMENTO PR 473
 - Trecho: Vila Canarinho até Comunidade São Braz
 T13 - ESTACA 342 ATÉ 363
 ESCALA 1/1000

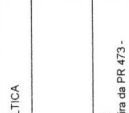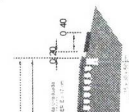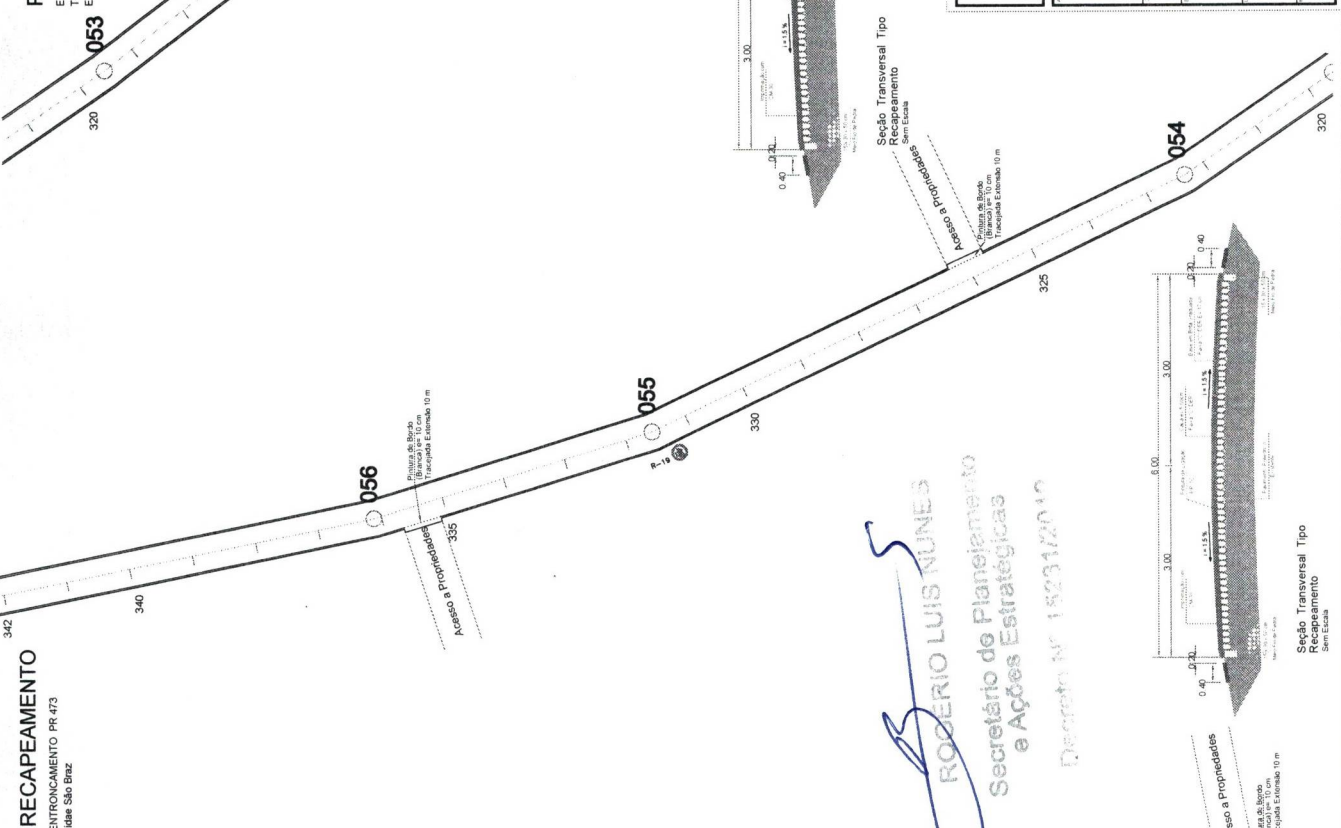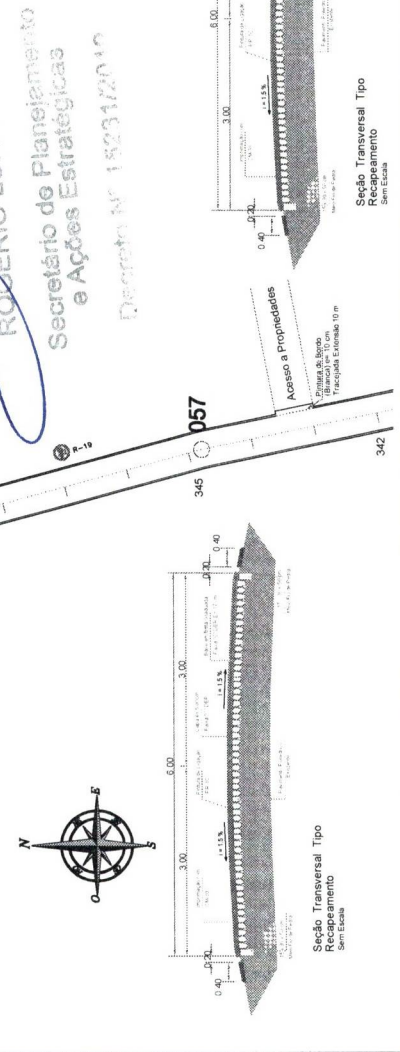


PLANTA BAIXA - RECAPEAMENTO

ESTRADA SÃO F. DO BANDEIRA ENTRONCAMENTO PR 473 - Trecho: Vila Canarinho até Comunidade São Braz
 T11 - ESTACA 305 ATÉ 320
 ESCALA 1/1000



Juscilino Thomazi
 Engenheiro Civil
 CREA PR - 176171/D

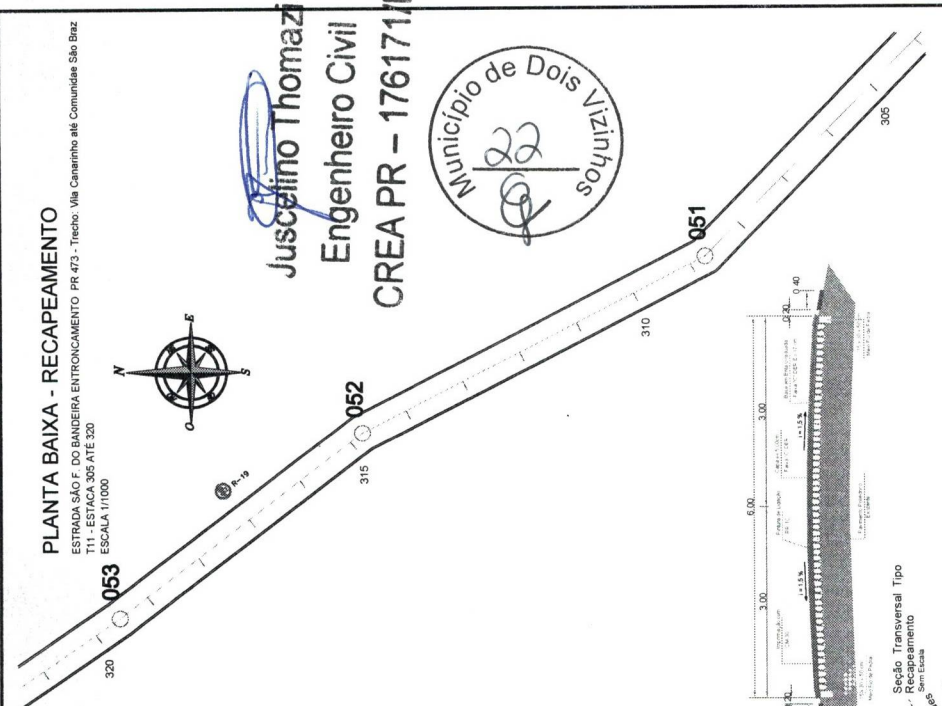




PREFEITURA MUNICIPAL

Administração 2017 / 2020

PROJETO BÁSICO - PAVIMENTAÇÃO ASFALTICA	PAVIMENTAÇÃO	04 / 09
PLANTA BAIXA - PAVIMENTAÇÃO QUADROA VOLUMÉTRICOS	32 652,00 m²	Maior/2020
ESTRADA SÃO FRANCISCO DO BANDEIRA TRECHO: Estrada São Francisco do Bandeira entre Vila Canarinho e São Braz	INDICADO	
DOIS VIZINHOS	PARANÁ	



ROGERIO LUIS NUNES
 Secretário de Planejamento e Ações Estratégicas
 Decreto Nº 15231/2019

PLANTA BAIXA - REMENDO PROFUNDO
 ESTRADA SÃO F. DO BANDEIRA DA PR 473 - ENTRE VILA CANARINHO E SÃO BRAZ
 T 01 - ESTACA 99 ATÉ 115
 ESCALA 1/1000

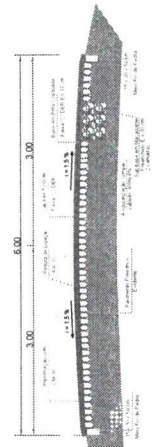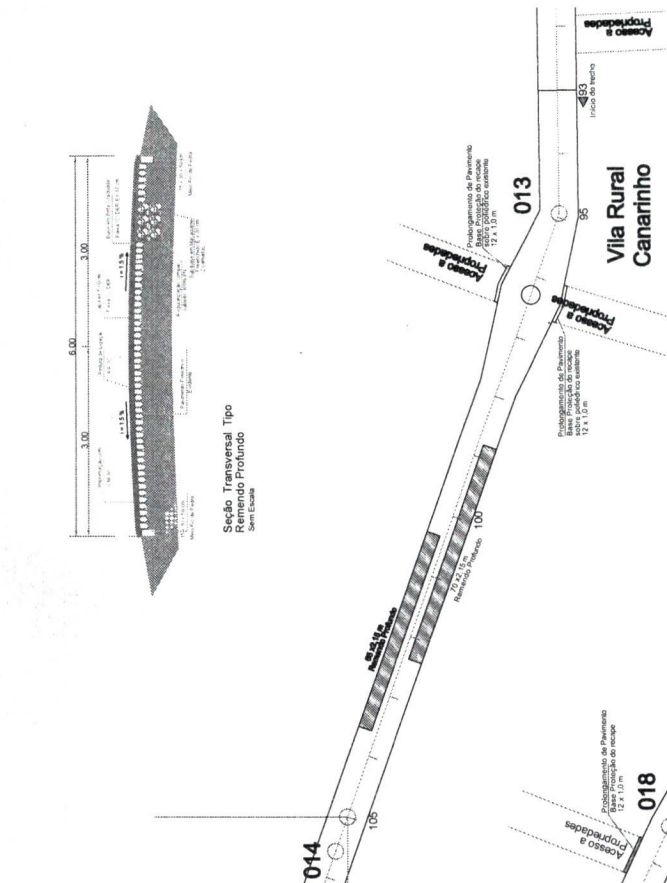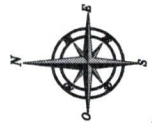

Seção Transversal Tipo Remendo Profundo

PLANTA BAIXA - REMENDO PROFUNDO
 ESTRADA SÃO F. DO BANDEIRA DA PR 473 - ENTRE VILA CANARINHO E SÃO BRAZ
 T 02 - ESTACA 115 ATÉ 140
 ESCALA 1/1000

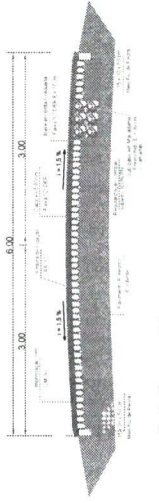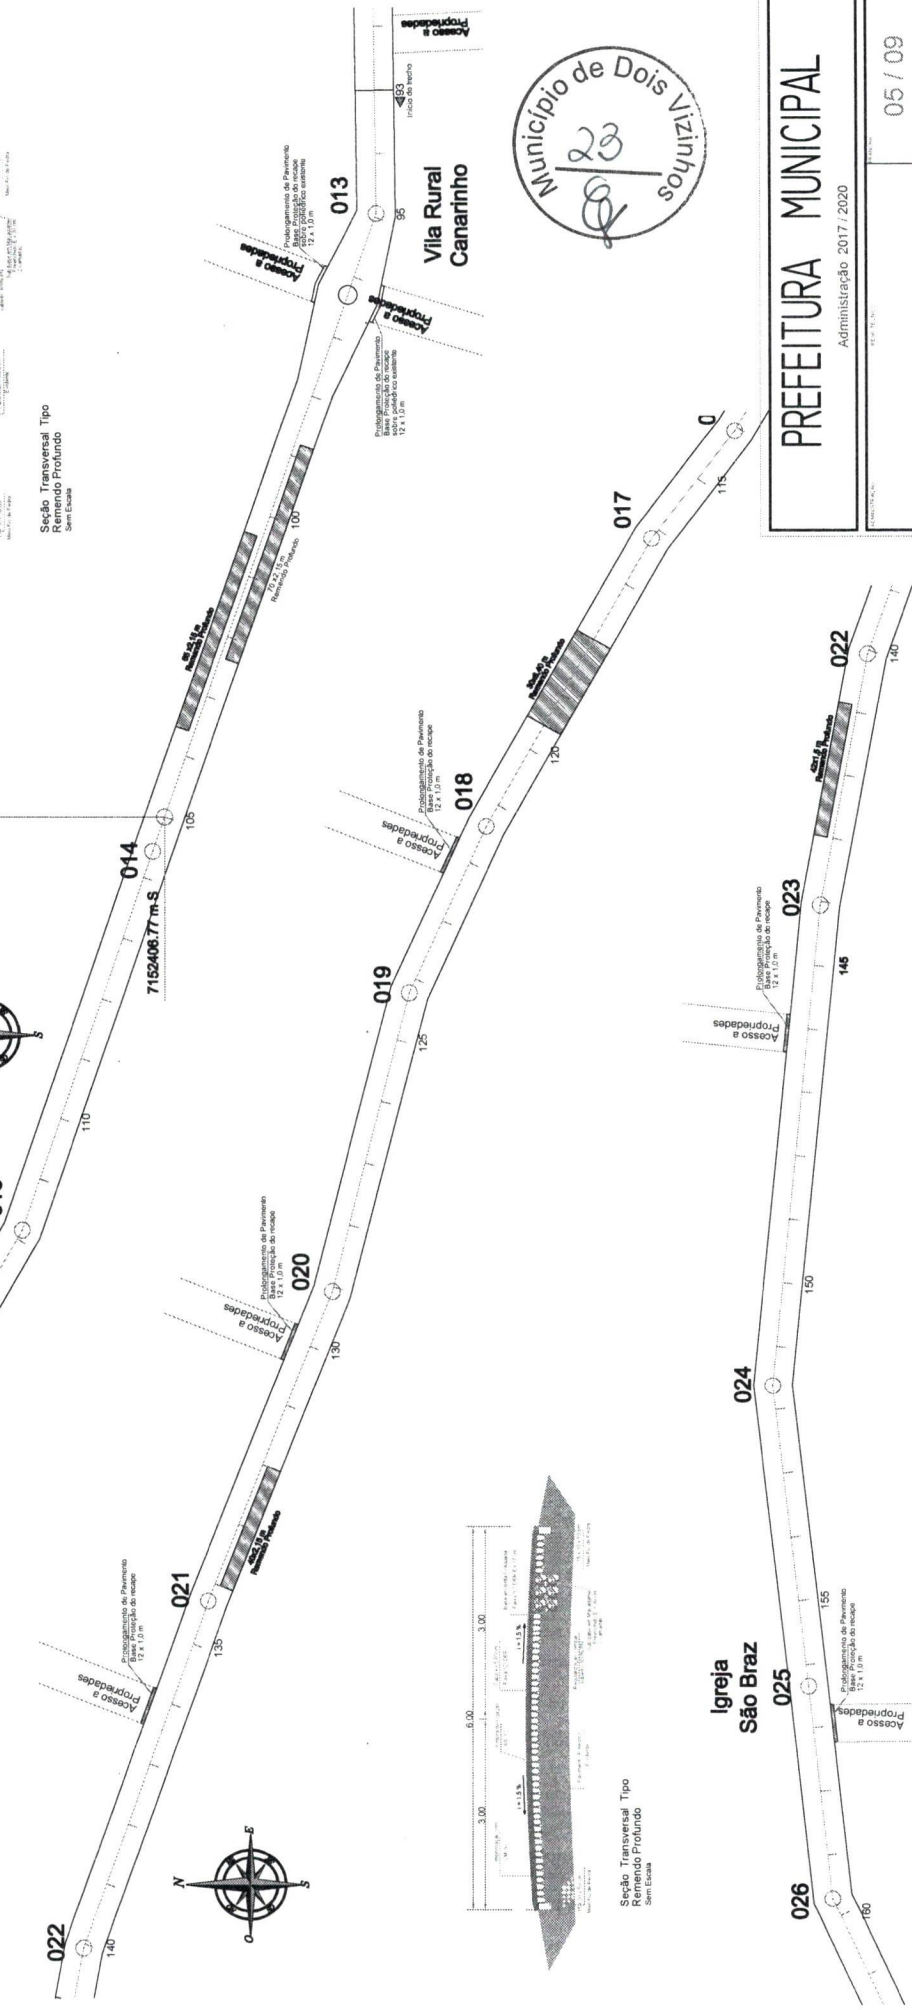

Seção Transversal Tipo Remendo Profundo Sem Estaca

PREFEITURA MUNICIPAL Administração 2017 / 2020	
DATA: 05 / 09	PAVIMENTAÇÃO
PROJETO BÁSICO - PAVIMENTAÇÃO ASFÁLTICA	32.652,00 m ²
PLANTA BAIXA - RECUPERAÇÃO DE PAVIMENTO PERIF. TRANSVERSAL	Mai/2020
ESTRADA SÃO FRANCISCO DO BANDEIRA TRECHO Estrada São Francisco do Bandeira da PR 473 - Entre Vila Canarinho e São Braz	INDICADO
DOIS VIZINHOS	PARANÁ

Juscélino Thomazi
 Engenheiro Civil

ROSELIANO LUIS NUNES
 Secretário de Planejamento e Ações Estratégicas


CREA PR - 176171/D

Decreto Nº 11.111/2017



PLANTA BAIXA - REMENDO PROFUNDO
 ESTRADA SÃO F. DO BANDEIRA DA PR 473 - ENTRE VILA CANARINHO E SÃO BRAZ
 T 03 - ESTACA 140 ATÉ 160
 ESCALA 1/1000

PLANTA BAIXA - REMENDO PROFUNDO
 ESTRADA SÃO F. DO BANDEIRA DA PR 473 - ENTRE VILA CANARINHO E SÃO BRAZ
 T 05 - ESTACA 180 ATE 200
 ESCALA 1/1000

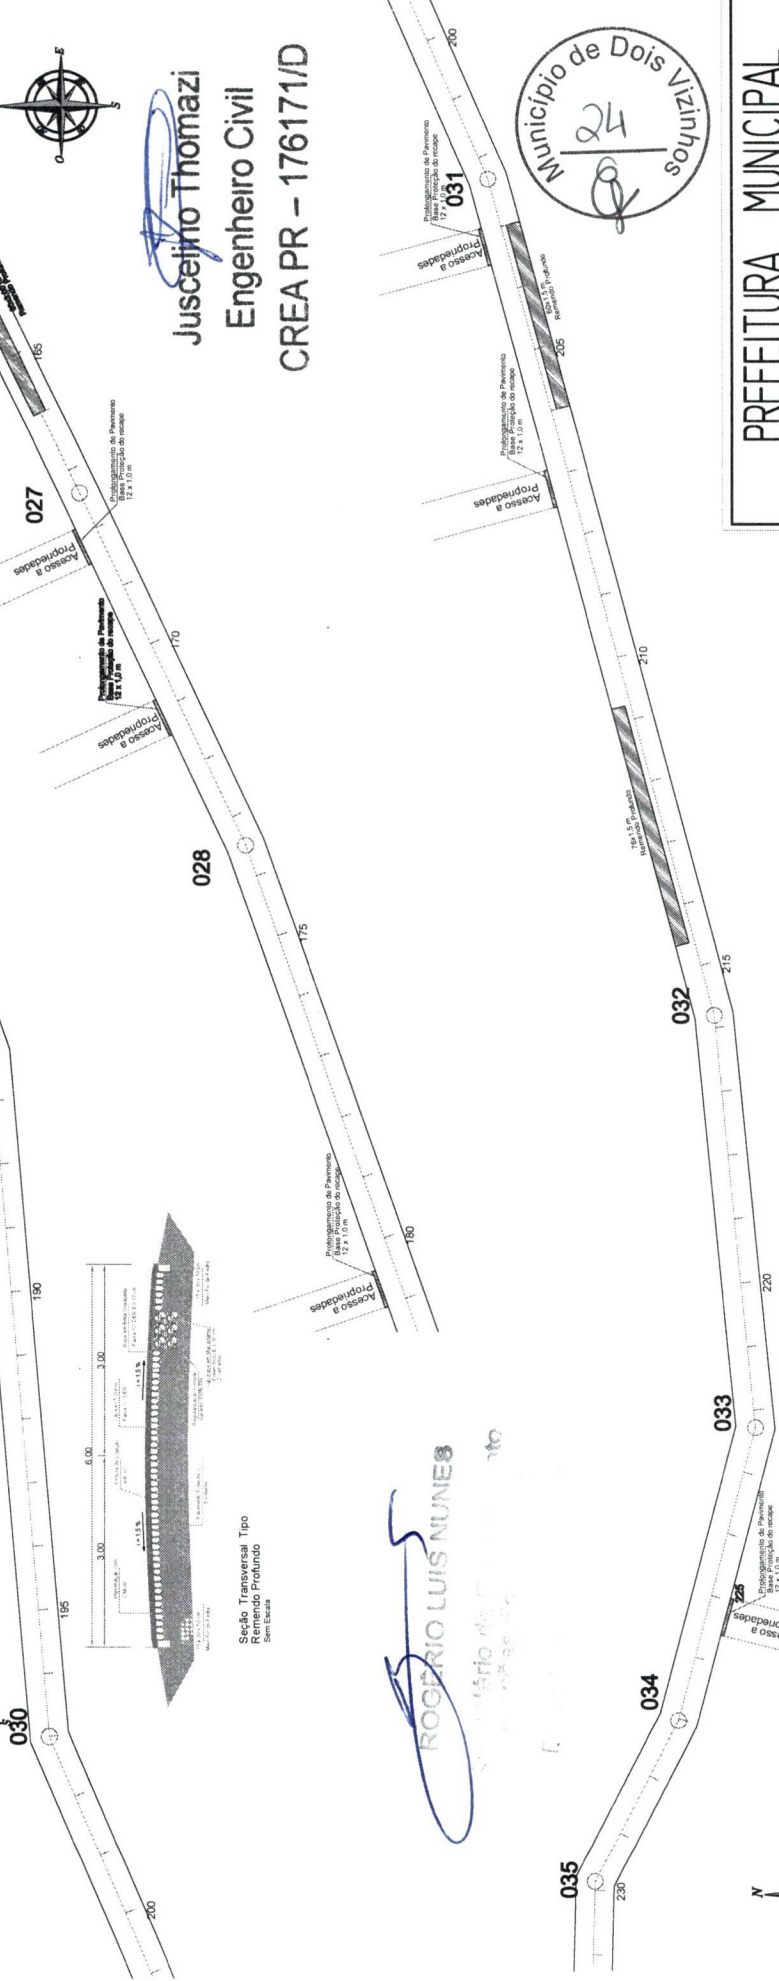

Seção Transversal Tipo Remendo Profundo

ROGERIO LUIS NUNES
 Engenheiro Civil

PLANTA BAIXA - REMENDO PROFUNDO
 ESTRADA SÃO F. DO BANDEIRA DA PR 473 - ENTRE VILA CANARINHO E SÃO BRAZ
 T 06 - ESTACA 200 ATE 230
 ESCALA 1/1000



Seção Transversal Tipo Remendo Profundo

PLANTA BAIXA - REMENDO PROFUNDO
 ESTRADA SÃO F. DO BANDEIRA DA PR 473 - ENTRE VILA CANARINHO E SÃO BRAZ
 T 04 - ESTACA 160 ATE 180
 ESCALA 1/1000





Juscelino Thomazi
 Engenheiro Civil
 CREA PR - 176171/D




PREFEITURA MUNICIPAL	
Administração, 2017 / 2020	
DATA	06 / 09
PROJETO BÁSICO - PAVIMENTAÇÃO	PAVIMENTAÇÃO
ÁREA	32.652,00 m²
DATA	Maio/2020
PLANTA BAIXA - RECUPERAÇÃO DE PAVIMENTO PERFIL TRANSVERSAL	
LOCAL	ESTRADA SÃO FRANCISCO DO BANDEIRA TRECHO Estrada São Francisco do Bandeira da PR 473 - Entre Vila Canarinho e São Braz
INDICADO	INDICADO
LOCAL	PARANÁ
LOCAL	DOIS VIZINHOS



PLANTA BAIXA - REMENDO PROFUNDO
 ESTRADA SÃO F. DO BANDEIRA DA PR 473 - ENTRE VILA CANARINHO E SÃO BRAZ
 T.07 - ESTACA 230 ATE 260
 ESCALA 1/1000

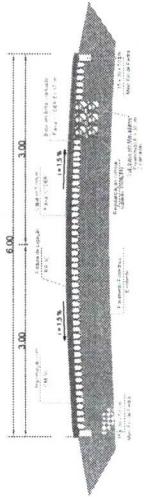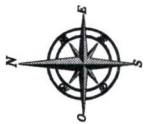


Seção Transversal Tipo Remendo Profundo Sem Escala

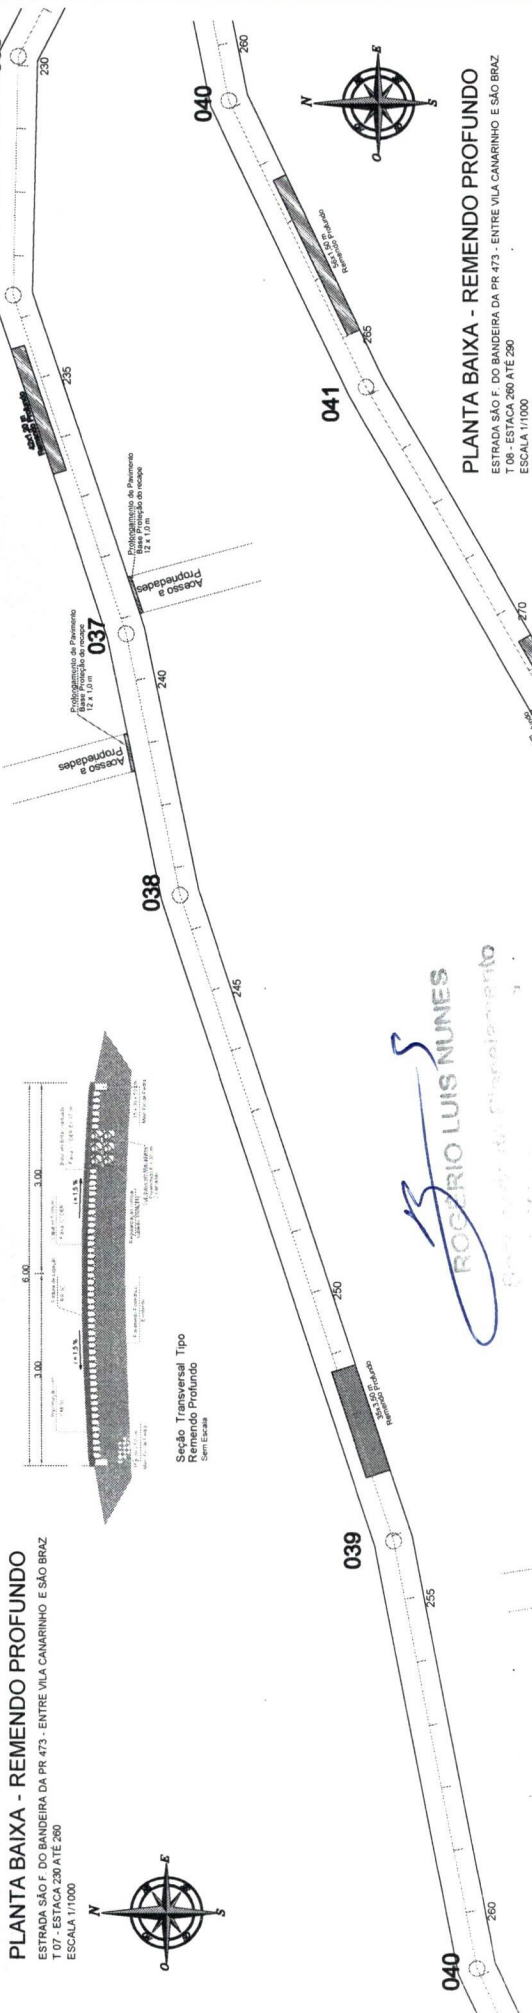


PLANTA BAIXA - REMENDO PROFUNDO
 ESTRADA SÃO F. DO BANDEIRA DA PR 473 - ENTRE VILA CANARINHO E SÃO BRAZ
 T.08 - ESTACA 260 ATE 290
 ESCALA 1/1000

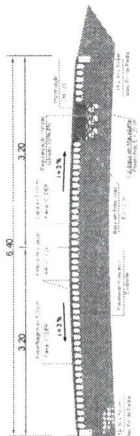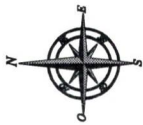



Seção Transversal Tipo Remendo Profundo Sem Escala

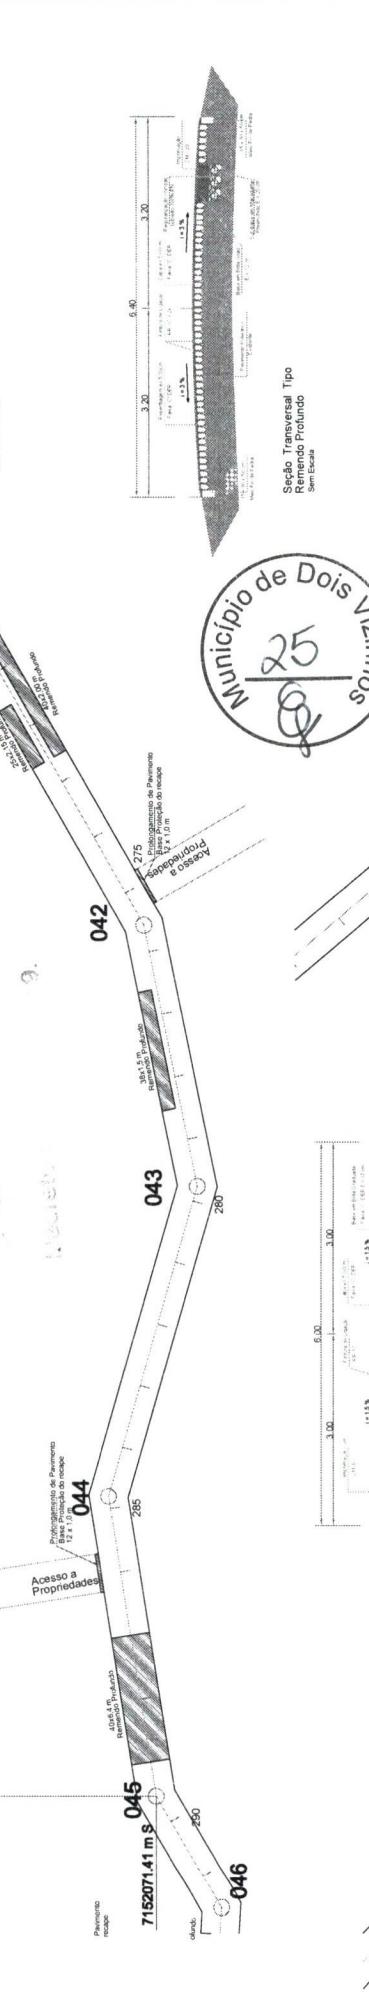

ROGERIO LUIS NUNES
 Engenheiro Civil

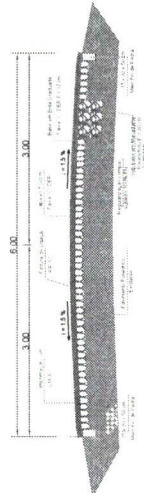

Seção Transversal Tipo Remendo Profundo Sem Escala

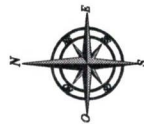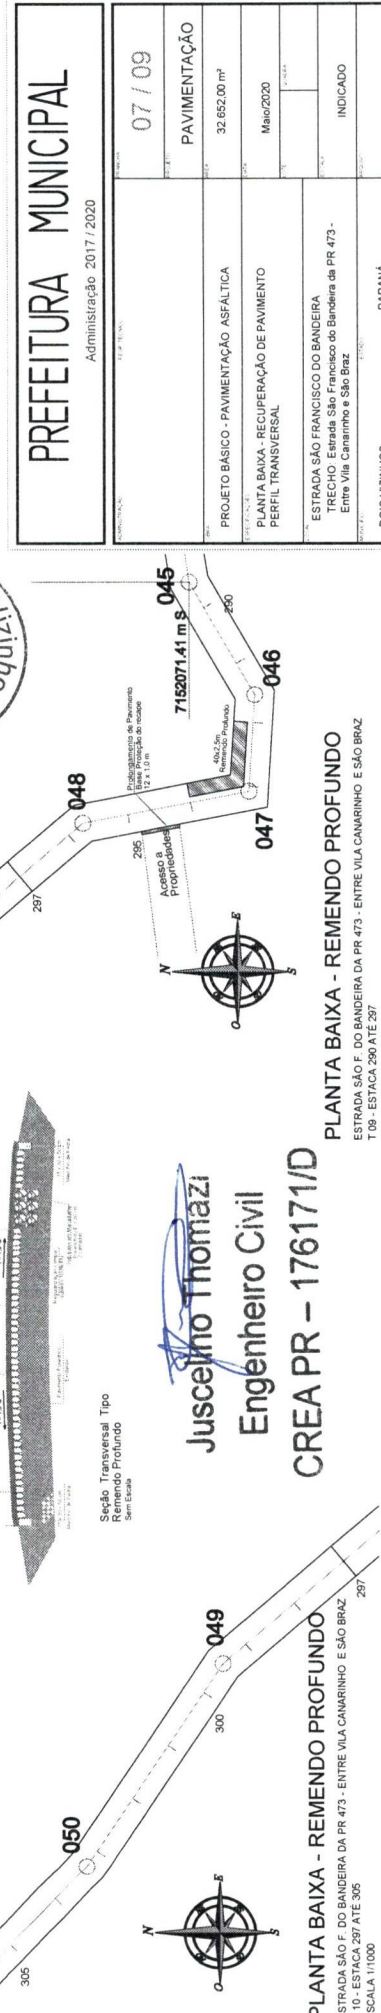

Juscelino Thomazi
 Engenheiro Civil

CREA PR - 176171/D


PLANTA BAIXA - REMENDO PROFUNDO
 ESTRADA SÃO F. DO BANDEIRA DA PR 473 - ENTRE VILA CANARINHO E SÃO BRAZ
 T.10 - ESTACA 297 ATE 305
 ESCALA 1/1000

PLANTA BAIXA - REMENDO PROFUNDO
 ESTRADA SÃO F. DO BANDEIRA DA PR 473 - ENTRE VILA CANARINHO E SÃO BRAZ
 T.09 - ESTACA 290 ATE 297
 ESCALA 1/1000




PREFEITURA MUNICIPAL Administração 2017/2020	
DATA	07/09
PROJETO BÁSICO - PAVIMENTAÇÃO ASFÁLTICA	PAVIMENTAÇÃO
VALOR	32.652,00 R\$
DATA	Maio/2020
PLANTA BAIXA - RECUPERAÇÃO DE PAVIMENTO PERIL TRANSVERSAL	
PLANTA BAIXA - RECUPERAÇÃO DE PAVIMENTO PERIL TRANSVERSAL	
ESTRADA SÃO FRANCISCO DO BANDEIRA TRECHO Estrada São Francisco do Bandeira da PR 473 - Entre Vila Canarinho e São Braz	INDICADO
PROJETA	DOIS VIZINHOS
PROJETA	PARANÁ

PLANTA BAIXA - REMENDO PROFUNDO
 ESTRADA SÃO F. DO BANDEIRA DA PR 473 - ENTRE VILA CANARINHO E SÃO BRAZ
 T.11 - ESTACA 305 ATÉ 320
 ESCALA 1/1000

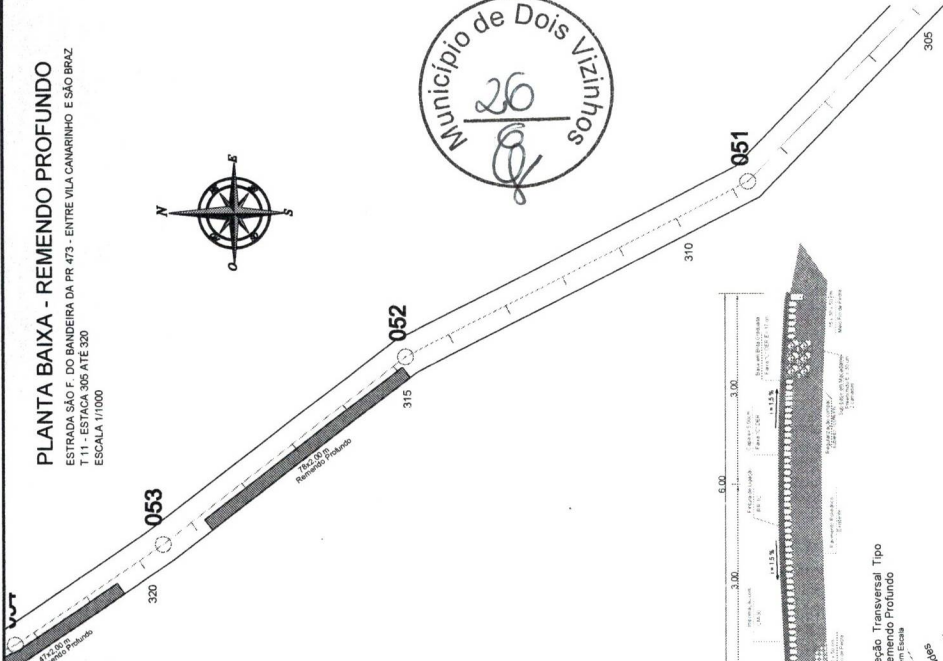


PLANTA BAIXA - REM. PROFUNDO
 ESTRADA SÃO F. DO BANDEIRA DA PR 473 -
 ENTRE VILA CANARINHO E SÃO BRAZ
 T.12 - ESTACA 320 ATÉ 342
 ESCALA 1/1000


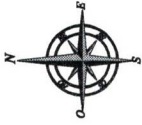


GENIO LUIS NUNES
 secretário de Planejamento e Arqueologia



Juscélino Thomazi
 Engenheiro Civil
 CREA PR - 176171/D

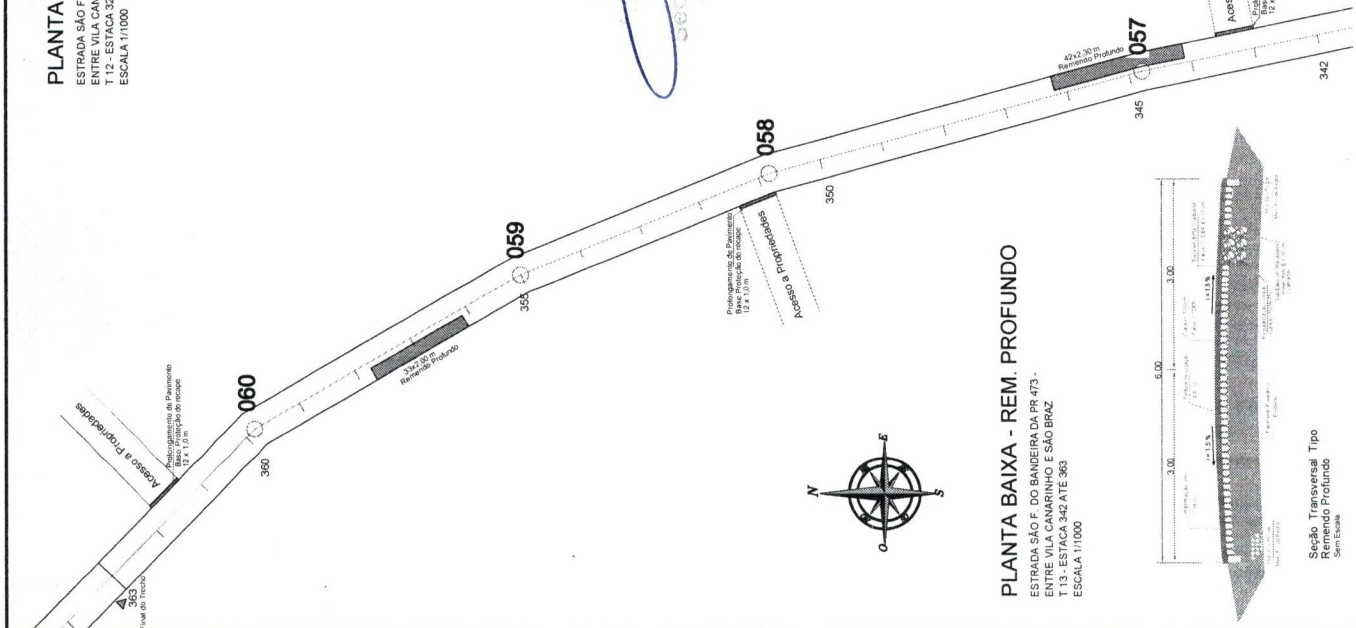

PLANTA BAIXA - REM. PROFUNDO
 ESTRADA SÃO F. DO BANDEIRA DA PR 473 -
 ENTRE VILA CANARINHO E SÃO BRAZ
 T.13 - ESTACA 342 ATÉ 363
 ESCALA 1/1000

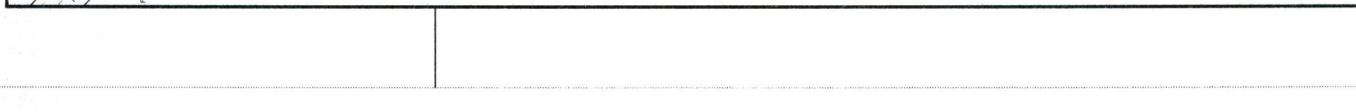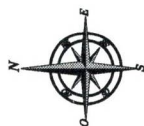

PREFEITURA MUNICIPAL	
Administração 2017 / 2020	
DATA	08 / 09
PROJETO BÁSICO - PAVIMENTAÇÃO ASFALTICA	PAVIMENTAÇÃO
PLANTA BAIXA - RECUPERAÇÃO DE PAVIMENTO PERIC TRANSVERSO QUADRO VOLUMETRICO	32.652,00 m ²
ESTRADA SÃO FRANCISCO DO BANDEIRA TRECHO - Estrada São Francisco do Bandeira da PR 473 - Entre Vila Canarinho e São Braz	Maior/2020
DOIS VIZINHOS	INDICADO
PARANÁ	

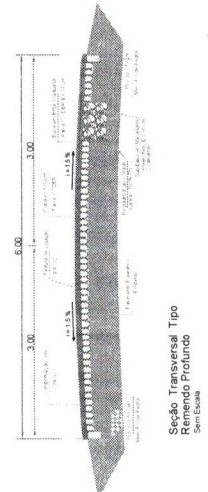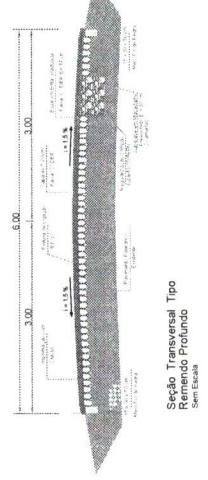



1. Responsável Técnico

JUSCELINO THOMAZI

Título profissional:

ENGENHEIRO CIVIL



RNP: 1718277369

Carteira: PR-176171/D

2. Dados do Contrato

Contratante: **MUNICÍPIO DE DOIS VIZINHOS**

AVENIDA RIO GRANDE DO SUL, 130
CENTRO - DOIS VIZINHOS/PR 85660-000

CNPJ: 76.205.640/0001-08

Contrato: (Sem número)

Celebrado em: 08/04/2020

Tipo de contratante: Pessoa Jurídica (Direito Público) brasileira

Ação Institucional: Órgão Público (Servidor/Empregado)

3. Dados da Obra/Serviço

ESTRADA SÃO FRANCISCO DO BANDEIRA ENTRONCAMENTO PR-473, S/Nº

TRECHO: ENTRE VILA CANARINHO ATÉ COMUNID. SÃO BRAZ SÃO FRANCISCO DO BANDEIRA - DOIS VIZINHOS/PR 85660-000

Data de Início: 08/04/2020

Previsão de término: 08/10/2020

Finalidade: Infra-estrutura

Proprietário: **MUNICÍPIO DE DOIS VIZINHOS**

CNPJ: 76.205.640/0001-08

4. Atividade Técnica

Elaboração

[Elaboração de orçamento, Projeto] de *pavimentação asfáltica para vias urbanas*

Quantidade

Unidade

32.652,00

M2

Após a conclusão das atividades técnicas o profissional deverá proceder a baixa desta ART

7. Assinaturas

Declaro serem verdadeiras as informações acima

J.T.V.

Local

de

data

de

JUSCELINO THOMAZI - CPF: 070.643.219-39

MUNICÍPIO DE DOIS VIZINHOS - CNPJ: 76.205.640/0001-08

8. Informações

- A ART é válida somente quando quitada, conforme informações no rodapé deste formulário ou conferência no site www.crea-pr.org.br.
- A autenticidade deste documento pode ser verificada no site www.crea-pr.org.br ou www.confex.org.br
- A guarda da via assinada da ART será de responsabilidade do profissional e do contratante com o objetivo de documentar o vínculo contratual.

Acesso nosso site www.crea-pr.org.br

Central de atendimento: 0800 041 0067



CREA-PR
Conselho Regional de Engenharia
e Agronomia do Paraná

ART Isenta

Secretaria de Planejamento
e Ações Estratégicas

Registrada em: 22/05/2020

Decreto Nº 15231/2019.





Município de Dois Vizinhos



TERMO DE REVISÃO DE PROJETOS 24/2020

Obra: PAVIMENTAÇÃO ASFÁLTICA DE ESTRADA VICINAL SÃO FRANCISCO DO BANDEIRA ENTRE VILA CANARINHO E COMUNIDADE SÃO BRAZ

Data: 18/06/2020

Declaro que o conjunto de documentos técnicos (projetos, memorial e orçamento), referente a esta obra, foi por mim revisado, e que, portanto, ela está apta a ser licitada.

Juscelino Thomazi
Engenheiro Civil
CREA PR 176171/D

Fabiano Toscan
Diretor do Departamento de Gestão de Projetos e
Capitação de Recursos

Dois Vizinhos, 18 de Junho de 2020.



Município de Dois Vizinhos



D-253/2020

Departamento de Compras

Dois Vizinhos, 23 de junho de 2020.

Prezado Senhor (a),

Solicito dotação, conforme segue:

OBJETO – CONTRATAÇÃO DE EMPRESA PARA EXECUÇÃO DE PAVIMENTAÇÃO ASFÁLTICA DE ESTRADA VICINAL SÃO FRANCISCO DO BANDEIRA ENTRE A VILA RURAL CANARINHO E SÃO BAZ – SAM 42, COM RECURSOS DA SECRETARIA DE ESTADO DE DESENVOLVIMENTO URBANO – SEDU, COM CONTRAPARTIDA DO MUNICÍPIO.

Valor total: R\$ 3.084.212,61

Valor do repasse: R\$ 2.850.000,00

Contrapartida: R\$ 234.212,61

Solicitante: Rogério Luís Nunes

Conforme CI nº. 101/2020, da Secretaria de Planejamento e Ações Estratégicas.

Fonte de despesa: Estadual/ SEDU (SAM 42)

Sendo o que se apresenta,

Atenciosamente,

Clésio Fidencio
Departamento de Compras

Ao
Senhor
Ademir Luiz Batistella
Departamento de Contabilidade



Município de Dois Vizinhos - 2020
Saldo das contas de despesa
Calculado em : 23/06/2020

Órgão / Unidade / Projeto ou Atividade / Conta de despesa / Fonte de recurso (F. PADRÃO / ORIG / APL / DES / DET)

Equipe	Valor autorizado	Valor atualizado	Liquido empenhado	Saldo atual
09 SECRETARIA DE VIAÇÃO, OBRAS E SERVIÇOS URBANOS	300.000,00	3.460.210,60	592.733,83	2.887.476,77
001 DEPARTAMENTO DE INTERIOR	300.000,00	3.460.210,60	592.733,83	2.887.476,77
26.782.0008.1070 ESTRADAS RURAIS	300.000,00	3.460.210,60	592.733,83	2.887.476,77
4.4.90.51.00.00 OBRAS E INSTALAÇÕES				
03650 E 0000 000001070000 Recursos Ordinários (Livres)	300.000,00	400.000,00	398.585,25	1.414,75
03650 EA 0000 000001070000 Recursos Ordinários (Livres)	0,00	230.210,60	194.148,58	36.062,02
03653 E 01036 1005039990101 CONVÊNIO 4382020 - SEDU	0,00	2.850.000,00	0,00	2.850.000,00
Total Geral	300.000,00	3.460.210,60	592.733,83	2.887.476,77

Critérios de seleção:

Data do cálculo: 23/06/2020
Contas de despesa: 3650, 3653

[Handwritten signature]
23/06/2020

Ademir L. Batistella
Contador
CRC-PR: 37585/O
CPF: 526068789-04





Município de Dois Vizinhos
Solicitação 171/2020
Termo de Referência
Indicação de Recursos Orçamentários



Página 1

Solicitação			
Número	Tipo	Emtido em	Quantidade de itens
171	Contratação de Serviço	24/06/2020	1
Solicitante		Processo Gerado	
Código	Nome	Número	
727-7	Rogério Luis Nunes	337/2020	
Local		Pagamento	
Código	Nome	Forma	
43	SEC PLANEJAMENTO		
Órgão		Pagamento	
	Nome	Forma	
03	SECRETARIA DE PLANEJAMENTO E AÇÕES ESTRATÉGICAS		
Entrega		Prazo	
Local			
		0 Dias	

Descrição:

MODALIDADE: Concorrência
TIPO: Menor preço Global

FORMA DE PAGAMENTO: O pagamento será efetuado através do Departamento Financeiro da PREFEITURA MUNICIPAL em até 30 dias após o recebimento e aceitação da nota fiscal pelo Departamento de Compras (Entende-se por aceitação da nota fiscal, a entrega dos anexo devidamente preenchidos atendendo o cumprimento da instrução normativa Municipal - IN 01/2018, deverá ainda, vir atestada pelo gestor e fiscal do contrato). Ocorrendo atraso no pagamento por culpa exclusiva do CONTRATANTE, o valor devido será atualizado financeiramente, entre as datas do vencimento e do efetivo pagamento, de acordo com a variação "pro reta tempore" do Índice de Preço ao Consumidor Amplo (IPCA).

Deverá constar na Nota Fiscal:

1. Numero Licitação
2. Numero Contrato
3. Numero Aditivo/apostilamento - se houver
4. Recebimento conforme Decreto 15620/2019.
5. Especificar (local, ou emitir relatório de serviços realizados).

Anexos para as notas

1. Alvará da obra (anexo a primeira nota fiscal)
2. ART/RRT OU DOCUMENTO EQUIVALENTE (anexo a primeira nota fiscal)
3. Todas as negativas fiscais mais CNDT (para todas as notas fiscais)
4. ART/RRT OU DOCUMENTO EQUIVALENTE (do aditivo se houver) para o aditivo
5. Laudo de execução emitido pelo fiscal do contrato
6. Inscrição no Cadastro Nacional de Obras - CNO (anexo a primeira nota fiscal)
7. Termo de conclusão da obra (anexo a ultima nota fiscal)
8. Apresentar a baixa do Cadastro Nacional de Obras - CNO (condição para liberação do pagamento da ultima parcela da obra)
9. Termo de garantia "conforme edital" (cópia anexo a primeira nota fiscal)

OBJETO - CONTRATAÇÃO DE EMPRESA PARA EXECUÇÃO DE PAVIMENTAÇÃO ASFÁLTICA DE ESTRADA VICINAL SÃO FRANCISCO DO BANDEIRA ENTRE A VILA RURAL CANARINHO E SÃO BAZ - SAM 42, COM RECURSOS DA SECRETARIA DE ESTADO DE DESENVOLVIMENTO URBANO - SEDU, COM CONTRAPARTIDA DO MUNICÍPIO.

DA VISITA TÉCNICA: deverá ser agendada junto ao Departamento de Gestão Urbano (horário de expediente da prefeitura)

Os produtos utilizados para execução do objeto deverão ser de primeira linha e estar em conformidade com as normas da ABNT e INMETRO em sua versão mais recente.

Os materiais, bem como os serviços, deverão atender às exigências de qualidade, observados os padrões e normas baixadas pelos órgãos competentes de controle de qualidade industrial - ABNT, INMETRO, e demais órgãos, atentando-se o proponente, principalmente para prescrição do art. 39, inciso VIII da Lei nº 8078/90 (Código de Defesa do Consumidor).

FONTE RECURSO: Estadual



Município de Dois Vizinhos
Solicitação 171/2020
Termo de Referência
Indicação de Recursos Orçamentários



DA EXECUÇÃO: O prazo máximo para execução da obra é de 7 meses, contados a partir da emissão da ordem de serviço, a qual deverá ser emitida na assinatura do contrato. Excepcionalmente poderá ser emitida no prazo máximo de 60 dias contados da assinatura do contrato.

DA VIGÊNCIA: A vigência do contrato é de 10 meses, contados a partir da assinatura do contrato, podendo ser prorrogado mediante termo aditivo nos termos do art. 57 § 1º e seus incisos da lei 8666/93.

DO VALOR: O preço da contratação do objeto licitado será aquele constante da proposta.

DO REAJUSTE DE PREÇOS: O preço consignado no contrato será corrigido anualmente, observado o interregno mínimo de um ano, contados a partir da data limite para apresentação da proposta (será considerado a data da abertura da licitação), pela variação do INCC. Nos reajustes subsequentes ao primeiro, o interregno mínimo de um ano será contado a partir dos efeitos financeiros do último reajuste.

A proponente deverá ter todos os equipamentos necessários para a realização dos serviços.

Se a empresa for optante do Simples Nacional, deverá constar na Nota Fiscal.

DOS CRITÉRIOS DE SUSTENTABILIDADE AMBIENTAL: A contratada deverá contribuir para a promoção do desenvolvimento nacional sustentável no cumprimento de diretrizes e critérios de sustentabilidade ambiental, de acordo com o ART. 225 da Constituição Federal/88, e em conformidade com o ART. 3º da LEI N.º 8.666/93 e com o ART. 6º da Instrução Normativa/SLTI/MPOG n.º 01, de 19 de janeiro de 2010.

Todos os documentos impressos devem preferencialmente em papel reciclável.

DO PRAZO PARA INÍCIO DA OBRA: O objeto desta licitação, deverá ser iniciado no prazo máximo de 15 dias, contados do momento do recebimento da Ordem de Serviço, que será emitida na data da assinatura do contrato.

DO GESTOR: Rogério Luis Nunes
FISCAL: RAUL ZANELLA
SUPLENTE DE FISCAL: MARCIO TRENTINI

EXIGÊNCIAS:

DO ACERVO E ATESTADO DE CAPACIDADE TÉCNICA: Apresentar certidão de acervo técnico e atestado de capacidade técnica emitidos pela Entidade de Classe, com atividade "SIMILAR" com (PAVIMENTAÇÃO ASFÁLTICA), em nome dos responsáveis técnicos, indicados pela proponente.

Obs.: Atestado sem a necessidade de comprovação de quantitativos de tempo e quantidade; devendo estar acompanhados da competente certidão de acervo técnico (CAT) do referido profissional.

Certificado de Registro do Responsável Técnico (com atribuição para o objeto licitado) junto a Entidade de Classe. (Vigente).

Certificado de Registro de Pessoa Jurídica na Entidade de Classe, contendo no mínimo os seguintes dados: Razão Social; Endereço; Número e data do registro; Ramo de atividade; Nome do(s) responsável(is) técnico(s) registrado(s). (Vigente).

Comprovação de que o responsável técnico indicado na Declaração Unificada, pertence ao quadro da empresa na data da abertura da licitação. Se empregado através do Contrato de Trabalho ou Carteira de Trabalho e Previdência Social ou Ficha de Registro de Empregados, com identificação da empresa. Quando se tratar de dirigente ou sócio da empresa licitante tal comprovação será feita através do ato constitutivo da mesma. Se o vínculo for de natureza civil apresentar Contrato de Prestação de Serviço.

INCLUIR DAS EXIGÊNCIAS DE HABILITAÇÃO: Exigir declaração da proponente indicando seu preposto, com nome, CPF, RG, e-mail para contato, número fone fixo se houver para contato, número fone celular. (Em caso de alteração das informações descritas na declaração durante a execução do contrato, a proponente deverá oficialar o fiscal e gestor do contrato para atualização dos dados).



Município de Dois Vizinhos
Solicitação 171/2020
Termo de Referência
Indicação de Recursos Orçamentários



DAS OBRIGAÇÕES DA CONTRATADA E DAS CONDIÇÕES GERAIS

Constituir-se-ão obrigações da CONTRATADA as seguintes, para a totalidade dos serviços:

- 1 - Tratar as questões inerentes ao serviço com o fiscal do contrato, através do(s) responsável(is) técnico(s), não se admitindo aos demais empregados da CONTRATADA tratarem de questões técnicas com o fiscal do contrato, a não ser por iniciativa deste último;
- 2 - Responsabilizar-se por qualquer dano causado, por sua culpa ou dolo, a qualquer órgão público, empresa privada ou pessoa física, não cabendo ao Município suportar qualquer ônus, nos termos do art. 70 da Lei n°. 8.666/1993;
- 3 - Responder por quaisquer danos morais, materiais, patrimoniais e/ou pessoais causados ao Município ou a terceiros, provocados ou negligenciados por seus profissionais e/ou prepostos, culposa ou dolosamente, ainda que por omissão involuntária, não excluindo ou reduzindo essa responsabilidade a fiscalização ou acompanhamento pelo Município;
- 4 - Realizar com seus próprios recursos todas as obrigações relacionadas com o objeto deste Contrato, de acordo com as especificações determinadas no Processo Licitatório, assumindo a responsabilidade técnica pelos serviços prestados e pelos equipamentos/acessórios disponibilizados;
- 5 - Além destas obrigações, ainda compete à CONTRATADA:
 - a) Executar as obras de acordo com as definições da equipe técnica do Departamento de Gestão Urbana do Município;
 - b) Responsabilizar-se, civil e ético-profissional e responder, no prazo de garantia da obra de 5 (cinco) anos, conforme o Art. 1245 do Código Civil, pela qualidade, solidez, segurança do trabalho e defeitos da construção;
 - c) Incluir nos preços unitários propostos os custos com Equipamentos de Proteção Individual (EPI), equipamentos, materiais, mão-de-obra, ferramentas e utensílios, transporte de funcionários, transporte de materiais e equipamentos, combustíveis, instalação, bem como a respectiva ART (Anotação de Responsabilidade Técnica) ou documento equivalente, assim como o cumprimento de todas as obrigações que a legislação trabalhista e previdenciária impõe ao empregador sem qualquer ônus ou solidariedade por parte da Administração Municipal;
 - d) Manter contato diário com a Fiscalização definindo e registrando junto a esta os serviços executados os serviços bem como o andamento dos trabalhos em execução.
 - e) Refazer imediatamente os serviços incompletos, defeituosos ou executados em desacordo com os projetos e normas apresentadas, não cabendo à firma executante o direito de indenização;
 - f) Atentar que qualquer dos serviços que apresente defeito ou má execução, os reparos deverão ser feitos com urgência (24 horas após a solicitação da fiscalização). Não sendo atendida a exigência acima, o fiscal do contrato tomará as medidas cabíveis ao caso;
 - g) Garantir a execução dos serviços definidos no contrato no prazo e condições estabelecidas, atualizando quinzenalmente o cronograma executivo e promovendo ações de modo a corrigir eventuais atrasos;
 - h) Manter atualizado o Diário de Obras, apresentando-o semanalmente à Fiscalização;
 - i) Observar as recomendações do Município e das normas pertinentes quanto à sinalização provisória de obra, de modo a garantir a segurança do trânsito, dos pedestres e das equipes de trabalho;
 - j) Providenciar a regularização de falhas, defeitos ou omissões definidas pela Fiscalização do Município.
 - k) A Contratada será responsável pelo armazenamento e guarda dos materiais e equipamentos m) No decorrer dos serviços e a qualquer momento, caso a Fiscalização identifique que um ou mais integrantes da equipe não estejam atendendo adequadamente aos serviços e atividades sob sua responsabilidade, deverá solicitar a substituição por outro profissional, devendo a Contratada atende-la, às suas expensas, num prazo máximo de 5 dias úteis.
 - l) É obrigação da Contratada, além do cumprimento da legislação específica, fornecer, incentivar e obrigar o uso dos Equipamentos de Proteção Individual (EPI), adequados às atividades que estiverem desenvolvendo, para todos os seus funcionários quando em serviço.
- 6 - Apresentar ao Município todas as informações necessárias à execução dos serviços contratados;
- 7 - É vedado à CONTRATADA subcontratar total ou parcialmente, associar-se a outrem, ceder, transferir total ou parcialmente, realizar fusão, cisão ou incorporação do objeto deste contrato sem a expressa autorização pelo Município.

Obs.: Todas as despesas com abastecimento de água e fornecimento de energia elétrica usada para execução do objeto ficará sobre responsabilidade da proponente.

Apurada, em qualquer tempo, divergência entre as especificações pré-fixadas e o fornecimento efetuado, serão aplicados à CONTRATADA sanção prevista no edital e na legislação vigente.

A empresa proponente deverá incluir na contraprestação todos os custos para execução da obra.

DAS SANÇÕES ADMINISTRATIVAS

A inexecução parcial ou total das condições pactuadas, erro de execução, mora na execução, a administração municipal poderá, garantida a prévia defesa, aplicar à licitante vencedora as seguintes penalidades:

- I - Advertência;



Município de Dois Vizinhos
Solicitação 171/2020
Termo de Referência
Indicação de Recursos Orçamentários



II - Multa de 0,3% (zero vírgula três por cento) por dia de atraso e por ocorrência de fato em desacordo com o proposto e o estabelecido no edital, até o máximo de 15% (quinze por cento) sobre o valor total do contrato, recolhida no prazo máximo de 15 (quinze) dias corridos, uma vez comunicada oficialmente;

III - Multa de 15% (quinze por cento) sobre o valor total do contrato, no caso de inexecução total ou parcial do objeto registrado, recolhida no prazo de 15 (quinze) dias corridos, contado comunicação oficial, sem embargo de indenização dos prejuízos porventura causados à prefeitura do município, e ainda sem prejuízo das demais penalidades previstas na lei nº 8.666/93;

IV - Multa de 20% (vinte por cento) sobre o valor do contrato quando o inadimplemento ensejar a rescisão contratual;

V - A licitante vencedora que deixar de celebrar a ata, não mantiver sua proposta, deixar de entregar documentação necessária ou apresentar documentação falsa exigidas em todas as fases contratuais, ensejar o retardamento da execução do certame, falhar ou fraudar na execução do objeto pactuado comportar-se de modo inidôneo ou cometer fraude fiscal, ficará impedida de licitar e contratar com a administração pública e, será descredenciado junto aos sistemas de cadastramento de fornecedores a que se refere o inciso XIV do art. 4º da lei nº 10.520/02, pelo prazo de até 05 (cinco) anos, sem prejuízo das multas previstas em edital, na ata e das demais cominações legais;

Parágrafo primeiro - as sanções previstas nos incisos "I e V" desta cláusula poderão ser aplicadas juntamente com as dos incisos II a IV, facultada a defesa prévia do licitante, no respectivo processo, no prazo de 05 (cinco) dias úteis;

Parágrafo segundo - a multa devida será descontada dos pagamentos devidos pela prefeitura do município de Dois Vizinhos ou quando for o caso, cobrada judicialmente;

Parágrafo terceiro - a critério da administração municipal, poderão ser suspensas as penalidades, no todo ou em parte, quando o atraso na entrega dos materiais for devidamente justificado pela empresa detentora do contrato, por escrito, no prazo máximo até 05 (cinco) dias da ocorrência do evento e aceito pela prefeitura do município de Dois Vizinhos, que fixará novo prazo, este improrrogável, para a completa execução das obrigações assumidas.

Com fundamento no artigo 154 da lei estadual n.º 15.608/2007, será aplicada a suspensão temporária de participação em licitação e impedimento de contratar com a administração ao licitante que:

- I) Se recusar injustificadamente, após ser considerado adjudicatário e dentro do prazo estabelecido pela administração, a assinar o contrato, bem como aceitar ou retirar o instrumento equivalente;
- II) Não mantiver a sua proposta.

Caberá multa compensatória de 30% (trinta por cento) sobre o valor total da proposta ao licitante que se recusar injustificadamente, após ser considerado adjudicatário e dentro do prazo estabelecido pela administração, a assinar o contrato, bem como aceitar ou retirar o instrumento equivalente, sem prejuízo de indenização suplementar em caso de perdas e danos decorrentes da recusa e da sanção de suspensão de licitar e contratar com a prefeitura do município de Dois Vizinhos, pelo prazo de até 2 (dois) anos, garantida a ampla defesa.

Além das já especificadas neste instrumento sujeitam-se a contratada inadimplente as demais penalidades previstas nos artigos 86 a 88 da lei federal nº 8.666/93, sem prejuízo de outras medidas cabíveis preconizadas no código de defesa do consumidor - lei federal nº 8.078 de 11/09/90; Se discordar das penalidades que porventura lhe tenham sido aplicadas, poderá a contratada apresentar recurso, sem efeito suspensivo, à autoridade competente através da que lhe tenha dirigido a respectiva notificação, desde que o faça devidamente fundamentado e dentro de 05 (cinco) dias úteis a contar do recebimento da notificação.

GARANTIA DO CONTRATO: Anexo a primeira nota fiscal, deverá o vencedor prestar garantia de 5% (cinco por cento) do valor deste, a de acordo com as modalidades previstas no art. 56 da Lei 8666/93.

Caberá ao contratado optar por uma das modalidades de garantias previstas neste artigo. A caução inicial será reforçada durante a execução dos serviços contratados, de forma a totalizar sempre 5% (cinco por cento) do valor vigente do contrato (preços iniciais mais aditivos e reajustamentos se houver).

A garantia e seus reforços poderão ser realizados em uma das seguintes modalidades:

- caução em dinheiro ou título da dívida pública;
- seguro garantia;
- carta de fiança bancária, conforme minuta constante do edital.

No caso de caução em dinheiro, o interessado deverá procurar o Departamento Financeiro da Prefeitura Municipal de Dois Vizinhos, para obter instruções de como efetua-la.

No caso de título da dívida pública, este deverá estar acompanhado de laudo de avaliação da Secretaria do Tesouro Nacional, no qual está informada sobre a exequibilidade, valor e prazo de



Município de Dois Vizinhos
Solicitação 171/2020
Termo de Referência
Indicação de Recursos Orçamentários



resgate, taxa de atualização, condições de resgate.

No caso de seguro garantia o mesmo será feito mediante entrega da competente apólice emitida por entidade em funcionamento no País e em nome do Município de Dois Vizinhos, cobrindo o risco de quebra do contrato, pelo prazo da duração do contrato, devendo a contratada providenciar sua prorrogação por toda a duração do contrato, independente de notificação do município, sob pena de rescisão contratual.

No caso de fiança bancária, esta deverá ser, a critério da licitante, fornecida por um banco localizado no Brasil, pelo prazo da duração do contrato, devendo a contratada providenciar sua prorrogação, por toda a duração do contrato, independente de notificação do município de Dois Vizinhos, sob pena de rescisão contratual, ressalvados os casos em que a duração do contrato for inferior ao prazo acima estipulado, quando deverá a caução ser feita pelo prazo contratual. Durante o período em que o contrato se encontre oficialmente paralisado ou suspenso não poderá ser exigida a prorrogação das fianças bancárias.

A garantia prestada pela licitante vencedora lhe será restituída ou liberada após o recebimento definitivo da obra ou serviços.

Justificativa:

Cofom CI-101/2020 da Secretaria de Planejamento

Lote

001 Lote 001

Código	Nome	Unidade	Quantidade	Unitário	Valor
	09 SECRETARIA DE VIAÇÃO. OBRAS E SERVIÇOS URBANOS				
	001 DEPARTAMENTO DE INTERIOR				
	26.782.0008-1070 ESTRADAS RURAIS				
	4.4.90.51.00.00 OBRAS E INSTALAÇÕES				
	4.4.90.51.00.00 OBRAS E INSTALAÇÕES				
	03953 01036 CONVÊNIO 438/2020 - SEDU				
033085	FORNECIMENTO DE MATERIAL E MÃO DE OBRA	UN	1,00	3.084.212,61	3.084.212,61
	Execução de obra com fornecimento de material e mão de obra, conforme memorial descritivo, cronograma físico-financeiro, BDI, planilha orçamentária e projetos em anexo.				
	Obra: Pavimentação asfáltica				
	Local da Obra: Estrada São Francisco do Bandeira, entre a Vila Rural Canarinho até a Comunidade de São Braz.				
	Área da Pavimentação: 32.652,00m²				
				Total da dotação	3.084.212,61
				TOTAL	3.084.212,61
				TOTAL GERAL	3.084.212,61

Subtotal por fonte de recurso e conta de despesa

09.001.26.782.0008.1070		3.084.212,61
Cod 03950	Fonte 00000 G.Fonte E	0,00
Cod 03950	Fonte 00000 G.Fonte EA	0,00
Cod 03953	Fonte 01036 G.Fonte E	3.084.212,61

CLESIO FIDENCIO
Emissor



MUNICÍPIO DE
DOIS VIZINHOS
ESTADO DO PARANÁ



PORTARIA N.º 028/2020

Nomeia Comissão Permanente de Licitação e Comissão Especial para Obras do Município de Dois Vizinhos.

Raul Camilo Isotton, Prefeito de Dois Vizinhos, no uso de suas atribuições legais,

RESOLVE:

NOMEAR a Comissão Permanente de Licitação, bem como a **Comissão Especial para Obras**, para o exercício de 2020, em cumprimento ao disposto na Lei Federal n.º. 8.666/93.

Presidente	Bianca Cristina Schreiber	CPF n.º 085.268.369-35
Secretário	Raul Zanella	CPF n.º 063.393.919-66
Membros	Elizangela Tavares da Silva	CPF n.º 046.778.989-44
	Juscelino Thomazi	CPF n.º 070.643.219-39
	Marcio Trentini	CPF n.º 074.628.479-90
	Silvio Alves da Rosa	CPF n.º 032.805.189-62

Revoga-se a Portaria n.º 001/2020.

Gabinete do Executivo Municipal de Dois Vizinhos, aos vinte e seis dias do mês de maio do ano de dois mil e vinte, 59º ano de emancipação.

Raul Camilo Isotton
Prefeito

Registre-se
Publique-se
Cumpra-se

Márcia Besson Frigotto
Secretária de Administração e Finanças

M:\Portaria\2020\Portaria 028- Comissão Licitação.docx

Administração Municipal de Dois Vizinhos
Av. Rio Grande do Sul, 130 - Fone 46.3536-8800
Cx. Postal 291 - CEP 85660-000 - Dois Vizinhos - Paraná

CNPJ 76.205.640/0001-08
gabinete@doisvizinhos.pr.gov.br
www.doisvizinhos.pr.gov.br



PREFEITURA MUNICIPAL DE DOIS VIZINHOS EDITAL DE CONCORRÊNCIA Nº 010/2020

O Estado do Paraná, através da Secretaria de Desenvolvimento Urbano e de Obras Públicas – SEDU e do Serviço Social Autônomo PARANACIDADE, disponibiliza aos Municípios recursos financeiros com objetivo de implementar diversas ações setoriais no desenvolvimento econômico e institucional dos municípios do Estado do Paraná.

02. INSTAURADOR, SUPORTE LEGAL e REGIME DE CONTRATAÇÃO

O MUNICÍPIO de Dois Vizinhos, ora denominado licitador, torna público que às 8 horas do dia 28 de julho do ano de 2020, na rua /Avenida Rio Grande do Sul nº 130 em Dois Vizinhos, Paraná, Brasil, a Comissão de Licitação, integrada por membros indicados pela entidade instauradora da licitação, por meio de documento hábil, receberá as propostas para execução da(s) obra(s) objeto da Concorrência n.º 010 - 2020. Esta licitação, sob regime de empreitada por preço global, do tipo menor preço, será regida pelo Art. 27 da Constituição do Estado do Paraná, Lei Complementar Federal n.º 123/2006; Lei Federal n.º 8.666/1993 e suas alterações posteriores, pelas disposições deste Edital e seus anexos.

03. INFORMAÇÕES, ESCLARECIMENTOS E ALTERAÇÃO DO EDITAL

03.1 Informações e esclarecimentos relativos ao edital, seus modelos, adendos e anexos poderão ser solicitados, **por escrito**, à Comissão de Licitação, até 05 (cinco) dias úteis antes da data limite para o recebimento das propostas (envelopes nº 1 e nº 2), sendo que as respostas serão enviadas **por escrito** a todas as proponentes, até 02 (dois) dias úteis antes do recebimento das propostas, sem identificar a proponente que deu origem à consulta.

03.2 A qualquer tempo, antes da data limite para o recebimento das propostas (envelopes nº 1 e nº 2), o licitador poderá, por sua própria iniciativa ou como consequência de algum esclarecimento solicitado por uma possível proponente, alterar os termos do Edital, com anuência expressa do PARANACIDADE, mediante a emissão de um adendo.

03.3 Nos casos em que a alteração do Edital importe em modificação das propostas, o licitador prorrogará o prazo de entrega das mesmas.

04. OBJETO, REGIME DE EXECUÇÃO, TIPO, PRAZO DE EXECUÇÃO, PATRIMÔNIO LÍQUIDO, CAPACIDADE DE EXECUÇÃO e PERCENTUAL DE GRANDES ITENS

04.1 A presente licitação tem por objeto a execução, sob regime de empreitada por preço global, tipo menor preço, da (s) seguinte (s) obra (s):

Local: Estrada de Ligação para São Francisco do Bandeira entre Vila Canarinho e Vila São Braz; Objeto: Pavimentação asfáltica sobre pedras irregulares, com área de 32.652,00m ² ,
--



incluindo serviços preliminares, terraplenagem, base/sub base, revestimento, sinalização de trânsito e ensaios tecnológicos.

Trecho

Estrada Vicinal (entre Vila Canarinho e Vila São Braz)

Área Pavimentada: 32.652,00 m²

Colocação de placas de comunicação visual.

Prazo de execução: 210 (duzentos e dez) dias;

Patrimônio líquido mínimo: R\$ 308.400,00 (trezentos e oito mil e quatrocentos reais);

Preço máximo: R\$ 3.084.212,61 (três milhões, oitenta e quatro mil, duzentos e doze reais e sessenta e um centavos).

A obra deverá ser executada em conformidade com o projeto, especificações técnicas, memoriais e demais documentos.

SAM 42

04.2 Entende-se por obra semelhante a que apresenta complexidade tecnológica e operacional equivalente ou superior a:

Pavimentação com Concreto Betuminoso Usinado a Quente – CBUQ.

04.3 O valor do subtotal da planilha de serviços, de cada grande item, deverá respeitar o percentual pré-estabelecido na tabela abaixo, admitindo uma margem de variação para mais em até 20%. O valor que exceder esse percentual será pago junto com a última parcela do cronograma físico-financeiro.

ITEM	DESCRIÇÃO – GRANDES ITENS	PERCENTUAL DO VALOR GLOBAL
1	SERVIÇOS PRELIMINARES	0,37%
2	TERRAPLENAGEM	0,26%
3	BASE / SUB-BASE	26,94%
4	REVESTIMENTO	67,79%
7	SINALIZAÇÃO DE TRÂNSITO	3,23%
11	ENSAIOS TECNOLÓGICOS	1,40%

04.4 Independentemente do valor apresentado pela proponente para cada grande item, o preço global da proposta não poderá ultrapassar o **Preço Máximo** estabelecido no **item 04.1**, sob pena de desclassificação.

04.5 O prazo de execução e a data de início da (s) obra (s) será contado a partir do 11º (décimo primeiro) dia da data da assinatura do Contrato.

04.6 O reajustamento dos preços será concedido quando transcorrer o prazo de 12 (doze) meses da data da apresentação da proposta, mediante a aplicação do índice INCC DI/FGV sobre o saldo remanescente dos serviços, devendo ser aplicado a fórmula a seguir:

$$SR = S (I12 / I0)$$

$$R = SR - S$$



I12 = índice INCC-DI/FGV do 12º mês após proposta.

I0 = índice INCC-DI/FGV do mês da proposta.

S = saldo de contrato após medição referente ao 12º mês da proposta.

SR = saldo reajustado

R = valor do reajuste

05. ÍNDICES FINANCEIROS

A proponente deverá comprovar, por meio do modelo n.º 05 em anexo, sua capacidade financeira mediante a apresentação dos índices de liquidez geral (LG), liquidez corrente (LC) e solvência geral (SG), cujos valores limites são os a seguir estabelecidos:

(LG) (valor maior que)	(LC) (valor maior que))	(SG) (valor maior que)
1	1	1

As empresas, cadastradas ou não no SICAF, que apresentarem resultado inferior ou igual a 1(um) em qualquer dos índices de liquidez geral (LG), liquidez corrente (LC) e solvência geral (SG), deverão comprovar patrimônio líquido não inferior a 10% (dez por cento) do valor estimado da contratação.

06. RECURSOS FINANCEIROS.

As despesas com a execução do(s) objeto(s) licitado(s) serão financiadas com recursos Tesouro do Estado e adicional financeiro do Município.

07. PASTA TÉCNICA e ELEMENTOS INSTRUTORES.

07.1 A Pasta Técnica com o inteiro teor do edital e seus respectivos modelos, adendos e anexos poderá ser examinada no endereço mencionado no **item 02**, em horário comercial, ou solicitada por meio do e-mail licitacao@doisvizinhos.pr.gov.br. O licitador não assume responsabilidade com a proposta da proponente que não recebeu este edital, seus modelos e anexos diretamente do licitador. Neste caso, não serão aceitos protestos ou reclamações de empresas em relação a tais documentos, principalmente no que concerne ao **item 03.2**.

07.2 São parte integrante deste edital os seguintes elementos instrutores, bem como quaisquer adendos posteriores emitidos de acordo com o **item 03.2**:

- carta-credencial (Modelo n.º 01);
- declaração de recebimento de documentos (Modelo n.º 02);
- atestado de visita (Modelo n.º 03) ou declaração formal de dispensa (Modelo n.º 03.1);



- d) declaração de responsabilidade técnica (Modelo n. ° 04);
- e) capacidade financeira (Modelo n. ° 05);
- f) declaração de sujeição ao edital e inexistência de fato ou fatos supervenientes impeditivos da habilitação (Modelo n. ° 06);
- g) carta-proposta de preços (Modelo n. ° 07);
- h) planilha de serviços (Modelo n. ° 08);
- i) cronograma físico-financeiro (Modelo n. ° 09);
- j) declaração de compromisso de utilização de produtos e subprodutos de madeira de origem exótica ou de origem nativa de procedência legal (Modelo n. ° 10);
- k) declaração de fornecimento de produtos e subprodutos de madeira de origem exótica ou de origem nativa de procedência legal (Modelo n. ° 11);
- l) declaração de que a proponente enquadra-se como microempresa, empresa de pequeno porte ou equiparadas, para fins de aplicação da Lei Complementar Federal n. ° 123/2006 (Modelo n. ° 12);
- m) declaração, sob penas da lei, que não mantém em seu quadro de pessoal menores de 18 (dezoito) anos em horário noturno de trabalho ou em serviços perigosos ou insalubres, não mantendo, ainda, em qualquer trabalho, menores de 16 (dezesseis) anos, salvo na condição de aprendiz, a partir de 14 (quatorze) anos (Modelo n. ° 13);
- n) minuta de Contrato de Empreitada (Modelo n. ° 14);
- o) anexo do Contrato – ensaios e declaração;
- p) relação de disponibilidade de veículos, máquinas e equipamentos (Modelo n. ° 15)
- q) cronograma de utilização de veículos, máquinas e equipamentos (Modelo n. ° 16);
- r) elementos gráficos (plantas e documentos gráficos) (Anexo I);
- s) especificações técnicas e memoriais (Anexo II);
- t) relação de serviços e quantidades - orçamento (Anexo III).
- u) modelo de placa (Anexo IV)
- v) planilha de Insumos (Anexo V);
- w) BDI - composição (Anexo VI).

07.3 A Comissão de Licitação disponibilizará a planilha de serviços (Modelo n. ° 08) em meio digital.

08. CONDIÇÕES DE PARTICIPAÇÃO

08.1 Poderão participar da presente licitação empresa do ramo, brasileira ou estrangeira, devidamente constituída.

08.2 Está impedido (a) de participar da licitação:

- 1) o autor do projeto básico ou executivo da obra;
- 2) empresa ou consórcio de empresas responsável pela elaboração do projeto básico ou executivo da obra, ou da qual o autor do projeto seja dirigente, gerente, acionista ou detentor de mais de 5% (*cinco por cento*) do capital com direito a voto, controlador, responsável técnico ou subcontratado;



3) empresa expressamente declarada inidônea por qualquer órgão da administração direta ou indireta federal, estadual ou municipal, ou que tenha suspenso seu direito de licitar ou impedida de contratar com o licitador.

4) servidor ou dirigente vinculado ao licitador;

5) consórcio de empresas.

08.3 Empresa que faz parte de um mesmo grupo econômico ou financeiro pode apresentar somente uma única proposta, sob pena de rejeição de todas.

09. APRESENTAÇÃO E ENTREGA DAS PROPOSTAS

09.1 A proponente arcará com todos os custos relativos à elaboração e submissão de sua proposta. O licitador não será responsável direta ou indiretamente por nenhum desses custos, independentemente do desenvolvimento do processo licitatório.

09.2 A proponente deverá entregar à Comissão de Licitação no local, data e hora fixados neste edital, os envelopes:

a) **ENVELOPE N.º 1 - HABILITAÇÃO PRELIMINAR;**

b) **ENVELOPE N.º 2 - PROPOSTA DE PREÇOS.**

Os envelopes deverão ser entregues fechados e inviolados, contendo em sua parte externa e frontal os dizeres:

RAZÃO SOCIAL
CONCORRÊNCIA N.º ____/20____
ENVELOPE N.º 1 – HABILITAÇÃO PRELIMINAR
DATA: ____ / ____ /20____

RAZÃO SOCIAL
CONCORRÊNCIA N.º ____/20____
ENVELOPE N.º 2 – PROPOSTA DE PREÇOS
DATA: ____ / ____ /20____

09.3 A proposta (*envelopes n.º 01 e n.º 02*) poderá ser entregue diretamente pela proponente à Comissão de Licitação ou enviada pelo correio ou outro serviço de entrega. Entretanto, a Comissão de Licitação não será responsável por qualquer perda de proposta (*envelopes n.º 01 e n.º 02*) enviada pelo correio ou outro serviço de entrega, ou pelo atraso na entrega da mesma.

09.4 A proposta, os demais documentos, bem como toda a correspondência trocada entre a proponente e o licitador deverão ser escritos em língua portuguesa. Documentos de apoio, como ilustrações, catálogos, folhetos e outros similares, podem ser versados em outro idioma desde que acompanhados de tradução (por tradutor juramentado) para o idioma português.



09.5 No horário estabelecido neste edital e aberto o primeiro envelope, nenhuma outra (s) proposta (s) (*envelopes n°01 e n°02*) será (ão) recebida (s).

10. HABILITAÇÃO PRELIMINAR - ENVELOPE N° 1

10.1 Os documentos necessários à habilitação poderão ser apresentados em original, cópia autenticada (em tabelião de notas ou pela Comissão de Licitação na sessão de recebimento das propostas em confronto com o original), ou publicação em órgão de imprensa e deverão estar com prazo de validade em vigor. Quando o prazo de validade não estiver expresso no documento, o mesmo será aceito desde que a data de emissão não seja anterior a 60 (*sessenta*) dias da data limite para o recebimento das propostas, exceto para o documento referente aos **itens 10.2, 1 “d”, “e” e “f”, 3 “d”, “f” e “g”, 4 “b” e “d”**. As folhas deverão, preferencialmente, estar numeradas em ordem crescente e rubricadas pela proponente.

10.2 Deverão estar inseridos no envelope n. ° 01:

1) Quanto à Habilitação Jurídica:

a) declaração, sob penas da lei, que não mantém em seu quadro de pessoal menores em horário noturno de trabalho ou em serviços perigosos ou insalubres, não mantendo, ainda, em qualquer trabalho, menores de 16 (dezesseis) anos, salvo na condição de aprendiz, a partir de 14 (quatorze) anos (*Modelo n° 13*).

b) declaração de compromisso de utilização de produtos e subprodutos de madeira de origem exótica, ou de origem nativa de procedência legal, (*Modelo n° 10*).

c) declaração de microempresa (*ME*), empresa de pequeno porte (*EPP*) ou equiparadas para os fins da Lei Complementar Federal n. ° 123/2006 (*Modelo n° 12*), quando for o caso.

d) prova de inscrição da proponente no Cadastro Nacional de Pessoa Jurídica do Ministério da Fazenda (CNPJ).

e) registro comercial, RG e CPF no caso de empresário individual.

f) ato constitutivo, estatuto ou contrato social em vigor, inclusive a última alteração contratual, devidamente registrada, em se tratando de sociedades empresariais, no caso de sociedades por ações acompanhado de documento de eleição dos seus administradores.

OBS: os documentos podem ser substituídos por certidão simplificada da Junta Comercial, desde que constem os nomes dos representantes legais do licitante e o ramo de atividade, com data de expedição não superior a 06 (seis) meses.

2) Quanto à Regularidade Fiscal e Trabalhista:

2.1) prova de regularidade com as fazendas públicas:



a) federal, mediante a apresentação de certidão conjunta negativa de débitos relativos a tributos federais e dívida ativa da União.;

b) estadual, mediante a apresentação de certidão de regularidade fiscal e a certidão negativa de dívida ativa de tributos estaduais emitida pela respectiva Secretaria de Estado da Fazenda do Estado da sede da empresa;

c) municipal, mediante a apresentação de certidão negativa emitida pela respectiva Secretaria de Fazenda da sede da empresa;

OBS: No caso em que a certidão negativa de débito de tributos/regularidade fiscal e a certidão negativa de dívida ativa forem unificadas, este documento único poderá ser apresentado.

2.2) prova de regularidade de débito expedida pelo INSS (CND) e prova de situação regular perante o Fundo de Garantia por Tempo de Serviço – FGTS (CRS);

2.3) prova de inexistência de débitos inadimplidos perante a Justiça do Trabalho – Certidão Negativa de Débitos Trabalhistas – CNDT;

OBS: No caso de a proponente pretender executar o contrato por meio de filial, deverão ser apresentados todos os documentos acima, tanto da matriz quanto da filial.

3) Quanto à Qualificação Técnica:

a) prova de registro no Conselho Regional de Engenharia e Agronomia – CREA e/ou Conselho de Arquitetura e Urbanismo – CAU;

b) declaração de recebimento de documentos (*Modelo n.º 02*);

c) atestado de visita (*Modelo n.º 03*), expedido pelo licitador. A proponente, por meio de representante devidamente habilitado junto ao CREA/CAU, quando da visita ao local da obra, deve obter, por sua exclusiva responsabilidade, toda a informação necessária para o preparo de sua proposta. A visita ao local deverá ser agendada pelo telefone (46)3536-8814 data limite para o agendamento 24/07/2020; **ou** declaração formal (*Modelo n.º 03.1*), assinada pelo responsável técnico da proponente, sob as penalidades da lei, de que tem pleno conhecimento das condições e peculiaridades inerentes à natureza dos trabalhos, assumindo total responsabilidade por esse fato e informando que não o utilizará para quaisquer questionamentos futuros que ensejem avenças técnicas ou financeiras com a contratante

d) atestado (s) e/ou declaração (ões), **em nome da proponente**, expedido (s) por pessoa jurídica de direito público ou privado, de execução de, no mínimo, uma obra de semelhante complexidade tecnológica e operacional equivalente ou superior às solicitadas no item 04.2, em quantidade igual ou superior conforme definido a seguir:

DESCRIÇÃO SERVIÇO	QUANTIDADE MÍNIMA
Pavimentação com Concreto Betuminoso Usinado a Quente - CBUQ	1.630,00 ton



OBS: Para atendimento das quantidades mínimas acima, a quantidade de cada um dos serviços deverá ser atendida em um do (s) atestado (s) ou declaração (ões), sendo permitida a soma das quantidades de um mesmo serviço com a apresentação de, no máximo, 3 (três) atestados ou declarações.

e) declaração de responsabilidade técnica, indicando o responsável técnico pela execução da obra (*Modelo n.º 04*) até o seu recebimento definitivo pelo licitador;

f) a declaração acima exigida deverá ser acompanhada de “Certificado de Acervo Técnico Profissional – CAT” do responsável (eis) técnico (s) indicado (s), emitido (s) pelo “Conselho Regional de Engenharia e Agronomia – CREA e/ou Conselho de Arquitetura e Urbanismo – CAU”, de execução de, no mínimo, uma obra de semelhante complexidade tecnológica e operacional equivalente ou superior à solicitada no item 04.2;

g) comprovação de vínculo, por meio de registro em carteira e ficha de registro ou contrato de prestação de serviços, entre o responsável técnico pela execução da obra e a proponente. Para dirigente ou sócio de empresa, tal comprovação poderá ser feita por meio da cópia da ata da assembleia de sua investidura no cargo ou contrato social.

h) relação de disponibilidade de veículos, máquinas e equipamentos a serem disponibilizados para a execução da (s) obra (i), conforme Anexo I, caso não conste a relação mínima neste anexo, a proponente deverá apresentar sua relação de veículos, máquinas e equipamentos conforme análise do projeto, constando o nome, n.º do RG, assinatura do responsável legal e nome, número do registro no CREA/CAU e assinatura do responsável técnico indicado, com declaração expressa de sua disponibilidade durante a execução, sob pena de inabilitação (*Modelo n.º 15*);

i) cronograma de utilização de veículos, máquinas e equipamentos (*Modelo n.º 16*), devidamente preenchido, com base na relação de disponibilidade do item anterior, constando nome, n.º RG e assinatura do responsável legal pela empresa; e nome, número do registro no CREA/CAU e assinatura do responsável técnico indicado;

4) Quanto à Qualificação Econômica Financeira:

a) prova de capacidade financeira conforme *Modelo n.º 05*, apresentando as demonstrações contábeis do último exercício social. Deverão ser apresentados os índices de:

- liquidez geral (*LG*); liquidez corrente (*LC*); e Solvência Geral(*SG*),

tais índices serão calculados como se segue:

$$LG = (AC + RLP) / (PC + ELP)$$

$$LC = (AC / PC)$$



$$SG = (AC + AP + RLP) / (PC + ELP)$$

sendo :

AC - ativo circulante

PC - passivo circulante

AP - ativo permanente

RLP - realizável a longo prazo

ELP - exigível a longo prazo

Os índices deverão ser apresentados com 2 (duas) casas decimais, desprezando-se as demais, obedecendo-se os limites previstos no item 05;

b) demonstrações financeiras do último exercício social (balanço patrimonial anual com demonstrações contábeis de resultados), já exigível. O balanço patrimonial anual com as demonstrações contábeis, devidamente assinado por contabilista registrado no Conselho Regional de Contabilidade e o representante legal da empresa, deverá vir acompanhado dos termos de abertura e de encerramento do Livro Diário, devidamente registrados e assinados. O balanço das sociedades anônimas ou por ações deverá ser apresentado em publicação no Diário Oficial. O (s) mesmo (s) deverá (ã) ser assinado (s) por profissional da contabilidade registrado no Conselho Regional de Contabilidade.

c) certidão negativa de Falência expedida pelo distribuidor da sede da pessoa jurídica ou negativa de execução patrimonial expedida no domicílio da pessoa física, dentro do prazo de validade;

d) comprovação do patrimônio líquido de valor igual ou superior ao estabelecido no item 04.1;

OBS: o valor do patrimônio líquido poderá ser atualizado pela proponente, para a data limite estabelecida para o recebimento das propostas (envelopes n. °1 e n. ° 2), por meio de índices oficiais específicos para o caso;

e) declaração de que concorda com todas as condições estabelecidas no presente edital e documentos pertinentes, bem como, de inexistência de fatos supervenientes impeditivos da habilitação (*Modelo n. ° 06*), em anexo.

10.3 É vedada, sob pena de inabilitação, a indicação de um mesmo responsável técnico, ou utilização de seu acervo técnico, por mais de uma proponente.

10.4 O responsável técnico só poderá ser substituído se atendido o item 10.2, subitem 3, alíneas “e”, “f” e “g”, com expressa autorização do licitador.

11. PROPOSTA DE PREÇOS - ENVELOPE N. ° 2

11.1 Deverá ser apresentado um envelope n. ° 2, devidamente fechado e inviolado, contendo os documentos abaixo relacionados, em uma via original. As folhas deverão ser, preferivelmente, numeradas em ordem crescente e rubricadas por elemento credenciado da proponente.



1) Carta-proposta de Preços (*Modelo n. ° 07*), digitada ou impressa sem rasura e entrelinhas. Cada proponente deverá apresentar somente uma única carta-proposta de preços que deverá conter:

- a) razão social, CPNJ, endereço, telefone, e-mail, etc;
- b) data;
- c) preço global do objeto em moeda brasileira corrente, grafado em algarismos e por extenso;
- d) prazo de execução do objeto em dias;
- e) prazo de validade da proposta (*mínimo de 60 dias*), contados a partir da data limite estabelecida para o recebimento das propostas (*envelopes n. ° 1 e n. ° 2*) pela Comissão de Licitação.
- f) nome do titular ou do representante legalmente constituído com respectiva assinatura;

OBS: Em casos excepcionais, previamente à expiração do prazo original de validade da proposta, o licitador poderá solicitar às proponentes uma prorrogação específica no prazo de validade. A solicitação e as respostas deverão ser formuladas por escrito. No caso de a proponente recusar-se a estender o prazo de validade da proposta, sua proposta será rejeitada. Caso a proponente concorde com a dilação do prazo solicitado, não será permitido modificar a proposta, nem ser motivo para arguir futuramente qualquer alteração de preços.

2) Planilha de Serviços, impressa sem rasura e entrelinhas, deverá ser preenchida conforme (*Modelo n. ° 08*), com nome do titular ou do representante legalmente constituído com respectiva assinatura, conforme item 07.3. O licitante deverá apresentar a planilha, obrigatoriamente, contendo as quantidades e a descrição completa de todos os itens na forma constante na planilha de serviços, sob pena de desclassificação.

3) Cronograma Físico-Financeiro (*Modelo n. ° 09*), devidamente preenchido, constando o nome, número do registro no CREA/CAU e assinatura do responsável técnico indicado; e o nome, número do RG e assinatura do responsável legal pela empresa.

12. DISPOSIÇÕES REFERENTES À PROPOSTA DE PREÇOS

12.1 A apresentação da proposta de preços na licitação será considerada como evidência de que a proponente examinou completamente os projetos, as especificações e demais documentos, que os comparou entre si, que obteve as informações necessárias sobre qualquer ponto duvidoso e que os documentos da licitação lhe permitiram preparar uma proposta de preços completa e satisfatória.

12.2 Os serviços deverão ser relacionados na planilha de Serviços (*Modelo n. ° 08*), na coluna "DISCRIMINAÇÃO DOS SERVIÇOS".

12.3 As quantidades deverão ser relacionadas na Planilha de Serviços (*Modelo n. ° 08*), na coluna "QUANTIDADES".

12.4 Os preços unitários propostos deverão ser relacionados na Planilha de Serviços (*Modelo n. ° 08*), na coluna "PREÇO UNITÁRIO", e deverão ser apresentados para cada serviço, de conformidade com o projeto, as especificações e as demais peças fornecidas pelo licitador.



12.5 Deverão estar incluídos nos preços unitários: materiais, equipamentos, aparelhos, ferramentas, instrumentos, materiais de consumo, mão-de-obra, dissídios coletivos, seguros em geral, encargos de legislação social, trabalhista, previdenciária, infortúnio do trabalho, hospedagem, locomoções, tributos, administração, lucro e quaisquer outras despesas necessárias não especificadas neste Edital, mas julgadas essenciais à execução da obra.

12.6 Os preços parciais deverão ser relacionados na Planilha de Serviços (*Modelo n.º 08*), na coluna “PREÇO PARCIAL” e será obtido pela multiplicação da quantidade pelo preço unitário.

12.7 Os preços subtotais deverão ser relacionados na Planilha de Serviços (*Modelo n.º 08*) na coluna “PREÇO SUBTOTAL” e serão a soma dos preços parciais de cada grande item da planilha de serviços.

12.8 O preço total deverá ser relacionado na Planilha de Serviços (*Modelo n.º 08*) na coluna “PREÇO TOTAL” e será a soma dos preços subtotais de cada grande item da planilha de serviços.

12.9 Fica entendido que os projetos, as peças gráficas, as especificações técnicas, memoriais e todos os documentos são complementares entre si, de modo que qualquer detalhe, que se mencione em um e se omita em outro, será considerado especificado e válido.

12.10 Antes do início dos serviços deverá ser apresentada à fiscalização o projeto de massa asfáltica (traço), baseado pelo Método Marshall, de todas as misturas das camadas do revestimento asfáltico, produzidas em conformidade com as especificações do DER-PR e/ou DNIT, atendendo as condições indicadas no projeto, com as devidas adaptações inerentes a disponibilidade de materiais na região.

12.11 Os projetos que gerarem alterações de quantidades deverão ser analisadas pelo Município e aprovadas pelo PARANACIDADE, as quais serão conferidas com o orçamento original, podendo gerar alteração no valor contratual.

13. RECEPÇÃO E ABERTURA DAS PROPOSTAS

13.1 No local, dia e hora fixados neste edital, a Comissão de Licitação receberá os envelopes n.º 1 e n.º 2, fechados e inviolados, de cada proponente. Rubricará, juntamente com os representantes que assim o desejarem, o **envelope n.º 2** que contém as propostas de preços e procederá à abertura dos **envelopes n.º 1** que contém a documentação de habilitação que será submetida ao exame da Comissão de Licitação e das proponentes interessadas.

13.2 Juntamente com o recebimento dos envelopes n.º 1 e n.º 2 o representante da proponente, se não for membro integrante da diretoria e querendo participar ativamente (*com poderes legais para representar a proponente*) da sessão, deverá apresentar à Comissão de Licitação a credencial (*Modelo n.º 01*) com firma reconhecida, ou por meio de procuração passada em cartório. **A credencial é documento avulso e não deve estar inserida em nenhum dos envelopes.**



13.3 Uma mesma pessoa não poderá representar mais de uma proponente.

13.4 Em nenhuma hipótese será concedido prazo para apresentação ou substituição de documentos exigidos e não inseridos nos **envelopes n.º 1 e n.º 2**, ressalvados os erros e omissões sanáveis. No entanto, é facultado à Comissão de Licitação realizar diligências destinadas a esclarecer a instrução do processo licitatório, em qualquer fase da licitação, solicitar informações ou esclarecimentos complementares que julgar necessários, bem como, solicitar o original de documento da proponente, devendo a mesma apresentá-lo num prazo máximo de 48 (*quarenta e oito*) horas, a partir do recebimento da solicitação.

13.5 Após a rubrica dos documentos, a Comissão de Licitação oportunizará aos representantes presentes a possibilidade de analisar a documentação de habilitação dos demais proponentes, que poderão impugnar, por escrito, algum documento apresentado em desacordo com o edital. Não havendo manifestação por parte dos proponentes, a Comissão encerrará a sessão informando que o resultado do julgamento da habilitação será encaminhado aos interessados pelos meios usuais de comunicação (*edital, e-mail e publicação na imprensa oficial*).

13.6 Será lavrada ata circunstanciada da sessão, que registrará as impugnações, observações e demais ocorrências, e será assinada pela Comissão de Licitação e pelas proponentes presentes que assim o desejarem.

13.7 Será inabilitada a proponente que deixar de apresentar qualquer documento exigido, exceto o do **item 13.2**, desde que a informação que nele deveria estar contida, certificada ou atestada não puder ser suprida por outro documento apresentado ou estar disponível em site oficial. Não serão aceitos protocolos em substituição a documentos.

13.8 A ausência de assinatura em documento emitido pela proponente poderá ser suprida se o representante estiver presente na sessão e possuir poderes para ratificar o ato, devendo tal fato ser registrado em ata.

13.9 Serão aceitas as certidões em original, cópia autenticada ou obtidas pela Internet, dentro do prazo de validade, sujeitando-as às verificações caso necessário. No caso de divergência entre os dados constantes da certidão apresentada e os dados constantes da verificação, prevalecerá esta.

13.10 Se todas as proponentes forem inabilitadas a Comissão de Licitação poderá fixar o prazo de 8 (oito) dias úteis para apresentação de nova documentação.

13.11 A partir da divulgação do resultado do julgamento, as proponentes terão o prazo de 05 (cinco) dias úteis para interposição de recurso, se assim o desejarem, observando-se o disposto no Art. 109 da Lei Federal n.º 8.666/1993. Não havendo recursos, ou definitivamente julgados, a Comissão comunicará às proponentes a data da sessão de abertura dos **envelopes n.º 2**, por meio dos meios usuais de comunicação (*edital, e-mail e/ou publicação na imprensa oficial*).

13.12 Caso a Comissão de Licitação conclua o exame dos documentos de habilitação na própria sessão, anunciará o respectivo resultado. Se todas as participantes renunciarem ao prazo para



interposição de recurso, quanto à fase de habilitação preliminar, mediante manifestação expressa a constar na respectiva ata que deverá ser assinada por todos, a Comissão de Licitação devolverá, mediante recibo ou protocolo, às proponentes inabilitadas, os respectivos envelopes n.º 2. Ato contínuo, proceder-se-á a abertura dos envelopes das proponentes habilitadas.

14. ABERTURA DO ENVELOPE N.º 2 - PROPOSTA DE PREÇOS

14.1 Na data fixada para a sessão de abertura dos **envelopes n.º 2**, a Comissão de Licitação devolverá à proponente não habilitada o respectivo **envelope n.º 2**, fechado e inviolado. Caso a proponente não habilitada não se fizer representar neste ato, o envelope será devolvido pelos meios convencionais, após a homologação da licitação.

14.2 A Comissão de Licitação procederá à abertura dos **envelopes n.º 2** das proponentes habilitadas, examinará a documentação apresentada, lendo em voz alta o nome da proponente, o objeto, o preço global, o prazo de execução e o prazo de validade de cada proposta. Os documentos serão rubricados pela Comissão de Licitação e pelos representantes das proponentes presentes.

14.3 Da reunião de abertura dos **envelopes n.º 2** será lavrada ata circunstanciada que será assinada pela Comissão de Licitação e representantes das empresas proponentes presentes.

14.4 O critério a ser utilizado no julgamento das propostas será o menor preço global analisado, desde que cumprido o exigido no edital. A Comissão de Licitação poderá relevar, numa proposta, qualquer informalidade, não harmonização ou irregularidade de natureza secundária, formal, que não constituam um desvio significativo, desde que não prejudique ou afete a classificação relativa de qualquer outra proponente.

14.5 A ausência de assinatura na proposta, planilha ou cronograma físico-financeiro poderá ser suprida se o representante estiver presente na sessão e possuir poderes para ratificar o ato, devendo tal fato ser registrado em ata.

14.6 A Comissão de Licitação fará a conferência da proposta de preços, planilha de serviços e cronograma físico-financeiro. Constatado erro aritmético ou de anotação no preenchimento, serão efetuadas as devidas correções.

14.7 No caso de haver divergência entre o preço grafado em algarismos e o grafado por extenso, prevalecerá o último, a menos que, na opinião da Comissão de Licitação, exista um erro grosseiro e óbvio, ou, ainda, na omissão de um desses valores (algarismo ou extenso), a proposta será válida desde que não haja dúvidas sobre o preço apresentado.

14.8 Se existir diferença entre a quantidade proposta e a exigida no edital, prevalecerá esta.

14.9 Se existir erro aritmético na multiplicação da quantidade pelo preço unitário, o preço unitário prevalecerá, a não ser que, na opinião da Comissão de Licitação, exista um erro grosseiro e óbvio no preço unitário. Neste caso, o preço parcial cotado prevalecerá e o preço unitário será corrigido.



14.10 Nos casos em que houver diferença entre o preço global indicado na planilha de serviços e o preço global analisado, prevalecerá este.

14.11 Se o valor de um grande item (**item 04.3**) ultrapassar o percentual máximo admissível estabelecido, a diferença entre o valor proposto pela proponente e o máximo admissível será remanejado para a última parcela do cronograma físico-financeiro.

14.12 A Comissão de Licitação fará a conferência do cronograma físico-financeiro e procederá a correção se constatado erro, desequilíbrio físico-financeiro e/ou a necessidade de ajuste face o contido no **item 04.3**. A simples correção de erro, desequilíbrio físico-financeiro e/ou de ajuste não acarretará a desclassificação da mesma.

14.13 O cronograma físico-financeiro corrigido deverá ser aceito expressamente pela proponente. Caso rejeite a correção, a sua proposta será desclassificada.

14.14 Será desclassificada a proposta:

- a) elaborada em desacordo com o presente edital;
- b) cujo valor global analisado for superior ao estabelecido no **item 04.1**;
- c) que proponha qualquer oferta de vantagens não previstas no edital;
- d) que apresentar preços ou vantagens baseadas nas ofertas das demais proponentes;
- e) que apresente preços unitários simbólicos, irrisórios ou de valor zero;
- f) que não aceite correção do cronograma físico-financeiro;
- g) que venha a ser considerada inexecutável pela Comissão de Licitação, após procedimento para apurar a viabilidade técnica e econômica do preço global proposto, quando for razoável concluir que a proponente não é capaz de executar o Contrato ao preço de sua oferta.

14.15 Consideram-se inexecutáveis as propostas cujos preços globais analisados sejam inferiores a 70% (setenta por cento) do menor dos seguintes valores:

- a) média aritmética dos preços globais analisados, das propostas superiores a 50% (cinquenta por cento) do preço orçado pelo licitador, ou
- b) preço global orçado pelo licitador.

14.16 A proponente deverá estar apta, quando solicitada pela Comissão de Licitação, a apresentar uma detalhada composição de preços unitários que demonstrem a viabilidade técnica e econômica do preço global proposto para a obra. A composição de preço deverá ser entregue por escrito ao presidente da Comissão de Licitação, no prazo a ser fixado pela mesma, após o recebimento da solicitação. A não apresentação da composição detalhada dos preços unitários será considerada como prova da inexecutabilidade da proposta de preço.

14.17 Da proponente vencedora, cujo preço global analisado for inferior a 80% (oitenta por cento) do menor preço a que se referem as alíneas "a" e "b" do **item 14.15**, será exigida, para assinatura do contrato, prestação de garantia adicional igual à diferença entre o valor resultante do **item 14.15** e o preço global analisado.



14.18 Se todas as propostas de preços forem desclassificadas, a Comissão de Licitação poderá fixar o prazo de 8 (oito) dias úteis para apresentação de nova proposta de preços.

14.19 Ocorrendo empate no preço global analisado entre duas ou mais propostas de preços, a Comissão de Licitação procederá ao sorteio em sessão pública, para se conhecer a ordem de classificação, desde que não ocorra o disposto no **item 15**.

14.20 A classificação das propostas será comunicada às proponentes através dos meios usuais de comunicação (*edital, e-mail e publicação na imprensa oficial*). A partir da divulgação do resultado do julgamento, as proponentes terão o prazo de 05 (cinco) dias úteis para interposição de recurso, se assim o desejarem, observando-se o disposto no Art. 109 da Lei Federal n.º 8.666/1993.

14.21 Não havendo recursos, ou definitivamente julgados, será declarado o vencedor.

15. DA COMPROVAÇÃO DA REGULARIDADE FISCAL E DO DIREITO DE PREFERÊNCIA DAS MICROEMPRESA (ME), EMPRESA DE PEQUENO PORTE (EPP) OU EQUIPARADAS

15.1 As Microempresas, Empresa de Pequeno Porte ou Equiparadas deverão apresentar toda a documentação exigida para efeito de comprovação de sua regularidade fiscal e trabalhista (**item 10.2, 2.1 "a" e "b"**), mesmo que apresente alguma restrição.

15.2 Será assegurado, como critério de desempate, a preferência de contratação para as ME, EPP ou equiparadas.

15.3 Considerar-se-á empate quando as propostas apresentadas por microempresa, empresas de pequeno porte ou equiparadas sejam iguais ou até 10% (*dez por cento*) superiores à proposta de menor preço classificada, desde que esta não tenha sido apresentada por outra ME, EPP ou equiparadas.

15.4 Ocorrendo o empate acima descrito, a ME, EPP ou equiparadas melhor classificada poderá apresentar nova proposta de preço inferior à menor proposta classificada, na própria sessão se presente o representante com poder para ofertar nova proposta ou no prazo de 24 horas se não estiver presente. Uma vez apresentada nova proposta em valor inferior será considerada vencedora do certame e adjudicado o objeto em seu favor.

15.5 No caso de ME, EPP ou equiparadas ser declarada vencedora do certame e havendo alguma restrição na comprovação de sua regularidade fiscal e trabalhista, ser-lhe-á concedido prazo de 05 (cinco) dias úteis, prorrogáveis por igual período a critério do licitador, para a regularização da restrição e emissão de eventuais certidões negativas ou positivas com efeitos de negativa.

15.6 As certidões deverão ser entregues à Comissão de Licitação dentro do prazo acima, para efeito de posterior assinatura de contrato, sob pena de decair o direito à contratação da proponente e aplicação das sanções previstas no Art. 81 c/c Art. 87 da Lei Federal n.º 8.666/1993.



15.7 Após a entrega das certidões e análise quanto à regularidade fiscal e trabalhista da proponente, a Comissão de Licitação decidirá quanto à habilitação final da mesma, que será comunicada às proponentes por meio dos meios usuais de comunicação (*edital, e-mail e publicação na imprensa oficial*). A partir da divulgação do resultado do julgamento as proponentes terão o prazo de 05 (*cinco*) dias úteis para interposição de recurso, se assim o desejarem, observando-se o disposto no Art. 109 da Lei Federal n.º 8.666/1993.

15.8 Caso a proponente vencedora não apresente os documentos exigidos no item 15.6, ou não ocorrendo a contratação ou a apresentação de nova proposta de preços pela ME, EPP ou equiparadas melhor classificada, serão convocadas as ME, EPP ou equiparadas remanescentes que se enquadrem na hipótese do **item 15.4**, segundo a ordem de classificação.

15.9 Na hipótese de não contratação de ME, EPP ou equiparadas, nos termos dos itens anteriores, o objeto será adjudicado em favor da proposta de menor preço originalmente vencedora do certame.

16. ADJUDICAÇÃO E CONTRATAÇÃO

16.1 A execução da obra dar-se-á mediante termo de Contrato de Empreitada, a ser firmado entre o licitador e a proponente vencedora da licitação, após análise desta licitação pelo PARANACIDADE.

16.2 A proponente vencedora será convocada para assinar o termo de Contrato de Empreitada (Modelo n.º 14), dentro do prazo máximo de 5 (*cinco*) dias úteis, sob pena de decair do direito de contratação e sujeitando-se às penalidades previstas em lei.

16.3 A proponente vencedora deverá apresentar para celebração do contrato, quitação de débito junto ao Conselho Regional de Engenharia e Agronomia – CREA e/ou Conselho de Arquitetura e Urbanismo – CAU, ou visto, quando a empresa não tiver sede no Estado do Paraná.

16.4 É facultado ao licitador, quando a convocada não assinar o termo de Contrato, convocar as proponentes remanescentes, na ordem de classificação, para fazê-lo em igual prazo e nas mesmas condições propostas pelo primeiro classificado, ou solicitar a revogação da presente licitação independentemente da cominação prevista no Art. 81 da Lei Federal n.º 8.666/1993.

17. GARANTIA DE EXECUÇÃO E ADICIONAL

17.1 A proponente vencedora deverá apresentar, na assinatura do termo de Contrato de Empreitada, a formalização da garantia de execução e da garantia adicional, se houver, que servirá de garantia à fiel observância das obrigações contratuais.

17.2 O valor da garantia de execução será obtido pela aplicação de 5% (*cinco por cento*) sobre o valor contratual, acrescido da garantia adicional se houver (*subitem 14.17*).



17.3 O recolhimento da garantia de execução e da garantia adicional, se houver, deverá ser efetuada nos termos do Art. 56, § 1º, I, II e III da Lei Federal n.º 8.666/1993.

17.4 Qualquer majoração do valor contratual obrigará a contratada a depositar, nas mesmas modalidades do item anterior, valor correspondente a 5% (*cinco por cento*) do valor da alteração. No caso de redução do valor contratual, poderá a contratada ajustar o valor da garantia de execução, se assim o desejar. No caso de prorrogação dos prazos contratuais, as garantias deverão ser devidamente prorrogadas.

17.5 A contratada perderá a garantia de execução e a garantia adicional, se houver, quando:

- a) da inadimplência das obrigações e/ou rescisão unilateral do Contrato de Empreitada;
- b) quando do não recebimento provisório e definitivo e/ou não aceitação da obra pelo licitador.

17.6 A devolução da garantia de execução ou o valor que dela restar, dar-se-á por requerimento mediante a apresentação de:

- a) termo de recebimento definitivo;
- b) certidão negativa de débitos expedida pelo INSS, referente ao objeto contratado concluído;
- c) comprovantes, nos casos previstos, de ligações definitivas de água e/ou energia elétrica. As despesas referentes ao consumo de água e energia, durante a execução do objeto, são de inteira responsabilidade da contratada.

18. PRAZOS

18.1 Na contagem dos prazos previstos neste edital, excluir-se-á o dia da publicação/notificação/convocação e incluir-se-á o dia do vencimento. Só se iniciam ou vencem os prazos referidos neste edital em dia de expediente no licitador.

18.2 O prazo máximo para o início dos serviços é do 11º (*décimo primeiro*) dias a contar da data de assinatura do Contrato de Empreitada.

18.3 O prazo de execução do objeto será contado a partir do 11º (*décimo primeiro*) dia da data de assinatura do Contrato de Empreitada.

18.4 O prazo de execução da obra poderá ser alterado nos casos especificados na Cláusula Quarta da minuta do Contrato de Empreitada.

19. DA FISCALIZAÇÃO, TESTES, REUNIÕES DE GERENCIAMENTO, COMUNICAÇÃO

19.1 A proponente deve respeitar rigorosamente as normas estabelecidas nas especificações técnicas que integram o edital, bem como garantir a qualidade de todos os materiais e serviços executados, em conformidade com as normas e especificações do DNIT, por meio da relação de ensaios necessários conforme Anexo I do contrato, parte integrante deste edital.



19.2 Durante a execução da obra, todos os consumos de materiais das misturas serão reavaliados através de ensaios. Os serviços somente serão aceitos e medidos se forem executados dentro da margem de tolerância, conforme especificações do DER-PR e/ou DNIT.

19.3 Os consumos de materiais aferidos através de ensaios, quando executados a menor do que os quantitativos contratados, desde que aceitos tecnicamente pela fiscalização, serão glosados e descontados nas medições. Consumos acima dos quantitativos contratados só serão aceitos se forem previstos e aprovados pelo Município e PARANACIDADE, antes da execução.

20. SEGURANÇA E MEDICINA DO TRABALHO

20.1 A segurança e medicina do trabalho está disciplinada na Cláusula Décima Quarta da minuta do Contrato de Empreitada.

21. PLACAS DE OBRA

21.1 O fornecimento e instalação das placas de obra está disciplinada na Cláusula Sexta da minuta do Contrato de Empreitada, modelo anexo.

21.2 As placas deverão ser afixadas, em local visível, preferencialmente no acesso principal do empreendimento ou voltadas para a via que favoreça a melhor visualização e deverão ser mantidas em bom estado de conservação, inclusive quanto à integridade do padrão das cores, até a realização da medição final, substituindo-as ou recuperando-as quando verificado o seu desgaste, precariedade, por solicitação do PARANACIDADE, ou ainda ter seus valores descontados, caso sejam removidas.

22. PAGAMENTO

22.1 O pagamento dos serviços será efetuado em moeda brasileira corrente, até 05 (*cinco*) dias úteis, após recepção do recurso financeiro pelo município e a apresentação correta de cada fatura dos serviços executados e documentos pertinentes, devidamente protocolados, desde que cumpridas às cláusulas contratuais e obedecidas às condições para liberação das parcelas.

22.2 O faturamento deverá ser protocolado, em 01 (*uma*) via, no protocolo geral na sede do licitador e deverá ser apresentado, conforme segue, de modo a padronizar condições e forma de apresentação:

a) nota fiscal/fatura, com discriminação resumida dos serviços executados, número da licitação, número do contrato, discriminação dos impostos e encargos que serão retidos pelo município e incidentes sobre o objeto contratado, e outros dados que julgar convenientes, não apresentar rasura e/ou entrelinhas e ser certificada pelo Responsável Técnico;

b) cópia da guia de recolhimento da Previdência Social – GPS do(s) mês(es) de execução por obra(s), devidamente quitada(s), de conformidade com o relatório do SEFIP/GFIP com as folhas detalhadas e resumidas da obra contratada, bem como comprovante(s) de transmissão do(s) arquivo(s) para a Caixa Econômica Federal, e cópia(s) da(s) guia(s) de recolhimento do Fundo.



de Garantia por Tempo de Serviço - FGTS do(s) último(s) recolhimento(s) devido(s), devidamente quitada(s), de conformidade com o demonstrativo de dados referentes ao FGTS/INSS, exclusivo da obra contratada;

OBS: Deverão ser apresentados os comprovantes de recolhimento de INSS e FGTS da obra contratada, devidos em todos os meses, contados entre a data de assinatura do contrato e o primeiro pagamento e entre um pagamento e outro, e não apenas o comprovante do último recolhimento realizado.

- c) prova de inexistência de débitos inadimplidos perante a Justiça do Trabalho – Certidão Negativa de Débitos Trabalhistas – CNDT;
- d) cópia da folha de pagamento dos empregados da obra contratada;
- e) a liberação da primeira parcela fica condicionada à apresentação:
 - e.1) da ART pela CONTRATADA;
 - e.2) comprovação de abertura da matrícula CEI/CNO junto à Receita Federal, com os dados conforme contrato;
 - e.3) da quitação junto ao FGTS/CEF, por meio do CRS.
- f) a liberação da última parcela fica condicionada à apresentação:
 - f.1) da certidão negativa de débitos, expedida pela Receita Federal, referente ao objeto contratado concluído (em caso de obra civil a CND deverá conter a metragem da obra conforme projeto/área de reforma/área de acréscimo/área nova);
 - f.2) do Termo de Recebimento Provisório;
 - f.3) de comprovante, nos casos previstos, de ligações definitivas de água e energia elétrica. As despesas referentes ao consumo de água e energia, durante a execução do objeto, são de inteira responsabilidade da CONTRATADA.
- g) no mês em que ocorrer entrega de produtos ou subprodutos de madeira, sob pena de não serem medidos e pagos os serviços realizados, e sem prejuízo das penalidades previstas neste Edital, deverão ser entregues os seguintes documentos:
 - g.1) original (is) ou cópia (s) autenticada (s) da (s) Nota (s) Fiscal (is) de aquisição dos referidos materiais;
 - g.2) declaração de fornecimento de produtos e subprodutos de madeira de origem exótica ou de origem nativa de procedência legal (*Modelo n.º 11*);
 - g.3) original da primeira via da ATPF – Autorização de Transporte de Produtos Florestais, expedida pelo Instituto Brasileiro de Meio Ambiente e dos Recursos Naturais Renováveis – IBAMA;
 - g.4) comprovante do Cadastro Técnico Federal do Instituto Brasileiro de Meio Ambiente e dos Recursos Naturais Renováveis – IBAMA, do fornecedor de produtos ou subprodutos de madeira de origem nativa.
- h) declaração de realização de ensaios – firmada pelo CONTRATANTE e pelo responsável da CONTRATADA;



i) laudos devidamente assinados pelo profissional responsável, conforme ART específica e quitada, quando o faturamento ocorrer após a realização de ensaio, conforme relação constante na planilha orçamentária.

23. DO RECEBIMENTO DOS SERVIÇOS

23.1 O recebimento provisório e definitivo da obra estão disciplinadas na Cláusula Décima Sexta da minuta do Contrato de Empreitada.

24. PENALIDADES

24.1 As penalidades a serem aplicadas por descumprimento contratual estão disciplinadas na Cláusula Décima Nona da minuta do Contrato de Empreitada.

25. RESCISÃO

25.1 O licitador se reserva o direito de rescindir o contrato, independentemente de interpelação judicial, nos casos definidos na Cláusula Vigésima Primeira da minuta de Contrato de Empreitada.

26. DISPOSIÇÕES GERAIS

26.1 O licitador se reserva o direito de revogar ou anular esta licitação, parcial ou totalmente, sem que caiba a proponente o direito de qualquer reclamação ou indenização.

26.2 O licitador poderá declarar a licitação deserta ou fracassada, quando, respectivamente, não ocorrerem proponentes à licitação ou nenhuma das propostas de preços satisfizer o objeto.

26.3 A participação nesta licitação implica a aceitação integral e irrevogável dos termos do edital.

26.4 Durante a fase licitatória a Comissão de Licitação, a seu exclusivo critério, poderá efetuar vistorias nas instalações das proponentes.

26.5 Fica estabelecido que toda e qualquer informação, esclarecimento ou dado fornecidos verbalmente por servidores/empregados do licitador não serão considerados como argumento para impugnações, reclamações ou reivindicações por parte das proponentes.

26.6 As marcas comerciais dos materiais constantes nos projetos, nas especificações técnicas, nos memoriais e nos orçamentos, quando citadas, são protótipos comerciais que servem, exclusivamente, para indicar o tipo de material a empregar. Portanto, serão aceitos materiais com qualidade, característica e tipo equivalentes ou similares.


26.7 Quando qualquer objeto de valor histórico ou valor significativo venha a ser descoberto, em qualquer parte do canteiro de obras e/ou local em que está sendo executado o objeto do presente edital, a Contratada deverá notificar à fiscalização e aguardar instruções sobre os procedimentos a serem seguidos.



26.8 Caso as datas previstas para a realização de sessões na presente licitação sejam declaradas feriado ou ponto facultativo, serão realizadas no primeiro dia útil subsequente.

26.9 Os casos omissos serão resolvidos pela Comissão de Licitação à luz da legislação, da jurisprudência e da doutrina aplicáveis à espécie.

Dois Vizinhos, 25 de junho de 2020.



Raul Camilo Isotton



MODELO N° 01

CARTA-CREDENCIAL

Local, ___ de ___ de 20__

À Comissão de Licitação

Ref.: Edital de Concorrência n° ___ / _____

Prezados Senhores,

O abaixo assinado, (inserir o nome completo), carteira de identidade (inserir o número e órgão emissor), na qualidade de responsável legal pela proponente (inserir nome da proponente), vem, pela presente, informar a V. S^{as} que o senhor (inserir o nome completo), carteira de identidade (inserir onúmero e órgão emissor), é a pessoa designada por nós para acompanhar a sessão de abertura e recebimento da documentação de habilitação e propostas de preços, para assinar as atas e demais documentos, **com poderes específicos para ratificar documentos e renunciar prazos recursais (opcional)** a que se referir à licitação em epígrafe.

Atenciosamente,

(Nome, RG n° e assinatura do responsável legal).

(Nome, RG n° e assinatura do representante legal).

Obs.: firma reconhecida do responsável legal



MODELO Nº 02

DECLARAÇÃO DE RECEBIMENTO DE DOCUMENTOS

Ref.: Edital de Concorrência nº ____/____

O signatário do presente, o senhor (inserir o nome completo), representante legalmente constituído da proponente (inserir o nome da proponente), declara que a mesma recebeu toda a documentação e tomou conhecimento de todas as informações e condições necessárias à execução do objeto da Concorrência supramencionada.

Local, __ de __ de 20__.

(Nome, RG nº e assinatura do responsável legal) .



MODELO Nº 03

ATESTADO DE VISITA

Ref.: Edital de Concorrência nº /

Declaramos que o Responsável Técnico (*inserir o nome completo*), CREA/CAU nº (*inserir o número*) da proponente (*inserir o nome da proponente*), devidamente credenciado, visitou o local da execução da obra, objeto da Concorrência em epígrafe.

Local, de de 20 .

(Nome, RG nº e assinatura do responsável pelo licitador).

(Nome, nº CREA/CAU, e assinatura do Responsável Técnico habilitado da proponente)



MODELO Nº 03.1

DECLARAÇÃO FORMAL DE DISPENSA

Concorrência Nacional nº 010/2020

Objeto: Pavimentação asfáltica sobre pedras irregulares, com área de 32.652,00m², incluindo serviços preliminares, terraplenagem, base/sub base, revestimento, sinalização de trânsito e ensaios tecnológicos, no local estrada de ligação para São Francisco do Bandeira entre a Vila Canarinho e Vila São Braz.

Nome da Empresa:

CNPJ nº:

Endereço:

Fone:

Fax:

E-mail:

O representante técnico da (inserir o nome da proponente) Sr. (a) (*inserir o nome do representante*), devidamente habilitado junto ao CREA/CAU, **DECLARA** que renuncia à Visita Técnica aos locais e/ou instalações do objeto licitado, de que tem pleno conhecimento das condições e peculiaridades inerentes à natureza dos trabalhos, assumindo total responsabilidade por esse fato e informando que não o utilizará para quaisquer questionamentos futuros que ensejem avenças técnicas e/ou financeira para com a Contratante.

, de de 20 .

(Nome, nº CREA/CAU, e assinatura do Responsável Técnico)



MODELO N° 04

DECLARAÇÃO DE RESPONSABILIDADE TÉCNICA

Ref.: Edital de Concorrência n° ___ / _____

Conforme o disposto no Edital em epígrafe e de acordo com a Resolução n° 218 de 29/06/73 e n° 317, de 31/10/86, do CONFEA - Conselho Federal de Engenharia, Arquitetura, e Agronomia, declaramos que o responsável técnico pela obra, caso venhamos a vencer a referida licitação, é:

N°	Nome	Especialidade	CREA /CAU N°	Assinatura do responsável técnico

Declaramos, outrossim, que o (s) profissional (ais) acima relacionado (s) pertence (m) ao nosso quadro técnico de profissionais/ contrato de prestação de serviços.

Local, ___ de ___ de 20 ___.

(Nome, RG n° e assinatura do responsável legal)



MODELO N° 05

CAPACIDADE FINANCEIRA

Ref.: Edital de Concorrência n° ____/____

Declaramos que as demonstrações abaixo correspondem a real situação da proponente. Esses índices foram obtidos no balanço do último exercício social.

Declaramos, ainda, que a qualquer tempo, desde que solicitado pelo licitador, nos comprometemos a apresentar todos os documentos ou informações que comprovarão as demonstrações.

SÃO AS DEMONSTRAÇÕES:

Tipo de índice	Valor em reais	Índice
Liquidez geral (LG) $LG = (AC + RLP) / (PC + ELP)$		
Liquidez corrente (LC) $LC = AC / PC$		
Solvência Geral (SG) $SG = (AC + AP + RLP) / (PC + ELP)$		

AC - ativo circulante;
AP - ativo permanente;
PC - passivo circulante;

RLP - realizável a longo prazo;
ELP - exigível a longo prazo.

OBS: Os índices deverão ser apresentados com 2 (duas) casas decimais, desprezando-se as demais.

Local, ___ de ___ de 20__.

Representante legal
(Nome, RG n° e assinatura)

Contador
(nome, n° CRC e assinatura.)



MODELO N° 06

**DECLARAÇÃO DE SUJEIÇÃO AO EDITAL E INEXISTÊNCIA DE FATOS
SUPERVENIENTES IMPEDITIVOS DA HABILITAÇÃO**

Ref.: Edital de Concorrência n° ____ / ____

O signatário do presente, em nome da proponente (*inserir o nome da proponente*), declara, expressamente, que se sujeita às condições estabelecidas no edital de Concorrência e respectivos modelos, adendos, anexos e documentos e que acatará integralmente qualquer decisão que venha a ser tomada pelo licitador.

Declara, ainda, para todos os fins de direito, a inexistência de fatos supervenientes impeditivos da qualificação ou que comprometam a idoneidade da proponente nos termos do Artigo 32, parágrafo 2º, e Artigo 97 da Lei 8.666, de 21 de junho de 1993, e suas alterações, e que está ciente da obrigatoriedade de declarar ocorrências posteriores.

Local, ___ de ___ de 20__.

(Nome, RG n° e assinatura do responsável legal)



MODELO N° 07

(Razão social, endereço, telefone, e-mail e CNPJ/MF).

PROPOSTA DE PREÇOS

Local, ___ de ___ de 20__.

À Comissão de Licitação

Ref.: Edital de Concorrência n° ___ / ___

Prezados Senhores,

Apresentamos e submetemos à apreciação de V. S^{as} nossa proposta de preços, relativa à execução de ____, da licitação em epígrafe.

O preço global proposto para execução da obra objeto da licitação supramencionada é de R\$ (inserir o valor da proposta) (inserir o valor por extenso).

O prazo de execução do objeto é de (inserir o prazo de execução) (inserir o prazo de execução por extenso) dias contados a partir do 11º (décimo primeiro) dia da data de assinatura do Contrato de Empreitada.

O prazo de validade da proposta de preços é de (inserir o prazo de validade) (inserir o prazo de validade por extenso) dias a partir da data limite estabelecida para o recebimento das propostas (*envelopes n° 1 e n° 2*) pela Comissão de Licitação.

Atenciosamente,

(Nome, RG n° e assinatura do responsável legal)



MODELO Nº 08

PLANILHA DE SERVIÇOS

Ref.: Edital de Concorrência nº ___/___

MUNICÍPIO :

OBRA :

ITEM	CÓDIGO	ORIGEM	DISCRIMINAÇÃO DOS SERVIÇOS	UNID.	QUANT.	PREÇO UNITÁRIO (R\$)	PREÇO PARCIAL (R\$)	PREÇO SUBTOTAL (R\$)
PREÇO TOTAL								

(Nome, RG nº e assinatura do responsável legal) (nome, CREA/CAU nº e assinatura Responsável Técnico habilitado)



MODELO 09 - CRONOGRAMA FÍSICO FINANCEIRO

EDITAL DE CONCORRÊNCIA NACIONAL N° ____/200__ -

PROPONENTE :

MUNICÍPIO / LOCAL	ÁREA CONSTRUÍDA
OBJETO :	PRAZO DE EXECUÇÃO :

CÓDIGO	DISCRIMINAÇÃO DOS SERVIÇOS	PRAZO DE EXECUÇÃO (dias)								TOTAL		COEF INFL (
		30	60	90	120	150	180	210	SERVIÇO	ACUMULADO	
	R\$											
	%											
	R\$											
	%											
	TOTAL DA PARCELA											
	%											
	TOTAL ACUMULADO											
	%											

(carimbo, nome e assinatura do responsável legal)

(carimbo, nome, n° RG e CREA e assinatura do engenheiro)



MODELO Nº 10

**DECLARAÇÃO DE COMPROMISSO DE UTILIZAÇÃO DE PRODUTOS E
SUBPRODUTOS DE MADEIRA DE ORIGEM EXÓTICA OU DE ORIGEM NATIVA
DE PROCEDÊNCIA LEGAL**

À Comissão de Licitação

Ref.: Edital de Concorrência nº ____ / ____

Eu, (inserir o nome), RG (inserir o número do RG), legalmente nomeado representante da proponente (inserir o nome da proponente), CNPJ (inserir o número), para o fim de qualificação técnica no procedimento licitatório, na modalidade de Concorrência nº (inserir o número), declaro, sob as penas da lei, que para a execução do objeto da referida licitação somente serão utilizados produtos e subprodutos de madeira de origem exótica ou de origem nativa de procedência legal, decorrentes de desmatamento autorizado ou de manejo florestal aprovados por órgão ambiental competente integrante do Sistema Nacional do Meio Ambiente (SISNAMA), com autorização de transporte concedida pelo Instituto Brasileiro do Meio Ambiente e dos Recursos Naturais Renováveis – IBAMA, tendo ciência que o não atendimento da presente exigência na fase de execução do contrato poderá acarretar as sanções administrativas previstas nos artigos 86 a 88 da Lei Federal 8.666/93, e no artigo 72, § 8º, inciso V da Lei Federal 9.605/98, sem prejuízo das implicações de ordem criminal contempladas na referida lei.

Local, ____ de ____ de 20 ____.

(Nome, RG nº e assinatura do responsável legal pela proponente)



MODELO Nº 11

DECLARAÇÃO DE FORNECIMENTO DE PRODUTOS E SUBPRODUTOS DE MADEIRA DE ORIGEM EXÓTICA OU DE ORIGEM NATIVA DE PROCEDÊNCIA LEGAL

Ref.: Edital de Concorrência nº ____/____

Eu, (inserir o nome), RG (inserir o número do RG), legalmente nomeado representante da proponente (inserir o nome da proponente), CNPJ (inserir o número do CNPJ da proponente), declaro, sob as penas da lei, que para o fornecimento dos materiais, objeto do Contrato nº (inserir número), somente foram utilizados produtos e subprodutos de madeira de origem (inserir a origem- nativa ou exótica), de procedência legal, decorrentes de desmatamento autorizado ou de manejo florestal aprovados por órgão ambiental competente integrante do Sistema Nacional do Meio Ambiente (SISNAMA), com autorização de transporte concedida pelo Instituto Brasileiro do Meio Ambiente e dos Recursos Naturais Renováveis – IBAMA, tendo ciência que o não atendimento da presente exigência na fase de execução do contrato poderá acarretar as sanções administrativas previstas nos artigos 86 a 88 da Lei Federal 8.666/93, e no artigo 72, § 8º, inciso V da Lei Federal 9.605/98, sem prejuízo das implicações de ordem criminal contempladas na referida lei.

Local, ___ de ___ de 20__.

(Nome, RG nº e assinatura do responsável legal pela proponente)

Obs.: Este modelo será utilizado posteriormente somente pela proponente vencedora do certame, conforme item 22.2 letra “g” deste edital.



MODELO Nº 12

**DECLARAÇÃO MICROEMPRESA (ME), EMPRESA DE PEQUENO PORTE (EPP)
OU EQUIPARADAS**

Ref. : Edital de Concorrência nº ___/___

Objeto: (inserir o nome da obra, local, rua, número, cidade e outros).

O signatário do presente, o senhor (inserir o nome completo), representante legalmente constituído da proponente (inserir o nome da proponente), declara sob as penas da Lei, que a mesma está estabelecida sob o regime legal de ME, EPP ou equiparadas, conforme conceito legal e fiscal de nosso ordenamento pátrio, podendo usufruir os benefícios da Lei Complementar nº 123/06.

Local, ___ de ___ de 20__.

(Nome, RG nº e assinatura do responsável legal).



MODELO Nº 13

Ref. : Edital de Concorrência nº ___/___

Objeto: (inserir o nome da obra, local, rua, número, cidade e outros).

O signatário da presente, o senhor (inserir o nome completo), representante legalmente constituído da proponente (inserir o nome da proponente) declara, sob as penas da Lei, que não mantém em seu quadro de pessoal menores de 18 (dezoito) anos em horário noturno de trabalho ou em serviços perigosos ou insalubres, não mantendo ainda, em qualquer trabalho, menores de 16 (dezesesseis) anos, salvo na condição de aprendiz, a partir de 14 (quatorze) anos.

Local, de de 20__..

(Nome, RG nº e assinatura do responsável legal).



MODELO Nº 14

CONTRATO Nº /2020
**CONTRATO DE EMPREITADA DE OBRA POR
PREÇO GLOBAL, QUE ENTRE SI CELEBRAM
O MUNICÍPIO DE DOIS VIZINHOS E A** ,
NA FORMA ABAIXO:

O (inserir nome do contratante), situado na (inserir endereço), PR, CNPJ (inserir nº), a seguir denominado **CONTRATANTE**, neste ato representado por seu (inserir nome do representante legal), portador da cédula de identidade R.G. n.º (inserir nº), inscrito no CPF sob n.º (inserir nº), e a empresa (inserir nome da empresa), CNPJ (inserir nº), localizada na (inserir endereço), a seguir denominada **CONTRATADA**, representada por (inserir nome do representante legal) portador da cédula de identidade R.G. n.º (inserir nº), inscrito no CPF sob n.º (inserir nº), residente na (inserir endereço), firmam o presente Contrato de Empreitada com fundamento na Lei Federal n.º 8.666/1993, na proposta da CONTRATADA datada de (inserir data), protocolo n.º (inserir nº) conforme condições que estipulam a seguir:

CLÁUSULA PRIMEIRA - DO OBJETO

O objeto do presente Contrato é a execução de (inserir objeto), sob regime de empreitada por preço global, tipo menor preço, em consonância com os projetos, especificações técnicas e demais peças e documentos da licitação n.º 010/2020, fornecida pelo CONTRATANTE.

CLÁUSULA SEGUNDA - DO VALOR

O preço global para a execução do objeto deste Contrato, é de R\$ (inserir valor) (inserir valor por extenso), daqui por diante denominado “VALOR CONTRATUAL”.

CLÁUSULA TERCEIRA - DOS RECURSOS

As despesas com o fornecimento do objeto deste contrato correrão à conta dos recursos advindos da dotação orçamentária Código 03950, 03950 e 03953 - Conta 09.001.26.782.008.1070 - Fonte 00000, 00000 e 01036.

CLÁUSULA QUARTA - DO PRAZO DE EXECUÇÃO, DO INÍCIO DOS SERVIÇOS E PRORROGAÇÃO

A CONTRATADA obriga-se a entregar ao CONTRATANTE o objeto deste Contrato, inteiramente concluído, em condições de aceitação e de utilização, em até (inserir prazo de execução) dias, contados a partir do 11º (décimo primeiro) dia da data da assinatura do Contrato de Empreitada.

Parágrafo Primeiro



Os serviços deverão ser iniciados no máximo até 11º (décimo primeiro) dia contado a partir da data da assinatura do Contrato de Empreitada.

Parágrafo Segundo

Somente será admitida a alteração do prazo de execução diante:

- a) da alteração do projeto e/ou de especificações técnicas pelo CONTRATANTE;
- b) do aumento, por ato do CONTRATANTE, das quantidades inicialmente previstas, obedecidos os limites fixados na lei;
- c) do atraso no fornecimento de dados informativos, materiais e qualquer subsídio concernente ao objeto contratado, que estejam sob responsabilidade expressa do CONTRATANTE;
- d) da interrupção da execução do contrato ou diminuição do ritmo de trabalho por ordem e no interesse do CONTRATANTE;
- e) de impedimento de execução do contrato por fato ou ato de terceiro reconhecido pelo CONTRATANTE em documento contemporâneo à sua ocorrência;
- f) da superveniência de fato excepcional ou imprevisível, estranho à vontade das partes, que altere fundamentalmente as condições de execução do contrato;
- g) de outros casos previstos em lei.

Parágrafo Terceiro

Salvo exceções legais, as paralisações da execução do contrato somente podem ser determinadas pelo CONTRATANTE no seu interesse, e os documentos que as formalizam servirão como fundamento para a readequação/alteração dos prazos pactuados.

Parágrafo Quarto

Ficando a CONTRATADA temporariamente impossibilitada, total ou parcialmente, de cumprir seus deveres e responsabilidades relativos à execução da obra, deverá comunicar e justificar o fato por escrito para que o CONTRATANTE avalie e tome as providências cabíveis. Os atrasos provenientes de greves ocorridas na CONTRATADA ou atrasos por parte de suas eventuais subcontratadas não poderão ser alegados como justificativa.

Parágrafo Quinto

O CONTRATANTE se reserva o direito de contratar a execução da obra com outra empresa, desde que rescindido o presente contrato e respeitadas as condições da licitação, não cabendo direito à CONTRATADA de formular qualquer reivindicação, pleito ou reclamação.

CLÁUSULA QUINTA - DA VIGÊNCIA

O prazo de vigência do presente Contrato é de 420 (quatrocentos e vinte) dias, contados da data da assinatura do Contrato de Empreitada

CLÁUSULA SEXTA - DAS OBRIGAÇÕES DA CONTRATADA



A CONTRATADA se obriga a:

- a) confecção e colocação de placas de obra, conforme modelo;
- b) as placas devem ser afixadas em local visível, preferencialmente no acesso principal do empreendimento ou voltadas para a via que favoreça a melhor visualização, devendo ser mantidas em bom estado de conservação, inclusive quanto à integridade do padrão das cores, durante o período de exercício da obra, substituindo-as ou recuperando-as quando verificado o seu desgaste, precariedade ou, ainda, por solicitação do PARANACIDADE;
- c) assegurar a execução do objeto deste Contrato, a proteção e a conservação dos serviços executados bem como, respeitar rigorosamente as recomendações da ABNT;
- d) notificar a fiscalização, no mínimo, com 48 (*quarenta e oito*) horas de antecedência, da concretagem dos elementos armados da estrutura, da remoção de qualquer forma de concreto e, quando for o caso, do início dos testes de operação das instalações elétricas e hidráulicas;
- e) manter, em todos os locais de serviços, um seguro sistema de sinalização e segurança, principalmente em vias públicas, de acordo com as normas de segurança do trabalho;
- f) dar ciência à fiscalização da ocorrência de qualquer fato ou condição que possa atrasar ou impedir a conclusão do objeto deste Contrato;
- g) manter no local da execução do objeto deste Contrato, devidamente atualizado, Livro Diário de Ocorrência;
- h) providenciar a matrícula do objeto deste Contrato no INSS;
- i) não manter em seu quadro de pessoal menores em horário noturno de trabalho ou em serviços perigosos ou insalubres, não manter, ainda, em qualquer trabalho, menores de 16 (dezesseis) anos, salvo na condição de aprendiz, a partir de 14 (quatorze) anos;
- j) manter, durante toda a execução do contrato, em compatibilidade com as obrigações assumidas, todas as condições de habilitação e qualificação exigidas na licitação;
- k) fornecer em tempo hábil os materiais, veículos, máquinas e equipamentos;
- l) examinar completamente os projetos, as peças gráficas, as especificações técnicas, memoriais e todos os documentos, obtendo todas as informações necessárias sobre qualquer ponto duvidoso do objeto, se responsabilizando inteiramente pela apresentação da planilha de serviços para uma proposta de preços completa e satisfatória;
- m) respeitar rigorosamente as normas estabelecidas nas especificações técnicas que integram o edital, bem como garantir a qualidade de todos os materiais e serviços executados, em conformidade com as normas e especificações do DNIT, por meio da relação de ensaios necessários, já previstos no orçamento, firmando a respectiva Declaração de Realização de Ensaio emitida pela CONTRATANTE.
- n) apresentar, antes do início dos serviços o projeto de massa asfáltica (traço), baseado pelo Método Marshall, de todas as misturas das camadas do revestimento asfáltico, produzidas em conformidade com as especificações do DER-PR e/ou DNIT, atendendo as condições indicadas no projeto, com as devidas adaptações inerentes a disponibilidade de materiais na região.
- o) participar e firmar a ata da reunião de partida, conforme estabelece o parágrafo único da cláusula sétima; e
- p) elaborar, para apresentação e aprovação na reunião de partida, o cronograma físico de execução.
- q) providenciar a imediata baixa da ART ou RRT, em caso de rescisão contratual.

Parágrafo Primeiro



O cronograma físico de execução deverá ser elaborado na modalidade GANTT e respectiva rede de precedências na modalidade PERT-CPM. A CONTRATADA adotará como referência o cronograma físico-financeiro apresentado na licitação para elaboração do cronograma de execução, no qual constará a sequência de todas as tarefas, os seus prazos de execução e respectivas datas de início e término.

Parágrafo Segundo

A CONTRATADA é responsável pelos encargos trabalhistas, previdenciários, fiscais e comerciais resultantes da execução do contrato. No caso da propositura de qualquer demanda judicial em decorrência do presente contrato, a CONTRATADA compromete-se a assumir a integralidade da responsabilidade e de eventual pagamento, isentando o CONTRATANTE e a Administração Pública de qualquer ônus, sob pena de incorrer em descumprimento de obrigação contratual e sujeitar-se à aplicação das penalidades cabíveis.

Parágrafo Terceiro

As notificações referidas nesta cláusula deverão ser realizadas por escrito e direcionadas ao gestor, fiscal e supervisor (PARANACIDADE) do contrato.

Parágrafo Quarto

As despesas referentes ao consumo de água e energia, durante a execução do objeto, são de inteira responsabilidade da contratada.

Parágrafo Quinto

A CONTRATADA é obrigada a efetuar e entregar no prazo o resultado dos testes solicitados pelo CONTRATANTE. As despesas com a execução dos testes são de inteira responsabilidade da CONTRATADA.

Parágrafo Sexto

Durante a execução da obra, todo o consumo de material das misturas será reavaliado através de ensaios. Os serviços somente serão aceitos e medidos se forem executados dentro da margem de tolerância, conforme especificações do DER-PR e/ou DNIT.

Parágrafo Sétimo

O consumo dos materiais aferidos através de ensaios, quando executados a menor do que os quantitativos contratados, desde que aceitos tecnicamente pela fiscalização, serão glosados e descontados nas medições. Consumos acima dos quantitativos contratados só serão aceitos se forem previstos e aprovados pelo Município e PARANACIDADE, antes da execução.

CLÁUSULA SÉTIMA - DAS OBRIGAÇÕES DO CONTRATANTE

O CONTRATANTE se obriga a:



- a) fornecer todos os documentos e informações necessárias para a total e completa execução do objeto do presente Contrato;
- b) efetuar a previsão orçamentária dos recursos e encaminhar ao PARANACIDADE a Nota Fiscal emitida pela CONTRATADA, devidamente empenhada, bem como os ensaios de controle tecnológicos, quando realizados;
- c) emitir, a cada ensaio, a respectiva Declaração de Realização de Ensaios;
- d) efetuar os pagamentos devidos à CONTRATADA, na forma estabelecida neste Contrato;
- e) garantir à CONTRATADA acesso à documentação técnica necessária para a execução do objeto do presente Contrato;
- f) garantir à CONTRATADA acesso às suas instalações.
- g) organizar e participar de reunião de partida firmando a respectiva ata.
- h) providenciar, no caso de rescisão do contrato, o termo de compatibilidade físico financeiro.

Parágrafo Único

Na data da assinatura do contrato será realizada a reunião de partida, na qual estarão presentes representantes da CONTRATANTE e CONTRATADA, dentre eles, necessariamente, o fiscal e responsável pelo objeto contratado, bem como, supervisor do PARANACIDADE. Nessa oportunidade deverão ser tratadas as especificidades do objeto contratado, esclarecendo suas características gerais, implantação, cronograma físico financeiro, proceder-se-á a abertura do “Diário de Obra” e aprovar-se-á o cronograma físico de execução. Ademais, ressaltar-se-ão as normas relativas às medições, condições de pagamento e obrigações da CONTRATADA.

CLÁUSULA OITAVA - DA FORMA DE PAGAMENTO

O pagamento dos serviços será efetuado em moeda brasileira corrente, até 05 (*cinco*) dias úteis, após recepção do recurso financeiro pelo Município, desde que haja a apresentação correta de cada fatura dos serviços executados e documentos pertinentes, devidamente protocolados, cumpridas às cláusulas contratuais e obedecidas às condições para liberação das parcelas. O faturamento deverá ser protocolado, em 01 (*uma*) via, no protocolo geral na sede do licitador e deverá ser apresentado, conforme segue, de modo a padronizar condições e forma de apresentação:

- a) nota fiscal/fatura, com discriminação resumida dos serviços executados, número da licitação, número do contrato, discriminação dos impostos e encargos que serão retidos pelo Município e incidentes sobre o objeto contratado, e outros dados que julgar convenientes, não apresentar rasura e/ou entrelinhas e ser certificada pelo Responsável Técnico;
- b) cópia da guia de recolhimento da Previdência Social – GPS do(s) mês(es) de execução por obra(s), devidamente quitada(s), de conformidade com o relatório do SEFIP/GFIP com as folhas detalhadas e resumidas da obra contratada, bem como comprovante(s) de transmissão do(s) arquivo(s) para a Caixa Econômica Federal, e cópia(s) da(s) guia(s) de recolhimento do Fundo de Garantia por Tempo de Serviço - FGTS do(s) último(s) recolhimento(s) devido(s), devidamente quitada(s), de conformidade com o demonstrativo de dados referentes ao FGTS/INSS, exclusivo da obra contratada;



- b.1) deverão ser apresentados os comprovantes de recolhimento de INSS e FGTS da obra contratada, devidos em todos os meses, contados entre a data de assinatura do contrato e o primeiro pagamento e entre um pagamento e outro, e não apenas o comprovante do último recolhimento realizado.
- c) prova de inexistência de débitos inadimplidos perante a Justiça do Trabalho – Certidão Negativa de Débitos Trabalhistas – CNDT;
- d) cópia da folha de pagamento dos empregados da obra contratada;
- e) a liberação da primeira parcela fica condicionada à apresentação:
- e.1) da ART pela CONTRATADA;
 - e.2) comprovação de abertura da matrícula CEI/CNO junto à Receita Federal, com os dados conforme contrato;
 - e.3) da quitação junto ao FGTS/CEF, por meio do CRS.
- f) a liberação da última parcela fica condicionada à apresentação:
- f.1) da certidão negativa de débitos, expedida pela Receita Federal, referente ao objeto contratado concluído (em caso de obra civil a CND deverá conter a metragem da obra conforme projeto/área de reforma/área de acréscimo/área nova);
 - f.2) do Termo de Recebimento Provisório;
 - f.3) de comprovante, nos casos previstos, de ligações definitivas de água e energia elétrica. As despesas referentes ao consumo de água e energia, durante a execução do objeto, são de inteira responsabilidade da CONTRATADA;
 - f.4) quando necessário, do AS BUILT da obra.
- g) no mês em que ocorrer entrega de produtos ou subprodutos de madeira, sob pena de não serem medidos e pagos os serviços realizados, e sem prejuízo das penalidades previstas neste Edital, deverão ser entregues os seguintes documentos:
- g.1) original(is) ou cópia(s) autêntica(s) da(s) Nota(s) Fiscal(is) de aquisição dos referidos materiais;
 - g.2) declaração de fornecimento de produtos e subprodutos de madeira de origem exótica ou de origem nativa de procedência legal (*Modelo n.º 11*) em anexo;
 - g.3) original da primeira via da ATPF – Autorização de Transporte de Produtos Florestais, expedida pelo Instituto Brasileiro de Meio Ambiente e dos Recursos Naturais Renováveis – IBAMA;
 - g.4) comprovante do Cadastro Técnico Federal do Instituto Brasileiro de Meio Ambiente e dos Recursos Naturais Renováveis – IBAMA, do fornecedor de produtos ou subprodutos de madeira de origem nativa.
- h) acompanhado de Declaração de Realização de Ensaios – firmado pelo CONTRATANTE e pelo responsável da CONTRATADA –, quando o faturamento ocorrer após a realização de ensaio.

Parágrafo Primeiro

O faturamento deverá ser efetuado em nome do (inserir no de contratante) – CNPJ n.º (inserir n.º)

Parágrafo Segundo



Caso a liberação do pagamento não ocorra em até 15 (quinze) dias após a apresentação correta da fatura e recepção do recurso financeiro pelo CONTRATANTE, este incorrerá em multa, no montante de 2,0 % (dois por cento) ao mês do valor da fatura, limitado a 90 (noventa) dias.

Parágrafo Terceiro

O reajustamento dos preços será concedido quando transcorrer o prazo de 12 (doze) meses da data da apresentação da proposta, mediante a aplicação do índice INCC DI/FGV, sobre o saldo remanescente dos serviços, devendo ser aplicado a fórmula a seguir:

$$SR = S (I12 / I0)$$

$$R = SR - S$$

I12 = índice INCC-DI/FGV do 12º mês após proposta.

I0 = índice INCC-DI/FGV do mês da proposta.

S = saldo de contrato após medição referente ao 12º mês da proposta.

SR = saldo reajustado

R = valor do reajuste

CLÁUSULA NONA - DA GARANTIA DE EXECUÇÃO E GARANTIA ADICIONAL

O valor da garantia de execução será obtido pela aplicação de 5 % (cinco por cento) sobre o valor contratual, acrescido da garantia adicional, se houver.

Parágrafo Primeiro

A proponente vencedora deverá, quando da assinatura do termo de contrato de empreitada, sob pena de decair o direito de contratação, apresentar comprovação da formalização da garantia de execução e da garantia adicional, se houver.

Parágrafo Segundo

Se ocorrer majoração do valor contratual o valor da garantia de execução será acrescido pela aplicação de 5% (cinco por cento) sobre o valor contratual majorado. No caso de redução do valor contratual, poderá a contratada ajustar o valor da garantia de execução, se assim o desejar. Se ocorrer a prorrogação dos prazos contratuais deverá ser providenciada a renovação da garantia contemplando o novo período.

Parágrafo Terceiro

A devolução da garantia de execução e da garantia adicional, quando for o caso, ou o valor que dela restar, dar-se-á mediante a apresentação de:

- a) aceitação pelo CONTRATANTE do objeto contratado e o termo de recebimento definitivo;
- b) certidão negativa de débitos, expedida pela Receita Federal, referente ao objeto contratado concluído;
- c) comprovantes, nos casos previstos, de ligações definitivas de água e/ou energia elétrica.

Parágrafo Quarto

Nos casos previstos na Cláusula Vigésima Primeira - Rescisão do Contrato, a garantia de execução e a garantia adicional, se houver, não serão devolvidas, sendo, então, apropriadas pelo CONTRATANTE a título de indenização/multa.

CLÁUSULA DÉCIMA - DA FISCALIZAÇÃO, GESTÃO E SUPERVISÃO DO CONTRATO

O fiscal e gestor do contrato serão indicados pelo CONTRATANTE, dentre engenheiros e/ou arquitetos e servidor, respectivamente, ambos capacitados para exercerem essas funções.

Parágrafo Primeiro

Caberá a gestão do contrato à/ao Sr. (a) Rogério Luis Nunes, a quem compete as ações necessárias ao fiel cumprimento das condições estipuladas neste contrato e ainda:


- a) propor ao órgão competente a aplicação das penalidades previstas neste contrato e na legislação aplicável, no caso de constatar irregularidade cometida pela CONTRATADA;
- b) receber do fiscal as informações e documentos pertinentes à execução do objeto contratado;
- c) manter controles adequados e efetivos do presente contrato, do qual constarão todas as ocorrências relacionadas com a execução, com base nas informações e relatórios apresentados pela fiscalização;
- d) propor medidas que melhorem a execução do contrato.

Parágrafo Segundo

Caberá ao fiscal do contrato, Sr. (a) Raul Zanella, e ao fiscal substituto Sr. (a) Marcio Trentini, o acompanhamento da execução do objeto da presente contratação, informando ao gestor do contrato todas as ocorrências, em especial as que possam prejudicar o bom andamento da execução contratual. Além disso, a fiscalização procederá, mensalmente, a contar da formalização deste Contrato, à medição baseada nos serviços executados, elaborará o boletim de medição, verificará o andamento físico dos serviços e comparará com o estabelecido no cronograma físico-financeiro e cronograma de execução aprovado, para que se permita a elaboração do processo de faturamento. Caso os serviços executados não correspondam ao estabelecido no cronograma físico-financeiro, será registrada a situação, inclusive para fins de aplicação das penalidades previstas, se for o caso.

Ocorrendo a substituição do fiscal, este deverá providenciar a imediata baixa da ART ou RRT.

Parágrafo Terceiro

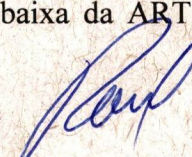

Ao PARANACIDADE caberá a supervisão do contrato, podendo adotar ações necessárias ao fiel cumprimento das condições estipuladas, inclusive notificar o fiscal e/ou gestor, nos seguintes casos:

- a) quando houver omissão no cumprimento de suas obrigações;
- b) quando verificar problemas na execução dos serviços contratados, sem que a fiscalização e/ou gestão tenham tomado providências;
- c) quando houver alteração pela CONTRATADA do projeto executivo, sem consulta prévia e anuência da Supervisão do PARANACIDADE.

Parágrafo Quarto

A CONTRATADA deverá permitir e colaborar para que funcionários, especialistas e demais peritos enviados pelo CONTRATANTE:

- a) inspecionem a qualquer tempo a execução do objeto contratado;
- b) examinem os registros e documentos que considerarem necessários conferir.

Parágrafo Quinto

A contratada deverá manter no local da obra um preposto aceito pelo CONTRATANTE para representá-la na execução do contrato.

Parágrafo Sexto

A CONTRATADA deve manter no canteiro de obra um projeto completo e cópia das especificações técnicas, memoriais, cronograma físico-financeiro, planilha de serviços, Boletim Diário de Ocorrências – BDO, o qual, diariamente, deverá ser preenchido e rubricado pelo encarregado da CONTRATADA e pela fiscalização, e deverão ficar reservados para o manuseio da fiscalização.

Parágrafo Sétimo


A execução de serviços aos domingos e feriados somente será permitida com autorização prévia da fiscalização.

Parágrafo Oitavo

A fiscalização de que trata esta cláusula não exclui nem reduz a responsabilidade da CONTRATADA pelos danos causados ao CONTRATANTE ou a terceiros, resultantes de ação ou omissão culposa ou dolosa de quaisquer de seus empregados ou prepostos.

Parágrafo Nono

A ação ou omissão, total ou parcial, da fiscalização do CONTRATANTE não elide nem diminui a responsabilidade da CONTRATADA quanto ao cumprimento das obrigações pactuadas entre as partes, responsabilizando-se esta quanto a quaisquer irregularidades resultantes de imperfeições técnicas ou emprego de material inadequado ou de qualidade

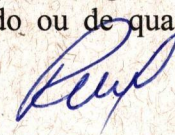



inferior, as quais não implicarão corresponsabilidade do CONTRATANTE ou do servidor designado para a fiscalização.

Parágrafo Décimo

Ao CONTRATANTE não caberá qualquer ônus pela rejeição dos serviços considerados inadequados pelo fiscal. Qualquer serviço, material e/ou componente ou parte do mesmo, que apresente defeitos, vícios ou incorreções, enquanto perdurar a vigência da garantia previsto no ordenamento jurídico, deverá ser prontamente refeito, corrigido, removido, reconstruído e/ou substituído pela CONTRATADA, livre de quaisquer ônus financeiro para o CONTRATANTE.

Parágrafo Décimo Primeiro

Entende-se por defeito, vício ou incorreção oculta aquele resultante da má execução ou má qualidade de materiais empregados e/ou da aplicação de material em desacordo com as normas e/ou prescrições da ABNT, especificações e/ou memoriais, não se referindo aos defeitos devidos ao desgaste normal de uso. Correrão por conta da CONTRATADA as despesas relacionadas com a correção, remoção e/ou substituição do material rejeitado.

Parágrafo Décimo Segundo

A CONTRATADA é obrigada a efetuar e entregar no prazo o resultado dos testes solicitados pelo CONTRATANTE. As despesas com a execução dos testes são de inteira responsabilidade da CONTRATADA, nos termos do parágrafo quinto da cláusula sexta.

Parágrafo Décimo Terceiro

A fiscalização e a CONTRATADA podem solicitar reuniões de gerenciamento. A finalidade será revisar o cronograma dos serviços remanescentes e discutir os problemas potenciais.

Parágrafo Décimo Quarto

Toda a comunicação entre as partes deverá ser feita por escrito. A notificação tornar-se-á efetiva após o seu recebimento.

CLÁUSULA DÉCIMA PRIMEIRA- DAS OBRAS PROVISÓRIAS

A CONTRATADA deve submeter os desenhos, especificações técnicas e memoriais propostos para as obras provisórias que se façam necessárias à fiscalização, que deverá aprová-los caso estejam adequados ao objeto deste Contrato.

Parágrafo Primeiro

A CONTRATADA é responsável pelo projeto das obras provisórias.

Parágrafo Segundo



A aprovação pela fiscalização não altera as responsabilidades da CONTRATADA pelo projeto de obras provisórias.

Parágrafo Terceiro

A CONTRATADA deve obter a aprovação dos órgãos competentes para o seu projeto de obras provisórias.

CLÁUSULA DÉCIMA SEGUNDA - DOS SERVIÇOS NÃO PREVISTOS

Por determinação do CONTRATANTE, a CONTRATADA fica obrigada a aceitar, nas mesmas condições contratuais, os acréscimos ou supressões quantitativas que se fizer(em) na obra, nos limites autorizados em lei.

Parágrafo Primeiro

A supressão de serviços resultantes de acordo celebrado expressamente entre o CONTRATANTE e a CONTRATADA poderá ultrapassar o limite estabelecido no parágrafo anterior.

Parágrafo Segundo

Se no Contrato não tiverem sido contemplados preços unitários, esses serão fixados mediante acordo entre as partes, utilizando-se como parâmetro tabelas oficiais, respeitados os limites estabelecidos no caput desta Cláusula.

CLÁUSULA DÉCIMA TERCEIRA - DOS MATERIAIS, VEÍCULOS, MÁQUINAS E EQUIPAMENTOS

Os materiais, veículos, máquinas e equipamentos a serem empregados nos serviços decorrentes deste Contrato serão fornecidos pela CONTRATADA e serão de primeira qualidade, cabendo ao CONTRATANTE, por intermédio da fiscalização, impedir o emprego daqueles que julgar impróprios.

Parágrafo Único

Sempre que dos documentos de licitação não constarem características determinadas em referência à mão-de-obra, materiais, artigos e equipamentos, entender-se-á que os mesmos devem ser novos, da melhor qualidade em suas respectivas espécies, de acordo com a finalidade a que se destinam. No caso em que materiais, artigos e equipamentos são mencionados nas especificações técnicas e/ou memoriais como "similar" a qualquer padrão especial, o CONTRATANTE decidirá sobre a questão da similaridade.

CLÁUSULA DÉCIMA QUARTA - DA SEGURANÇA E MEDICINA DO TRABALHO

A CONTRATADA não será eximida de qualquer responsabilidade quanto à segurança individual e coletiva de seus trabalhadores, deverá fornecer a todos os trabalhadores o tipo



adequado de equipamento de proteção individual – EPI, deverá treinar e tornar obrigatório o uso dos EPIs.

Parágrafo Primeiro

O equipamento de proteção individual fornecido ao empregado deverá, obrigatoriamente, conter a identificação da CONTRATADA.

Parágrafo Segundo

A CONTRATADA, em qualquer hipótese, não se eximirá da total responsabilidade quanto à negligência ou descumprimento da Consolidação das Leis do Trabalho, especialmente do capítulo “Da Segurança e da Medicina do Trabalho”, Portarias do Ministério do Trabalho e Emprego e Normas Regulamentadoras relativas à segurança e medicina do trabalho.

Parágrafo Terceiro

Deverão ser observadas pela CONTRATADA todas as condições de higiene e segurança necessárias à preservação da integridade física de seus empregados e aos materiais envolvidos na obra, de acordo com as Portarias do Ministério do Trabalho e Emprego e Normas Regulamentadoras relativas à segurança e medicina do trabalho.

Parágrafo Quarto

O CONTRATANTE atuará objetivando o total cumprimento das normas de segurança, estando autorizada a interditar serviços ou parte destes em caso do não cumprimento das exigências de lei. Se houver paralisações, estas não serão caracterizadas como justificativa por atraso na execução da obra.

Parágrafo Quinto

Cabe à CONTRATADA solicitar ao CONTRATANTE a presença imediata do responsável pela fiscalização em caso de acidente (s) na obra, nos serviços e/ou nos bens de terceiros, para que seja providenciada a necessária perícia.

CLÁUSULA DÉCIMA QUINTA - DA SEGURANÇA DA OBRA E DA RESPONSABILIDADE CIVIL DA CONTRATADA

A CONTRATADA responderá pela solidez do objeto deste contrato, nos termos do Art. 618 do Código Civil Brasileiro, bem como pelo bom andamento dos serviços, podendo o CONTRATANTE, por intermédio da fiscalização, impugná-los quando contrariarem a boa técnica ou desobedecerem aos projetos e/ou especificações técnicas e/ou memoriais.

Parágrafo Primeiro

A CONTRATADA deverá manter um perfeito sistema de sinalização e segurança em todos os locais de serviços, principalmente nos de trabalho em vias públicas, de acordo com as normas de segurança do trabalho.



Parágrafo Segundo

A CONTRATADA assumirá integral responsabilidade por danos causados ao CONTRATANTE ou a terceiros decorrentes da execução dos serviços ora contratados, inclusive acidentes, mortes, perdas ou destruições parciais ou totais, isentando o CONTRATANTE de todas as reclamações que possam surgir com relação ao presente Contrato.

Parágrafo Terceiro

Caso a CONTRATANTE seja acionada judicial ou administrativamente, inclusive reclamações trabalhistas, por qualquer ato decorrente do presente contrato, a CONTRATADA assumirá para si a responsabilidade por toda e qualquer eventual condenação, isentando a CONTRATANTE de quaisquer obrigações.

Parágrafo Quarto

A intenção das partes, aqui manifestada expressamente, é a de que a CONTRATADA assuma e se responsabilize direta e integralmente pela plena e total realização dos serviços contratados, sob pena de incorrer em descumprimento de obrigação contratual e sujeitar-se à aplicação das penalidades cabíveis.

Parágrafo Quinto

A CONTRATADA responde, exclusiva e diretamente, por todo e qualquer ato ilícito praticado por seus prepostos que dele decorra a obrigação e/ou necessidade de ressarcimento de danos materiais ou morais (Art. 932, III, Código Civil), não podendo a CONTRATANTE ser responsabilizada por eles a nenhum título.

CLÁUSULA DÉCIMA SEXTA - DO RECEBIMENTO DOS SERVIÇOS

O objeto deste Contrato será recebido provisoriamente, em no máximo 15 (quinze) dias, após a comunicação ao CONTRATANTE da conclusão do objeto deste Contrato pela CONTRATADA, ficando esta responsável pelo bom funcionamento dos serviços executados até o seu recebimento definitivo, exceto por danos que sejam de responsabilidade do CONTRATANTE. A aceitação da obra pelo CONTRATANTE se dará quando não houver qualquer pendência por parte da CONTRATADA.

Parágrafo Primeiro

O recebimento definitivo do objeto deste Contrato deverá estar formalizado até 60 (sessenta) dias do recebimento provisório, mediante comissão especificamente designada pelo CONTRATANTE. Decorrido esse prazo, sem qualquer manifestação do Contratante, a(s) obra (s) será(ão) considerada(s) como recebida(s) definitivamente.

Parágrafo Segundo



O recebimento provisório ou definitivo não exclui a responsabilidade civil pela qualidade da obra, nem a ético-profissional pela perfeita execução do Contrato.

CLÁUSULA DÉCIMA SÉTIMA - DA CESSÃO DO CONTRATO E SUBCONTRATAÇÃO

A CONTRATADA não poderá ceder o presente Contrato, no todo ou em parte, a nenhuma pessoa física ou jurídica, sem autorização prévia, por escrito, do CONTRATANTE.

Parágrafo Primeiro

Se a CONTRATADA ceder o presente Contrato, no todo ou em parte, a uma ou mais pessoas físicas ou jurídicas sem autorização prévia, por escrito do CONTRATANTE, deverá obrigatoriamente reassumir a execução da obra, no prazo máximo de 15 (quinze) dias, da data da notificação ou aplicação da multa, sem prejuízo de outras sanções contratuais.

Parágrafo Segundo

Se eventualmente for concedida a subcontratação no todo ou em parte pelo CONTRATANTE, não reduz nem elimina as responsabilidades e obrigações da CONTRATADA em decorrência deste Contrato, nem importará em estabelecer qualquer vínculo entre o CONTRATANTE e o subcontratado.

CLÁUSULA DÉCIMA OITAVA - ANTICORRUPÇÃO

As partes declaram conhecer as normas de prevenção à corrupção previstas na legislação brasileira, dentre elas, a Lei de Improbidade Administrativa (Lei Federal n.º 8.429/1992), a Lei Federal n.º 12.846/2013 e seus regulamentos, se comprometem que para a execução deste contrato nenhuma das partes poderá oferecer, dar ou se comprometer a dar, a quem quer que seja, aceitar ou se comprometer a aceitar, de quem quer que seja, tanto por conta própria quanto por intermédio de outrem, qualquer pagamento, doação, compensação, vantagens financeiras ou benefícios indevidos de qualquer espécie, de modo fraudulento que constituam prática ilegal ou de corrupção, bem como de manipular ou fraudar o equilíbrio econômico financeiro do presente contrato, seja de forma direta ou indireta quanto ao objeto deste contrato, devendo garantir, ainda que seus prepostos, administradores e colaboradores ajam da mesma forma.

CLÁUSULA DÉCIMA NONA - DAS PENALIDADES

À CONTRATADA quando não mantiver a proposta, falhar ou fraudar a execução do contrato, comportar-se de modo inidôneo, declarar falsamente ou cometer fraude fiscal, poderá ser aplicada, pela autoridade competente do CONTRATANTE e sem prejuízo da reparação dos danos a ele causados, as seguintes penalidades:

- a) advertência;
- b) multa de mora de 0,1% (zero vírgula, um por cento) ao dia, sobre o valor da parcela recebida por dia de atraso, limitado a 90 (noventa) dias. Após este prazo, este Termo será encaminhado para abertura de Processo Administrativo;



- c) multa compensatória, em caso de inadimplência parcial, de 5% (cinco por cento) sobre o valor da parcela inadimplida;
- d) multa compensatória, em caso de inadimplência total, de 10% (dez por cento) sobre o valor do contrato;
- e) suspensão do direito de licitar junto ao CONTRATANTE, pelo prazo que o Prefeito Municipal determinar, até no máximo 2 (dois) anos, nas seguintes hipóteses:
 - e.1) recusar-se injustificadamente, após ser considerado adjudicatário, a assinar o contrato, aceitar ou retirar o instrumento equivalente, dentro do prazo estabelecido pela Administração;
 - e.2) não mantiver sua proposta;
 - e.3) abandonar a execução do contrato;
 - e.4) incorrer em inexecução contratual.
- f) declaração de inidoneidade para licitar ou contratar com a Administração Pública Municipal, pelo prazo que o Prefeito Municipal determinar, até no máximo de 5 (cinco) anos, nas seguintes hipóteses:
 - f.1) fizer declaração falsa na fase de habilitação;
 - f.2) apresentar documento falso;
 - f.3) frustrar ou fraudar, mediante ajuste, combinação ou qualquer outro expediente, o procedimento;
 - f.4) afastar ou procurar afastar participante, por meio de violência, grave ameaça, fraude ou oferecimento de vantagens de qualquer tipo; ou
 - f.5) agir de má fé na relação contratual, comprovada em procedimento específico;
 - f.6) tenha sofrido condenação judicial definitiva por praticar, por meios dolosos, fraude fiscal no recolhimento de quaisquer tributos;
 - f.7) demonstrar não possuir idoneidade para contratar com a Administração, em virtude de atos ilícitos praticados, em especial, infrações à ordem econômica;
 - f.8) tenha sofrido condenação definitiva por ato de improbidade administrativa, na forma da Lei.

Parágrafo Primeiro

As penalidades de Advertência, Suspensão Temporária e Declaração de Inidoneidade poderão ser aplicadas juntamente com as penalidades de multa, facultada a defesa prévia do CONTRATADO.

Parágrafo Segundo

Sendo a licitante penalizada e incorrendo multa, a respectiva importância será descontada do valor da garantia contratual.

Parágrafo Terceiro

Se a multa aplicada for superior ao valor da garantia prestada, além da perda desta, responderá o CONTRATADO pela sua diferença, que será descontada dos pagamentos eventualmente devidos pela Administração, ou cobradas judicialmente.

Parágrafo Quarto



As penalidades previstas não excluem a possibilidade de rescisão administrativa do Contrato.

CLÁUSULA VIGÉSIMA - DA APLICAÇÃO DAS PENALIDADES

Quando forem verificadas situações, que ensejarem a aplicação das penalidades previstas na cláusula anterior, o CONTRATANTE dará início a procedimento administrativo para apuração dos fatos e, quando for o caso, imputação de penalidades, garantindo ao CONTRATADO o exercício do contraditório e da ampla defesa.

CLÁUSULA VIGÉSIMA PRIMEIRA - DA RESCISÃO

O CONTRATANTE se reserva ao direito de rescindir o Contrato, independentemente de interpelação judicial, sem que à CONTRATADA caiba o direito de indenização de qualquer espécie, nos seguintes casos:

- a) quando a CONTRATADA falir, for dissolvida ou por superveniente incapacidade técnica;
- b) quando a CONTRATADA transferir, no todo ou em parte, o Contrato a quaisquer empresas ou consórcios de empresas sem a prévia e expressa anuência do CONTRATANTE;
- c) quando houver atraso dos serviços pelo prazo de 30 (trinta) dias por parte da CONTRATADA sem justificativa aceita pelo CONTRATANTE;
- d) quando houver inadimplência de cláusulas ou condições contratuais por parte da CONTRATADA e desobediência da determinação da fiscalização, e
- e) demais hipóteses mencionadas no Art. 78 da Lei 8.666/1993.

Parágrafo Primeiro

A rescisão do contrato, quando motivada por qualquer dos itens acima relacionados, implicará a apuração de perdas e danos, a perda da garantia de execução, sem embargos da aplicação das demais penalidades legais cabíveis.

Parágrafo Segundo

Declarada a rescisão do contrato, que vigorará a partir da data da sua assinatura, a CONTRATADA se obriga, expressamente, a entregar o percentual executado e/ou o objeto deste contrato inteiramente desembaraçado, não criando dificuldades de qualquer natureza, devendo, obrigatoriamente, apresentar os documentos previstos na alínea "f" da Cláusula Oitava deste contrato.

CLÁUSULA VIGÉSIMA SEGUNDA - DA DOCUMENTAÇÃO CONTRATUAL

Integram e completam o presente Contrato, para todos os fins de direito, obrigando as partes em todos os seus termos, os seguintes documentos cujos teores são de conhecimento da CONTRATADA: o instrumento convocatório, projetos, especificações técnicas, memoriais, proposta, planilha de serviços, cronograma físico-financeiro, anexos e pareceres que formam o processo.

CLÁUSULA VIGÉSIMA TERCEIRA - DOS CASOS OMISSOS



Os casos omissos serão dirimidos de comum acordo entre as partes, com base na legislação em vigor e aplicáveis a espécie.

CLÁUSULA VIGÉSIMA QUARTA - DAS ALTERAÇÕES

Serão incorporadas a este Contrato, mediante TERMOS ADITIVOS, quaisquer alterações nos projetos, nas especificações técnicas, nos memoriais, nas quantidades, no prazo de execução ou nos valores, decorrentes das obrigações assumidas pela CONTRATADA, com anuência expressa e prévia do PARANACIDADE.

Parágrafo único

Para a prorrogação, tão somente, do prazo de vigência contratual, respeitados os preceitos da lei, não será necessária anuência prévia do PARANACIDADE.

CLÁUSULA VIGÉSIMA QUINTA - DO CONHECIMENTO DAS PARTES

Ao firmar este instrumento, declara a CONTRATADA ter plena ciência de seu conteúdo, bem como dos demais documentos a ele vinculados.

CLÁUSULA VIGÉSIMA SEXTA - DAS DISPOSIÇÕES GERAIS

Havendo discrepância entre os valores indicados numericamente e por extenso, fica desde já acordado entre as partes contratantes que sempre prevalecerão aqueles mencionados por extenso.

Parágrafo Único

Deverá a CONTRATADA notificar à fiscalização e aguardar instruções sobre os procedimentos a serem seguidos, quando vier a ser descoberto qualquer objeto de valor histórico ou valor significativo em qualquer parte do canteiro de obras e/ou local em que está sendo executado o objeto do presente contrato.

CLÁUSULA VIGÉSIMA SÉTIMA - DO FORO

As partes elegem o foro da Comarca de *(inserir nome da comarca)*, Estado do Paraná, para dirimir quaisquer dúvidas oriundas do presente Contrato, renunciando a qualquer outro, por mais privilegiado que seja.

E assim, por estarem justos e contratados assinam o presente em duas vias de igual teor e forma, na presença das testemunhas abaixo.

(Inserir local), de de 20 .

CONTRATANTE

Raul Camilo Isotton

CONTRATADA



Assinatura do Responsável
CREA/CAU n°

Testemunhas:

RG

RG



ANEXO DO CONTRATO/ DECLARAÇÃO

PAVIMENTAÇÕES EM CBUQ – PMF – TRATAMENTOS (TST)

ENSAIOS NECESSÁRIOS

1) Terraplenagem

- Determinação da massa específica aparente “in situ”, com emprego do frasco de areia (Grau de Compactação) – Norma DNER-ME 092/94 - mínimo 1 ensaio a cada 100 m de pista.

2) Reforço do Subleito

- Determinação da massa específica aparente “in situ”, com emprego do frasco de areia (Grau de Compactação) – Norma DNER-ME 092/94 - mínimo 1 ensaio a cada 100 m de pista.

3) Regularização e Compactação do Subleito

- Determinação da massa específica aparente “in situ”, com emprego do frasco de areia (Grau de Compactação) – Norma DNER-ME 092/94 - mínimo 1 ensaio a cada 100 m de pista.

4) Sub-base e Base

- Análise Granulométrica dos Agregados – Norma DNER-ME 083/98 – mínimo 1 ensaio a cada 100 m de pista;

- Determinação da massa específica aparente “in situ”, com emprego do frasco de areia (Grau de Compactação) – Norma DNER-ME 052/94 ou 088/94 e Norma DNER-ME 092/94 (de acordo com a Norma DNIT 141/2010-ES) - mínimo 1 ensaio a cada 100 m de pista.

5) Revestimento com Tratamento (TST)

Controle de Taxas de Aplicação e espalhamento – Norma DNIT 148/2012- ES:

- Taxa de Ligante Asfáltico (mediante a colocação de bandejas de massa e área conhecidas na pista onde está sendo feita a aplicação) – mínimo 1 ensaio a cada 800 m² de pista;

- Taxa de Agregados (mediante a colocação de bandejas de massa e área conhecidas, na pista onde estiver sendo feito o espalhamento) – mínimo 1 ensaio a cada 600 m² de pista.

6) Revestimento em CBUQ / PMF

- Determinação da espessura do revestimento com a extração de corpos de prova com a utilização de sonda rotativa (medir a altura do corpo-de-prova com paquímetro, em quatro posições equidistantes, e adotar como altura o valor da média aritmética das quatro leituras) - mínimo 1 ensaio a cada 700 m² de pista;



- Percentagem de Betume – Norma DNER-ME 053/94 – mínimo 1 ensaio a cada 700 m² de pista;
- Determinação da Densidade Aparente – Norma DNER-ME 117/94 – mínimo 1 ensaio a cada 700 m² de pista;
- Grau de Compactação (razão entre a densidade aparente da massa asfáltica compactada na pista e a densidade máxima indicada em laboratório para a mistura – ensaio Marshall) –mínimo 1 ensaio a cada 700 m² de pista.
- Antes do início dos serviços deverá ser apresentada à fiscalização o projeto de massa asfáltica (traço), baseado pelo Método Marshall, de todas as misturas das camadas do revestimento asfáltico, produzidas em conformidade com as especificações do DER-PR e/ou DNIT, atendendo as condições indicadas no projeto, com as devidas adaptações inerentes a disponibilidade de materiais na região.
- Durante a execução da obra, todos os consumos de materiais das misturas serão reavaliados através de ensaios. Os serviços somente serão aceitos e medidos se forem executados dentro da margem de tolerância, conforme especificações do DER-PR e/ou DNIT.
- Os consumos de materiais aferidos através de ensaios, quando executados a menor do que os quantitativos contratados, desde que aceitos tecnicamente pela fiscalização, serão glosados e descontados nas medições. Consumos acima dos quantitativos contratados só serão aceitos se forem previstos e aprovados pelo Município e PARANACIDADE, antes da execução.



MODELO 15
RELAÇÃO DE DISPONIBILIDADE DE VEÍCULOS, MÁQUINAS E EQUIPAMENTOS

A handwritten signature in blue ink, appearing to be "Ruy".



MODELO 16

CRONOGRAMA DE UTILIZAÇÃO DE VEÍCULOS, MÁQUINAS E EQUIPAMENTOS
EDITAL DE CONCORRÊNCIA N° <i>(inserir o número) / (inserir o ano) - (inserir a sigla do licitador)</i>
PROponente : <i>(inserir o nome da proponente)</i>

MUNICÍPIO / LOCAL :	
OBJETO :	ÁREA CONSTRUÍDA :
LOTE :	PRAZO DE EXECUÇÃO :

ITEM	DISCRIMINAÇÃO DOS VEÍCULOS, MÁQUINAS E EQUIPAMENTOS DISPONIBILIZADOS	PRAZO DE EXECUÇÃO (dias)							
		30	60	90	120	150	180	210	240
01	UTILIZAÇÃO								
	QUANTIDADE								
02	UTILIZAÇÃO								
	QUANTIDADE								
03	UTILIZAÇÃO								
	QUANTIDADE								
04	UTILIZAÇÃO								
	QUANTIDADE								
05	UTILIZAÇÃO								
	QUANTIDADE								
06	UTILIZAÇÃO								
	QUANTIDADE								
07	UTILIZAÇÃO								
	QUANTIDADE								
08	UTILIZAÇÃO								
	QUANTIDADE								
09	UTILIZAÇÃO								
	QUANTIDADE								
10	UTILIZAÇÃO								
	QUANTIDADE								
11	UTILIZAÇÃO								
	QUANTIDADE								
12	UTILIZAÇÃO								
	QUANTIDADE								
13	UTILIZAÇÃO								
	QUANTIDADE								
14	UTILIZAÇÃO								
	QUANTIDADE								
15	UTILIZAÇÃO								
	QUANTIDADE								
16	UTILIZAÇÃO								
	QUANTIDADE								

EXEMPLO:

NN	NONONONONONONO	UTILIZAÇÃO								
		QUANTIDADE	2	4	3	2	2			

— *(inserir o local)*, *(inserir a data)* de *(inserir o mês)* de *(inserir o ano)*

(carimbo, nome, RG n° e assinatura do responsável legal)

(carimbo, nome, RG n°, CREA n° e assinatura do engenheiro habilitado)



ANEXO I

Ref.: Edital de Concorrência nº ____/____.

MUNICÍPIO:

OBRA:

I - ELEMENTOS GRÁFICOS

A handwritten signature in blue ink, appearing to be "Rafael", located in the bottom right corner of the page.



ANEXO II

Ref.: Edital de Concorrência n° ____/____.

MUNICÍPIO:

OBRA:

I - ESPECIFICAÇÕES TÉCNICAS E MEMORIAIS



ANEXO III

Ref.: Edital de Concorrência nº ____ / ____.

MUNICÍPIO:

OBRA:

I - RELAÇÃO DE SERVIÇOS E QUANTIDADES - ORÇAMENTO



ANEXO IV

MODELO DE PLACA – DISPONIBILIZADO NO LINK

<https://paranainterativo.pr.gov.br/ProjetoPlacas/GerarInfoPlacas/index.html>

Paul

(ANEXO V)
PLANILHA DE INSUMOS

Município:		DOIS VIZINHOS	SAM	42		
Projeto:		PAVIMENTAÇÃO ASFÁLTICA - CBUQ	LOTE	01		
Local da Obra:		ESTRADA VICINAL (ENTRE VILA CANARINHO E COMUNIDADE SÃO BRAZ)				
Código	Origem	DESCRIÇÃO DOS SERVIÇOS	DMT	CONSUMO	UD	PROJETO ORIGINAL
			km	(ton)		QUANT
1		SERVIÇOS PRELIMINARES				
512000	DER	Demolição Mecânica de Pavimento e Transporte Espessura 10cm e DMT 5 km (remendos profundos)	5,00		m3	260,06
820000L	DER	Placa de Obra 4,00 x 2,00			un	1,00
2		TERRAPLENAGEM				
411000	DER	Escavação em 1ª Categoria DMT 5,0 km (remendos profundos)	5,00		m3	260,06
421000	DER	Escavação em 2ª Categoria DMT 5,0 km (remendos profundos)	5,00		m3	260,06
3		BASE / SUB-BASE				
511100	DER	Regularização compac.subleito 100% PN (remendos profundos)			m2	2.600,50
531000	DER	Brita Graduada Espessura 17 cm DMT 12,60 km (sobre poliédrico)	12,60	2,4000	m3	5.550,84
531300	DER	Macadame Seco c/ Brita Graduada Espessura 30 cm DMT 12,6 km (remendos profundos)			m3	780,16
	transporte	Rachão	12,60	1,3500		
	transporte	Bica corrida	12,60	0,6800		
4		REVESTIMENTO				
PAV-77	PM curitiba	Limpeza e Lavagem da pista (Recape)			m2	32.400,00
560400	DER	Imprimação com CM-30 - exclusive CM-30	taxa CM-30	0,0012	m2	32.652,00
560400	DER	Fornecimento de CM-30 - imprimação	468,00	1,0000	ton	39,18
561100	DER	Pintura de ligação com RR-1C - exclusive emulsão	taxa RR-1C	0,0005	m2	32.652,00
561100	DER	Fornecimento de emulsão RR-1C - pintura de ligação	468,00	1,0000	ton	16,33
570000A	DNIT	CBUQ (Quantidade menor que 10000 toneladas)	taxa CAP	0,0550	ton	4.081,50
	transporte	Areia	295,00	0,0800		
	transporte	Cal Hidratada CH-1	445,00	0,0200		
	transporte	Brita (usina)		0,8450		
	transporte	Massa	12,60	1,0000		
170500	DER mat	Fornecimento de CAP - CBUQ (Quantidade menor que 10000 toneladas)	468,00	1,0000	ton	224,48
7		SINALIZAÇÃO DE TRÂNSITO				
871000	DER	Tacha refletiva bidirecional (Aplicação a cada 4,0 m no eixo de pista)			un	1.350,00
822000	DER	Faixa de Sinalização Horizontal c/tinta resina acrílica base solvente- (0,034 m2/m2)			m2	1.618,93
820000A	DER	Placa sinalização refletiva-círculo (0,1964 m2/ud) + suporte MADEIRA R-19/R-33			un	21,00
820000B	DER	Placa sinalização refletiva-triângulo (0,1219 m2/ud) + suporte MADEIRA R-2			un	2,00
820000D	DER	Placa sinalização refletiva-losango (0,2025 m2/ud) + suporte MADEIRA A-32a			un	3,00
11		ENSAIOS TECNOLÓGICOS (Os custos com mobilização e desmobilização de equipe e equipamentos para a extração de amostras para os ensaios tecnológicos, exceto da capa asfáltica, serão de responsabilidade da empresa executora da obra)				
8.1	DAER/RS	Ensaio de Massa Específica - In Situ - Método Frasco de Areia (Grau de Compactação) - Sub-base e Base			un	54,00
5.1	DAER/RS	Ensaio de Granulometria do Agregado			un	54,00
7.4	DAER/RS	Ensaio de Percentagem de Betume - Misturas			un	47,00

		Betuminosas			
74022/53	SEIL/2016	Ensaio de Controle do Grau de Compactação da Mistura Asfáltica		un	47,00
74022/56	SEIL/2016	Ensaio de Densidade do Material Betuminoso		un	47,00
7.1	DAER/RS	Extração de corpo de prova de concreto asfáltico com sonda rotativa		un	47,00
3.20	DAER/RS	Mobilização e Desmobilização de Equipamento e Equipe para Extração de Corpos de Prova da Capa Asfáltica		gb	1,00



Paulo



ANEXO VI
BDI (composição)

BDI - DER / PAVIMENTAÇÃO - DELIBERAÇÃO 033/2018-CD	
IMPOSTOS	ISS = 0,60
	PIS = 0,65
	COFINS = 3,00
	CPMF = 0,00
TOTAL	$\Sigma =$ 4,25
ADMINISTRAÇÃO CENTRAL	4,01
ADMINISTRAÇÃO LOCAL	6,99
RISCOS	0,56
SEGUROS E GRANTIAS	0,40
DESPESAS FINANCEIRAS	1,11
LUCRO	7,30
BDI	26,86
$BDI = (((((1 + (C7 + C8 + C9 + C10) / 100) * (1 + C11 / 100) * (1 + C12 / 100)) / (1 - C6 / 100)) - 1) * 100)$	
BDI arredondado	26,86%
BDI Insumos de Petróleo	16,86%
Valor Total com BDI	R\$ 3.084.212,61
Valor Total sem BDI	R\$ 2.507.335,54
BDI médio do Projeto	23,0%

Rafael



PARECER JURÍDICO –CONCORRÊNCIA 10.2020

I – Dos fatos:

O Estado do Paraná, através da Secretaria de Desenvolvimento Urbano e de Obras Públicas – SEDU e do Serviço Social Autônomo PARANACIDADE, disponibiliza aos Municípios recursos financeiros com objetivo de implementar diversas ações setoriais no desenvolvimento econômico e institucional dos municípios do Estado do Paraná.

O edital em apreço foi elaborado integralmente pelo PARANACIDADE.

A presente licitação tem por objeto a execução, sob regime de empreitada por preço global, tipo menor preço, da (s) seguinte (s) obra (s):

Local: Estrada de Ligação para São Francisco do Bandeira entre Vila Canarinho e Vila São. Braz;

Objeto: Pavimentação asfáltica sobre pedras irregulares, com área de 32.652,00m², **incluindo serviços preliminares, terraplenagem, base/sub base, revestimento, sinalização de trânsito e ensaios tecnológicos.**

Colocação de placas de comunicação visual.

Prazo de execução: 210 (duzentos e dez) dias;

Patrimônio líquido mínimo: R\$ 308.400,00 (trezentos e oito mil e quatrocentos reais);

Preço máximo: R\$ 3.084.212,61 (três milhões, oitenta e quatro mil, duzentos e doze reais e sessenta e um centavos).

As despesas com a execução do(s) objeto(s) licitado(s) serão financiadas com recursos Tesouro do Estado e adicional financeiro do Município.

As despesas com o fornecimento do objeto deste contrato correrão à conta dos recursos advindos da dotação orçamentária: Código 03950, 03950 e 03953 – Conta 09.001.26.782.008.1070 - Fonte 00000, 00000 e 01036.

A obra deverá ser executada em conformidade com o projeto, especificações técnicas, memoriais e demais documentos.

SAM 42

Entende-se por obra semelhante a que apresenta complexidade tecnológica e operacional equivalente ou superior a:



Município de Dois Vizinhos



Parecer Jurídico Inicial Concorrência 10.2020

Pavimentação com Concreto Betuminoso Usinado a Quente – CBUQ.

O prazo de vigência do presente Contrato é de 420 (quatrocentos e vinte) dias, contados da data da assinatura do Contrato de Empreitada.

II – Do Direito:

Primeiramente esclarecesse que o exame desta Procuradoria se dá nos termos da Lei, subtraindo-se análises que importem considerações de ordem técnica, financeira ou orçamentária, considerando a delimitação legal de atribuições de cargo.

Sublinhe-se que a presente apreciação restringe-se ao atendimento das exigências legais ao procedimento em tela.

O artigo 37, inciso XXI, da Constituição Federal, prevê a necessidade de licitação para obras, serviços, compras e alienações, assegurando igualdade de condições a todos os concorrentes, com cláusulas que estabeleçam obrigações de pagamento, mantidas as condições efetivas da proposta, nos termos da lei, o qual somente permitirá as exigências de qualificação técnica e econômica indispensáveis à garantia do cumprimento das obrigações.

O artigo 3º, da Lei nº 8.666/93 estabelece que a licitação deve garantir isonomia, seleção da proposta mais vantajosa para a administração, promoção do desenvolvimento nacional sustentável. O processamento e o julgamento da mesma deverá ser com observância no princípio da legalidade, impessoalidade, moralidade, igualdade, publicidade, probidade administrativa, vinculação ao instrumento convocatório, julgamento objetivo e dos que lhes são correlatos.

O artigo 23, parágrafo 3º da Lei 8666/93 estabelece a modalidade de concorrência para todos os procedimentos licitatórios. No caso em especial, pela singularidade do objeto é a mais aplicável.

A concorrência é a modalidade de licitação destinada a contratações de valor mais elevado, ou seja, para a aquisição de materiais e serviços com valores acima de R\$ 650.000,00, e para a execução de obras e serviços de engenharia com valores acima de R\$ 1.500.000,00.

A concorrência tem como principais características a “ampla publicidade” e a “universalidade”, conforme bem afirma Maria Sylvia Zanella Di Pietro. A ampla publicidade é demonstrada pela necessidade de publicação do aviso da licitação, nos termos do art. 21 da Lei de Licitações. A universalidade, a seu turno, caracteriza-se pela existência de uma fase inicial no procedimento da licitação, denominada habilitação, em que



quaisquer interessados que demonstrem o preenchimento dos requisitos de qualificação (art. 27) poderão apresentar propostas”.

O art. 27 da Lei 8.666/93 traz em bojo a documentação que Administração pode exigir como condições de habilitação, de interessados em participar de determinado procedimento licitatório, limitando-se exclusivamente a:

Art. 27. Para a habilitação nas licitações exigir-se-á dos interessados, exclusivamente, documentação relativa a:

I - habilitação jurídica;

II - qualificação técnica;

III - qualificação econômico-financeira;

IV – regularidade fiscal e trabalhista; (Redação dada pela Lei nº 12.440, de 2011) (Vigência)

V – cumprimento do disposto no inciso XXXIII do art. 7º da Constituição Federal. (Incluído pela Lei nº 9.854, de 1999)

O rito a ser aplicado nesta modalidade de licitação é o rito comum, que encontra sua previsão no art. 43 da Lei nº 8.666/93, in verbis:

“Art. 43. A licitação será processada e julgada com observância dos seguintes procedimentos:

I – abertura dos envelopes contendo a documentação relativa à habilitação dos concorrentes;

II – devolução dos envelopes fechados aos concorrentes inabilitados, contendo as respectivas propostas, desde que não tenha havido recurso ou após a sua denegação;

III – abertura dos envelopes contendo as propostas dos concorrentes habilitados, desde que transcorrido o prazo sem interposição de recurso, ou tenha havido desistência expressa, ou após o julgamento dos recursos interpostos;

IV – verificação da conformidade de cada proposta com os requisitos do edital e, conforme o caso, com os preços correntes no mercado ou fixados por órgão oficial competente, ou ainda com os constantes do sistema de registro de preços, os quais deverão ser devidamente registrados na ata de julgamento, promovendo-se a desclassificação das propostas desconformes ou incompatíveis;

V – julgamento e classificação das propostas de acordo com os critérios de avaliação constantes do edital;

VI – deliberação da autoridade competente quanto à homologação e adjudicação do objeto da licitação.

§ 1º A abertura dos envelopes contendo a documentação para habilitação e as propostas será realizada sempre em ato público previamente designado, do qual se lavrará ata



circunstanciada, assinada pelos licitantes presentes e pela Comissão.

§ 2º Todos os documentos e propostas serão rubricados pelos licitantes presentes e pela Comissão.

§ 3º É facultada à Comissão ou autoridade superior, em qualquer fase da licitação, a promoção de diligência destinada a esclarecer ou complementar a instrução do processo, vedada a inclusão posterior de documento ou informação que deveria constar originariamente da proposta.

§ 4º O disposto neste artigo aplica-se à concorrência e, no que couber, ao concurso, ao leilão, à tomada de preços e ao convite.

§ 5º Ultrapassada a fase de habilitação dos concorrentes (incisos I e II) e abertas as propostas (inciso III), não cabe desclassificá-los por motivo relacionado com a habilitação, salvo em razão de fatos supervenientes ou só conhecidos após o julgamento.

§ 6º Após a fase de habilitação, não cabe desistência de proposta, salvo por motivo justo decorrente de fato superveniente e aceito pela Comissão”.

III – Conclusão:

Assim, no entendimento desta assessoria jurídica, seguindo o disposto acima tem-se que não há óbice para o prosseguimento do certame licitatório na modalidade de Concorrência.

Salienta-se ainda que qualquer interessado poderá questionar o edital e o contrato, podendo o mesmo ser adequado em caso de verificação de irregularidade. A forma até então realizada atende à Lei 8666/93. Deverá ser respeitado o Princípio da Competitividade e Legalidade, com a escolha da melhor proposta à administração.

É o parecer, Salvo Melhor Juízo.

Dois Vizinhos, 25 de junho de 2020.

Kelin Ghizzi – OAB/PR 41.860
Procuradora



AUTORIZAÇÃO PARA LICITAÇÃO

Ofício Número: 010/2020

Dois Vizinhos, 25 de junho de 2020.


DE: GABINETE DO EXECUTIVO
PARA: COMISSÃO DE LICITAÇÕES

Considerando as informações e pareceres contidos no presente processo **AUTORIZO** a licitação sob a modalidade de **CONCORRÊNCIA**, para a **PAVIMENTAÇÃO ASFÁLTICA SOBRE PEDRAS IRREGULARES, COM ÁREA DE 32.652,00 m², INCLUINDO SERVIÇOS PRELIMINARES, TERRAPLENAGEM, BASE/SUB BASE, REVESTIMENTO, SINALIZAÇÃO DE TRÂNSITO E ENSAIOS TECNOLÓGICOS NA ESTRADA DE LIGAÇÃO PARA SÃO FRANCISCO DO BANDEIRA ENTRE VILA CANARINHO E VILA SÃO BRAZ.**

Demais especificações estão contidas nos anexos que fazem parte do edital, nos termos da Lei Federal nº 8.666/93 e posteriores alterações, Lei Complementar n.º 123/2006, 147/2014 e Lei Municipal nº 1994/2015.

A Comissão de Licitação é aquela nomeada pela Portaria 028/2020.

Encaminhe-se ao Departamento de Licitação para as providências necessárias.


Raul Camilo Isotton
Prefeito



PREFEITURA MUNICIPAL DE DOIS VIZINHOS
AVISO DE LICITAÇÃO
EDITAL DE CONCORRÊNCIA Nº 010/2020

A Prefeitura municipal de Dois Vizinhos torna público que fará realizar, às 8 horas do dia 28 de julho do ano de 2020, na /Avenida Rio Grande do Sul nº 130 em Dois Vizinhos , Paraná, Brasil, **CONCORRÊNCIA**, sob regime de empreitada por preço global, tipo menor preço, a preços fixos e sem reajuste, da(s) seguinte(s) obra(s):

Local do objeto	Objeto	Quantidade e unidade de medida	Prazo de execução (dias)
Estrada de Ligação para São Francisco do Bandeira	Pavimentação asfáltica sobre pedras irregulares	32.652,00 m²	210

A Pasta Técnica com o inteiro teor do Edital e seus respectivos modelos, adendos e anexos, poderá ser examinada no endereço acima indicado, no horário comercial, ou solicitada através do e-mail licitacao@doisvizinhos.pr.gov.br. Informações adicionais, dúvidas e pedidos de esclarecimento deverão ser encaminhados à Comissão de Licitação no endereço ou e-mail acima mencionados - Telefone 46 3536-8848 ou 3536 8814.

Dois Vizinhos, 25 de junho de 2020.

Raul Camilo Isotton

Prefeitura Municipal de Dois Vizinhos
PUBLICADO NO DIOE
EM DATA DE 26/06/2020 AS
PÁGINAS 25
Ed. 10713

Prefeitura Municipal de Dois Vizinhos
PUBLICADO NO Gazeta Paraná
EM DATA DE 26/06/2020 AS
PÁGINAS 11
Ed. 9430

Prefeitura Municipal de Dois Vizinhos
Publicado no Diário Oficial dos Municípios do
Sudoeste do Paraná - DIOEMS
Em 26.06.2020
Página 20

Ed. 2139

Prefeitura Municipal de Dois Vizinhos
Publicado no Jornal de Beltrão
em 26/06/2020
Página 16 Edição 6979

10 SECRETARIA DE ASSISTÊNCIA SOCIAL E CIDADANIA
08.244.0010.2085 PROTEÇÃO SOCIAL BÁSICA
3.3.50.41.00.00 CONTRIBUIÇÕES
4860 00000 Recursos Ordinários (Livres)-R\$ 196.201,80
Art. 2º—O presente Decreto entra em vigor na data de sua publicação, produzindo efeitos a partir de 15 de junho de 2020.
Gabinete do Executivo Municipal de Dois Vizininhos-PR, aos dezoito dias do mês de junho do ano de dois mil e vinte, 59º ano de emancipação.
Raul Camilo Isotton - Prefeito



DECRETO 16429/2020

Abre crédito adicional suplementar ao orçamento vigente, no valor de R\$ 300.000,00 e dá outras providências.
Raul Camilo Isotton, Prefeito de Dois Vizininhos, Estado do Paraná, no uso de suas atribuições legais e com base no artigo 6º, parágrafo III, da Lei 2361/2019 – LOA.

DECRETA:
Art. 1º—Fica aberto ao orçamento vigente, o crédito suplementar no valor de R\$ 300.000,00 (trezentos mil reais) de acordo com as especificações a seguir:

08 SECRETARIA DE SAÚDE
08.001 FUNDO MUNICIPAL DE SAÚDE
10.301.0007.2065 SAÚDE/ATENÇÃO BÁSICA
3.1.90.11.00.00 VENCIMENTOS E VANTAGENS FIXAS—PESSOAL CIVIL
3300 00494 Bloco de Custeio das Ações e Serv Públicos de Saúde-R\$ 300.000,00
Art. 2º—Os recursos necessários à cobertura do presente crédito decorrerão do cancelamento parcial das dotações abaixo especificadas, em conformidade com o artigo 43 da Lei Federal n.º 4.320/64.
08 SECRETARIA DE SAÚDE
08.001 FUNDO MUNICIPAL DE SAÚDE
10.301.0007.2065 SAÚDE/ATENÇÃO BÁSICA
3.3.90.39.00.00 OUTROS SERVIÇOS DE TERCEIROS—PESSOA JURÍDICA
3490 00494 Bloco de Custeio das Ações e Serv Públicos de Saúde-R\$ 300.000,00
Art. 3º—O presente Decreto entra em vigor na data de sua publicação, produzindo efeitos a partir de 24 de junho de 2020.
Gabinete do Executivo Municipal de Dois Vizininhos, Estado do Paraná, aos vinte e quatro dias do mês de junho de dois mil e vinte, 59º ano de emancipação.
Raul Camilo Isotton - Prefeito

DECRETO 16430/2020

Abre crédito adicional suplementar ao orçamento vigente, no valor de R\$ 2.707,85 e dá outras providências.
Raul Camilo Isotton, Prefeito de Dois Vizininhos, Estado do Paraná, no uso de suas atribuições legais e com base no artigo 6º, parágrafo III, da Lei 2361/2019 – LOA.

DECRETA:
Art. 1º—Fica aberto ao orçamento vigente, o crédito suplementar no valor de R\$ 2.707,85 (dois mil, setecentos e sete reais e oitenta e cinco centavos) de acordo com as especificações a seguir:

08 SECRETARIA DE SAÚDE
08.001 FUNDO MUNICIPAL DE SAÚDE
10.301.0007.2065 SAÚDE/ATENÇÃO BÁSICA
3.3.90.30.00.00 MATERIAL DE CONSUMO
3414 00518 Bloco de Investimento na Rede de Serv Públicos de Saúde-R\$ 2.707,85
Art. 2º—Os recursos necessários à cobertura do presente crédito decorrerão do cancelamento parcial das dotações abaixo especificadas, em conformidade com o artigo 43 da Lei Federal n.º 4.320/64.
08 SECRETARIA DE SAÚDE
08.001 FUNDO MUNICIPAL DE SAÚDE
10.301.0007.1061 VEÍCULOS E EQUIPAMENTOS NA SAÚDE
4.4.90.52.00.00 EQUIPAMENTOS E MATERIAL PERMANENTE
3187 00518 Bloco de Investimento na Rede de Serv Públicos de Saúde-R\$ 2.707,85
Art. 3º—O presente Decreto entra em vigor na data de sua publicação, produzindo efeitos a partir de 24 de junho de 2020.
Gabinete do Executivo Municipal de Dois Vizininhos, Estado do Paraná, aos vinte e quatro dias do mês de junho de dois mil e vinte, 59º ano de emancipação.
Raul Camilo Isotton - Prefeito

PORTARIA N.º 038/2020

Nomeia Comissão Especial para julgamento e classificação dos projetos e análise da documentação apresentados no Concurso n.º 001/2020.
Raul Camilo Isotton, Prefeito de Dois Vizininhos, no uso de suas atribuições legais, RESOLVE:
NOMEAR a Comissão Especial para julgamento e classificação dos projetos e análise da documentação apresentados no Concurso n.º 001/2020.

Nomes	CPF
Bianca Cristina Schreiber	085.268.369-35
Claudinei Schreiber	034.539.059-89
Hector Felipe Gabral	024.315.019-90
Itacir João Nesello	467.036.089-20
Silvio Alves da Rosa	032.805.189-62

A Comissão será presidida pelo senhor Claudinei Schreiber.

Gabinete do Executivo Municipal de Dois Vizininhos, aos vinte e quatro dias do mês de junho do ano de dois mil e vinte, 59º ano de emancipação.
Raul Camilo Isotton - Prefeito

EXTRATO DE INEXIGIBILIDADE 031/2020

PROCESSO: n.º 031/2020; OBJETO: TERMO DE COLABORAÇÃO, OBJETIVANDO O FORTALECIMENTO DE PROGRAMAS DE APRENDIZAGEM "APRENDIZAGEM LEGAL – CONSTRUINDO O FUTURO" CONFORME DELIBERAÇÃO Nº 052/2016 – CEDCA/PR; ENTIDADE: GUARDA MIRIM ESCOLA INICIAÇÃO PROFISSIONAL ADOLESCENTES, pessoa jurídica, inscrita no CNPJ n.º 00.878.826/0001-58, estabelecida nesta cidade, na Rua Marcos Nuernberg, nº 62, no Município de Dois vizinhos/PR, neste ato representado por seu (sua) Presidente, Gilmar Paulo Tomasson, portador do RG nº 1.930.678-0 e CPF nº 371.618.229-04; FUNDAMENTO LEGAL: artigo 31, inciso II, da Lei 13019/2014; VIGÊNCIA: 12 (doze) meses; VALOR: R\$ 52.879,60 (cinquenta e dois mil, oitocentos e setenta e nove reais e sessenta centavos); RECONHECIMENTO: 25 de junho de 2020, por Itamar Camilo Boaretto, Secretário Geral de Governo; RATIFICAÇÃO: 25 de junho de 2020, pelo senhor Raul Camilo Isotton, Prefeito de Dois Vizininhos-Paraná.
Raul Camilo Isotton - Prefeito

EXTRATO DE INEXIGIBILIDADE DE LICITAÇÃO

PROCESSO: 030/2020; OBJETO: O PRESENTE CHAMAMENTO PÚBLICO TEM POR OBJETO O CREDENCIAMENTO DE EMPRESA MÉDICA, PARA ATENDER AS DEMANDAS DA SECRETARIA MUNICIPAL DE SAÚDE, EM CONFORMIDADE COM A LEI Nº 8666/93 E SUAS ALTERAÇÕES. LEI Nº 8080/90, DECRETO MUNICIPAL Nº 8260/2010 E RESOLUÇÃO 004/2010 E O TAC Nº 031/2015 FIRMADO COM O MINISTÉRIO PÚBLICO DO TRABALHO DE PATO BRANCO; EMPRESA CONTRATADA: EVELYN AMANDA BALLER MEDICA EIRELI, CNPJ n.º 37.165.975/0001-80; CONTRATANTE: Município de Dois Vizininhos-Paraná; FUNDAMENTO LEGAL: Lei Federal n.º 8.666/93e suas alterações, Lei Municipal n.º 1561/2010, Portaria 1034/2010 e clausulas constante no TAC n.º 031/2015 firmado com o Ministério Público do Trabalho de Pato Branco; VALOR ESTIMADO: R\$ 153.000,00 (cento e cinquenta e três reais); VIGÊNCIA: até 19 de março de 2021; RECONHECIMENTO: 24 de junho de 2020, por Itamar Camilo Boaretto, Secretário Geral do Governo; RATIFICAÇÃO: 24 de junho de 2020, pelo Senhor Raul Camilo Isotton, Prefeito de Dois Vizininhos-Paraná.
Raul Camilo Isotton - Prefeito

EXTRATO DE DISPENSA DE LICITAÇÃO

PROCESSO: 020/2020; OBJETO: CONTRATAÇÃO DE EMPRESA PARA O REGISTRO DE MARCAS DOIS VIZINHOS—CAPITAL NACIONAL DO FRANGO; EMPRESA CONTRATADA: REGISTRA MARCAS PATENTES LTDA—ME, CNPJ sob o nº 23.732.850/0001-80, com sede à Rua Tenente Luis Fernando Lobo, nº 130, andar 5, Sala 54, Centro, na cidade de São Paulo, Estado do São Paulo, CEP 08010-060, responsável legal o senhora Paula dos Reis Teixeira Leal, portador do CPF nº 386.260.738-01 e RG nº 49.378.382-9, fone: (11) 2031-6693, e-mail: CONTATO@REGISTRAMARCASPATENTES.COM.BR; CONTRATANTE: Município de Dois Vizininhos-Paraná; FUNDAMENTO LEGAL: Art. 24, inciso II, da Lei nº 8.666, de 21 de junho de 1993; PRAZO: 12 (doze) meses; VALOR ESTIMADO: R\$ 2.132,00 (dois mil, cento e trinta e dois mil reais); RECONHECIMENTO: 24 de junho de 2020, por Itamar Camilo Boaretto, Secretário Geral do Governo; RATIFICAÇÃO: 24 de junho de 2020, por Raul Camilo Isotton, Prefeito de Dois Vizininhos-Paraná.
Raul Camilo Isotton - Prefeito

AVISO DE LICITAÇÃO - EDITAL DE CONCORRÊNCIA Nº 010/2020

A Prefeitura municipal de Dois Vizininhos torna público que fará realizar, às 8 horas do dia 28 de julho do ano de 2020, na Avenida Rio Grande do Sul nº 130 em Dois Vizininhos, Paraná, Brasil, CONCORRÊNCIA, sob regime de empreitada por preço global, tipo menor preço, a preços fixos e sem reajuste, da(s) seguinte(s) obra(s):

Local do objeto	Objeto	Quantidade e unidade de medida	Prazo de execução (dias)
Estrada de Ligação para São Francisco do Bandeira	Pavimentação asfáltica sobre pedras irregulares	32.652,90 m²	210

A Pasta Técnica com o inteiro teor do Edital e seus respectivos modelos, adendos e anexos, poderá ser examinada no endereço acima indicado, no horário comercial, ou solicitada através do e-mail licitacao@doisvizinhos.pr.gov.br. Informações adicionais, dúvidas e pedidos de esclarecimento deverão ser encaminhados à Comissão de Licitação no endereço ou e-mail acima mencionados – Telefone 46 3536-8848 ou 3536 8814.
Dois Vizininhos, 25 de junho de 2020.
Raul Camilo Isotton



AUTOMOBILISMO

Copa Truck retorna às pistas com restrições e portões fechados em Cascavel

Da assessoria e JdeB - Neste fim de semana, a Copa Truck marcará o retorno do automobilismo brasileiro às pistas pela primeira vez após o período de mais de três meses sem competições e com quarentenas na maioria das cidades do País. Seguindo um protocolo rígido de segurança e conduta firmado com a Prefeitura de Cascavel, a Vigilância Sanitária e a Secretaria de Saúde, a categoria de caminhões disputará sua primeira Copa neste fim de semana com formato especial, portões fechados, sem a presença de público, profissionais restritos às atividades necessárias e a realização de duas etapas, que serão transmitidas ao vivo pelo SporTV 2, no sábado às 16h15 e domingo às 13h, e revelarão os três primeiros classificados para a Grande Final.

“A Copa Truck trabalhou muito para conseguir elaborar e cumprir um Protocolo de Conduta e segurança devido à Covid-19 e assim poder garantir o retorno



Expectativa é que o piloto beltronense Wellington Cirino esteja na pista.

dos profissionais às pistas de uma forma consciente e segura e, ao mesmo tempo, levar ao público, que estará em casa, duas corridas emocionantes através da transmissão pela TV e das redes sociais. Esta será nossa mensagem: fique em casa seguro, respeite os decretos municipais, que estaremos também em um ambiente protegido fazendo grandes

envolvimentos antes de partir para Cascavel. Já os profissionais contratados localmente também terão de fazer o teste.

As equipes serão distribuídas pelos 11 mil metros quadrados da área de box, garantindo assim um grande distanciamento social. Todos utilizarão obrigatoriamente os equipamentos de EPI (máscara facial e viseira de acetato) Não haverá nenhuma aglomeração nas dependências do autódromo. Todas as reuniões, inclusive entre pilotos e direção de provas, serão por meio de videoconferências. Todas as áreas serão desinfectadas no início e final do dia.

“Conscientes da gravidade da pandemia, bem como das consequências na taxa de desemprego no País, o nosso esporte está retomando cuidadosamente suas atividades em estrito acordo com as autoridades. Neste momento tão difícil, queremos dar o exemplo de uma retomada segura”, finaliza Vanda.

Prefeitura Municipal de Dois Vizinhos

EXTRATO DE INEXIGIBILIDADE 03/2020
 PROCESSO nº 031/2020. OBJETO: TERMO DE COLABORAÇÃO OBJETIVANDO O FORTALECIMENTO DE PROGRAMAS DE APRENDIZAGEM 'APRENDIZAGEM LEGAL - CONSTRUINDO O FUTURO' CONFORME DELIBERAÇÃO Nº 552/2016 - CEDCA/PR. ENTIDADE: GUARDA MIRIM ESCOLA INICIAÇÃO PROFISSIONAL ADOLESCENTES, pessoa jurídica, inscrita no CNPJ nº 00.876.826/0001-56, estabelecida nesta cidade, na Rua Marcos Nuzemberg, nº 52, no Município de Dois Vizinhos/PR, neste ato representado por seu (sua) Presidente, Gilmar Paulo Tomasson, portador do RG nº 1.930.678-0 e CPF nº 371.618.229-04, FUNDAMENTO LEGAL: artigo 31, inciso II, da Lei 13019/2014; VIGÊNCIA: 12 (doze) meses; VALOR: R\$ 52.879,50 (cinquenta e dois mil, oitocentos e setenta e nove reais e sessenta centavos); RECONHECIMENTO: 25 de junho de 2020, por Ilmar Camilo Isotzon, Secretário Geral do Governo; RATIFICAÇÃO: 25 de junho de 2020, pelo senhor Raul Camilo Isotzon, Prefeito de Dois Vizinhos - Paraná.

Raul Camilo Isotzon
 Prefeito

EXTRATO DE INEXIGIBILIDADE DE LICITAÇÃO
 PROCESSO 030/2020. OBJETO: O PRESENTE CHAMAMENTO PÚBLICO TEM POR OBJETO O CREDENCIAMENTO DE EMPRESA MÉDICA PARA ATENDER AS DEMANDAS DA SECRETARIA MUNICIPAL DE SAÚDE, EM CONFORMIDADE COM A LEI Nº 8666/93 E SUAS ALTERAÇÕES. LEI Nº 808/90. DECRETO MUNICIPAL Nº 826/2010 E RESOLUÇÃO 004/2010 E O TAC Nº 031/2015 FIRMADO COM O MINISTÉRIO PÚBLICO DO TRABALHO DE PARANÁ. EMPRESA CONTRATADA: EVELYN AMANDA BALLEER MEDICA EIRELI. CNPJ nº 37.165.975/0001-89. CONTRATANTE: Município de Dois Vizinhos - Paraná. FUNDAMENTO LEGAL: Lei Federal nº 8666/93 e suas alterações, Lei Municipal nº 1561/2010, Portaria 1034/2010 e cláusulas constante no TAC nº 031/2015 firmado com o Ministério Público do Trabalho do Paraná. VALOR ESTIMADO: R\$ 153.000,00 (cento e cinquenta e três reais); VIGÊNCIA: até 19 de março de 2021. RECONHECIMENTO: 24 de junho de 2020, por Ilmar Camilo Isotzon, Secretário Geral do Governo; RATIFICAÇÃO: 24 de junho de 2020, pelo Senhor Raul Camilo Isotzon, Prefeito de Dois Vizinhos - Paraná.

Raul Camilo Isotzon
 Prefeito

EXTRATO DE DISPENSA DE LICITAÇÃO
 PROCESSO 020/2020. OBJETO: CONTRATAÇÃO DE EMPRESA PARA O REGISTRO DE MARCAS DOIS VIZINHOS - CAPITAL NACIONAL DO FRANGO. EMPRESA CONTRATADA: REGISTRAR MARCAS PATENTES LTDA - ME. CNPJ sob o nº 23.732.850/0001-36, com sede à Rua Tanerlei Luis Fritzsche Ltda, nº 130, andar 3, Sala 54, Centro, na cidade de São Paulo, Estado do São Paulo, CEP 06010-060, responsável legal o senhor Paula dos Reis Teixeira Leal, portador do CPF nº 386.260.736-01 e RG nº 43.373.382-9, Ione (11) 2031-6583, e-mail: CONTATO@REGISTRARMARCASPATENTES.COM.BR. CONTRATANTE: Município de Dois Vizinhos - Paraná. FUNDAMENTO LEGAL: Art. 24, inciso II, da Lei nº 8.666 de 21 de junho de 1993; PRAZO: 12 (doze) meses; VALOR ESTIMADO: R\$ 2.153,30 (dois mil, cento e trinta e dois mil reais); RECONHECIMENTO: 24 de junho de 2020, por Ilmar Camilo Isotzon, Secretário Geral do Governo; RATIFICAÇÃO: 24 de junho de 2020, por Raul Camilo Isotzon, Prefeito de Dois Vizinhos - Paraná.

Raul Camilo Isotzon
 Prefeito

PREFEITURA MUNICIPAL DE DOIS VIZINHOS
AVISO DE LICITAÇÃO
EDITAL DE CONCORRÊNCIA Nº 010/2020
 A Prefeitura Municipal de Dois Vizinhos torna público que fará realizar, às 8 horas do dia 28 de junho do ano de 2020, na Avenida Rio Grande do Sul nº 130 em Dois Vizinhos, Paraná, Brasil, CONCORRÊNCIA, sob regime de empreitada por preço global, tipo menor preço - a preços fixos e sem reajuste, para:

Local do objeto	Objeto	Quantidade e unidade de medida	Prazo de execução (dias)
Estação de Ligação para São Francisco da Bandeira	Implementação adicional sobre pedras irregulares	32.652,00 m³	21c

A Pasta Técnica com o inteiro teor do Edital e seus respectivos modelos, anexos e anexos, poderá ser examinada no endereço acima indicado, no horário comercial, ou solicitada através do e-mail: licitacao@doisvizinhos.pr.gov.br. Informações adicionais, dúvidas e pedidos de esclarecimento deverão ser encaminhados a Comissão de Licitação no endereço ou e-mail acima mencionados - Telefone: 45 3535-8848 ou 3536 8814
 Dois Vizinhos, 25 de junho de 2020
 Raul Camilo Isotzon

EXTRATO PARA PUBLICAÇÃO 10/2020
 Decreto nº 16406/2020 - Abre crédito adicional suplementar ao orçamento vigente no valor de R\$ 5.830.393,65 e dá outras providências - 15 de junho de 2020.
 Decreto nº 16406/2020 - Abre crédito extraordinário ao orçamento vigente no valor de R\$ 807.967,42 e dá outras providências - 15 de junho de 2020.
 Decreto nº 16412/2020 - Abre crédito adicional suplementar ao orçamento vigente, no valor de R\$ 350.396,83 e dá outras providências - 18 de junho de 2020.
 Decreto nº 16420/2020 - Abre crédito adicional suplementar ao orçamento vigente, no valor de R\$ 300.000,00 e dá outras providências - 24 de junho de 2020.
 Decreto nº 16430/2020 - Abre crédito adicional suplementar ao orçamento vigente no valor de R\$ 2.707,85 e dá outras providências - 24 de junho de 2020.
 Portaria nº 039/2020 - Nomeia Comissão Especial para julgamento e classificação dos projetos e análise da documentação apresentados no Concurso nº 001/2020 - 24 de junho de 2020.
 OBS: Este Documento está disponível na íntegra no Diário Oficial Eletrônico - site www.doisvizinhos.pr.gov.br.

MUNICÍPIO DE DOIS VIZINHOS - DEPARTAMENTO DE ADMINISTRAÇÃO
 Extrato de publicação de Contratos, Atas de Registro de Preços, Convênios e Termos Aditivos nº 029/2020.
 Contrato nº 118/2020 - Franciso Fialkowski, CPF sob o nº 302.666.999-68 e Maria Cristina Giacomin Fialkowski, CPF sob o nº 493.550.690-53.
 OBS: Estes documentos estão disponíveis na íntegra no Diário Oficial Eletrônico - site www.doisvizinhos.pr.gov.br

Prefeitura Municipal de Marmeleiro

EXTRATO PARA PUBLICAÇÃO
 PRIMEIRO TERMO ADITIVO A
 ATA DE REGISTRO DE PREÇOS Nº 049/2020
 PREGÃO PRESENCIAL Nº 006/2020
 CONTRATANTE: MUNICÍPIO DE MARMELEIRO
 CONTRATADA: A.E.M. OESTE COMERCIAL EIRELI - ME
 OBJETO E VALOR ADITIVO: Tem por objeto o presente termo, o reequilíbrio econômico financeiro, nos termos do artigo 65, II, alínea "d", da Lei 8.666/93, no item abaixo descrito:

Item	Qtde	Unid.	Descrição	Marca	Valor Contratado	Valor Aditado
37	386	Cx	Leite integral esterilizado em caixas com 12 unidades de 1kg, 1kg, 1kg	Tetra Vela	31,16	37,00

DATA DE ASSINATURA DO ADITIVO: 24 de junho de 2020.
 FORO: Comarca de Marmeleiro, Estado do Paraná.
 Marmeleiro, 24 de junho de 2020.
 Jaímir Darci Gomes da Rosa
 Prefeito

EXTRATO PARA PUBLICAÇÃO
 PRIMEIRO TERMO ADITIVO A
 ATA DE REGISTRO DE PREÇOS Nº 047/2020
 PREGÃO PRESENCIAL Nº 006/2020
 CONTRATANTE: MUNICÍPIO DE MARMELEIRO
 CONTRATADA: AO OESTE DISTRIBUIDORA DE COMÉRCIO DE ALIMENTOS LTDA
 OBJETO E VALOR ADITIVO: Tem por objeto o presente termo, o reequilíbrio econômico financeiro, nos termos do artigo 65, II, alínea "d", da Lei 8.666/93, no item abaixo descrito:

Item	Qtde	Unid.	Descrição	Marca	Valor Contratado	Valor Aditado
49	250	Kg	Farinha para tipo 1 - embalagem de 1 Kg	Sala	3,30	3,69

DATA DE ASSINATURA DO ADITIVO: 25 de junho de 2020.
 FORO: Comarca de Marmeleiro, Estado do Paraná.
 Marmeleiro, 25 de junho de 2020.
 Jaímir Darci Gomes da Rosa
 Prefeito

Prefeitura Municipal de Vitorino

Decreto 4.466, de 25 de junho de 2020
 Súmula altera o artigo 2º do Decreto 4441/2020.
 Juarez Votr, Prefeito Municipal de Vitorino, Estado do Paraná, no uso de suas atribuições legais e com base na Legislação Municipal.
 CONSIDERANDO, o contido na legislação que trata da distribuição da alimentação escolar, em caráter excepcional durante o período de suspensão das aulas.
 DECRETA
 Art. 1º - Fica alterado o artigo 2º do Decreto Municipal 4441/2020 passando a vigorar com a seguinte redação:
 Art. 2º - A Associação Municipal de Educação, Cultura, Esportes e Lazer deverá atender a todos os alunos das Unidades Escolares da Rede Pública Municipal de Ensino

SÚMULA DE REQUERIMENTO DE LICENÇA DE OPERAÇÃO

JA GIACOMET MECÂNICA E AUTO PEÇAS LTDA, torna público que requereu ao IAT (Instituto Água e Terra), Licença de Operação, para atividade de Comércio de Peças e Acessórios para Veículos Automotores, situado na Rua das Tulipas, s/nº, Município de Marmeleiro, Paraná

mediante fornecimento de alimentos adquiridos pelo Programa Nacional de Alimentação Escolar (PNAE).
 Art. 3º - Este Decreto entra em vigor na data de sua publicação, revogadas as disposições em contrário.
 Gabinete do Prefeito Municipal de Vitorino, 25 de junho de 2020.
 Juarez Votr
 Prefeito Municipal

EXTRATO CONTRATUAL 131/2020
 LOCATÁRIO: MUNICÍPIO DE VITORINO
 LOCADOR: MARIANE MARKO
 OBJETO: LOCAÇÃO de um imóvel na rua Prudente de Moraes, 80, com aproximadamente 100 m² (cem metros quadrados) de área, para funcionamento da EMATER-PR.
 Valor R\$ 550,00 (quinhentos e cinquenta reais) mensais durante a vigência do contrato.
 Vigência: O prazo do presente contrato é de 12 (doze) meses.
 DATACÃO ORÇAMENTARIA: 307.316
 DATA: 25/06/2020
 ASSINATURAS

Servidor	Cargo	Período Aquisitivo	Período Férias Gozadas
Osmir dos Santos	Agente de Apoio Operacional	2019/2020	22,06 a 28/06/2020

II - Revogadas as disposições em contrário, esta portaria entra em vigor a partir da data de sua publicação.
 Gabinete do Prefeito Municipal de Vitorino, Estado do Paraná, em 22 de junho de 2020.
 Juarez Votr
 Prefeito Municipal

PORTARIA Nº 86/2020
 Juarez Votr, Prefeito de Vitorino, Estado do Paraná, no uso de suas atribuições legais.
 Resolve:
 I - Autorizar o pagamento de meia diária o servidor Eder Roberto Chato, ocupante do cargo de motorista, conforme ofício 442/2020, para transporte de paciente SUS em Cascavel - PR, no dia 23 de junho de 2020.
 II - Revogadas as disposições em contrário.
 Gabinete do Prefeito Municipal de Vitorino, Estado do Paraná, em 22 de junho de 2020.
 Juarez Votr
 Prefeito Municipal

DECRETO Nº 4466/2020
 Juarez Votr, Prefeito Municipal de Vitorino, Estado do Paraná, no uso de suas atribuições legais e com base na Legislação Municipal.
 DECRETA
 Art. 1º - Fica Exonerado, por término de contrato de trabalho, Cristina Rodrigues da Silva, portadora da cédula de identidade nº 5.561.875 expedida pela SSP/SC e CPF nº 070.016.049-33, do cargo de Técnico em Enfermagem, do Quadro Único do Município de Vitorino, Estado do Paraná, em 05 de junho de 2020.
 Art. 2º - Revogadas as disposições em contrário, este Decreto entra em vigor na data de sua publicação.
 Gabinete do Prefeito Municipal de Vitorino, Estado do Paraná, 25 de junho de 2020.
 Juarez Votr
 Prefeito Municipal

SÚMULA DE RECEBIMENTO DE LICENÇA DE INSTALAÇÃO

JA GIACOMET MECÂNICA E AUTO PEÇAS LTDA, torna público que recebeu do IAP (Instituto Ambiental do Paraná), Licença de Instalação, para atividade de Comércio de Peças e Acessórios para Veículos Automotores, situado na Rua das Tulipas, s/nº, Município de Marmeleiro, Paraná.

PREFEITURA MUNICIPAL DE PÉROLA D'OESTE
 Pérola D'Oeste - Estado do Paraná
 Rua Presidente Getúlio Vargas, 200 - Cep: 85.740-000 - Fone/Fax: 043/35411233
 Home Page: http://www.gemilhoia.pr.gov.br - E-mail: gabinete@peroladoeste.pr.gov.br

PORTARIA Nº 74/2020
 NILSON ENGELS, Prefeito Municipal de Pérola D'Oeste, Estado do Paraná, no uso de suas atribuições legais que lhe são conferidas por Lei, Resolve:
 CONSIDERANDO, o contido nos Artigos 71 e 72 da Lei Municipal de nº 300/2002.
 RESOLVE
 Art. 1º - CONCEDER 30 (trinta) dias de Licença por motivo de doença em Pessoa da Família, para o Servidor Público Municipal o Senhor CARLOS FERNANDO POSTAL, ocupante do Cargo em Provisório Efetivo de Motorista III, do grupo ocupacional 04 - Serviços Auxiliares, com início em 24.06.2020 e término em 23.07.2020.
 Art. 2º - A presente Portaria entra em vigor nesta data, revogadas as disposições em contrário.
 Gabinete do Prefeito Municipal, em 24 de Junho de 2020.

NILSON ENGELS
 Prefeito Municipal

PORTARIA Nº 75/2020
 NILSON ENGELS, Prefeito Municipal de Pérola D'Oeste, Estado do Paraná, no uso de suas atribuições legais que lhe são conferidas por Lei, Resolve:
 RESOLVE
 Art. 1º - REVOGAR, por razões de interesse Público o adicional de 5% (cinco por cento) de qualquer crédito ao Servidor Público Municipal, o Sr. HILTON JOSÉ MALLAMINI, ocupante do Cargo em Provisório Efetivo de Motorista III, do Grupo Ocupacional 04 - Serviços Auxiliares, concedido através da Portaria de nº 43/2020, referente ao período aquisitivo de 2016/2020.
 Art. 2º - A presente Portaria entra em vigor nesta data, revogando parcialmente a Portaria de nº 43/2020 e as disposições em contrário.
 Gabinete do Prefeito Municipal, em 24 de Junho de 2020.

NILSON ENGELS
 Prefeito Municipal

Município de Enéas Marques

DECRETO Nº 1442/2020
 SÚMULA: Abre Crédito Adicional Suplementar no Orçamento do Município de Enéas Marques para o exercício de 2020 e efetua alterações nos Anexos de LDO e PPA para o exercício 2020 e dá outras providências. MAIKON ANDRE PARZIANELLO, Prefeito Municipal de Enéas Marques, Estado do Paraná, no uso de suas atribuições legais e em conformidade com a Lei Municipal 1154/2019, LOA de 13 de novembro de 2019, DECRETA: Art. 1º - Abre no Orçamento Anual do Município de Enéas Marques, para o exercício de 2020, um CREDITO ADICIONAL SUPLEMENTAR no valor R\$ 7.455,00 (Sete mil, quatrocentos e cinquenta reais) com a seguinte classificação orçamentária:

Lei	Item	Ref.	Descrição	Valor	Valor
1	Suplementar	36	05.901.0058.0122.0130.2000 - Contribuição ao Fundo 33304/0000000000 - Cargos/peças veículos e pontões	0554	455,00
				Total do Item	455,00
2	Suplementar	34	33.901.1044.0130.0130.2000 - Contribuição ao Fundo 33304/0000000000 - Cargos/peças veículos e pontões	3000	6900,00
				Total do Item	7.355,00
				Total	7.810,00

Art. 2º - Ficam alterados os anexos de despesa e de receita da LDO e PPA para o exercício de 2020. Art. 3º - O presente Decreto entra em vigor na data de sua publicação, revogadas as disposições em contrário. PAÇO MUNICIPAL PREFEITO HILARIO MICHELS - GABINETE DO PREFEITO MUNICIPAL DE ENÉAS MARQUES/PR, em 26 de Junho de 2020. MAIKON ANDRE PARZIANELLO, Prefeito Municipal

09:00 horas do dia 30 de julho do ano de 2020 Iguaçú, na Avenida Treze de Maio nº 906 em Brasil, CONCORRÊNCIA, sob regime de menor preço, a preços fixos e sem reajuste, dat

Local do objeto	Objeto
Av. 13 de Maio e Av. 26 de Abril.	Urbanização de Vias

A Pasta Técnica com o inteiro teor do Edital, adendos e anexos, poderá ser examinada no horário comercial, ou solicitada através do e-mail licitacao@doisvizinhos.pr.gov.br. Informações adicionais, dúvidas e pedidos de esclarecimento deverão ser encaminhados à Comissão de Licitação no endereço ou e-mail acima mencionados - Telefone (046)3572-8000.

Cruzeiro do Iguaçú, Pr, 25 de junho de 2020.

Sandro Paulo Bortoncecco
Presidente da Comissão Permanente

54653/2020

DOCUMENTO CERTIFICADO

CÓDIGO LOCALIZADOR:
423702520

Documento emitido em 26/06/2020 08:22:50.

Diário Oficial Com. Ind. e Serviços
Nº 10713 | 26/06/2020 | PÁG. 25

Para verificar a autenticidade desta página, basta informar o Código Localizador no site do DIOE: www.imprensaoficial.pr.gov.br

ante do Norte, Estado do Paraná, torna público (nvironmental do Paraná), a Renovação da Licença de ro Sanitário Municipal, situado na Rodovia PR 0 a 41 da Subdivisão Particular dos Lotes Nº 21 Secção da Colônia de Paranavaí. Diamante do

ante do Norte, Estado do Paraná, torna público (Água e Terra), a Renovação da Licença de Ope-municipal, situado na Rodovia PR 557, altura do ivisão Particular dos Lotes Nº 21 a 38, da Gleba de junho de 2020.

54728/2020

Cruzeiro do Oeste

SÚMULA DE REQUERIMENTO DE LICENÇA DE OPREÇÃO DE REGULARIZAÇÃO

A Instituição abaixo identificada torna público que requereu ao IAT (Instituto de Águas e Terra), Licença de Operação de Regularização para o empreendimento a seguir especificado:

INSTITUIÇÃO: Município de Cruzeiro do Oeste
CNPJ: 76.381.854/0001-27

ATIVIDADE: Atividades funerárias e serviços relacionados
ATIVIDADE ESPECÍFICA: Gestão e manutenção de cemitérios
ENDEREÇO: Prolongamento da Avenida Professora Odete Obergue, S/Nº, Jardim Alto da Glória, Cemitério Municipal Bom Pastor
MUNICÍPIO: Cruzeiro do Oeste - PR
Cruzeiro do Oeste-Estado do Paraná, 25 de junho de 2020.

54755/2020

Curiúva

AVISO DE LICITAÇÃO ABERTURA EDITAL DE PREGÃO PRESENCIAL Nº 26/2020

O MUNICÍPIO DE CURIUVA, Estado do Paraná, através da Pregoeira, de conformidade com a Lei Federal Nº 10.520/2002, Decreto Municipal Nº 05/2006 e Decreto Municipal 046/2015 e alterações posteriores, subsidiariamente, as Leis Federais Nº 8.666/93 e 8.883/94 e 147/2014 torna público que se encontra a disposição dos interessados, a partir da data da publicação deste, até às 17h30min do dia 08/07/2020, o Edital de Pregão Presencial o Registro de Preços para eventual e futura aquisição de pneus novos com certificação do Instituto Nacional de Metrologia Qualidade e Tecnologia - INMETRO. A abertura dos envelopes será as 09h00m do dia 09/07/2020 na sala do Setor de Licitações da Prefeitura Municipal de Curiúva. O edital completo encontra-se à disposição dos interessados no site www.curiuva.pr.gov.br e na Prefeitura Municipal de Curiúva à Avenida Antonio Cunha, 81 - Centro, Curiúva - PR, no horário comercial.

Curiúva, 26 de junho de 2020.

LUCIANA MARÍLIA DA COSTA
Pregoeira
NATA NAEL MOURA DOS SANTOS
Prefeito Municipal

54651/2020

Diamante do Norte

MUNICÍPIO DE DIAMANTE DO NORTE EDITAL DE PREGÃO PRESENCIAL Nº 41/2020.

O MUNICÍPIO de Diamante do Norte - Pr, torna público que às 14:00 horas do dia 09 de julho de 2020, na Sede do Município, realizará licitação na modalidade Pregão Presencial, do tipo menor preço, de acordo com as especificações do edital, para aquisição de:

OBJETO	QUANTIDADE	VALOR TOTAL	PRAZO
VEICULO FURGÃO	01	RS 70.000,00	60 dias

Informações e esclarecimentos relativos ao edital, modelos e anexos poderão ser solicitados junto ao Pregoeiro de Diamante do Norte, Paraná, Brasil - Telefone: (44) 3429 - 1319 - E-mail licitacaodiamante@gmail.com. A Pasta Técnica, com o inteiro teor do Edital e seus respectivos modelos, adendos e anexos, poderá ser examinada no seguinte endereço Rua José Vicente, 257, das 08:00 às 17:00 horas.

Diamante do Norte - Pr, 25 de junho de 2020.
Andreza da Silva Pariz
Pregoeira

54721/2020

Dois Vizinhos

PREFEITURA MUNICIPAL DE DOIS VIZINHOS AVISO DE LICITAÇÃO

EDITAL DE CONCORRÊNCIA Nº 010/2020

A Prefeitura municipal de Dois Vizinhos torna público que fará realizar, às 8 horas do dia 28 de julho do ano de 2020, na Avenida Rio Grande do Sul nº 130 em Dois Vizinhos, Paraná, Brasil, CONCORRÊNCIA, sob regime de empreitada por preço global, tipo menor preço, a preços fixos e sem reajuste, dat(s) seguinte(s) obra(s):

Local do objeto	Objeto	Quantidade e unidade de medida	Prazo de execução (dias)
Estrada de Ligação para São Francisco do Bandeira	Pavimentação asfáltica sobre pedras irregulares	32.652,00 m²	210

A Pasta Técnica com o inteiro teor do Edital e seus respectivos modelos, adendos e anexos, poderá ser examinada no endereço acima indicado, no horário comercial, ou solicitada através do e-mail licitacao@doisvizinhos.pr.gov.br. Informações adicionais, dúvidas e pedidos de esclarecimento deverão ser encaminhados à Comissão de Licitação no endereço ou e-mail acima mencionados - Telefone 46 3536-8848 ou 3536 8814
Dois Vizinhos, 25 de junho de 2020.

Raul Camilo Isotton
Prefeito

54798/2020

MUNICÍPIO DE DOIS VIZINHOS EXTRATO DE DISPENSA DE LICITAÇÃO

PROCESSO: 020/2020; OBJETO: Contratação de empresa para o registro de marcas Dois Vizinhos - Capital Nacional do Frango; EMPRESA CONTRATADA: Registra Marcas Patentes LTDA - ME, CNPJ nº 23.732.850/0001-80. CONTRATANTE: Município de Dois Vizinhos - Paraná; FUNDAMENTO LEGAL: Art. 24, inciso II, da Lei nº 8.666, de 21 de junho de 1993; PRAZO: 12 (doze) meses; VALOR ESTIMADO: R\$ 2.132,00 (dois mil, cento e trinta e dois reais); RECONHECIMENTO e RATIFICAÇÃO: 24 de junho de 2020.

Raul Camilo Isotton
Prefeito

54845/2020

MUNICÍPIO DE DOIS VIZINHOS EXTRATO DE INEXIGIBILIDADE DE LICITAÇÃO

PROCESSO: 030/2020; OBJETO: O presente Chamamento Público tem por objeto o credenciamento de empresa médica, para atender as demandas da Secretaria Municipal de Saúde, em conformidade com a Lei nº 8666/93 e suas alterações. Lei nº 8080/90, Decreto Municipal nº 8260/2010 e resolução 004/2010 e o TAC nº 031/2015 firmado com o Ministério Público do trabalho de Pato Branco, EMPRESA CONTRATADA: Evelyn Amanda Baller Médica EIRELI, CNPJ nº 37.165.975/0001-80; CONTRATANTE: Município de Dois Vizinhos - Paraná, FUNDAMENTO LEGAL Lei Federal nº 8.666/93 e suas alterações, Lei Municipal nº 1561/2010, Portaria 1034/2010 e cláusulas constante no TAC nº 031/2015 firmado com o Ministério Público do Trabalho de Pato Branco; VALOR ESTIMADO: R\$ 153.000,00 (cento e cinquenta e três mil reais); VIGÊNCIA: ate 19 de março de 2021; RECONHECIMENTO e RATIFICAÇÃO: 24 de junho de 2020.

Raul Camilo Isotton
Prefeito

54840/2020

MUNICÍPIO DE DOIS VIZINHOS EXTRATO DE INEXIGIBILIDADE DE LICITAÇÃO

PROCESSO: 031/2020; OBJETO: termo de colaboração, objetivando o fortalecimento de programas de aprendizagem "Aprendizagem Legal - Construindo o Futuro" conforme deliberação nº 052/2016 - CEDCA/PR; Entidade: Guarda Mirim Escola Iniciação Profissional Adolescentes, CNPJ nº 00.878.826/0001-58. FUNDAMENTO LEGAL: artigo 31, inciso II, da Lei 13019/2014; VIGÊNCIA: 12 (doze) meses; VALOR: R\$ 52.879,60 (cinquenta e dois mil, oitocentos e setenta e nove reais e sessenta centavos); RECONHECIMENTO e RATIFICAÇÃO: 25 de junho de 2020.

Raul Camilo Isotton
Prefeito

54849/2020





Voltar

Detalhes processo licitatório

Informações Gerais	
Entidade Executora	MUNICÍPIO DE DOIS VIZINHOS
Ano*	2020
Nº licitação/dispensa/inexigibilidade*	10
Modalidade*	Concorrência
Número edital/processo*	10
Recursos provenientes de organismos internacionais/multilaterais de crédito	
Instituição Financeira	
Contrato de Empréstimo	
Descrição Resumida do Objeto*	PAVIMENTAÇÃO ASFÁLTICA SOBRE PEDRAS IRREGULARES, COM ÁREA DE 32.652,00 m², INCLUINDO SERVIÇOS PRELIMINARES, TERRAPLENAGEM, BASE/SUB BASE, REVESTIMENTO, SINALIZAÇÃO DE TRÂNSITO E ENSAIOS TECNOLÓGICOS NA ESTRADA DE LIGAÇÃO PARA SÃO FRANCISCO DO
Forma de Avaliação	Menor Preço
Dotação Orçamentária*	0395309001267820008107001036
Preço máximo/Referência de preço - R\$*	3.084.212,61
Data de Lançamento do Edital	25/06/2020
Data da Abertura das Propostas	28/07/2020
NOVA Data da Abertura das Propostas	
Data de Lançamento do Edital	
Data da Abertura das Propostas	
Há itens exclusivos para EPP/ME?	Não
Há cota de participação para EPP/ME?	Não
Percentual de participação:	0,00
Trata-se de obra com exigência de subcontratação de EPP/ME?	Não
Há prioridade para aquisições de microempresas regionais ou locais?	Não
Data Cancelamento	

Editar

Excluir

CPF: 4677898944 (Logout)



PREFEITURA MUNICIPAL DE DOIS VIZINHOS
AVISO DE LICITAÇÃO
EDITAL DE CONCORRÊNCIA Nº 010/2020

A Prefeitura municipal de Dois Vizinhos torna público que fará realizar, às 8 horas do dia 28 de julho do ano de 2020, na Avenida Rio Grande do Sul nº 130 em Dois Vizinhos, Paraná, Brasil, **CONCORRÊNCIA**, sob regime de empreitada por preço global, tipo menor preço, a preços fixos e sem reajuste, da(s) seguinte(s) obra(s):

Local do objeto	Objeto	Quantidade e unidade de medida	Prazo de execução (dias)
Estrada de Ligação para São Francisco do Bandeira	Pavimentação asfáltica sobre pedras irregulares	32.652,00 m ²	210

A Pasta Técnica com o inteiro teor do Edital e seus respectivos modelos, adendos e anexos, poderá ser examinada no endereço acima indicado, no horário comercial, ou solicitada através do e-mail licitacao@doisvizinhos.pr.gov.br. Informações adicionais, dúvidas e pedidos de esclarecimento deverão ser encaminhados à Comissão de Licitação no endereço ou e-mail acima mencionados - Telefone 46 3536-8848 ou 3536 8814.

Dois Vizinhos, 25 de junho de 2020.

Raul Camilo Isotton

Afixou-se no Mural de Licitações da
Prefeitura de Dois Vizinhos no
período de 26 / 6 / 20 a

 / / .