


PLANTA BAIXA PAVIMENTAÇÃO POLIÉDRICA
RUA PROFESSOR ESTEVÃO SKOREK
TRECHO: Entre Rua "F" e Rua Gentil Peretto
Escala: 1/700

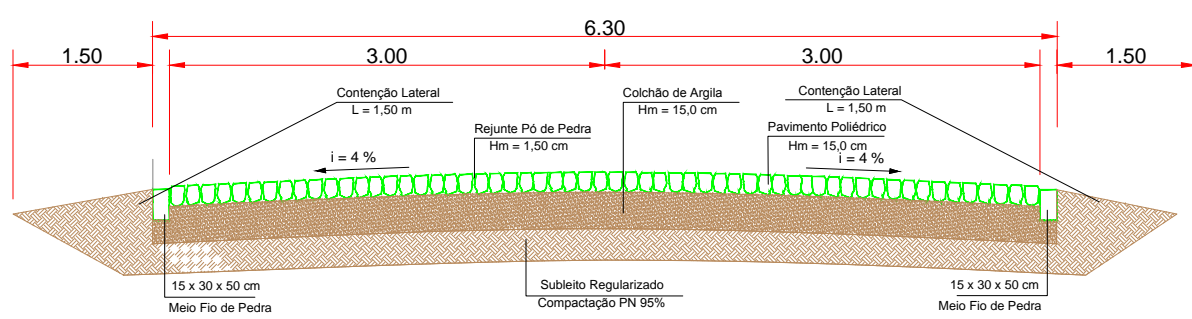

Seção Transversal Tipo
Pavimentação Poliédrica
Escala 1:50

PREFEITURA MUNICIPAL			
Administração 2021 / 2024			
ADMINISTRAÇÃO	RESP. TÉCNICO	PRANCHA	
		02/02	
		PROJETO	
		PAVIMENTAÇÃO	
OBRA		ÁREA	
PAVIMENTAÇÃO POLIÉDRICA		2.375,05 m²	
ESPECIFICAÇÕES		DATA	
PLANTA BAIXA - PAVIMENTAÇÃO SEÇÃO TRANSVERSAL		Junho - 2021	
LOCAL		LOTE	QUADRA
RUA PROFESSOR ESTEVÃO SKOREK - Trecho: Entre Rua "F" e Rua Gentil Peretto		ESCALA	
		INDICADO	
MUNICÍPIO	ESTADO	ARQUIVO	
DOIS VIZINHOS	PARANÁ		