
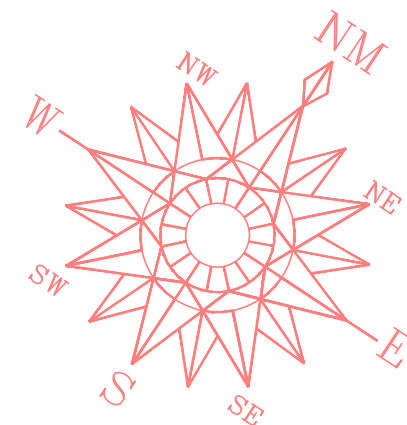
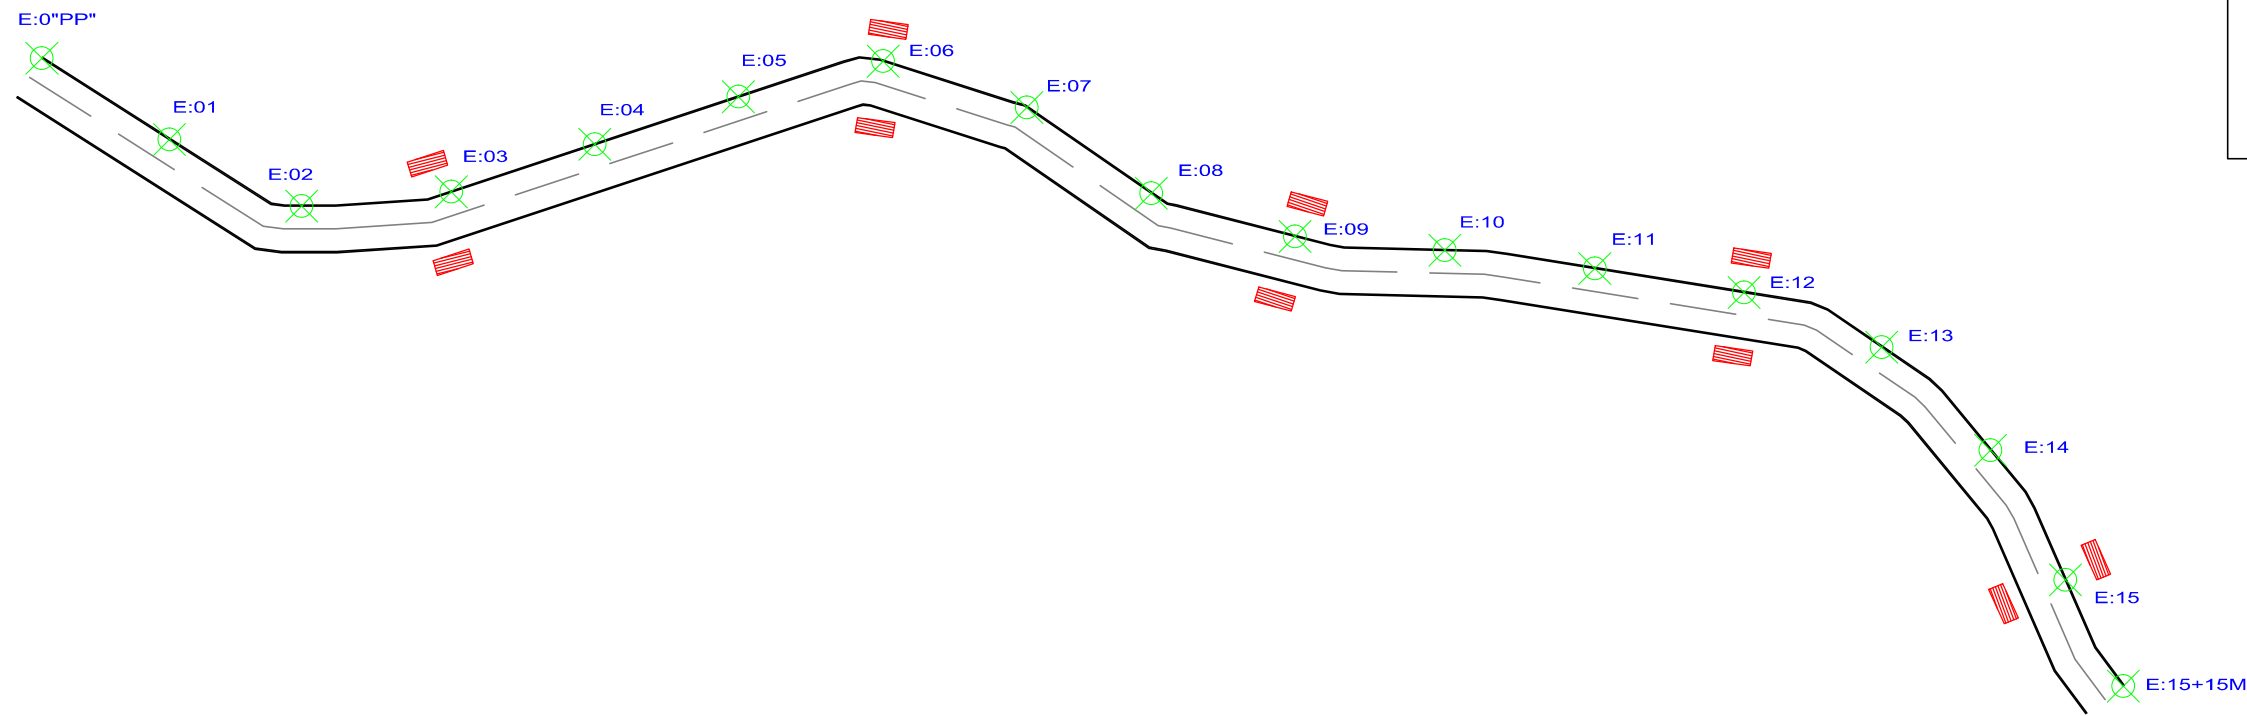


DETALHES CONSTRUTIVOS DO PAVIMENTO E CAIXA DE RETENÇÃO

ESCALA: 1:100

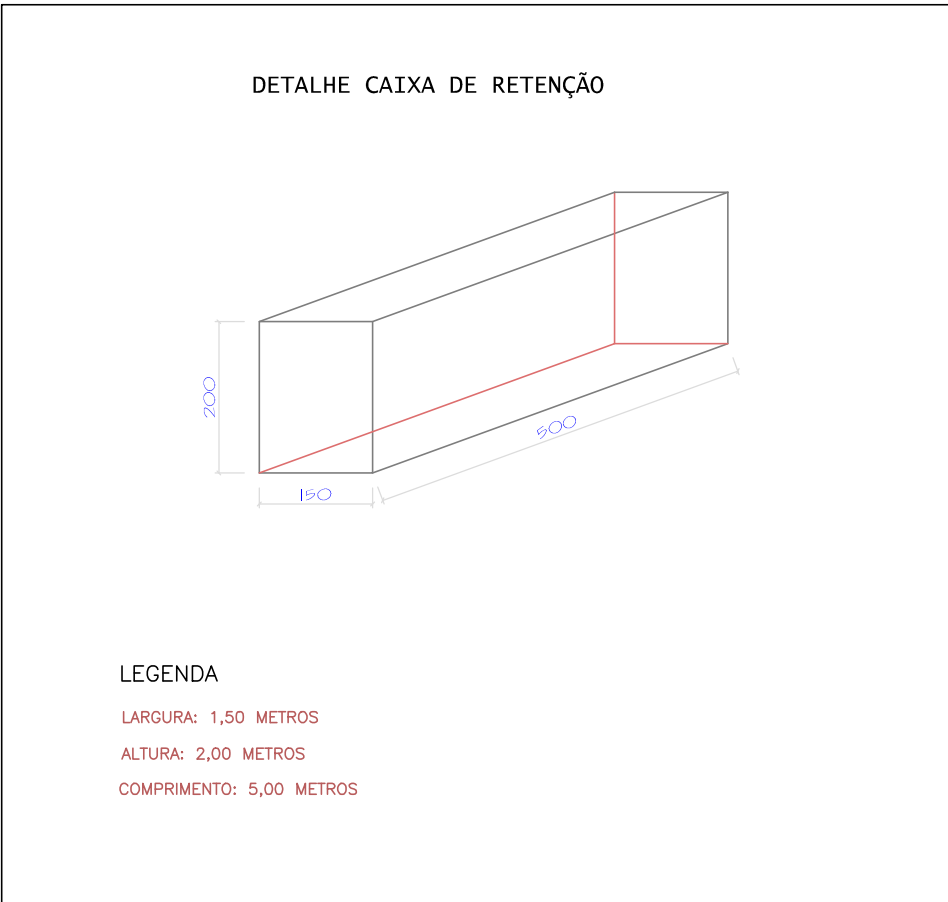

PLANTA BAIXA

ESCALA: 1:1.000

LEGENDA

- CAIXA DE RETENÇÃO = EXECUTAS NAS ESTACAS - 03; 06; 09; 12 E 15
- ESTRADA A PAVIMENTAR = 1.984,50 m²
- ESTACAS - CADA INTERVALO ENTRE ESTACAS CORRESPONDE A 20 M

PREFEITURA MUNICIPAL		
Administração 2021 / 2024		
ADMINISTRAÇÃO	RESP. TÉCNICO	PRANCHETA
		01/01
		PROJETO
		PAVIMENTAÇÃO
ÁREA	1.984,50 m ²	
ESPECIFICAÇÕES	PLANTA BAIXA DETALHES	
LOCAL	SERRA DOS ALEMÃES	
MUNICÍPIO	ESTADO	ARQUIVO
DOIS VIZINHOS	PARANÁ	