


Latitude: 25°44'32.33"S
Longitude: 52°58'34.36"O
Estaca 119

DETALHES CONSTRUTIVOS DO PAVIMENTO E CAIXA DE RETENÇÃO

ESCALA: 1:100

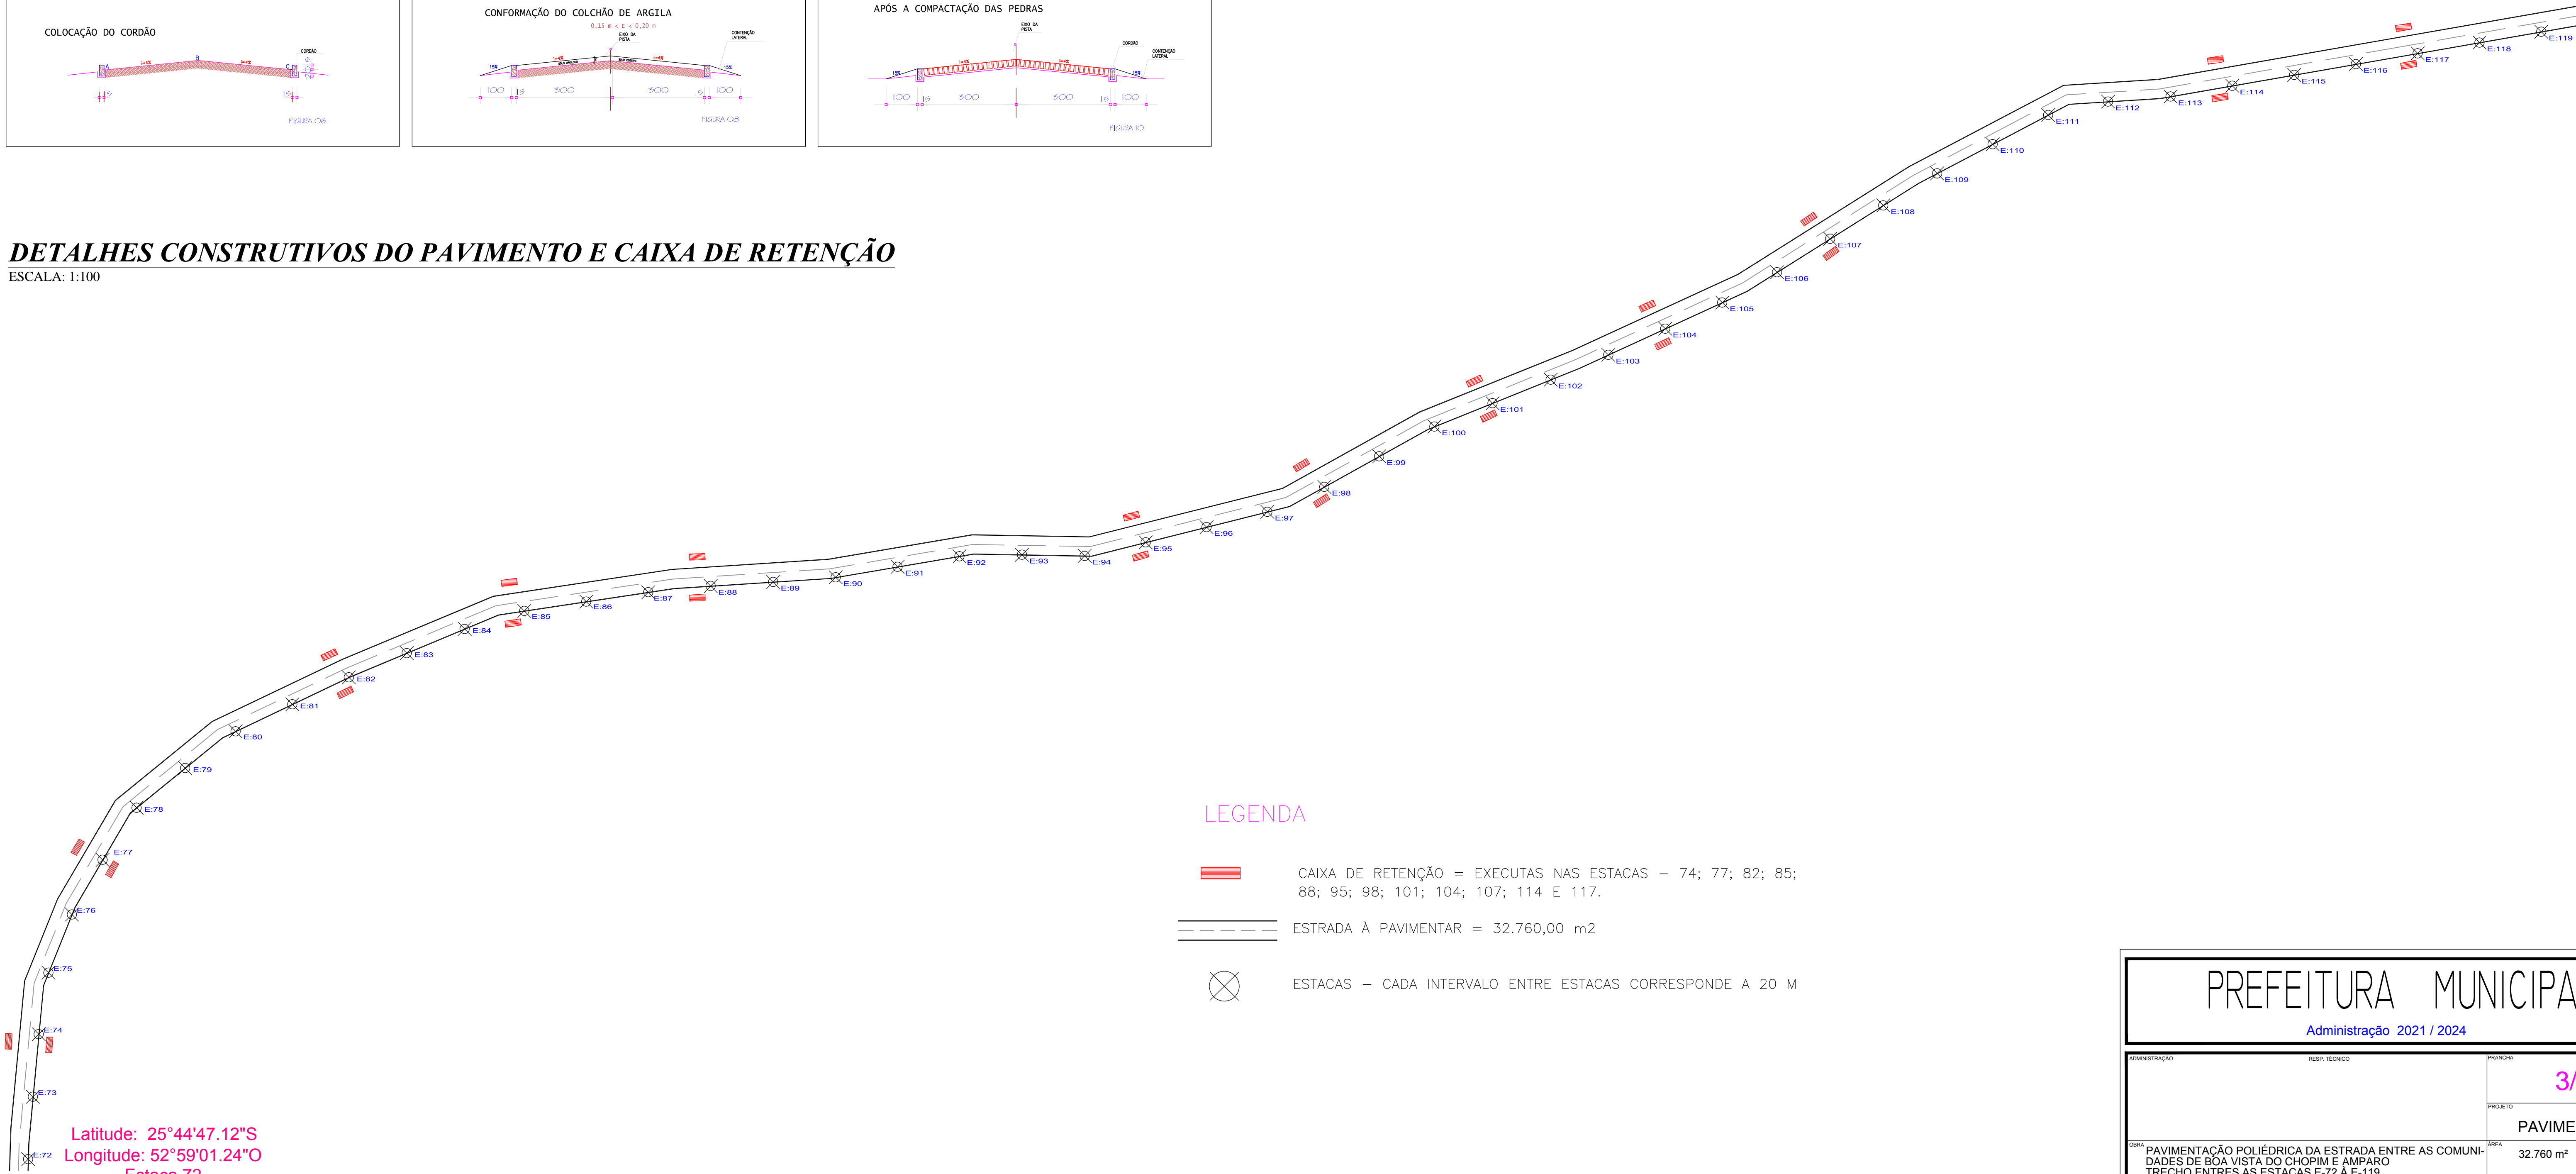

Latitude: 25°44'47.12"S
Longitude: 52°59'01.24"O
Estaca 72

PLANTA BAIXA DO TRECHO - ESTACAS E-72 à E-119

ESCALA: 1:1.000

LEGENDA

- CAIXA DE RETENÇÃO = EXECUTAS NAS ESTACAS - 74; 77; 82; 85; 88; 95; 98; 101; 104; 107; 114 E 117.
- ESTRADA A PAVIMENTAR = 32,760,00 m2
- ESTACAS - CADA INTERVALO ENTRE ESTACAS CORRESPONDE A 20 M

PREFEITURA MUNICIPAL		
Administração 2021 / 2024		
IDENTIFICAÇÃO	NUM. FOLHAS	FOLHA
		3/6
OBJETO	PAVIMENTAÇÃO	
DESCRIÇÃO	ÁREA	VALOR
PAVIMENTAÇÃO POLIÉDRICA DA ESTRADA ENTRE AS COMUNIDADES DE BOA VISTA DO CHOPIM E AMPARO TRECHO ENTRE AS ESTACAS E-72 À E-119	32.760 m²	
PLANTA BAIXA DETALHES	DATA	
	Janeiro / 2021	
TÍTULO	DATA	
ENTRE AS COMUNIDADE DE BOA VISTA DO CHOPIM E AMPARO		
LOCAL	ESCALA	
DOIS VIZINHOS		
ESTADO	PAÍS	
PARANÁ		