


LEGENDA

- CAIXA DE RETENÇÃO = EXECUTAS NAS ESTACAS - 08; 11; 26; 29; 32; 35 E 38.
- ESTRADA À PAVIMENTAR = 32.760,00 m2
- ESTACAS - CADA INTERVALO ENTRE ESTACAS CORRESPONDE A 20 M

PLANTA BAIXA DO TRECHO - ESTACAS E-0"PP" à E-38
ESCALA: 1:1.000

DETALHES CONSTRUTIVOS DO PAVIMENTO E CAIXA DE RETENÇÃO
ESCALA: 1:100

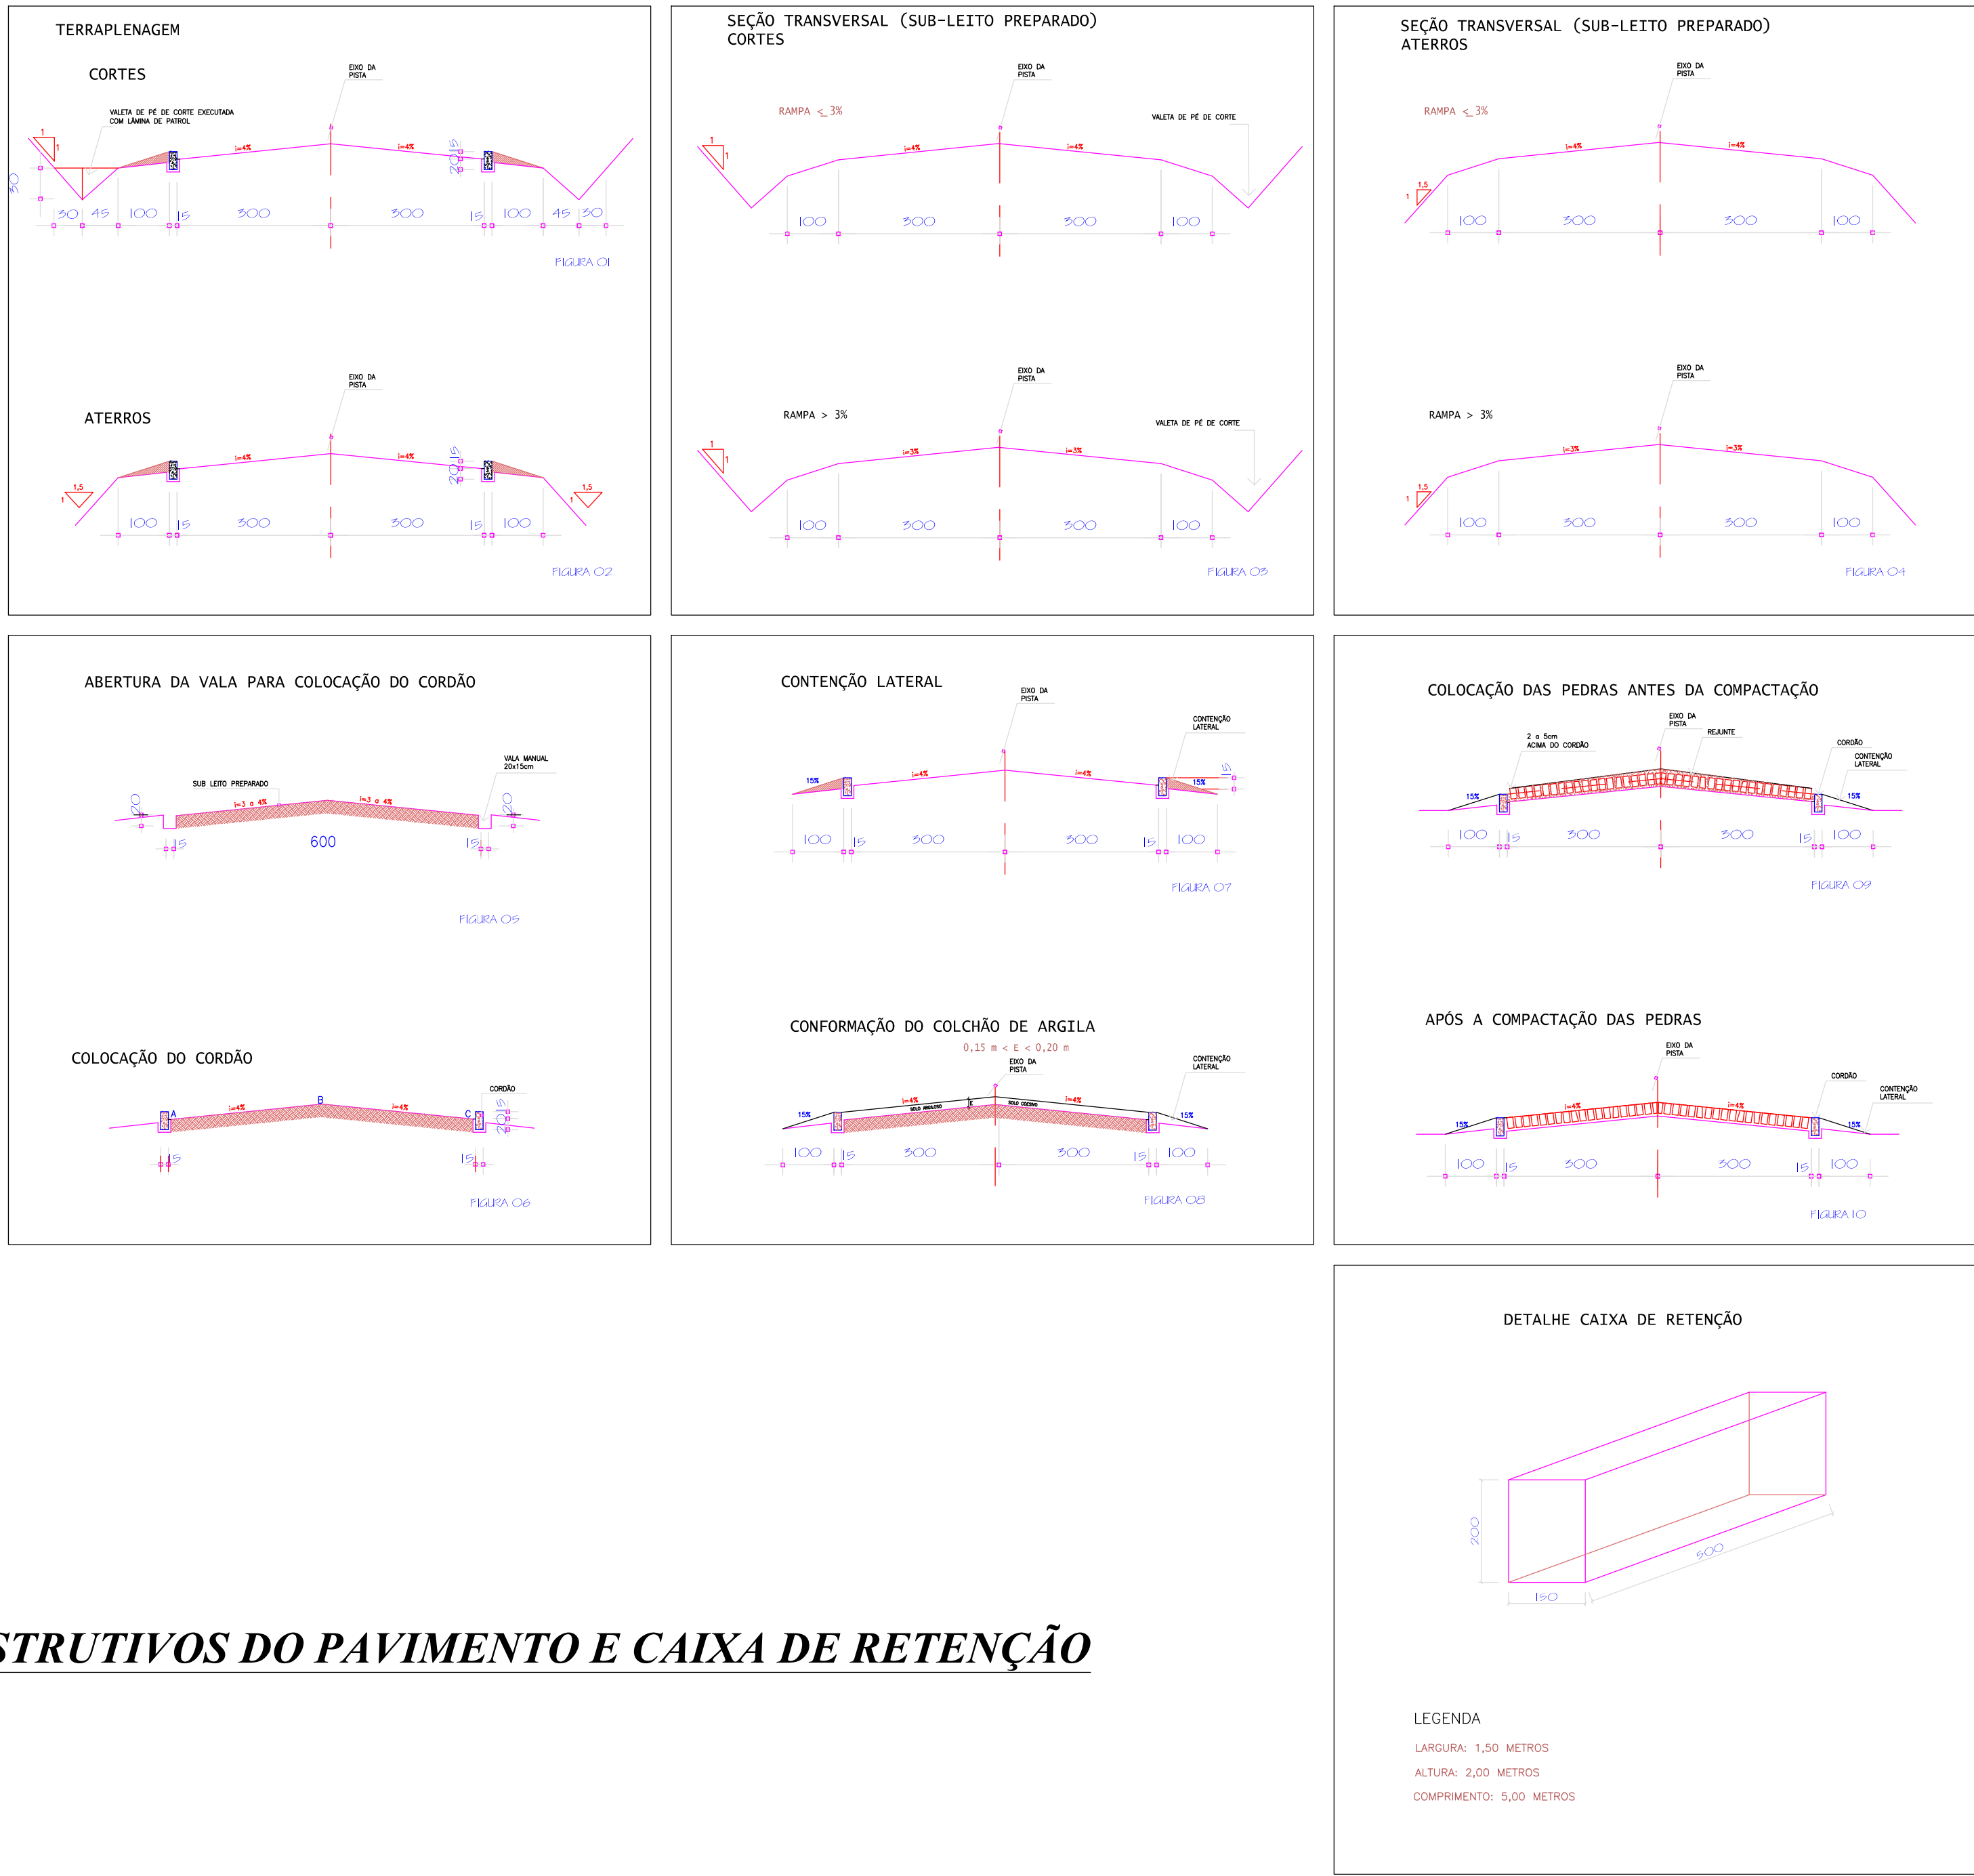

PREFEITURA MUNICIPAL			
Administração 2021 / 2024			
IDENTIFICAÇÃO	PROJETO	1/6	
PROJETO	PAVIMENTAÇÃO	ÁREA	32.760 m²
DESCRIÇÃO	PAVIMENTAÇÃO POLIÉDRICA DA ESTRADA ENTRE AS COMUNIDADES DE BOA VISTA DO CHOPIIM E AMPARO TRECHO ENTRE AS ESTACAS E-0"PP" A E-38	DATA	Janeiro / 2021
PROFUNDIDADE	PLANTA BAIXA DETALHES	DATA	
LOCAL	ENTRE AS COMUNIDADE DE BOA VISTA DO CHOPIIM E AMPARO	ESCALA	
BAIRRO	DOIS VIZINHOS	PARANÁ	