
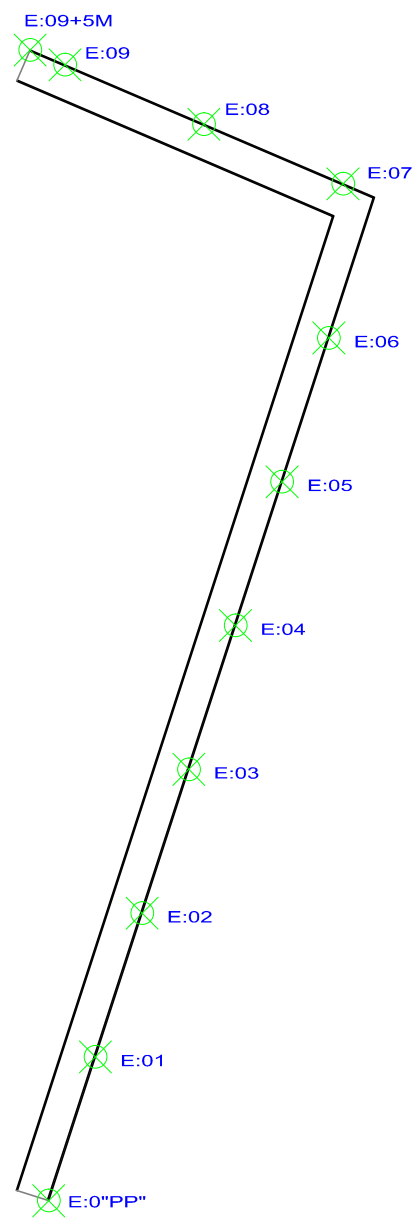


**DETALHES CONSTRUTIVOS DO PAVIMENTO E CAIXA DE RETENÇÃO**

ESCALA: 1:100

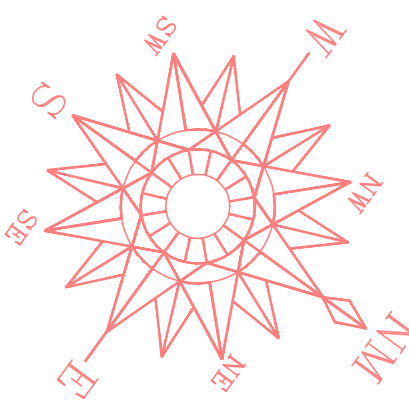

**LEGENDA**

- ESTRADA À PAVIMENTAR = 832,50 m<sup>2</sup>
- ESTACAS – CADA INTERVALO ENTRE ESTACAS CORRESPONDE A 20 M

**PLANTA BAIXA**

ESCALA: 1:1.000

PREFEITURA MUNICIPAL	
Administração 2021 / 2024	
ADMINISTRAÇÃO	RESP. TÉCNICO
PRONÓIA	01/01
PROJETO	PAVIMENTAÇÃO
OBRA	PAVIMENTAÇÃO POLIÉDRICA DE PARTE DA RUA URUGUAI BAIRRO SANTA LUZIA
ÁREA	832.50 m <sup>2</sup>
ESPECIFICAÇÕES	PLANTA BAIXA DETALHES
DATA	Julho / 2021
LOCAL	RUA URUGUAI - BAIRRO SANTA LUZIA
LOTE	QUADRA
ESCALA	INDICADA
MUNICÍPIO	PARANÁ
DOIS VIZINHOS	