


PLANTA BAIXA - REPERFILAGEM

ESTRADA DE ACESSO A COMUNIDADE LINHA TARTARI  
Trecho: Estrada São Pedro Dos Poloneses Até Com. Linha Tartari  
T04 - Estaca 66 até 86  
ESCALA 1/750

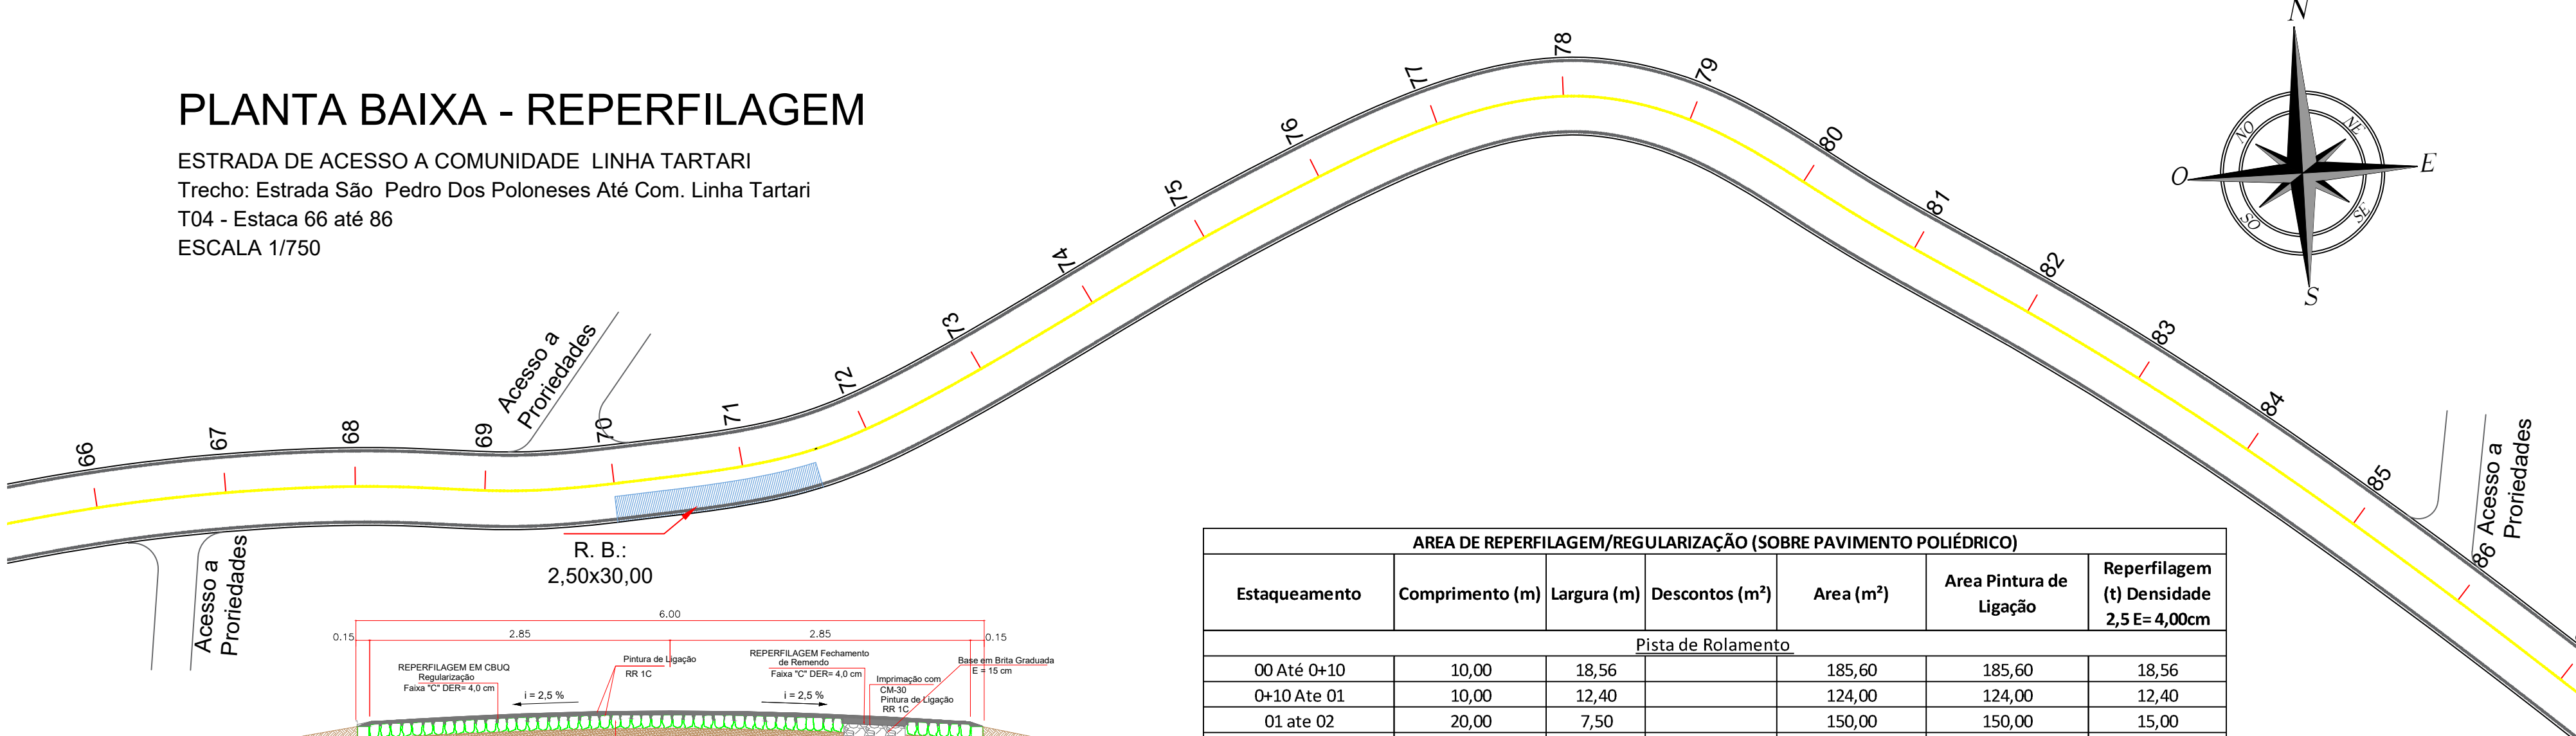


ÁREA DE REPERFILAGEM/REGULARIZAÇÃO (SOBRE PAVIMENTO POLIÉDRICO)						
Estaqueamento	Comprimento (m)	Largura (m)	Descontos (m²)	Área (m²)	Área Pintura de Ligação	Reperfilagem (t) Densidade 2,5 E= 4,00cm
Pista de Rolamento						
00 Até 0+10	10,00	18,56		185,60	185,60	18,56
0+10 Até 01	10,00	12,40		124,00	124,00	12,40
01 até 02	20,00	7,50		150,00	150,00	15,00
02 até 12+5,0	205,00	6,00		1.230,00	1.230,00	123,00
12+5,0 até 13	15,00	5,50		82,50	82,50	8,25
13 até 105	1940,00	6,00		11.040,00	11.040,00	1104,00
Totais	2.100,00			12.812,10	12.812,10	1.281,21

RECUPERAÇÃO DE BASE						
Comprimento (m)	Largura (m)	Área (m²)	Demolição (m³) E= 34,0 cm	reg. e compac de subleito / impriminação CM 30/ Plint de Ligação RR1c	Sub Base Macadame Seco E= 15,0 cm	Base Brita Graduada E= 15,0 cm
Remendo Profundo						
12,00	2,50	30,00	10,20	30,00	4,50	4,50
15,00	2,50	37,50	12,75	37,50	5,63	5,63
30,00	2,50	75,00	25,50	75,00	11,25	11,25
90,00	2,00	180,00	61,20	180,00	27,00	27,00
30,00	2,50	75,00	25,50	75,00	11,25	11,25
30,00	2,50	75,00	25,50	75,00	11,25	11,25
30,00	2,50	75,00	25,50	75,00	11,25	11,25
20,00	2,50	50,00	17,00	50,00	7,50	7,50
Totais		597,50	203,15	597,50	89,63	89,63

PLANTA BAIXA - REPERFILAGEM


ESTRADA DE ACESSO A COMUNIDADE LINHA TARTARI  
Trecho: Estrada São Pedro Dos Poloneses Até Com. Linha Tartari  
T05 - Estaca 86 até 105  
ESCALA 1/750

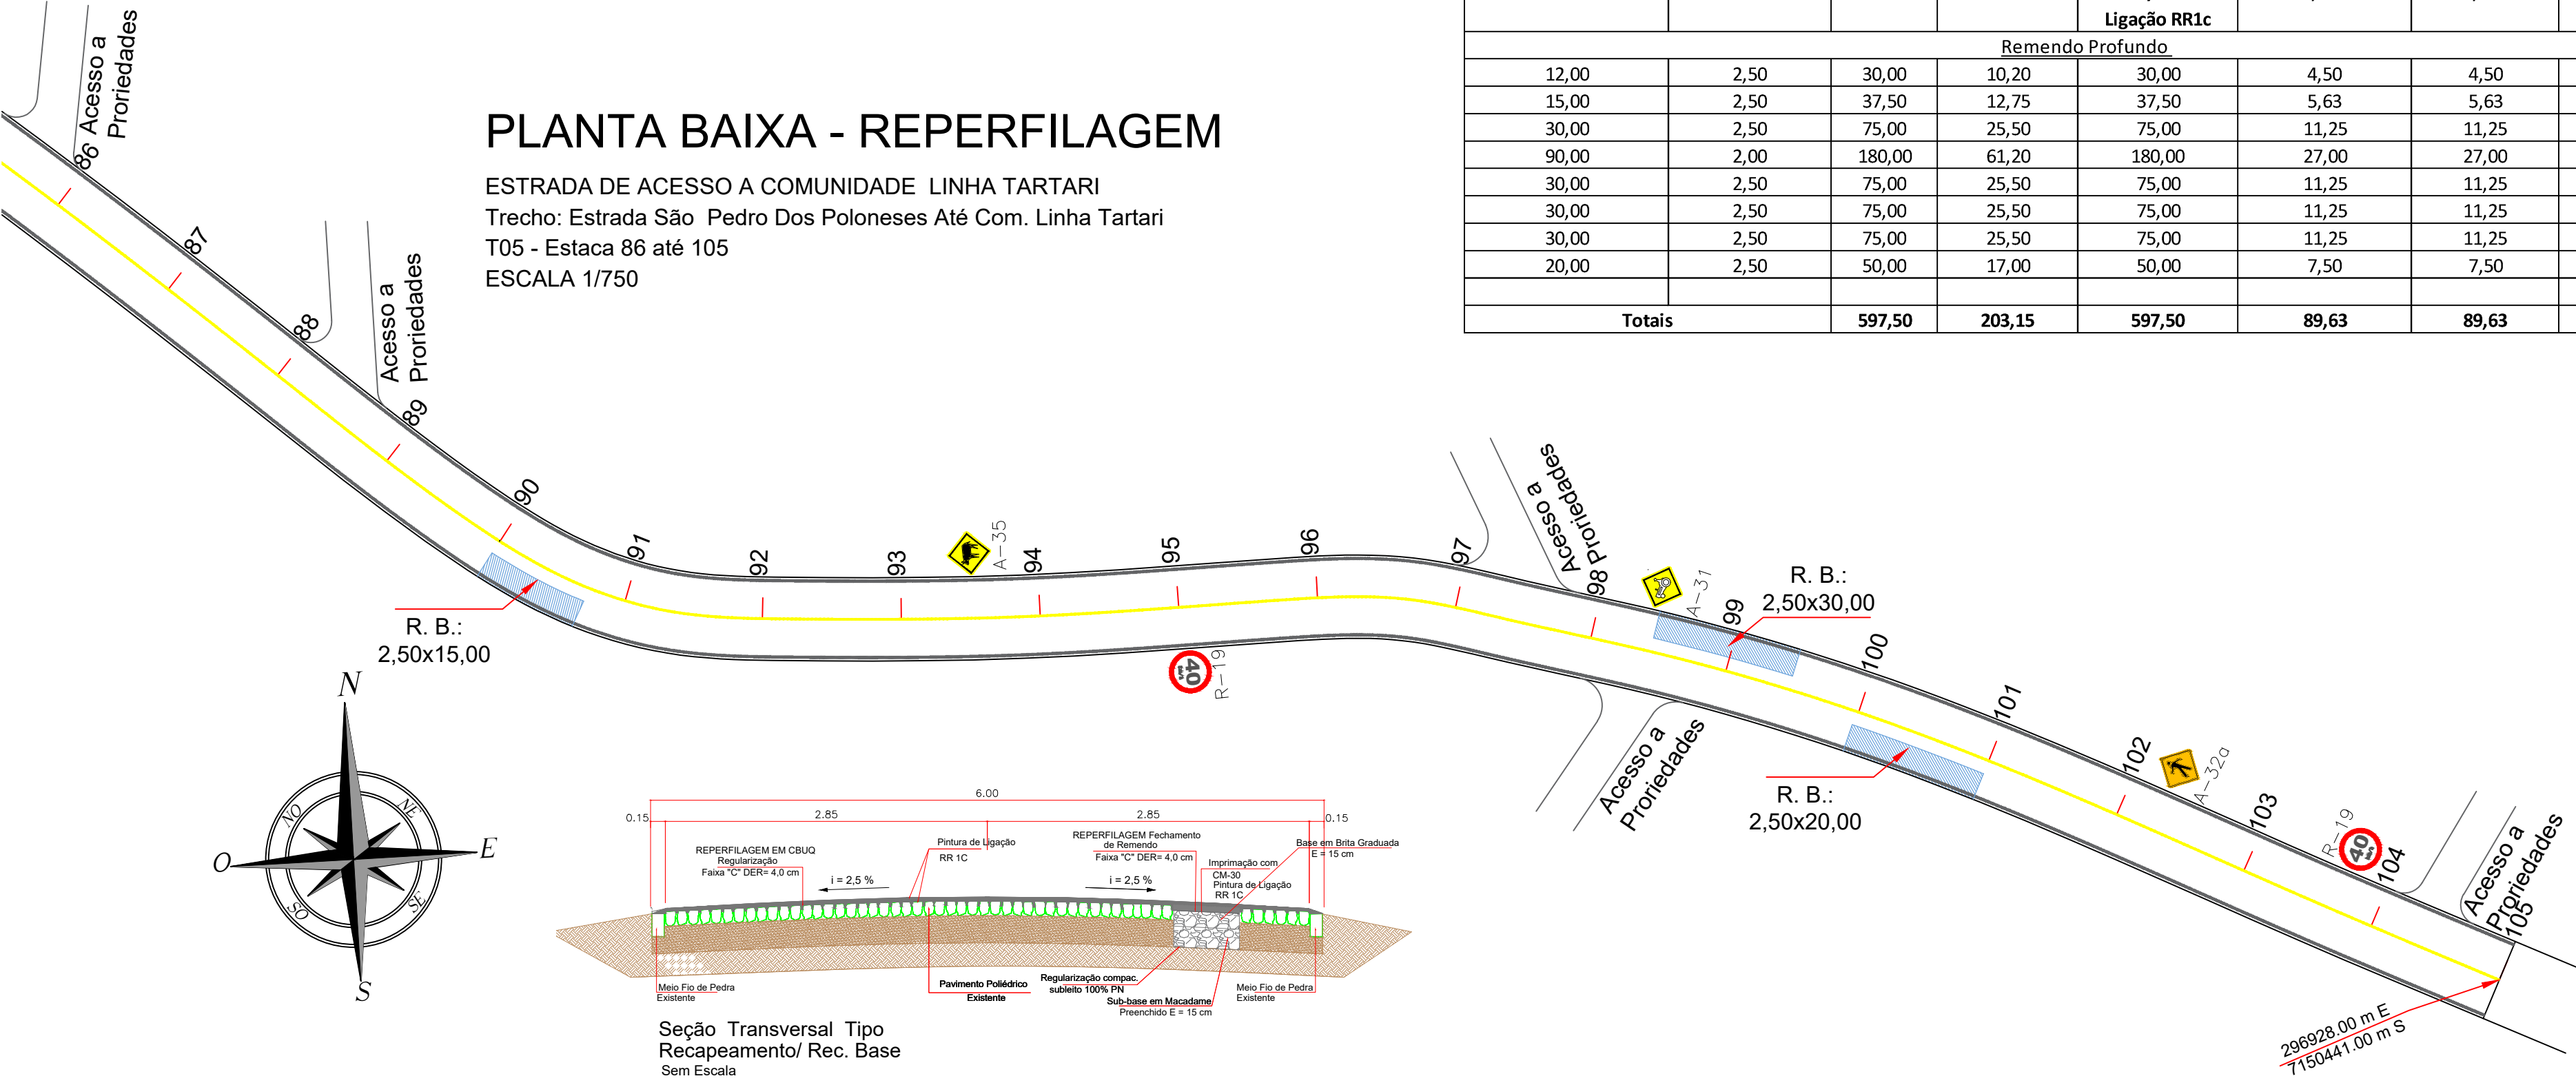


LEGENDA DE SINALIZAÇÃO

Placa	Descrição	Quant	Dimensão
01	Parada obrigatória R-1	01	URBANA b=200x110 p=20 135e
06	Velocidade máx. permitida R-19	06	URBANA b=500 p=500
02	A-31 Trânsito de máquina agrícolas	02	URBANA b=19 cm 18 lado 450
04	A-22 Ponte Estreita	04	URBANA b=19 cm 18 lado 450
04	A-32a Trânsito de pedestres	04	URBANA b=19 cm 18 lado 450
02	A-35 Trânsito de animais na via	02	URBANA b=19 cm 18 lado 450

Pintura Considerando 3 Faixas contínuas = 2.100,00x3x0,1=630,00m²  
Pintura Considerando 7 Faixas de Retenção = 7,0x6,00x0,40=16,80 m²  
Pintura Considerando 1 Pintura de Pare = 1,60x1 = 1,60m²  
Pintura Considerando 2 Pintura de Preferência = 1,08x2 = 2,16m²  
Pintura Total: 650,56 m²  
Taxa de Sinalização a cada 4,0 m = 2.100,00/4 = 525,00 und

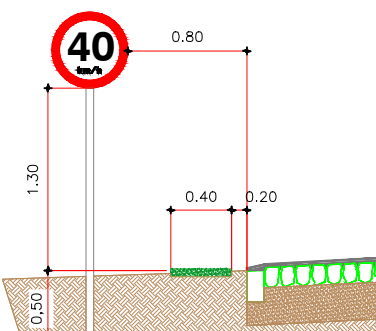

Seção Transversal Tipo Sinalização Vertical Sem Escala

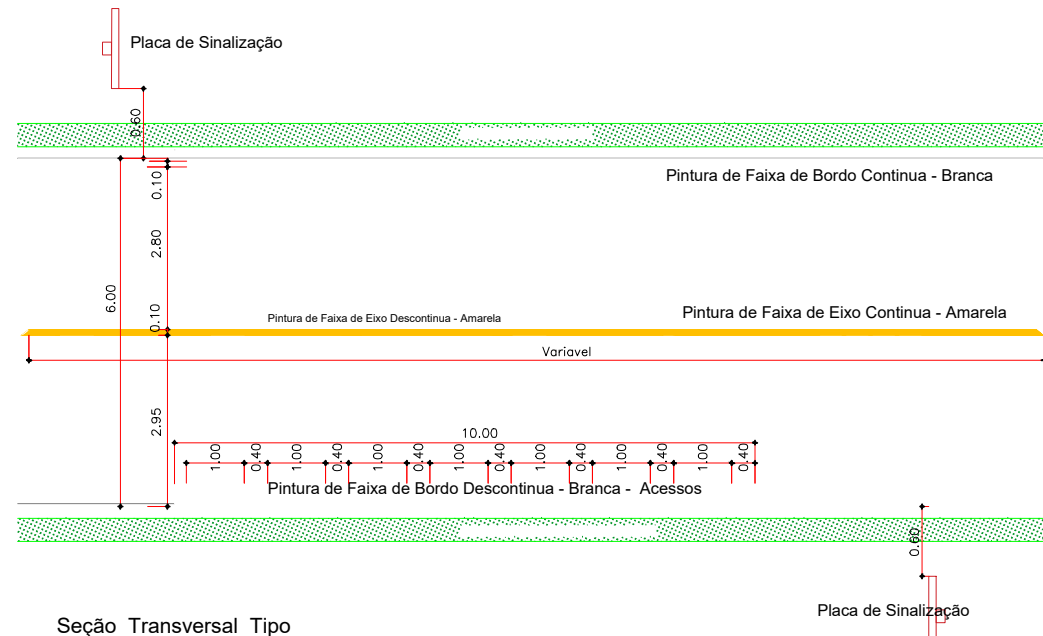

Seção Transversal Tipo Sinalização Horizontal Sem Escala

PREFEITURA MUNICIPAL DE

Administração 2021 / 2024

DOIS VIZINHOS - PR

ADMINISTRAÇÃO		RESP. TÉCNICO	PÁGINA	
MUNICÍPIO DE DOIS VIZINHOS			03/03	
PROJETO - REGULARIZAÇÃO DE CAMADA DE ROLAMENTO			PÁGINA	
PLANTA BAIXA - PAVIMENTAÇÃO / RECUPERAÇÃO DE BASE			2.100,00 m²	
QUANTRO DE QUANTITATIVOS			12.812,10 m²	
PERFIL TRANSVERSAL			MAIO /2022	
ESTRADA DE ACESSO A COMUNIDADE LINHA TARTARI			INDICADO	
(Trecho: Estrada São Pedro Dos Poloneses Até Com. Linha Tartari)				
DOIS VIZINHOS		PARANÁ		