

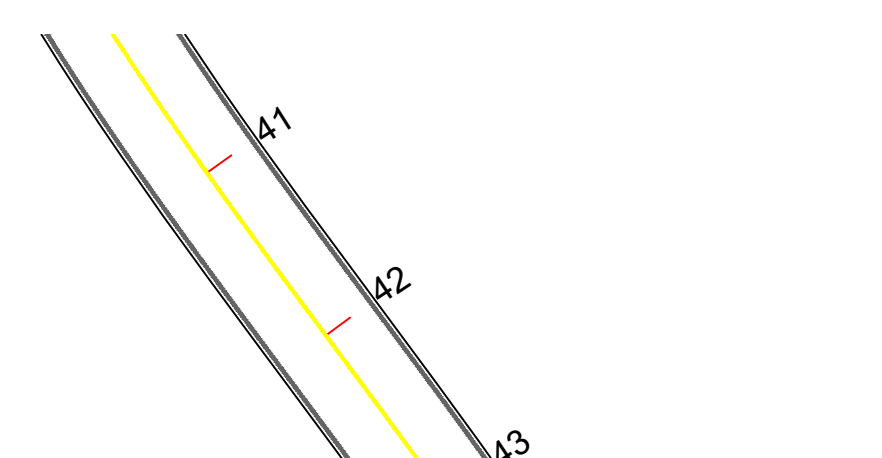


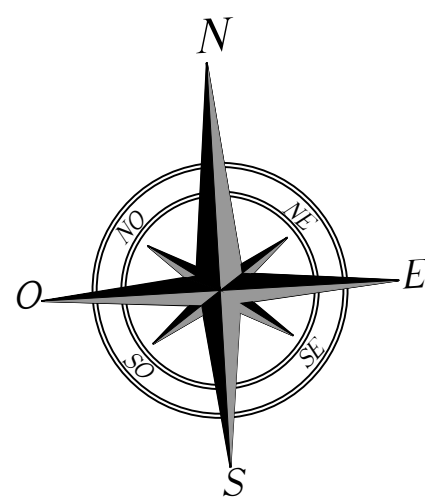




PLANTA BAIXA - REPERFILAGEM

ESTRADA DE ACESSO A COMUNIDADE LINHA TARTARI
Trecho: Estrada São Pedro Dos Poloneses Até Com. Linha Tartari
T01 - Estaca 00 até 24
ESCALA 1/750

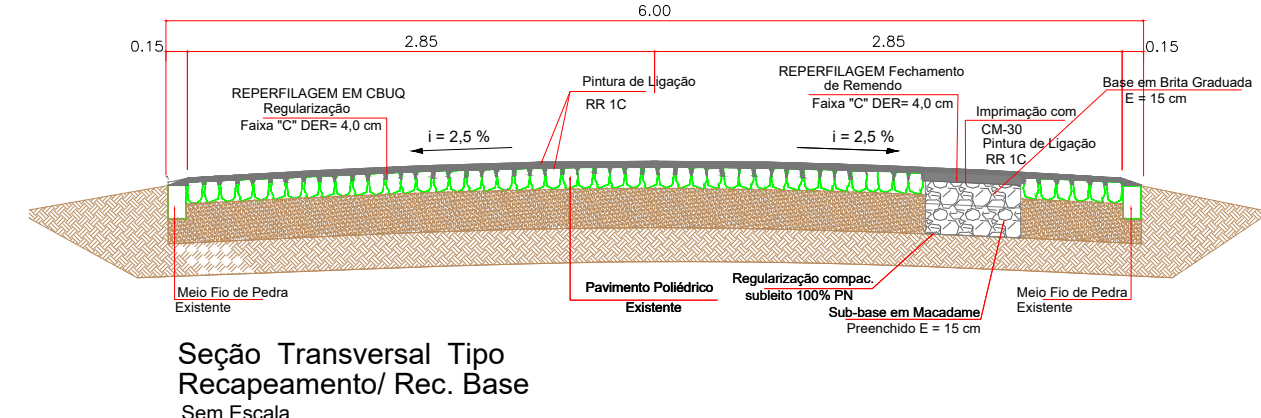


PLANTA BAIXA - REPERFILAGEM

ESTRADA DE ACESSO A COMUNIDADE LINHA TARTARI
Trecho: Estrada São Pedro Dos Poloneses Até Com. Linha Tartari
T03 - Estaca 42 até 66
ESCALA 1/750

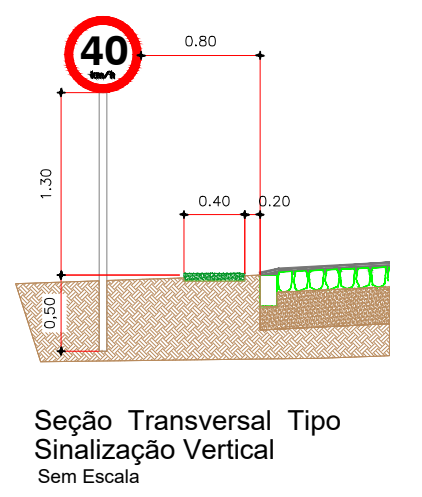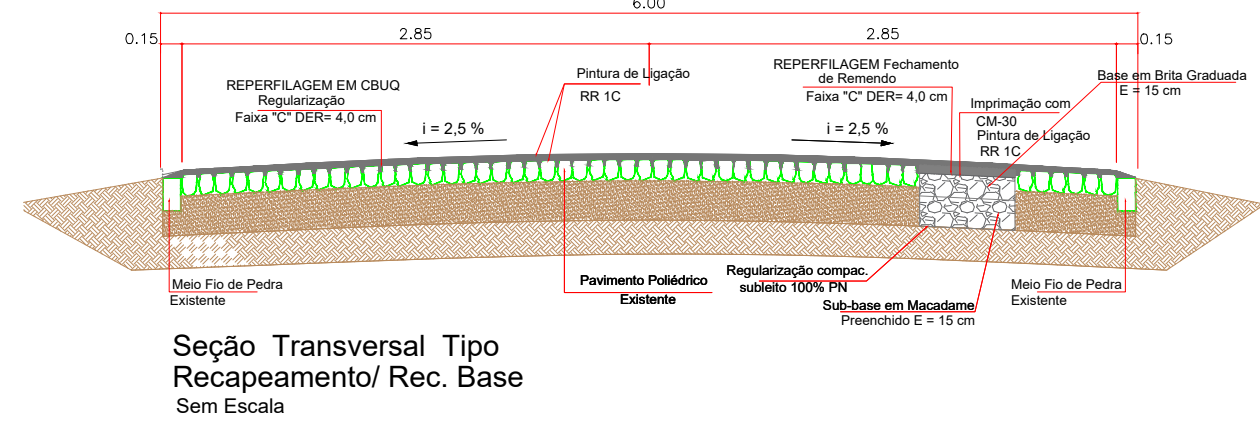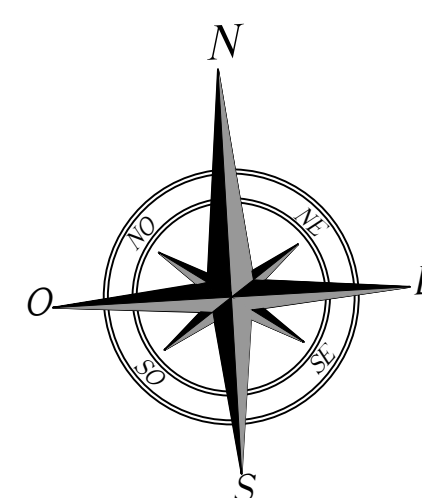



LEGENDA DE SINALIZAÇÃO			
Placa	Descrição	Quant	Dimensão
	Parada obrigatória R-1	01	40x60
	Velocidade máx. permitida R-19	06	40x60
	Trânsito de máquina agrícolas	02	40x60
	Ponte Estreita	04	40x60
	Trânsito de pedestres	04	40x60
	Trânsito de animais na via	02	40x60

Pintura Considerando 3 Faixas contínuas = 2.100,00x3x0,1=630,00m²
Pintura Considerando 7 Faixas de Retenção = 7,0x45,00x0,40=16,80 m²
Pintura Considerando 1 Pintura de Pare = 1,60x1 = 1,60m²
Pintura Considerando 2 Pintura de Preferência = 1,08x2 = 2,16m²
Pintura Total: 650,56 m²
Taxa de Sinalização a cada 4,0 m = 2.100,00/4 = 525,00 und

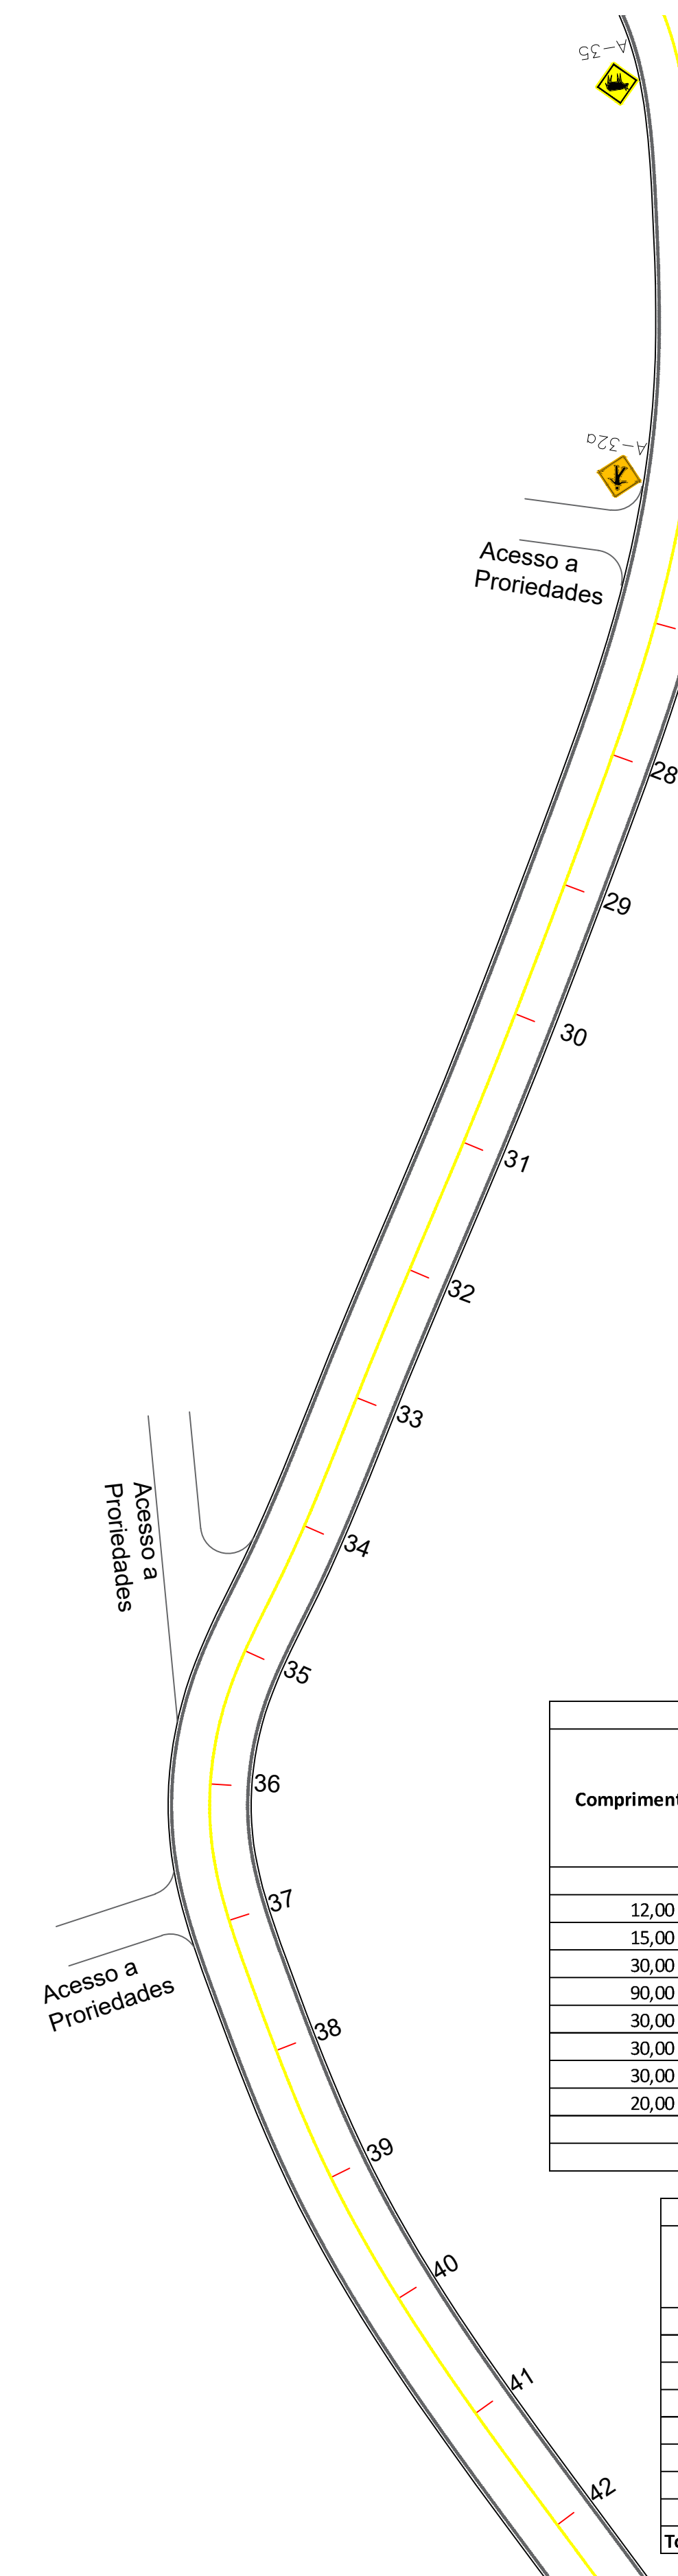


PLANTA BAIXA - REPERFILAGEM

ESTRADA DE ACESSO A COMUNIDADE LINHA TARTARI
Trecho: Estrada São Pedro Dos Poloneses Até Com. Linha Tartari
T02 - Estaca 24 até 42
ESCALA 1/750

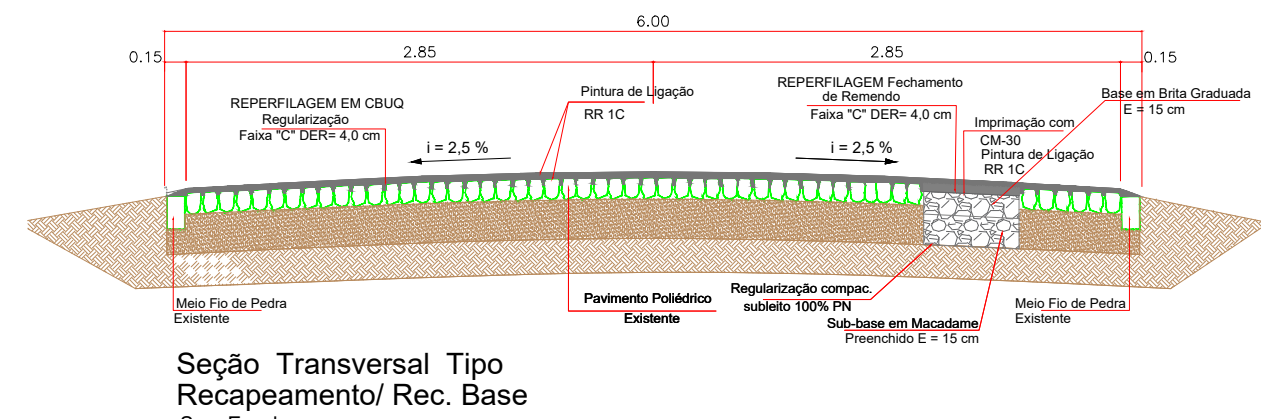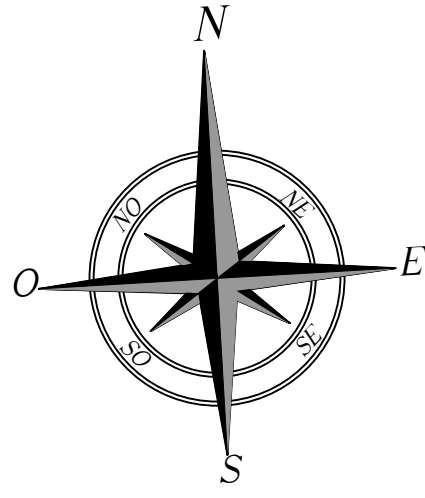

RECUPERAÇÃO DE BASE						
Comprimento (m)	Largura (m)	Área (m²)	Demolição (m³) E=34,0 cm	reg. e compac. de subleito / imprimeção CM 30/ Pint de Ligação RR1c	Sub Base Macadame Seco E = 15,0 cm	Base Brita Graduada E = 15,0 cm
Remendo Profundo						
12,00	2,50	30,00	10,20	30,00	4,50	4,50
15,00	2,50	37,50	12,75	37,50	5,63	5,63
30,00	2,50	75,00	25,50	75,00	11,25	11,25
90,00	2,00	180,00	61,20	180,00	27,00	27,00
30,00	2,50	75,00	25,50	75,00	11,25	11,25
30,00	2,50	75,00	25,50	75,00	11,25	11,25
30,00	2,50	75,00	25,50	75,00	11,25	11,25
20,00	2,50	50,00	17,00	50,00	7,50	7,50
Totais	597,50	203,15	597,50	89,63	89,63	59,75

ÁREA DE REPERFILAGEM/REGULARIZAÇÃO (SOBRE PAVIMENTO POLIÉDRICO)					
Estaqueamento	Comprimento (m)	Largura (m)	Descontos (m²)	Área (m²)	Reperfilagem (t) Densidade 2,5 E=4,00cm
Pista de Rolamento					
00 Até 0+10	10,00	18,56		185,60	18,56
0+10 Até 01	10,00	12,40		124,00	12,40
01 até 02	20,00	7,50		150,00	15,00
02 até 12+5,0	205,00	6,00		1.230,00	123,00
12+5,0 até 13	15,00	5,50		82,50	8,25
13 até 105	1840,00	6,00		11.040,00	1104,00
Totais	2.100,00			12.812,10	1.281,21

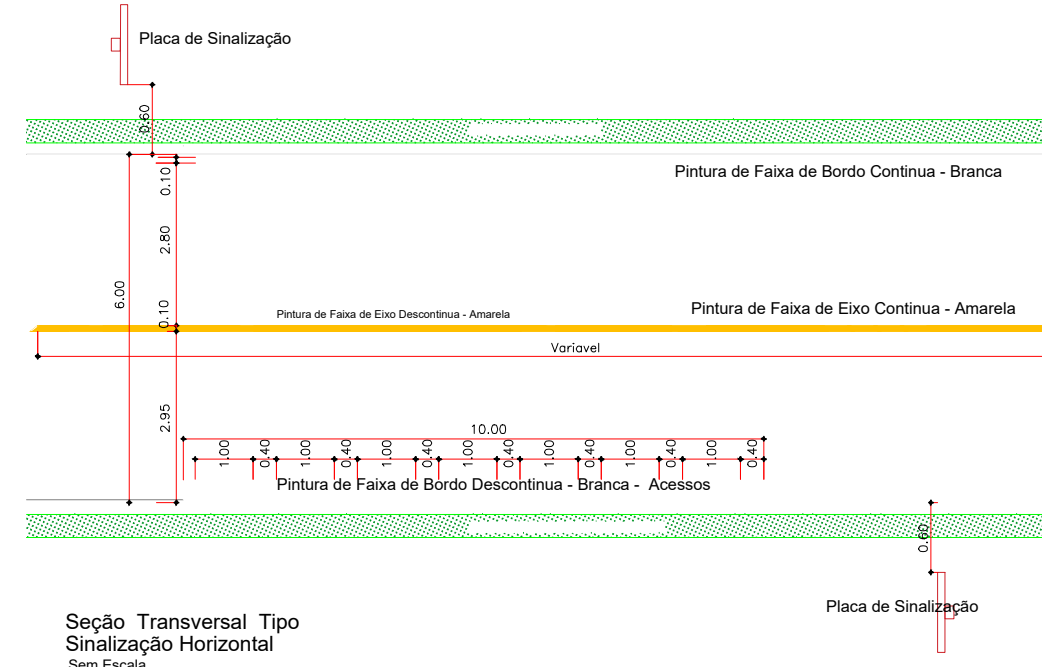

PREFEITURA MUNICIPAL DE
Administração 2021 / 2024

DOIS VIZINHOS - PR

02/03

PAVIMENTAÇÃO SINALIZAÇÃO

PROJETO - REGULARIZAÇÃO DE CAMADA DE ROLAMENTO

PLANTA BAIXA - PAVIMENTAÇÃO / RECUPERAÇÃO DE BASE

QUADRO DE QUANTITATIVOS

PERFIL TRANSVERSAL

ESTRADA DE ACESSO A COMUNIDADE LINHA TARTARI

(Trecho: Estrada São Pedro Dos Poloneses Até Com. Linha Tartari)

2.100,00 m²

12.812,10 m²

MAIO /2022

INDICADO