


PLANTA BAIXA DE FUNDAÇÃO


Escala 1 / 75

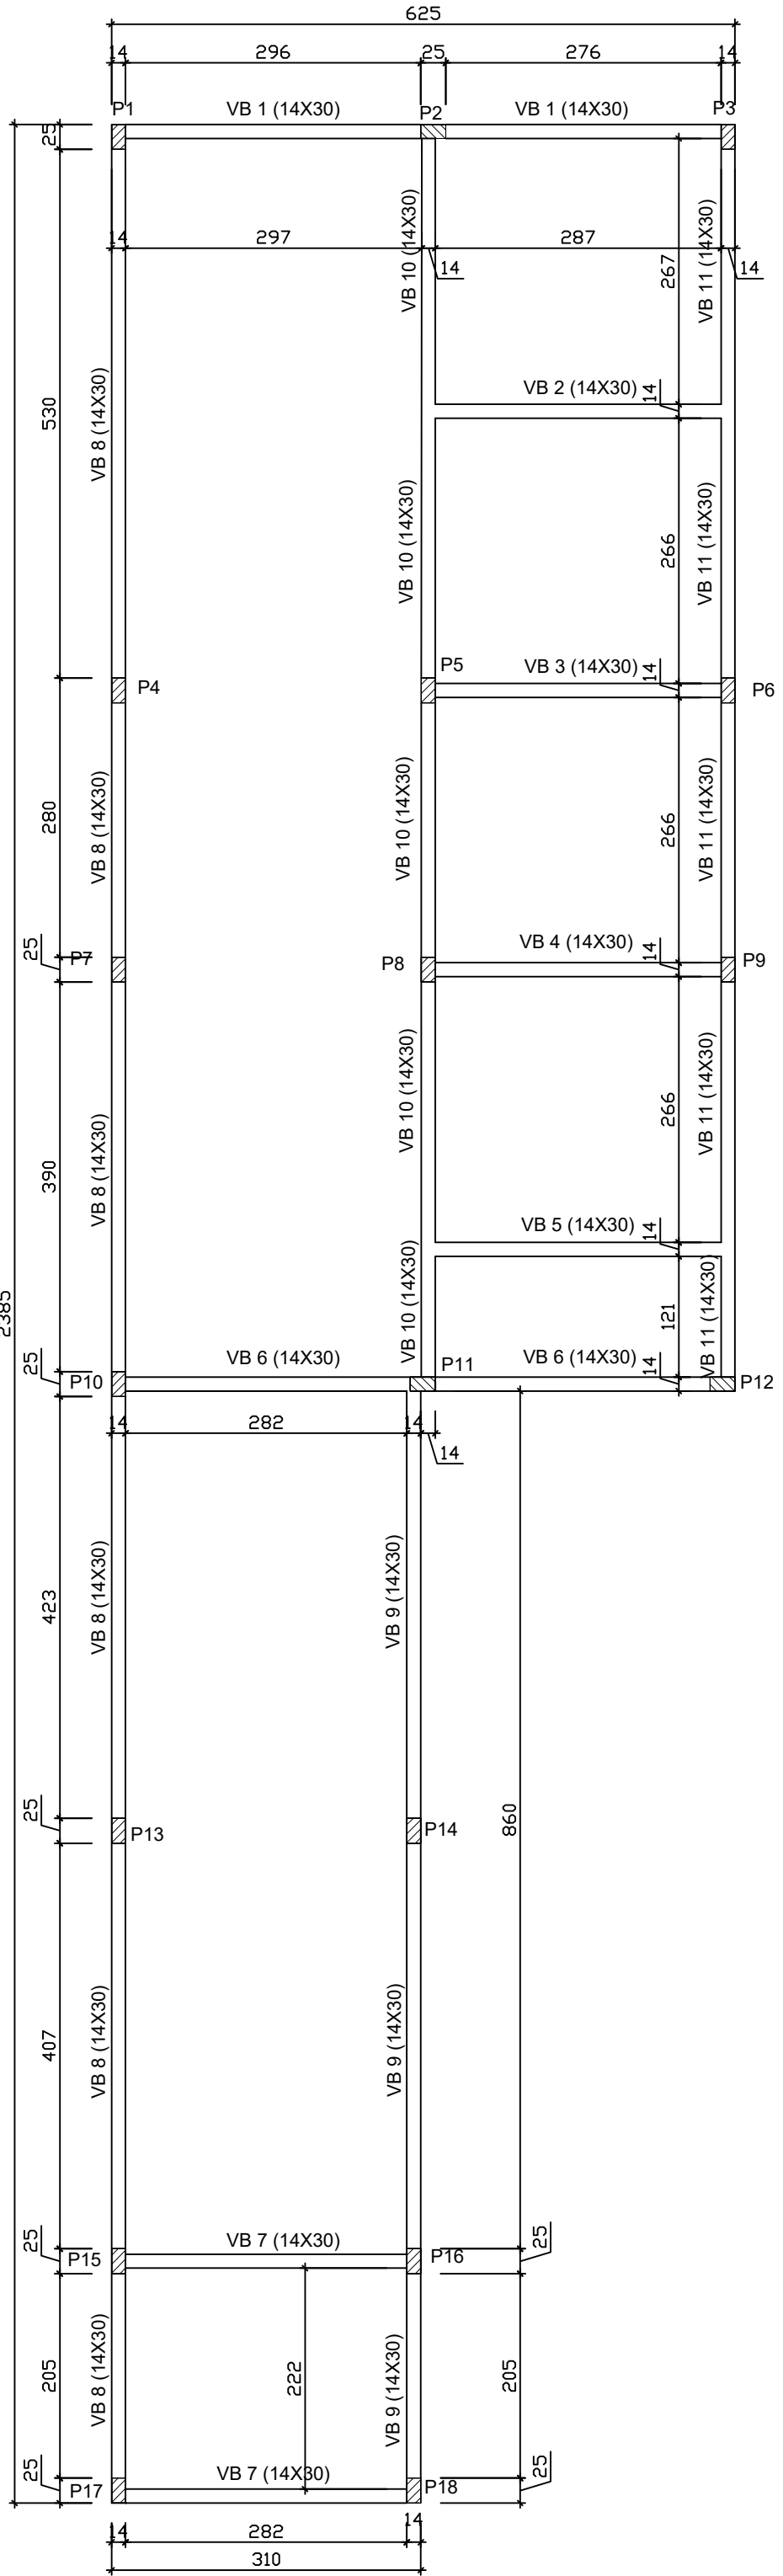

PLANTA BAIXA BALDRAMES

Escala 1 / 75


Nível 00

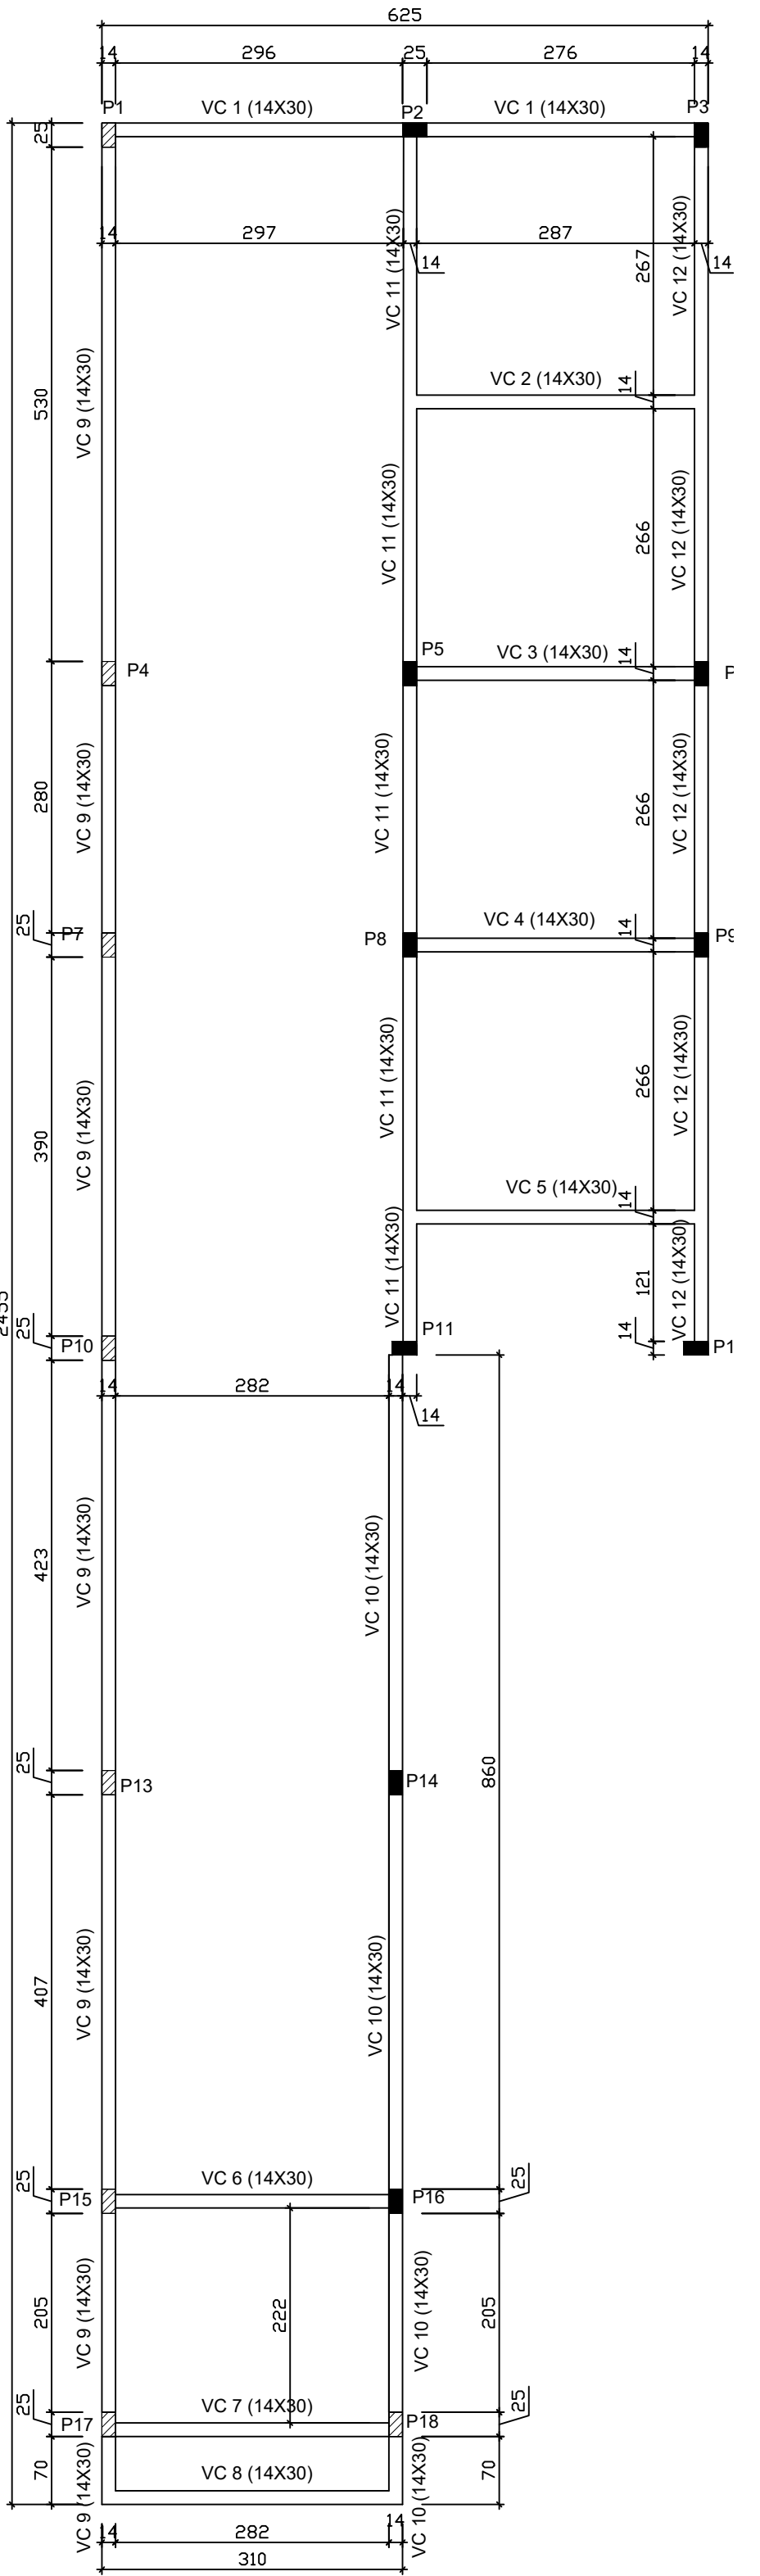

PLANTA BAIXA CINTA

Escala 1 / 75

Nível 300

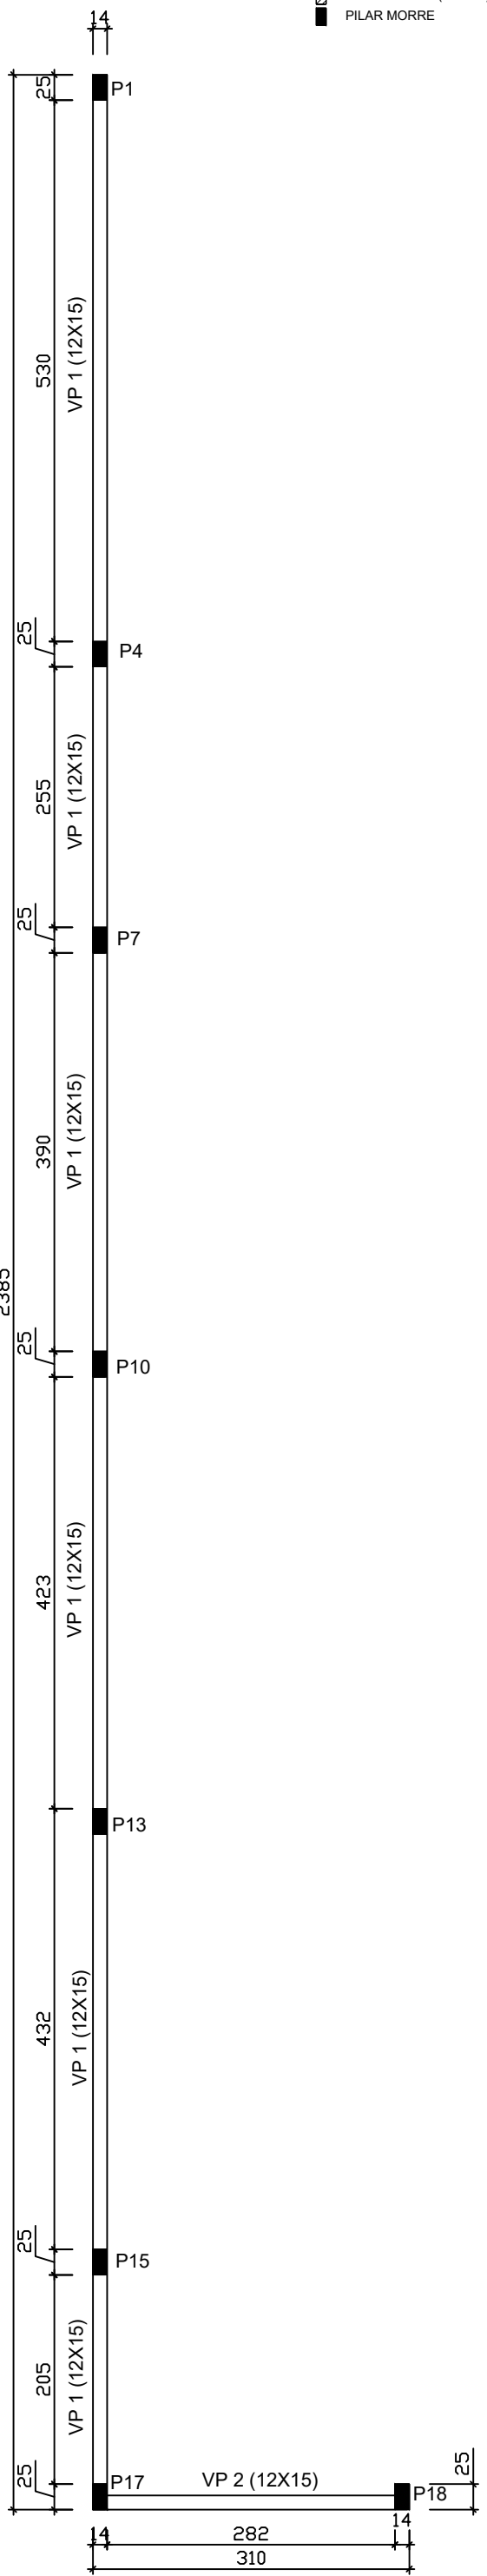


PLANTA BAIXA PLATIBANDA


Escala 1 / 75

Nível 400


PILAR NASCE (PASSA)  
PILAR MORRE

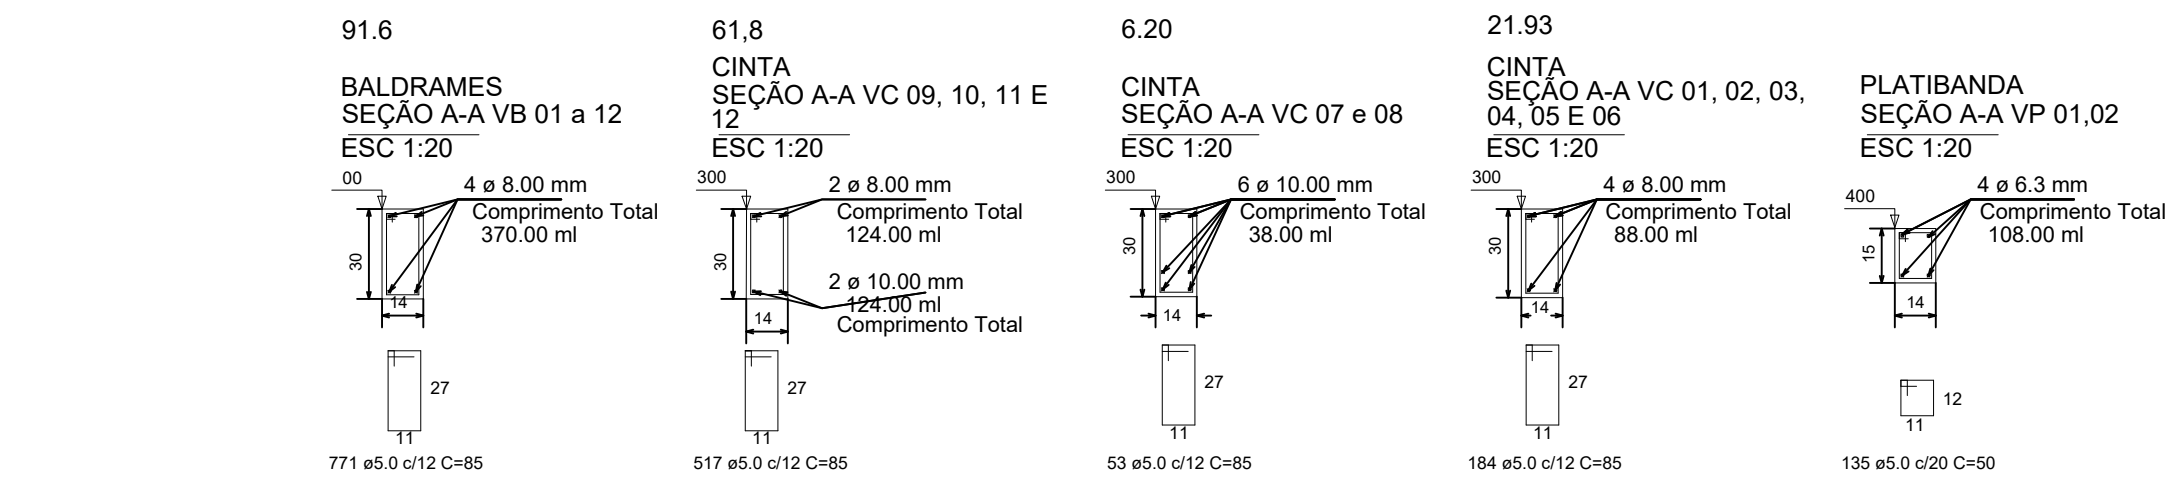


P 01,04,07,10,13,15,17,18  
ESC 1:20

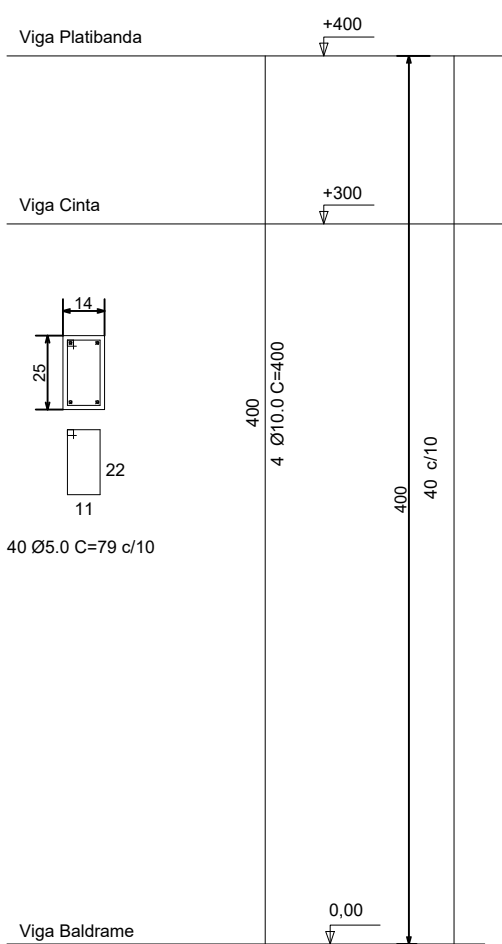



P 02,03,05,06,08,09,11,12,14,16  
ESC 1:20

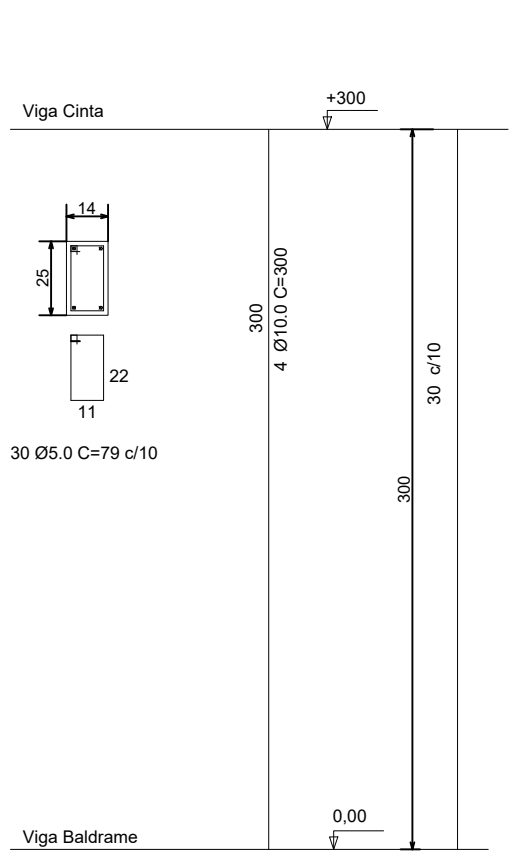

S01 a 18  
Planta  
ESC 1:25

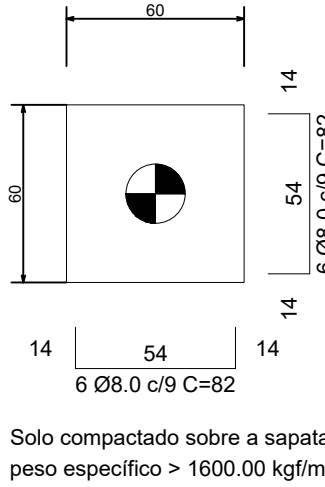

Espera P1 a  
P18  
ESC 1:25

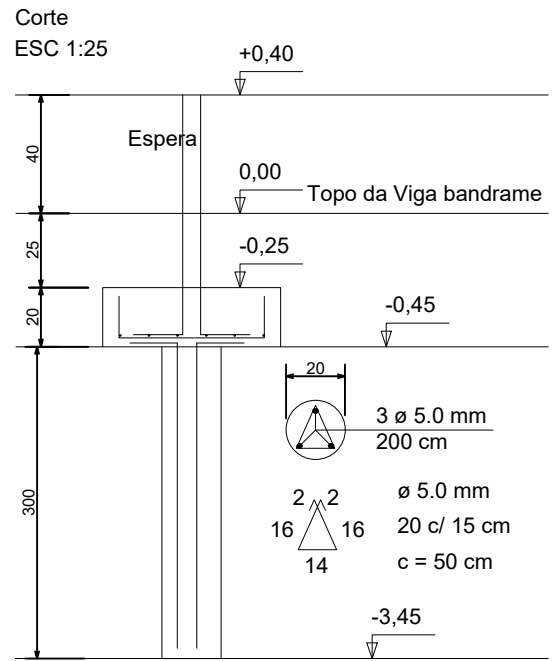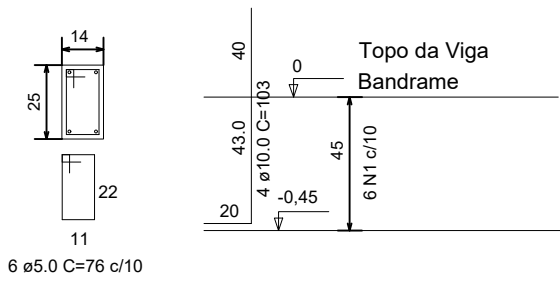

RESUMO DO AÇO  
VIGAS

AÇO	DIAM	C.TOTAL (m)	PESO (kg)
CA50	6.3	108.00	26.50
CA60	8.0	582.00	229.90
CA60	10.0	162.00	100.00
CA60	5.0	1364.00	210.30

PESO TOTAL	
CA50	356.40
CA60	186.85

Escavação: 3.90m³  
Concreto (C-20) = 8.22 m³  
Forma: 49.18 m²

RESUMO DO AÇO DA  
PILARES

AÇO	DIAM	C.TOTAL (m)	PESO (kg)
CA50	10.0	248.00	153.01
CA60	5.0	995.40	153.46

PESO TOTAL	
CA50	153.01
CA60	153.46

Concreto (C-20) = 2.17m³  
Forma: 15.5 m²

RESUMO DO AÇO DA  
FUNDAÇÃO

AÇO	DIAM	C.TOTAL (m)	PESO (kg)
CA50	8.0	177.12	70.00
CA60	10.0	74.16	45.76
CA60	5.0	424.08	64.40

PESO TOTAL	
CA50	115.76
CA60	65.40

Escavação: 9.69m³  
Concreto (C-20) = 9.69 m³  
Forma: 6.48 m²

PREFEITURA MUNICIPAL			
Administração 2021 / 2024			
PROPOSTOR	RESP. TÉCNICO	REVISOR	
Munio Rocha Szpak Engenheiro Civil CREA-PR: 174311-D		RESUMO	
AMPLIAÇÃO SECRETARIA DE SAÚDE		ESTRUTURAL	
109.88 m³		ABRIL / 2023	
PROJETO ESTRUTURAL		DATA	01/02/44
AVENIDA PREFEITO DEDI BARRICHELO MONTAGNER		QUANTIDADE	125
DOIS VIZINHOS		PARANÁ	3ª Parte