




PLANTA BAIXA - REPEERFILAGEM

RUA DO COMÉRCIO
Trecho: Entre a Rua Rainha Vitória e PR - 473
ESCALA 1/750

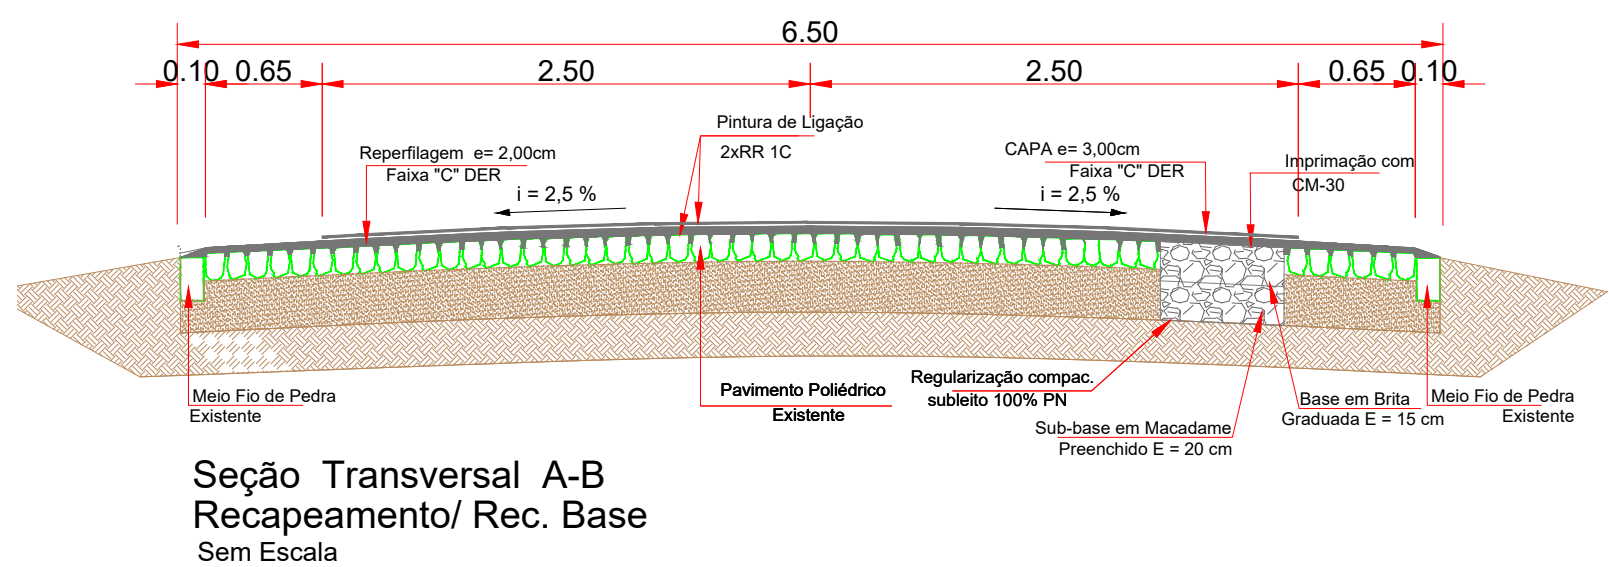

PLANTA BAIXA - CAPA

RUA DO COMÉRCIO
Trecho: Entre a Rua Rainha Vitória e PR - 473
ESCALA 1/750

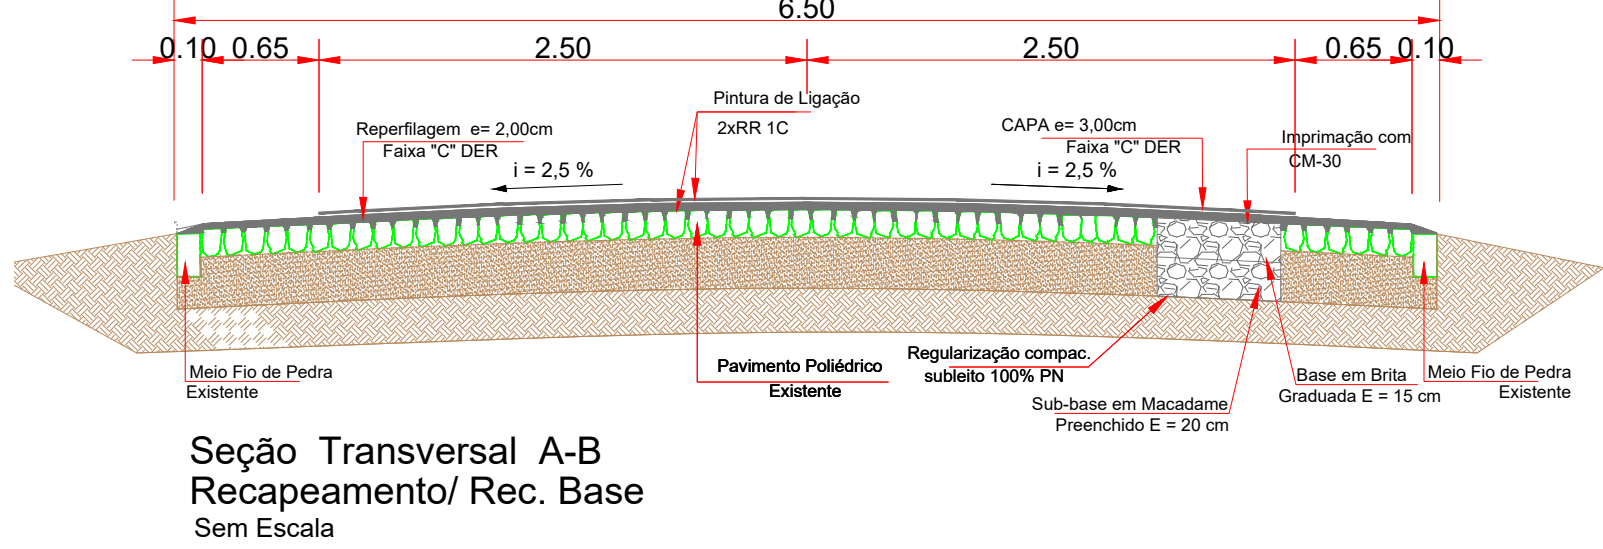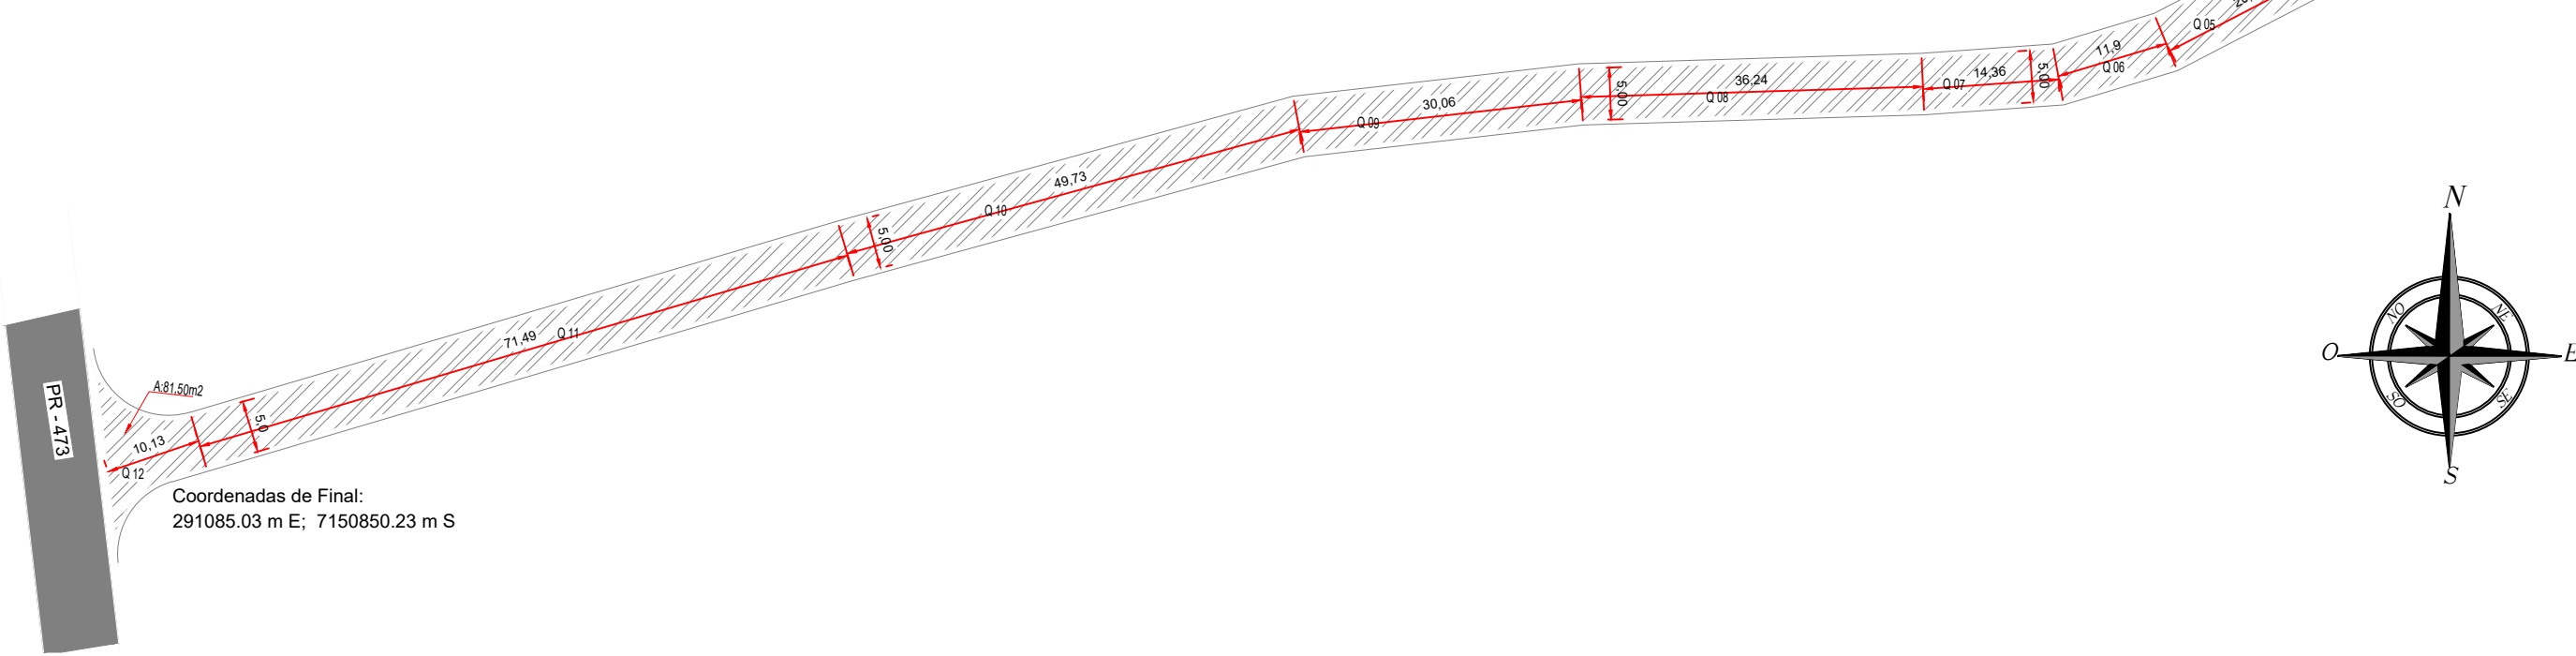

QUADRO DE ÁREAS				
ITEM	DESCRIÇÃO			
RUA DO COMÉRCIO Trecho: Entre a Rua Rainha Vitória e PR - 473				
Item	Comprimento	Largura	descontos/Área m²	
REPERFILAGEM				
1.1	Q 01	46,32	6,50	301,03
1.2	Q 02	18,88	6,50	122,72
1.3	Q 03	28,82	6,50	187,38
1.4	Q 04	127,42	6,50	828,23
1.5	Q 05	20,12	6,50	130,78
1.6	Q 06	11,90	6,50	77,35
1.7	Q 07	14,29	6,50	92,89
1.8	Q 08	36,17	6,50	235,11
1.9	Q 09	30,19	6,50	196,24
1.10	Q 10	49,73	6,50	323,25
1.11	Q 11	81,60	6,50	530,40
1.12	Q 12	6,69	6,73	18,52
1.13	Q 13	9,50	9,50	36,95
Total de Área				3.080,83
QUANTITATIVO REPERFILAMENTO				
Limpeza de Pavimento		3.080,83	m²	
Pintura de Ligação RR-1c		3.080,83	m²	
Reperfilagem Faixa "E" Esp: 2,5cm		154,04	ton	

QUADRO DE ÁREAS				
ITEM	DESCRIÇÃO			
RUA DO COMÉRCIO Trecho: Entre a Rua Rainha Vitória e PR - 473				
Item	Comprimento	Largura	descontos	Área m²
CAPA				
1.1	Q 01	46,32	5,00	231,60
1.2	Q 02	18,88	5,00	94,40
1.3	Q 03	28,82	5,00	144,10
1.4	Q 04	127,42	5,00	637,10
1.5	Q 05	20,12	5,00	100,60
1.6	Q 06	11,90	5,00	59,50
1.7	Q 07	14,36	5,00	71,80
1.8	Q 08	36,24	5,50	199,32
1.9	Q 09	39,06	5,00	195,30
1.10	Q 10	49,73	5,00	248,65
1.11	Q 11	71,49	5,00	357,45
1.12	Q 12			81,50
Total de Área				2.376,32
QUANTITATIVO CAPA				
Pintura de Ligação RR-1c		2.376,32	m²	
Reperfilagem Faixa "C" Esp: 4,0cm		178,22	Ton	

PREFEITURA MUNICIPAL DE
Administração 2021 / 2024
DOIS VIZINHOS - PR

COMPROVAÇÃO		PROJETO	
MUNICÍPIO DE DOIS VIZINHOS - PR		03/04	
PROJETO - PAVIMENTAÇÃO ASFÁLTICA		RECAPEAMENTO	
PLANTA BAIXA - REPERFILAGEM		3.080,83 m²	
PLANTA BAIXA - CAPA		DEZEMBRO /2023	
PERFIL TRANSVERSAL		INDICADO	
QUADRO DE QUANTITATIVOS			
RUA DO COMÉRCIO			
Trecho: Entre a Rua Rainha Vitória e PR - 473			
DOIS VIZINHOS		PARANÁ	