


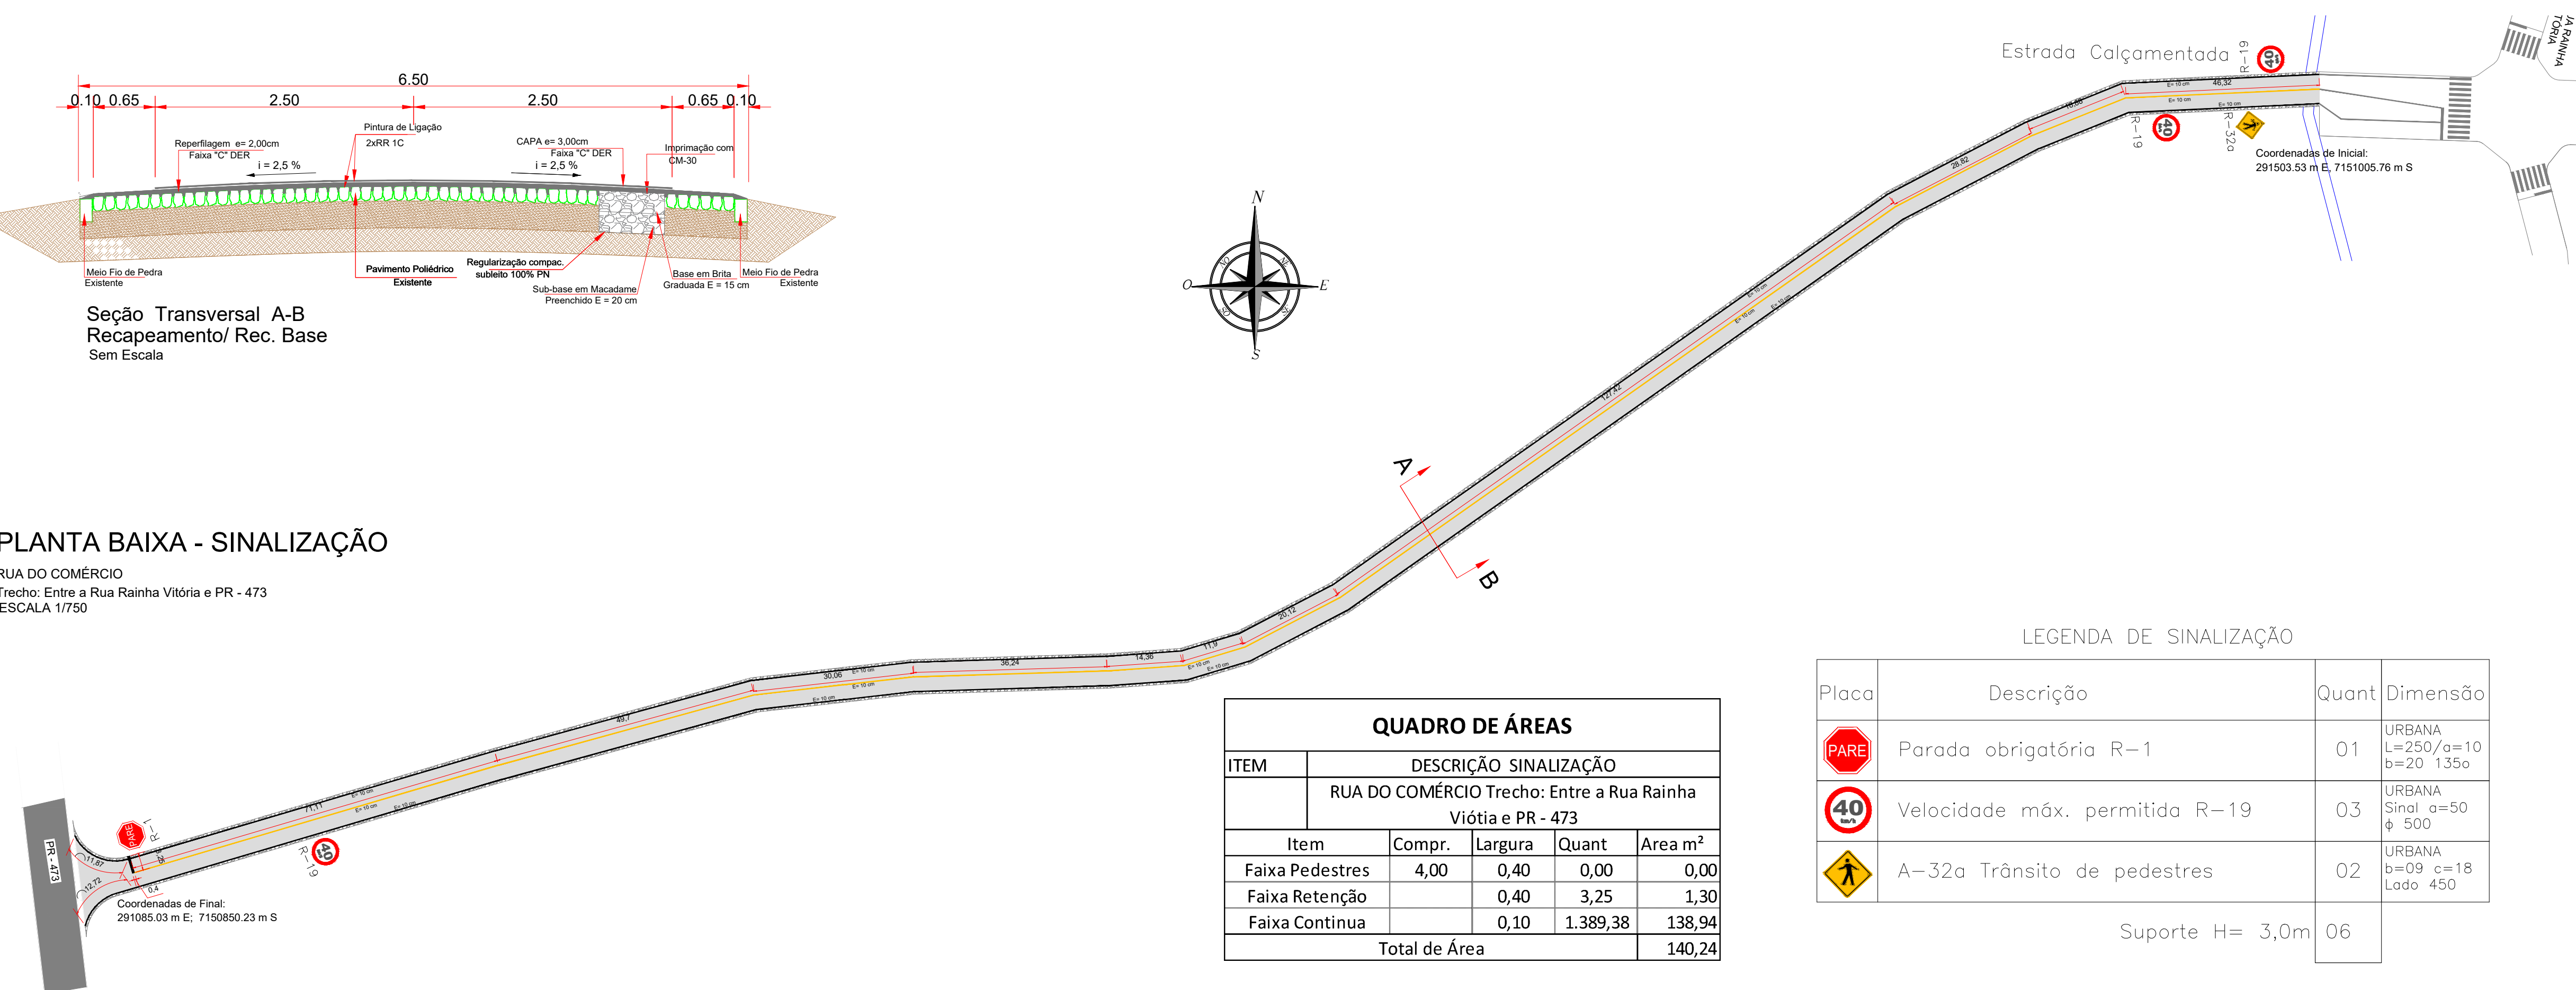


### PLANTA BAIXA - SINALIZAÇÃO

RUA DO COMÉRCIO  
Trecho: Entre a Rua Rainha Vitória e PR - 473  
ESCALA 1/750



LEGENDA DE SINALIZAÇÃO

Placa	Descrição	Quant	Dimensão
	Parada obrigatória R-1	01	URBANA L=250/a=10 b=20 135o
	Velocidade máx. permitida R-19	03	URBANA Singl a=50 B=500
	A-32a Transito de pedestres	02	URBANA b=09 c=18 Lado 450
Suporte H= 3,0m		06	

QUADRO DE ÁREAS				
ITEM	DESCRIÇÃO SINALIZAÇÃO			
	RUA DO COMÉRCIO Trecho: Entre a Rua Rainha Viótia e PR - 473			
Item	Compr.	Largura	Quant	Área m²
Faixa Pedestres	4,00	0,40	0,00	0,00
Faixa Retenção		0,40	3,25	1,30
Faixa Contínua		0,10	1.389,38	138,94
Total de Área				140,24

PREFEITURA MUNICIPAL DE		DOIS VIZINHOS - PR	
Administração 2021 / 2024			
IDENTIFICAÇÃO	NUM. TERMO	PROCESSO	
MUNICÍPIO DE DOIS RIOS CNPJ: 15.938.888/0001		04/04	
OBJETO		SINALIZAÇÃO	
DATA	PROJETO - PAVIMENTAÇÃO ASFÁLTICA	ÁREA	3.080,83 m²
DESCRIÇÃO	PLANTA BAIXA - SINALIZAÇÃO PERÍMETRO TRANSVERSAL QUADRADO DE QUANTITATIVOS LEGENDA SINALIZAÇÃO	DATA	DEZEMBRO /2023
LOCAL	RUA DO COMÉRCIO Trecho: Entre a Rua Rainha Vitória e PR - 473	LOTE	QUADRA
VALORES		ESCALA	INDICADO
BAIXADO	ESTADO	ACABADO	
DOIS VIZINHOS		PARANÁ	