




PLANTA BAIXA PAVIMENTAÇÃO POLIÉDRICA  
ESTRADA RURAL - MAZURANA

TRECHO 02:  
Estaca 30 até 35+10  
Escala: 1/1000

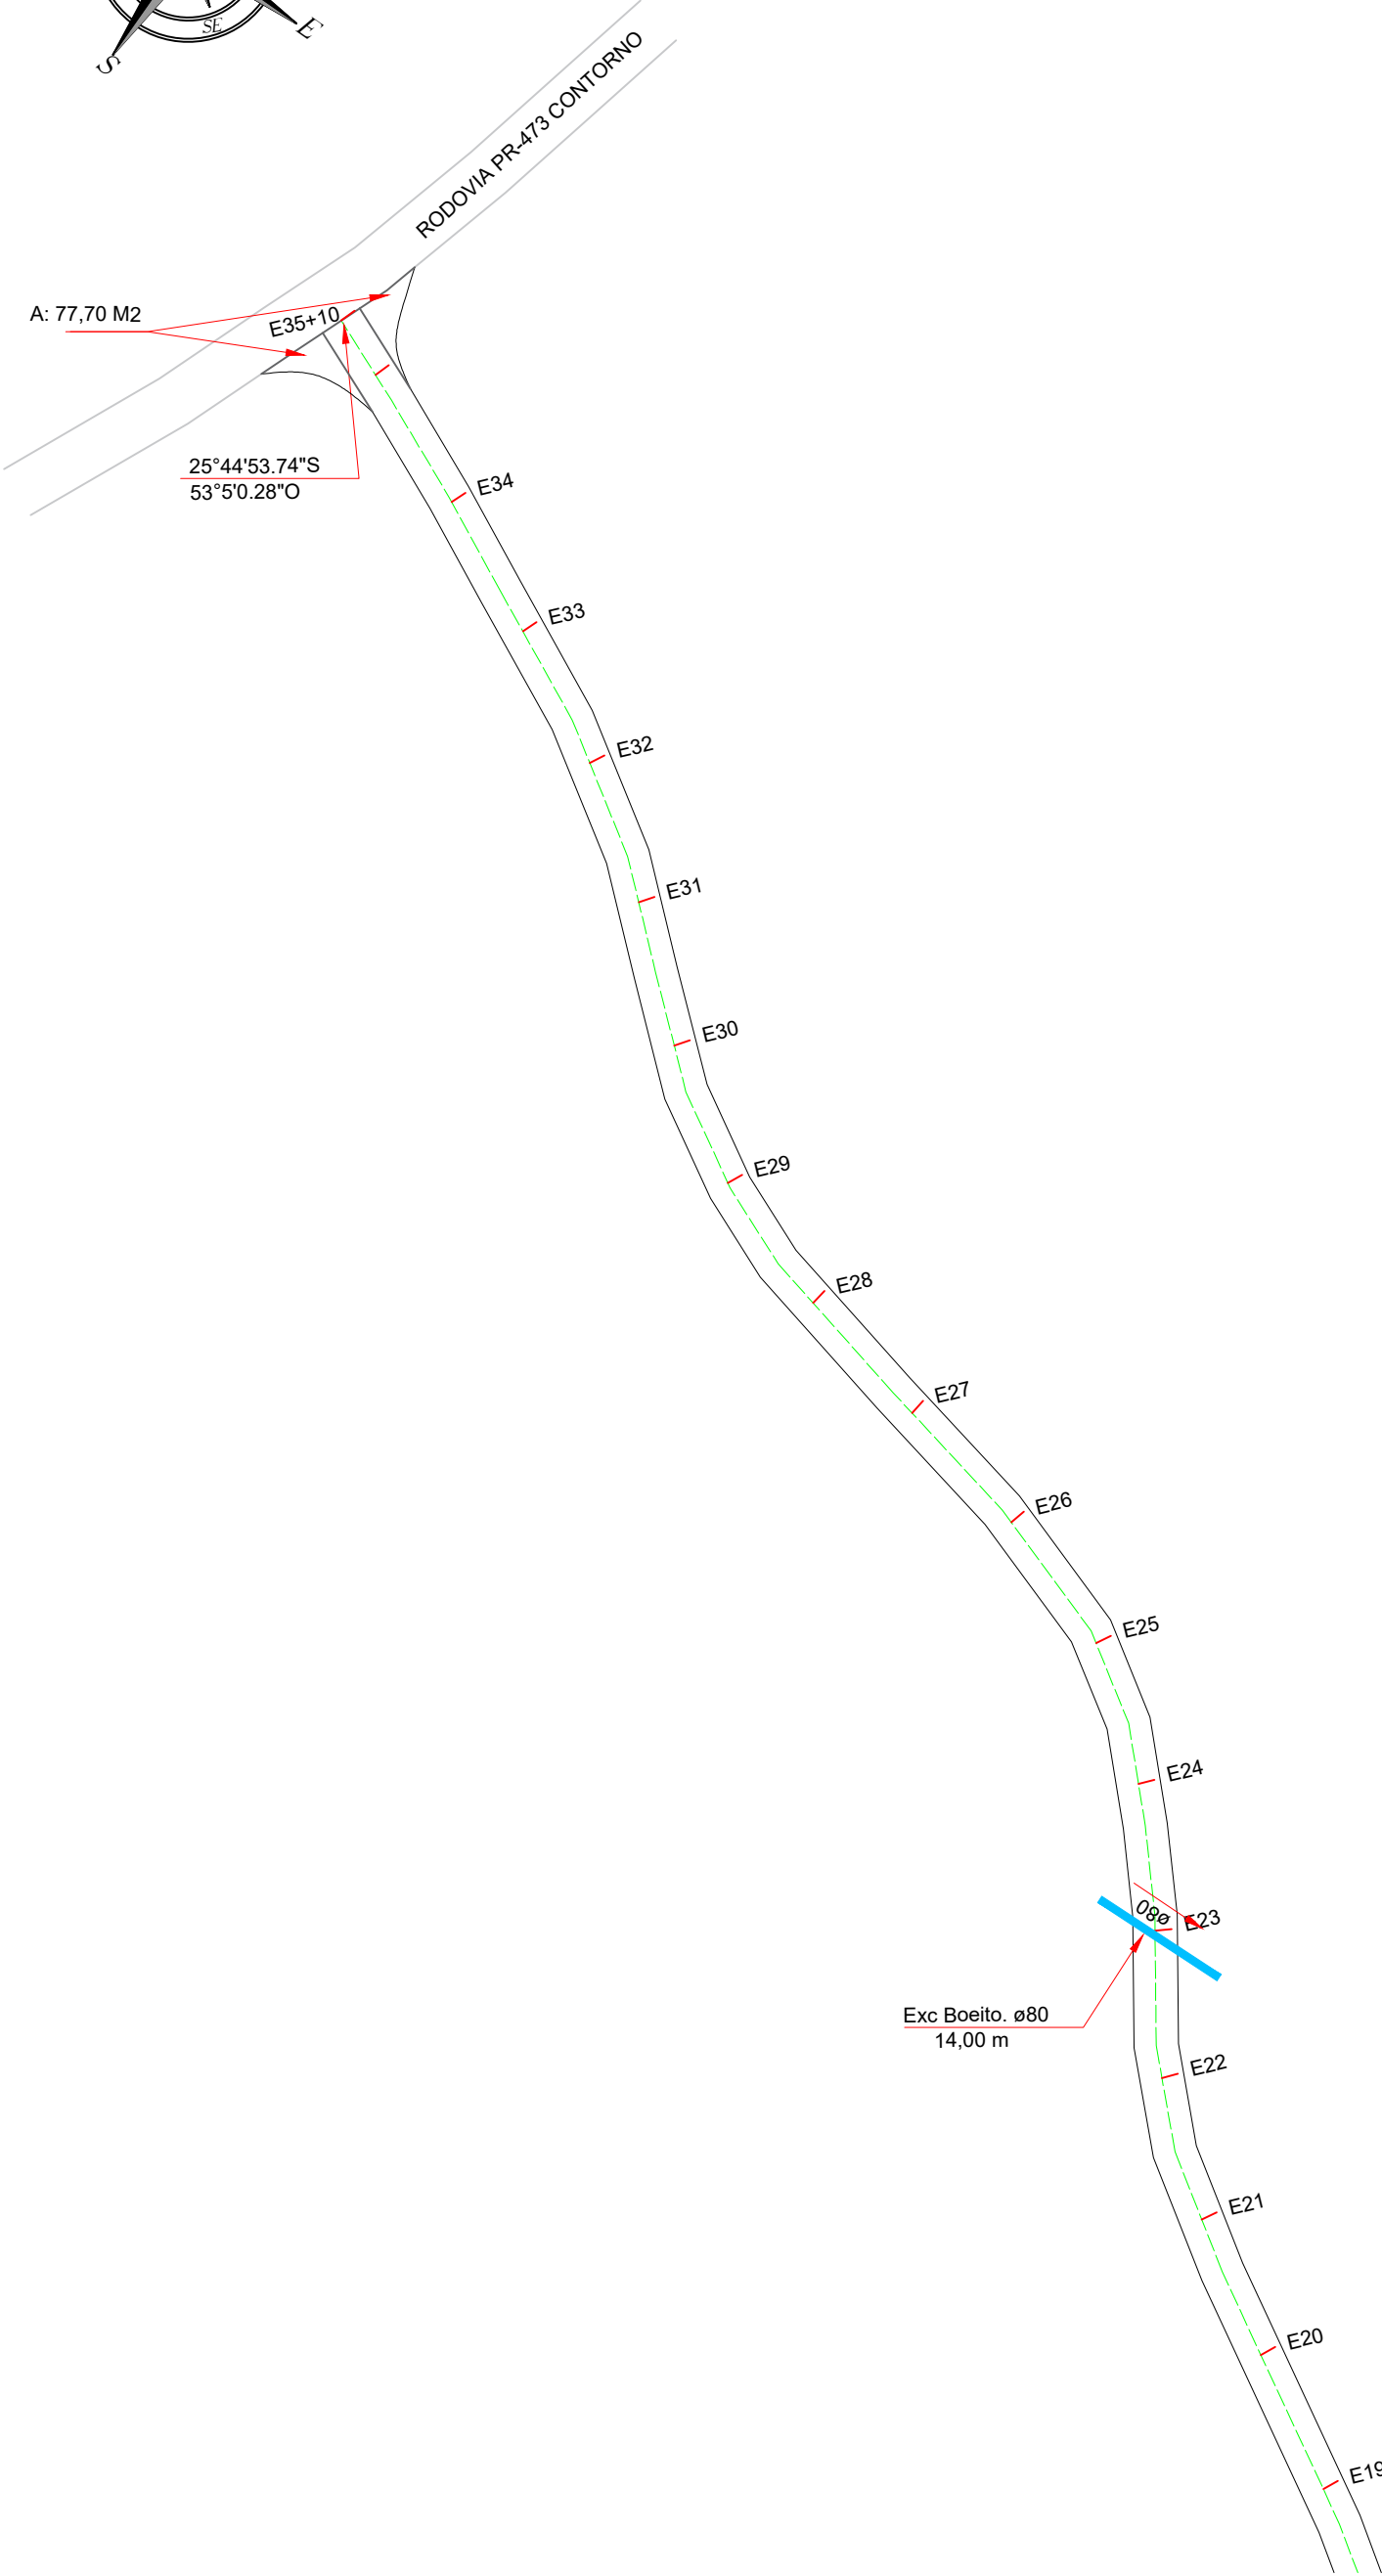


PLANTA BAIXA PAVIMENTAÇÃO POLIÉDRICA  
ESTRADA RURAL - MAZURANA


TRECHO 02:  
Estaca 30 até 35+10  
Escala: 1/1000

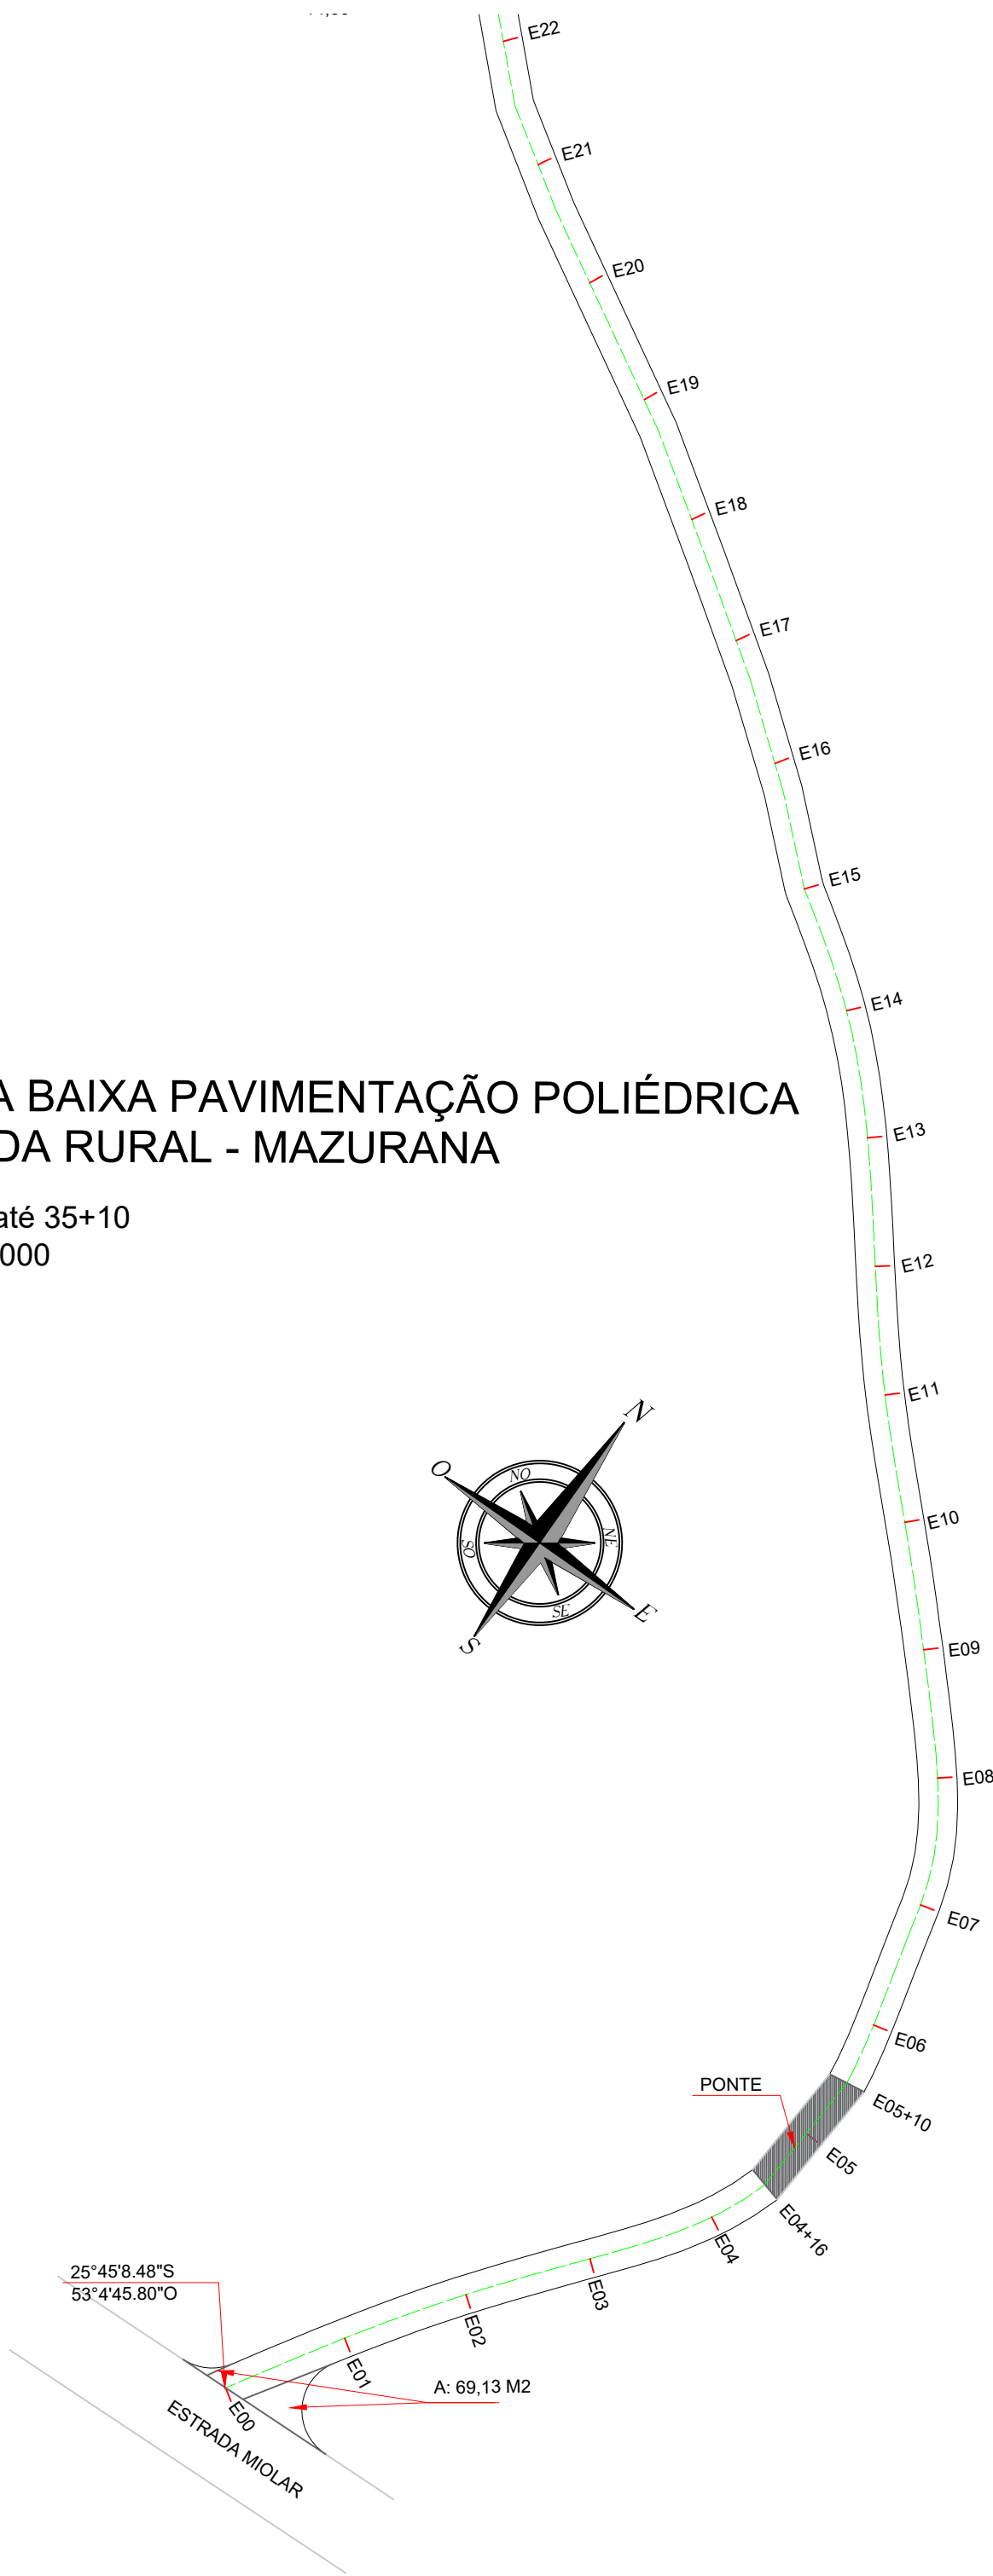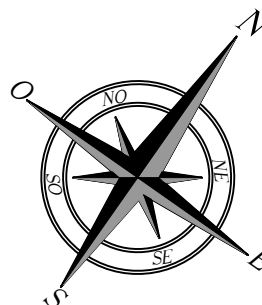

PLANTA DE LOCALIZAÇÃO  
Sem Escala

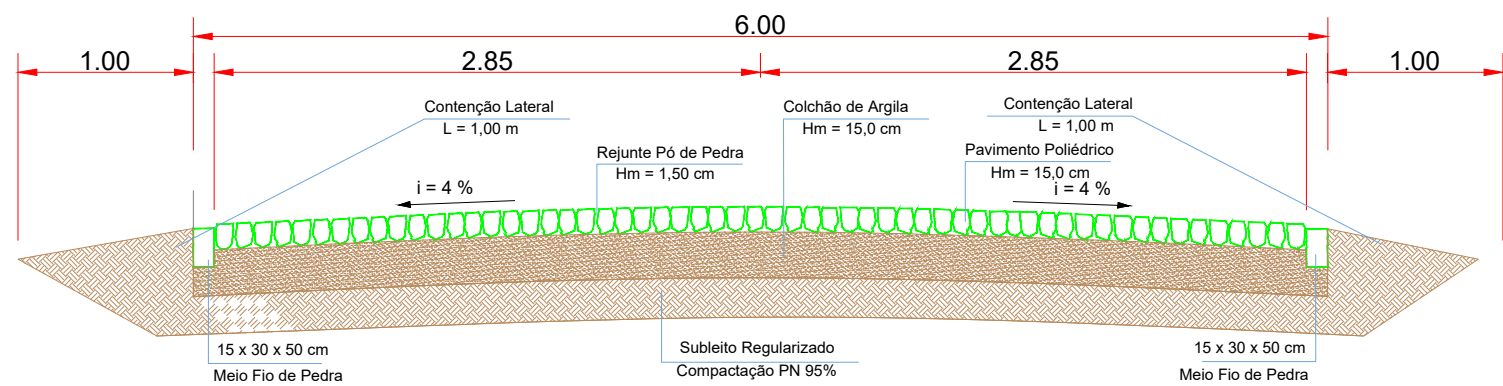

SEÇÃO TRANSVERSAL TIPO  
PAVIMENTAÇÃO POLIÉDRICA  
Sem Escala

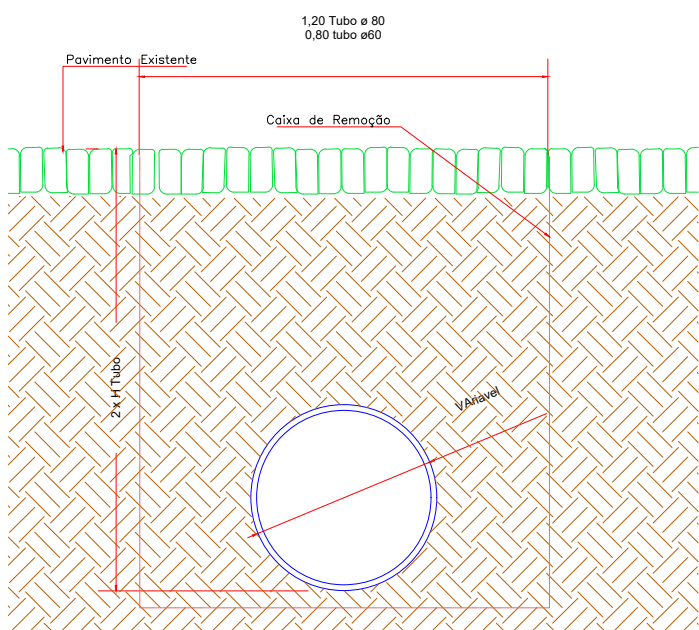

DETALHE DRENAGEM  
Profundida Instalação de Tubo  
Sem Escala

PREFEITURA MUNICIPAL

Administração 2021 / 2024

ADMINISTRAÇÃO		PRANCHAS	
		ÚNICA	
		PROJETO	PAVIMENTAÇÃO
OBRA		DIMENSÃO	4.406,83 m² 710,00 m.l
PAVIMENTAÇÃO COM PEDRAS IRREGULARES (CALÇAMENTO)		DATA	ABRIL / 2024
ESPECIFICAÇÕES		LOTE	QUADRA
PLANTA BAIXA, PLANTA DE LOCALIZAÇÃO SEÇÃO TRANSVERSAL			
LOCAL		ESCALA	
ESTRADA RURAL - MAZURANA Trecho Entre coord. 25°45'8.48\"S, 53°44'5.80\"O E 25°44'53.74\"S, 53°50'28\"O entre a molar e PR - 473			
MUNICÍPIO		ESTADO	ARQUIVO
DOIS VIZINHOS		PARANÁ	