

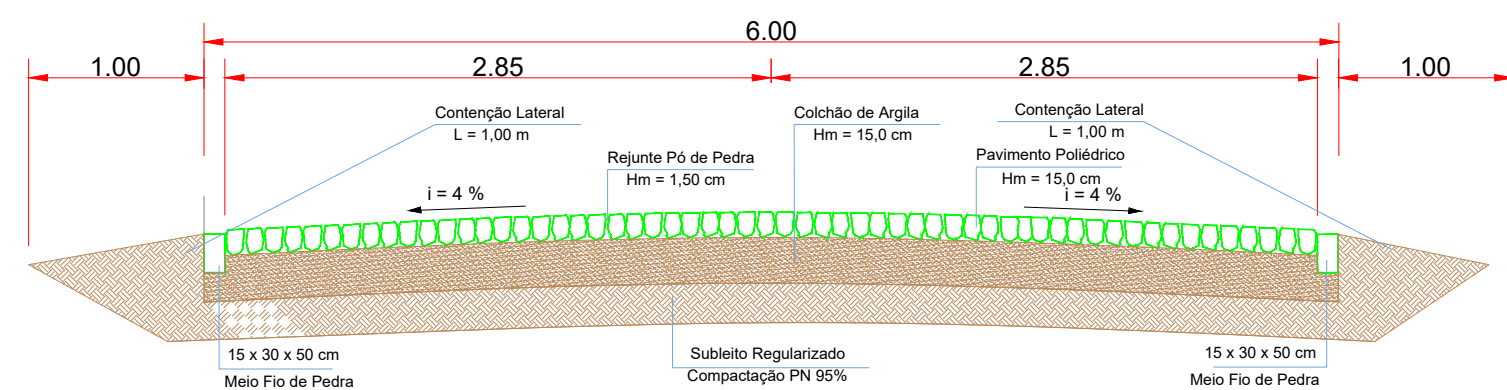


PLANTA BAIXA PAVIMENTAÇÃO POLIÉDRICA
ESTRADA RURAL - COMUNIDADE SANTA MARIA

TRECHO:
Estaca 30 até 60
Escala: 1/1000

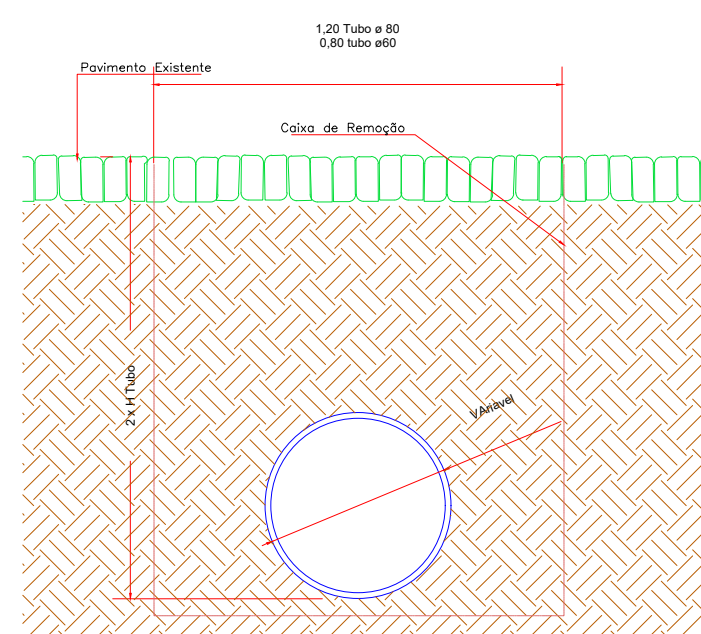

SEÇÃO TRANSVERSAL TIPO
PAVIMENTAÇÃO POLIÉDRICA
Sem Escala

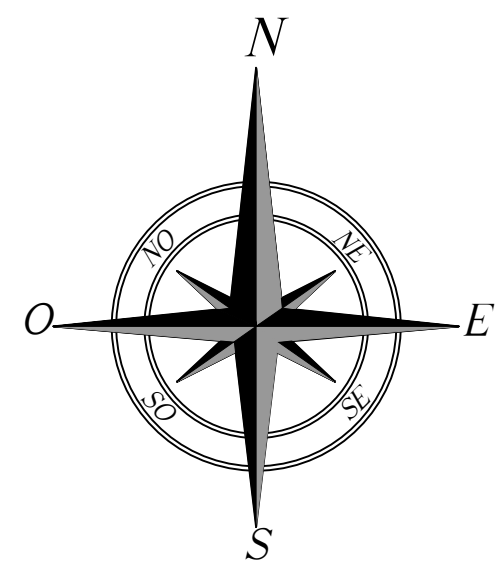



DETALHE DRENAGEM
Profunda Instalação de Tubo
Sem Escala




PLANTA DE LOCALIZAÇÃO
Sem Escala

PLANTA BAIXA PAVIMENTAÇÃO POLIÉDRICA
ESTRADA RURAL - COMUNIDADE SANTA MARIA

TRECHO:
Estaca 00 até 30
Escala: 1/1000

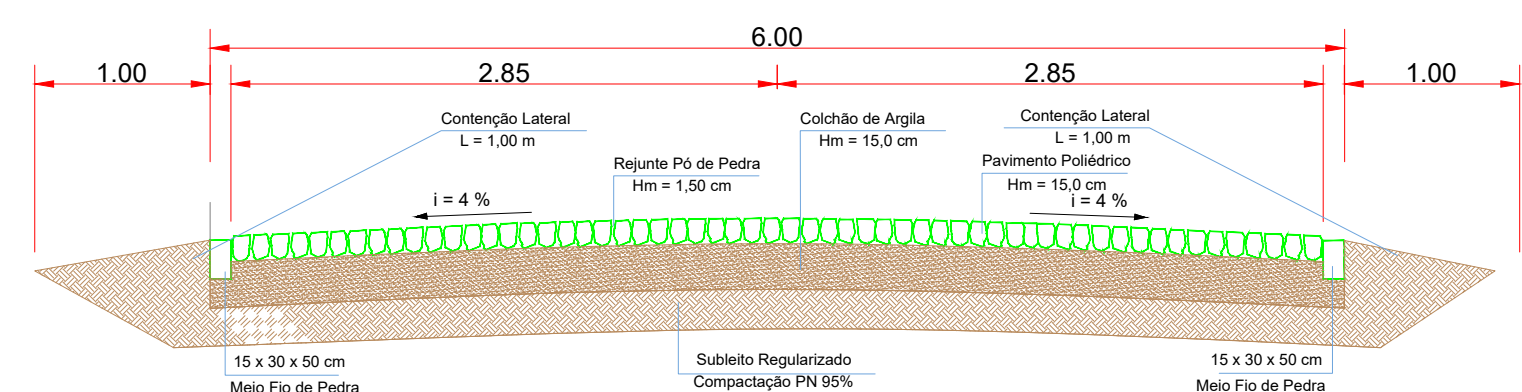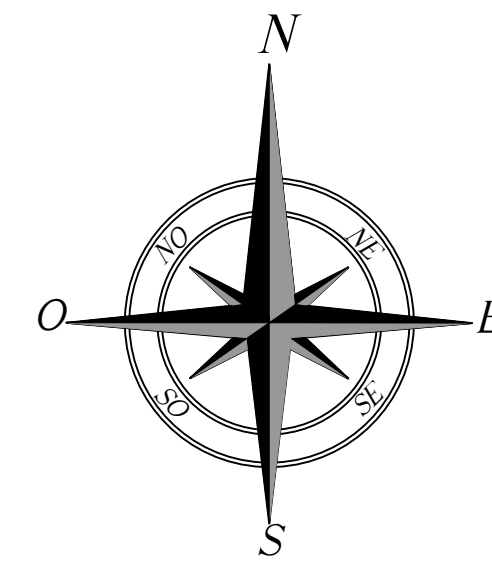

SEÇÃO TRANSVERSAL TIPO
PAVIMENTAÇÃO POLIÉDRICA
Sem Escala

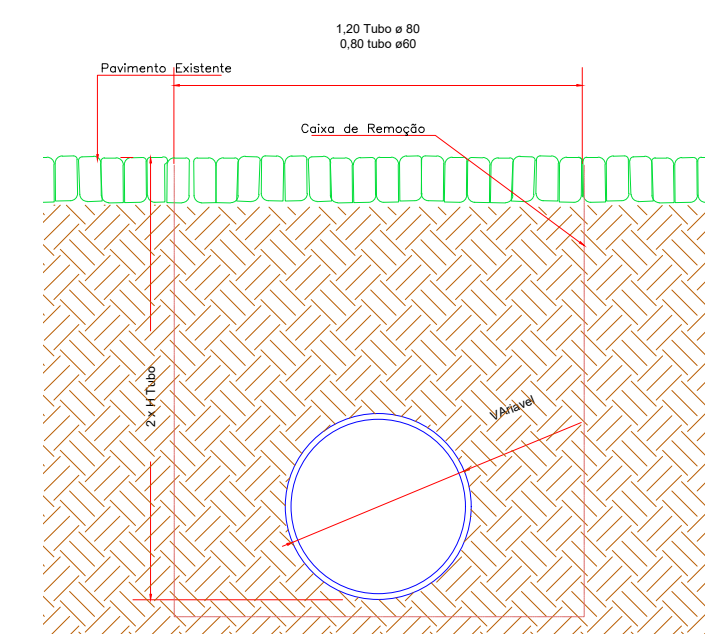

DETALHE DRENAGEM
Profunda Instalação de Tubo
Sem Escala

PREFEITURA MUNICIPAL

Administração 2021 / 2024

ADMINISTRAÇÃO		RESP. TÉCNICO	PRONOME	
			ÚNICA	
			PAVIMENTAÇÃO	
OBRA			DIMENSÃO	
PAVIMENTAÇÃO COM PEDRAS IRREGULARES (CALÇAMENTO)			7.227,50 m² 1.200,00 m.l	
			DATA	
			ABRIL / 2024	
ESPECIFICAÇÕES			LOTE	
PLANTA BAIXA, PLANTA DE LOCALIZAÇÃO SEÇÃO TRANSVERSAL			QUADRA	
LOCAL			ESCALA	
ESTRADA SANTA MARIA Trecho Entre Estrada Santa Lucia Até Calçamento Exisistente				
MUNICÍPIO		ESTADO	ARQUIVO	
DOIS VIZINHOS		PARANÁ		