
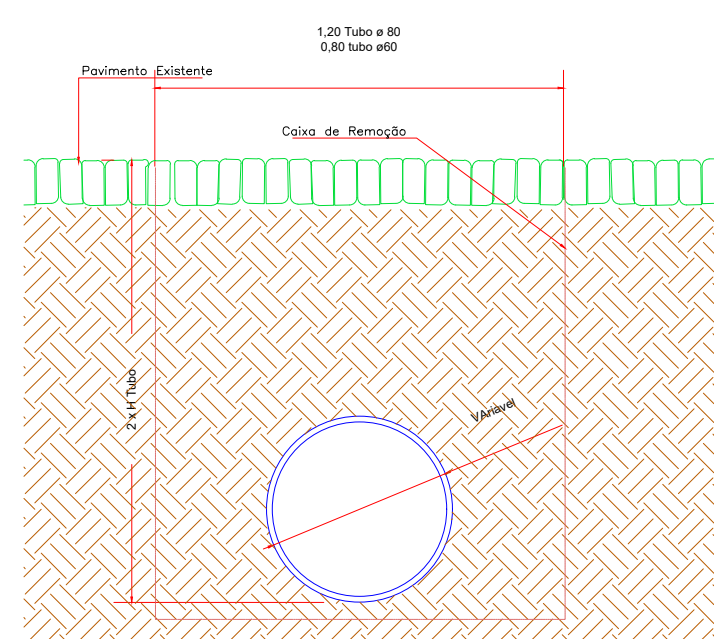


PLANTA BAIXA PAVIMENTAÇÃO POLIÉDRICA
ESTRADA RURAL - COMUNIDADE SÃO ROQUE

TRECHO 01:
Estaca 28 até 44
Escala: 1/1000


SEÇÃO TRANSVERSAL TIPO
PAVIMENTAÇÃO POLIÉDRICA
Sem Escala

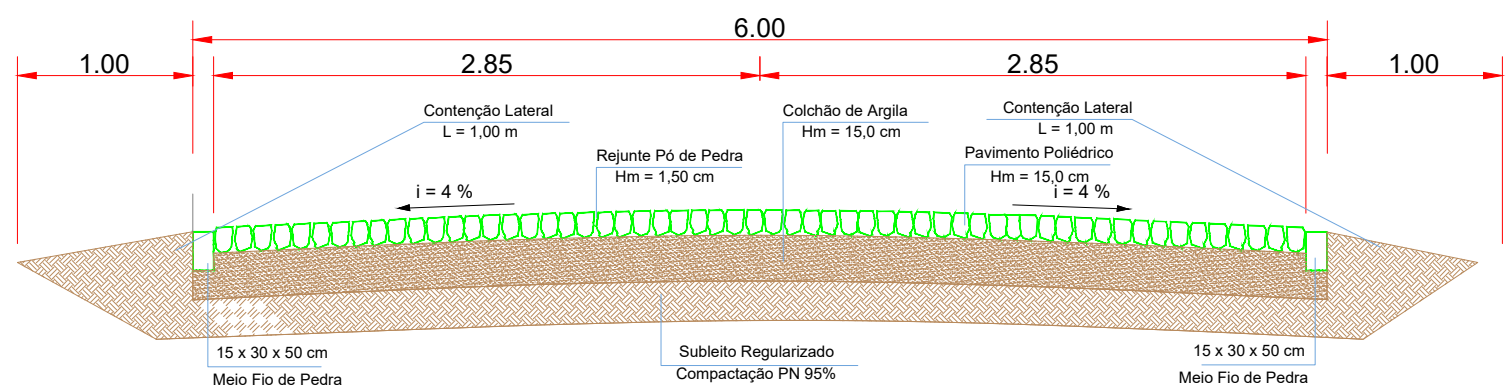



DETALHE DRENAGEM
Profunda Instalação de Tubo
Sem Escala



PLANTA DE LOCALIZAÇÃO
Sem Escala

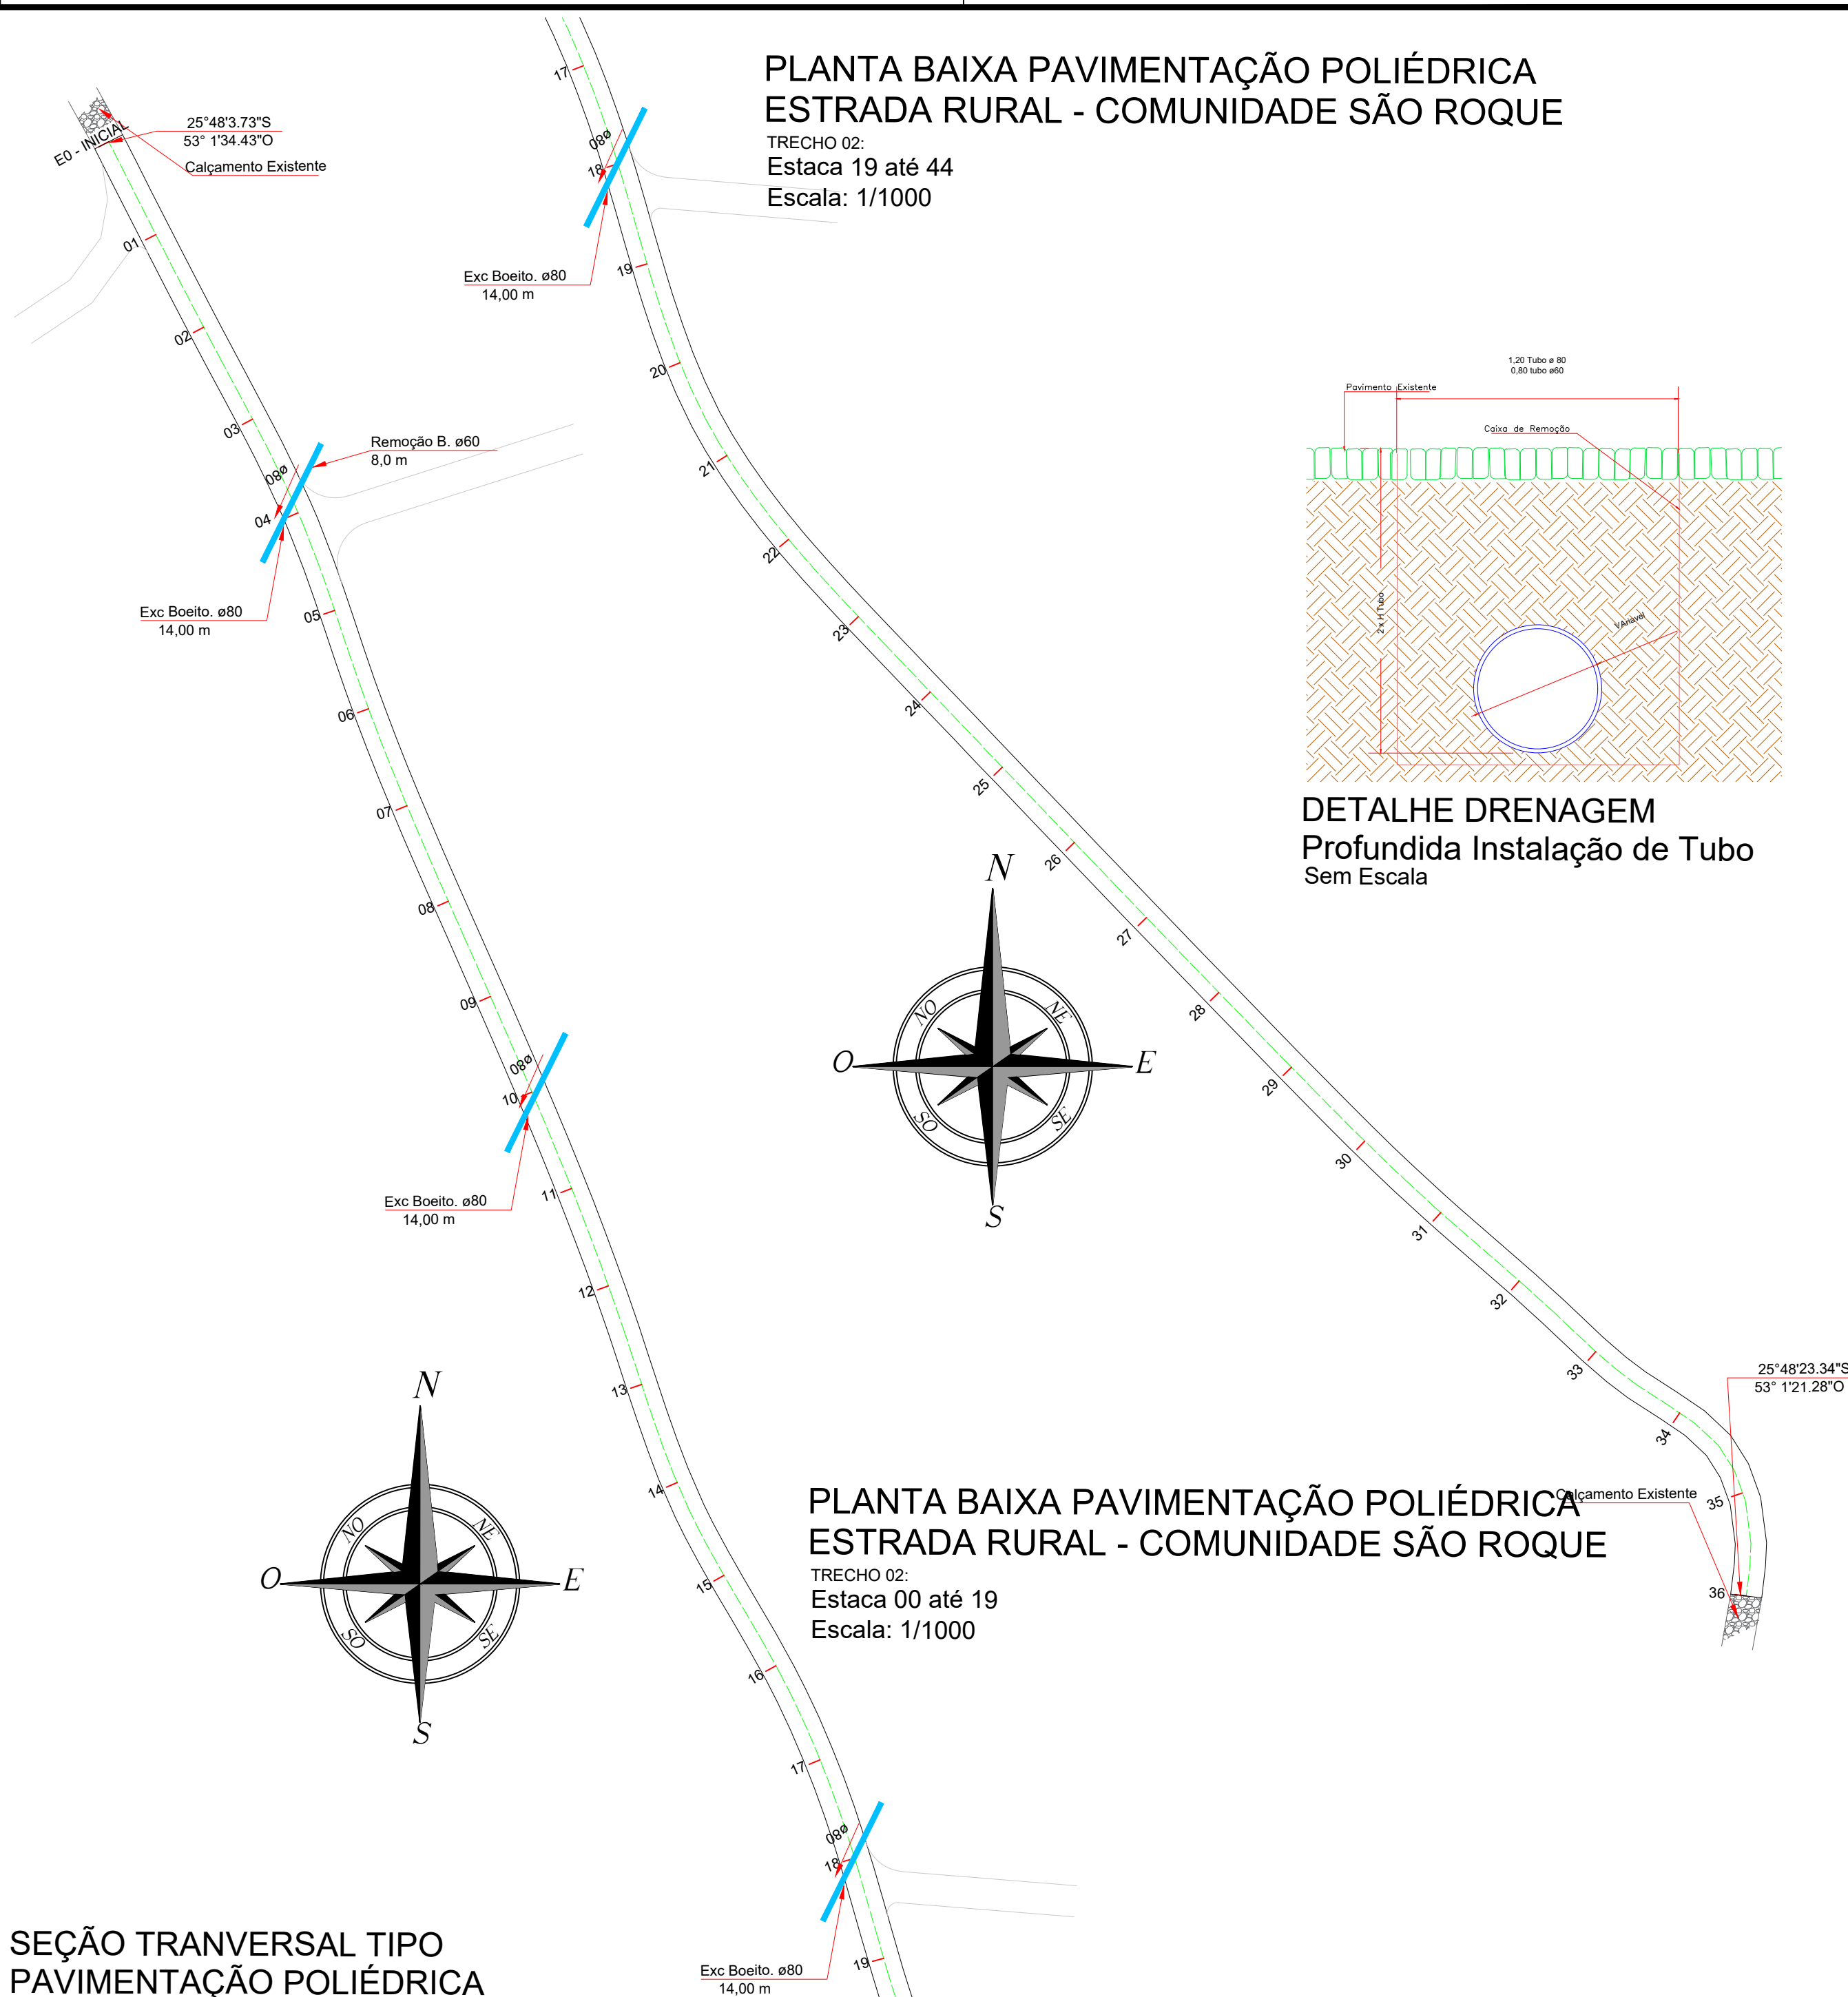

SEÇÃO TRANSVERSAL TIPO
PAVIMENTAÇÃO POLIÉDRICA
Sem Escala

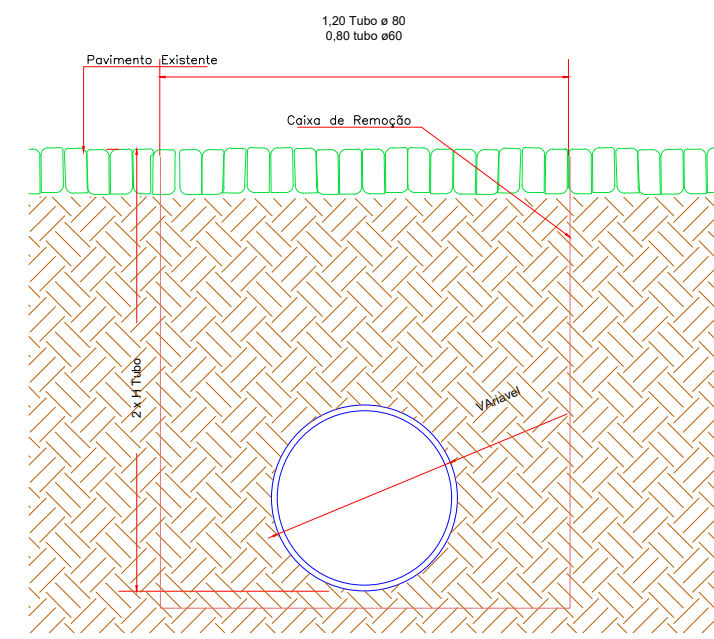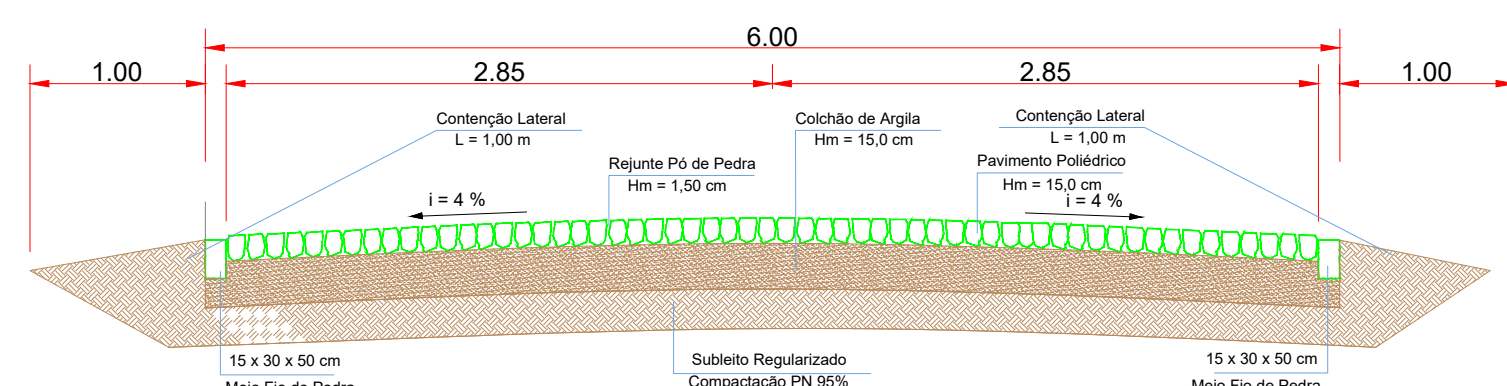

DETALHE DRENAGEM
Profunda Instalação de Tubo
Sem Escala



PLANTA DE LOCALIZAÇÃO
Sem Escala

PREFEITURA MUNICIPAL		
Administração 2021 / 2024		
ADMINISTRAÇÃO	RESP. TÉCNICO	PRONOME
		ÚNICA
		PAVIMENTAÇÃO
OBRA	PAVIMENTAÇÃO COM PEDRAS IRREGULARES (CALÇAMENTO)	DIMENSÃO
		9.627,5 m²
		1.600,00 m.l
		DATA
		ABRIL / 2024
ESPECIFICAÇÕES		LOTE
PLANTA BAIXA, PLANTA DE LOCALIZAÇÃO		
SEÇÃO TRANSVERSAL		
LOCAL: ESTRADA SÃO ROQUE		ESCALA
Trecho 01: Entre PR 493 e Alameda Sanitário		
Trecho 02		
Entre coord. 25°48'3.73"S 53°134.43"O, 25°48'23.34"S 53°121.28"O		
MUNICÍPIO		ESTADO
DOIS VIZINHOS		PARANÁ