



Coordenada Final:
 - 22J
 - 288540,00 m E
 - 7150993,00 m S

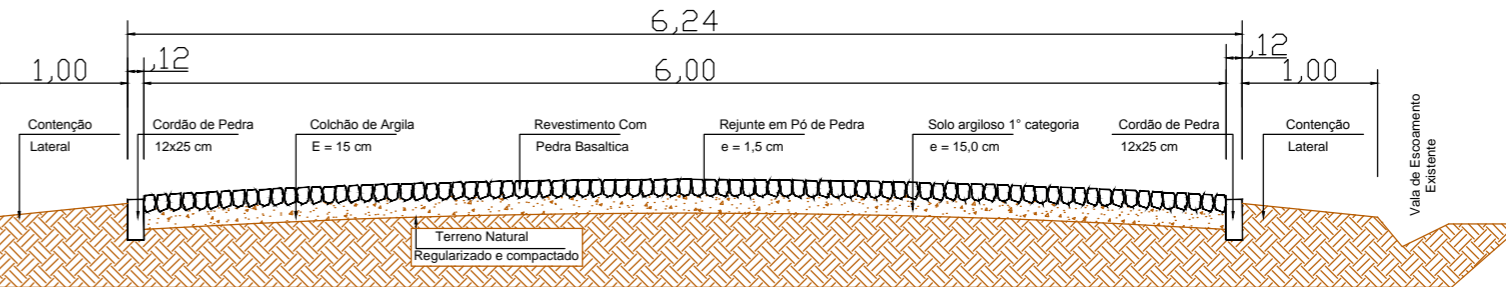

SEÇÃO TRANSVERSAL TIPO SEM ESCALA

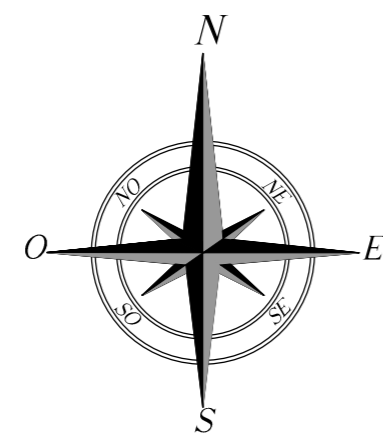

PLANTA BAIXA - PAVIMENTAÇÃO
 ESCALA 1/3000
 Trecho 01

Coordenada Inicial:
 - 22J
 - 289062,00 m E
 - 7150273,00 m S

PREFEITURA MUNICIPAL	
Administração 2017 / 2020	
ADMINISTRAÇÃO	RESP. TÉCNICO
RAUL ZANELLA CREA-PR 136.200/D	
PRANCHA	01/02
PROJETO	URBANISMO
OBRA	PAVIMENTAÇÃO POLIÉDRICA RURAL
ESPECIFICAÇÕES	PLANTA BAIXA - PAVIMENTAÇÃO SEÇÃO TRANSVERSAL
ÁREA	6.450,30 m ²
DATA	OUTUBRO/ 2017
LOCAL	ESTRADA MAZURANA - Trecho 01 (Extensão : 1,00 KM)
MUNICÍPIO	DOIS VIZINHOS
ESTADO	PARANÁ
LOTE	QUADRA
ESCALA	INDICADA
ARQUIVO	