


Coordenada Inicial:
 - 22J
 - 289054.00 m E
 - 7150270.00 m S

Coordenada Final:
 - 22J
 - 289047.80 m E
 - 7150168.48 m S

PLANTA BAIXA - PAVIMENTAÇÃO
 ESCALA 1/1500
 Trecho 02

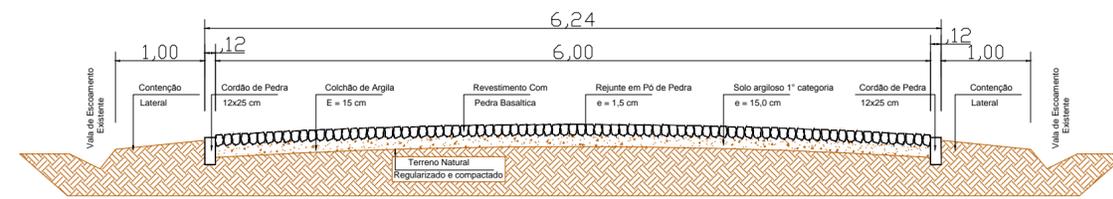

SEÇÃO TRANSVERSAL TIPO
 SEM ESCALA

PREFEITURA MUNICIPAL	
Administração 2017 / 2020	
ADMINISTRAÇÃO	RESP. TÉCNICO
RAUL ZANELLA CREA-PR 136.200/D	
PRANCHA	02/02
PROJETO	URBANISMO
OBRA	ÁREA
PAVIMENTAÇÃO POLIÉDRICA RURAL	6.450,30 m ²
ESPECIFICAÇÕES	DATA
PLANTA BAIXA - PAVIMENTAÇÃO SEÇÃO TRANSVERSAL	OUTUBRO/ 2017
LOCAL	LOTE
ESTRADA MAZURANA - Trecho 01 (Extensão : 0,10 KM)	QUADRA
MUNICÍPIO	ESTADO
DOIS VIZINHOS	PARANÁ
ARQUIVO	INDICADA