



DIMENSÃO PISO POLIDO = 28,02X15,10= 423,10m<sup>2</sup>

Planta  
Escala 1/200

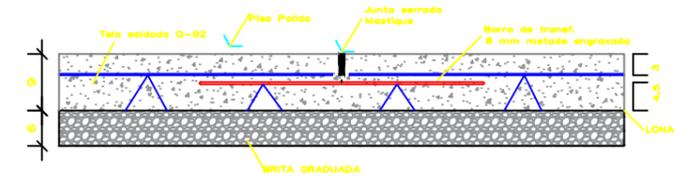

Detalhe Piso  
Escala 1/10

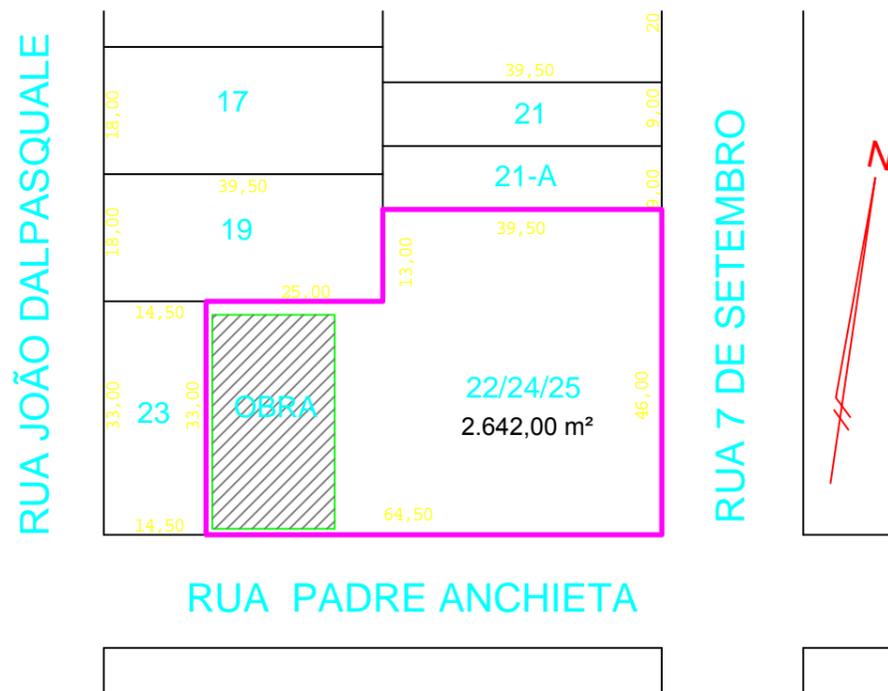

SITUAÇÃO  
Escala 1/1000

# PREFEITURA MUNICIPAL

Administração 2017 / 2020

ADMINISTRAÇÃO	RESP. TÉCNICO	PRANCHA	<b>ÚNICA</b>	
		PROJETO	EXECUTIVO	
OBRA	CONSTRUÇÃO PISO INDUSTRIAL POLIDO - QUADRA ESCOLA MUNICIPAL 28 DE NOVEMBRO		ÁREA	423,10 m <sup>2</sup>
			DATA	JUNHO / 2018
ESPECIFICAÇÕES	PLANTA BAIXA, SITUAÇÃO, DETALHE PISO		LOTE	22/24/25
			QUADRA	13
LOCAL	RUA PADRE ANCHIETA, 520		ESCALA	INDICADA
MUNICÍPIO	ESTADO	DOIS VIZINHOS	PARANÁ	
			ARQUIVO	