



PLANTA BAIXA - IMPLANTAÇÃO

Escala: 1/200

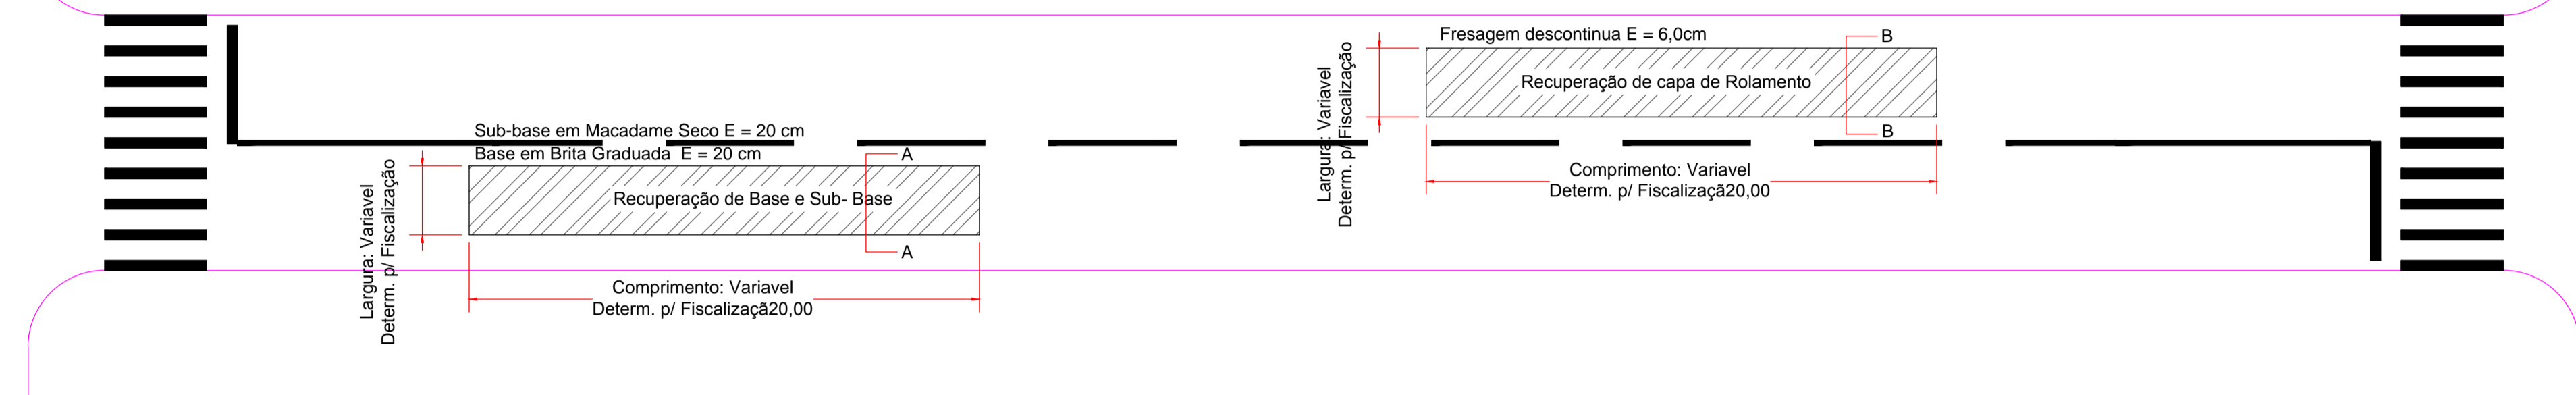


CORTE B-B

Remendo Profundo

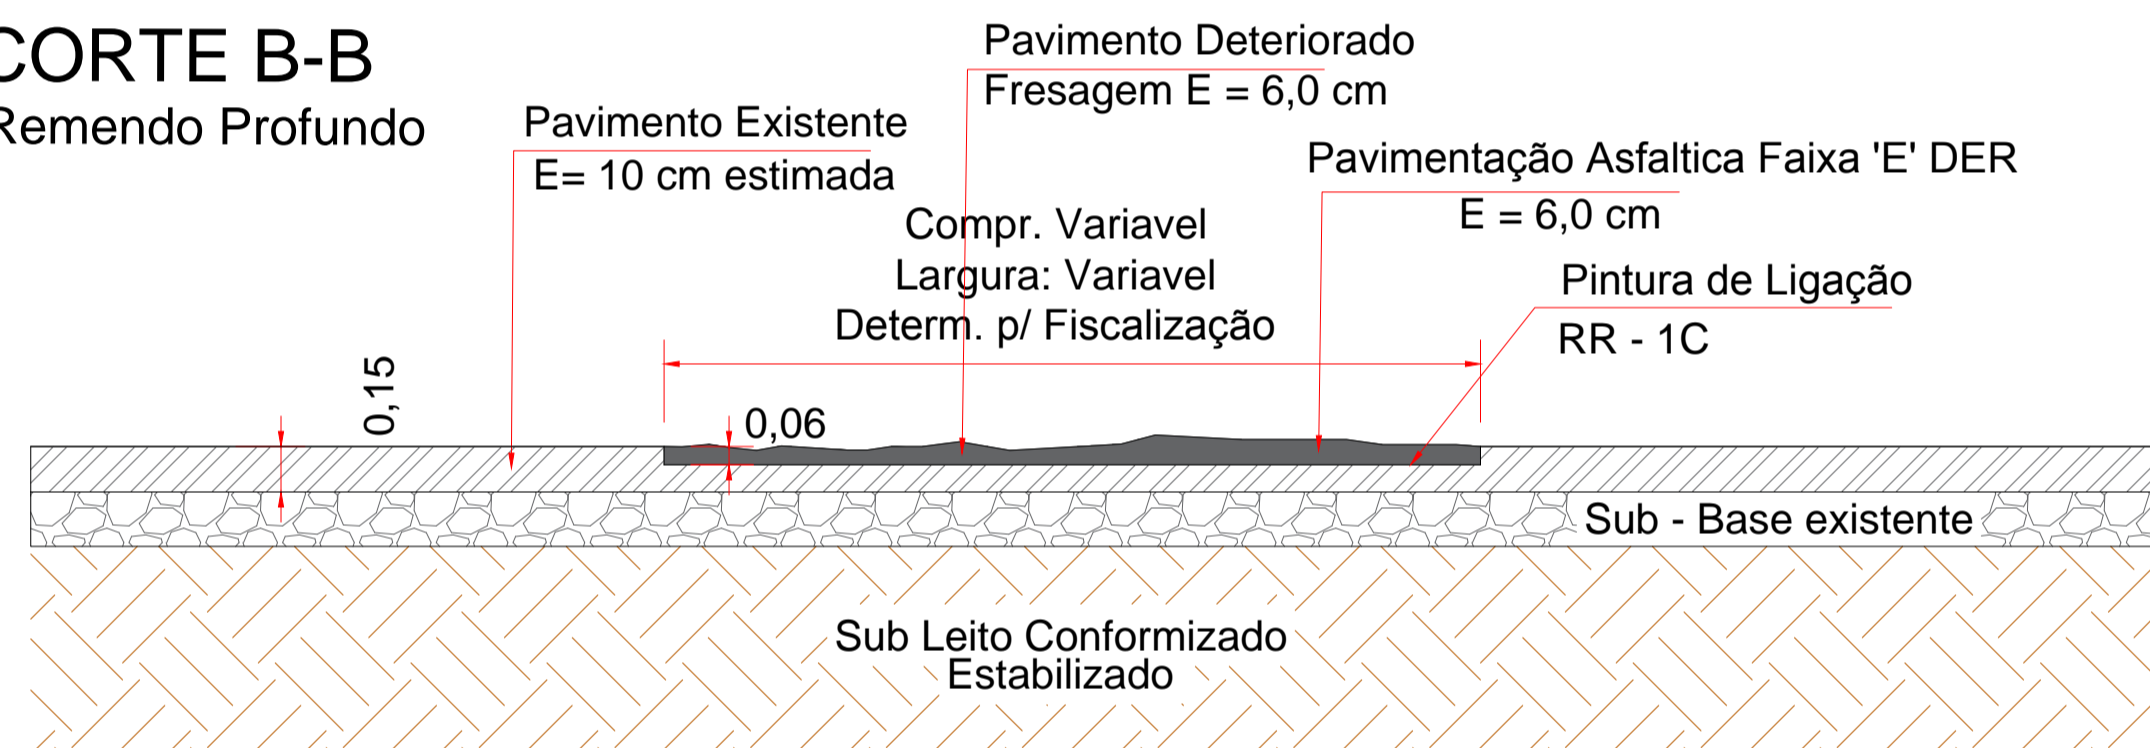

CORTE A-A

Remendo Profundo

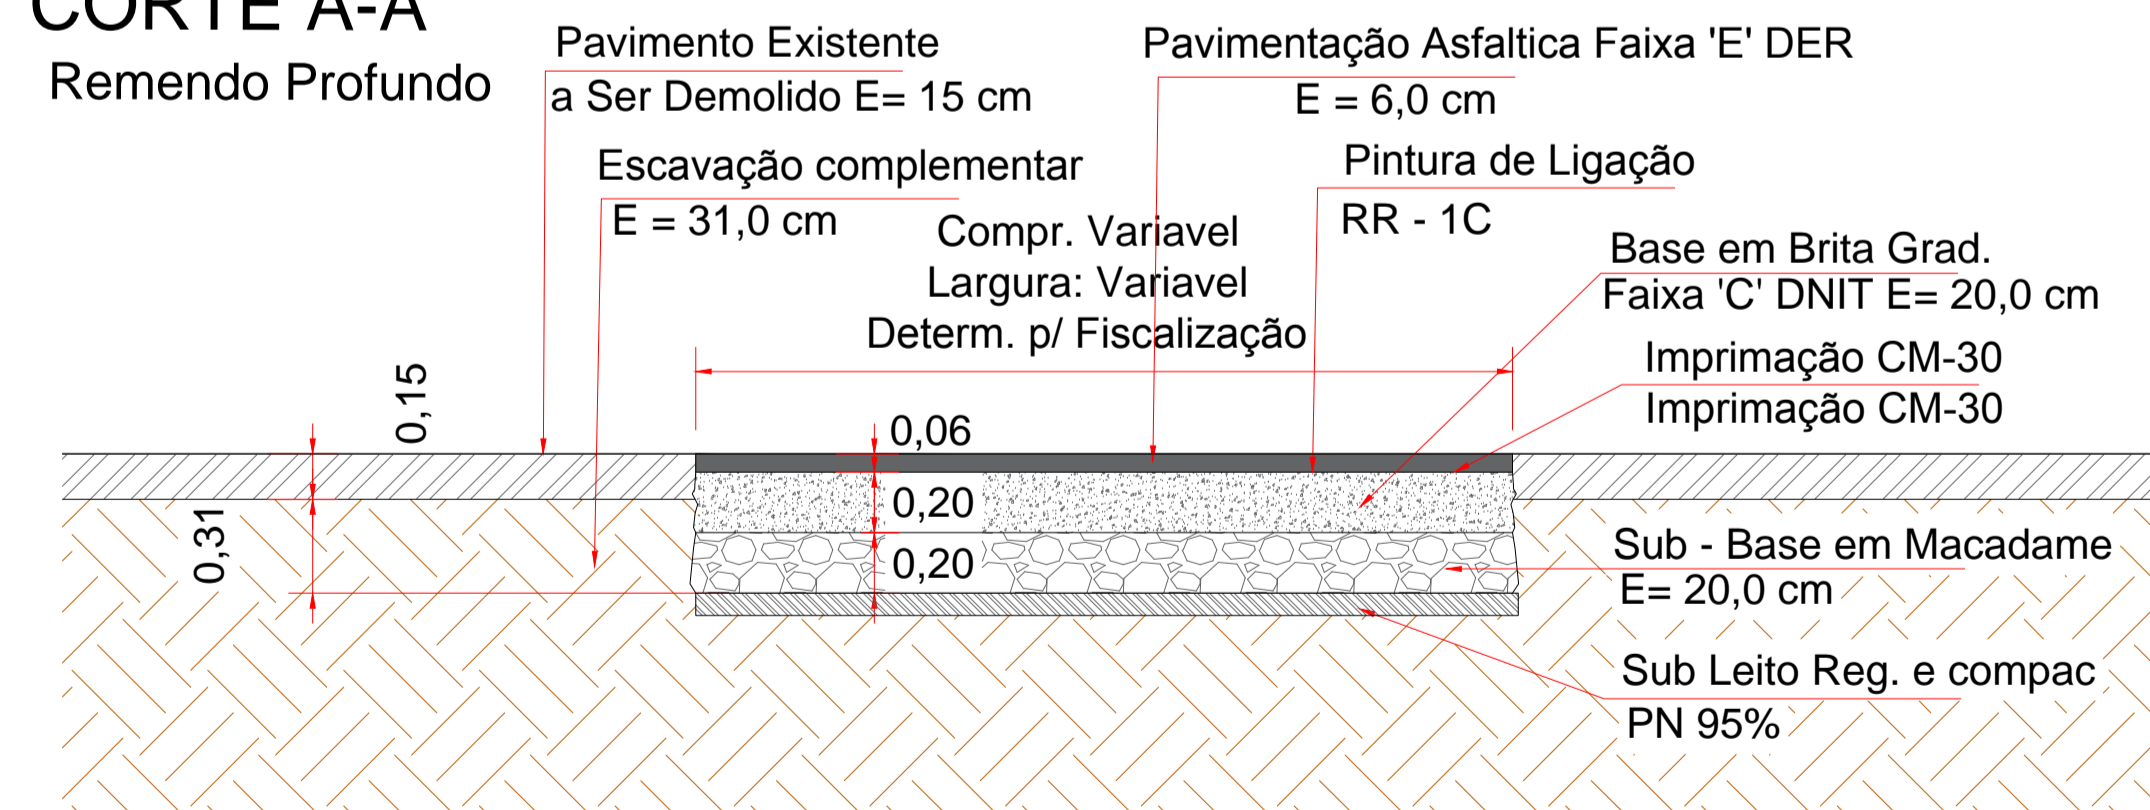

PREFEITURA MUNICIPAL

Administração 2013 / 2016

ADMINISTRAÇÃO	RESP. TÉCNICO	PRANCHA	U - 01/01
OBRA		PROJETO	PAVIMENTAÇÃO
RECUPERAÇÃO DE BASE, CAPA DE ROLAMENTO E PAVIMENTAÇÃO ASFÁLTICA		ÁREA	
ESPECIFICAÇÕES		DATA	Setembro / 2018
PLANTA BAIXA - IMPLANTAÇÃO PERFIL TRANSVERSAL - RECUPERAÇÃO DE BASE PERFIL TRANSVERSAL - RECUP. CAPA DE ROLAMENTO		LOTE	QUADRA
LOCAL		ESCALA	INDICADA
VARIOS	ESTADO	ARQUIVO	
DOIS VIZINHOS	PARANÁ		