



PLANTA BAIXA - PAVIMENTAÇÃO
RUA ALAGOAS E RUA AMAPÁ
Escala: 1:500

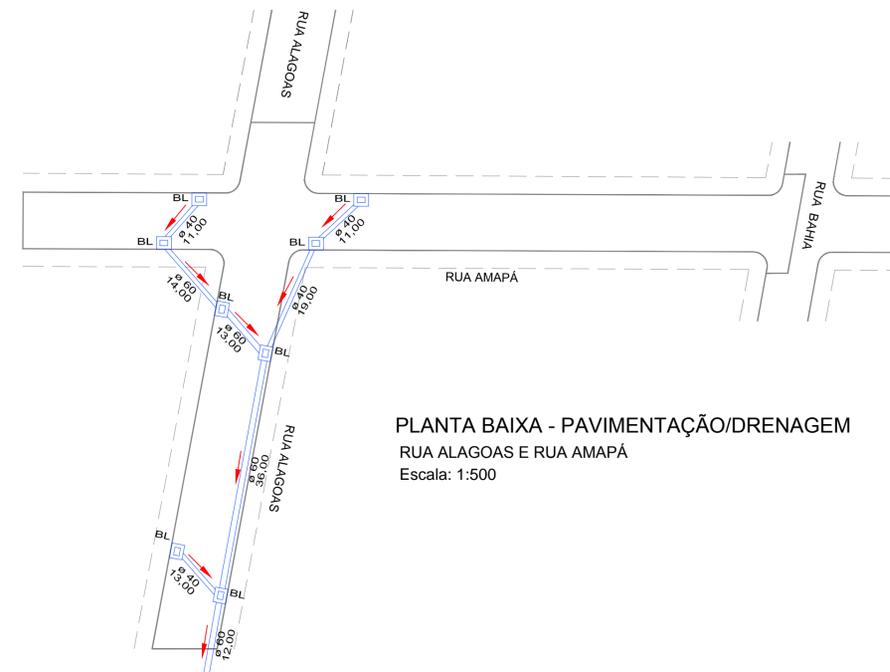


PLANTA BAIXA - PAVIMENTAÇÃO/DRENAGEM
RUA ALAGOAS E RUA AMAPÁ
Escala: 1:500


PERFIL TRANSVERSAL - PISTA
CORTE A-A / RUA AMAPÁ
Sem Escala

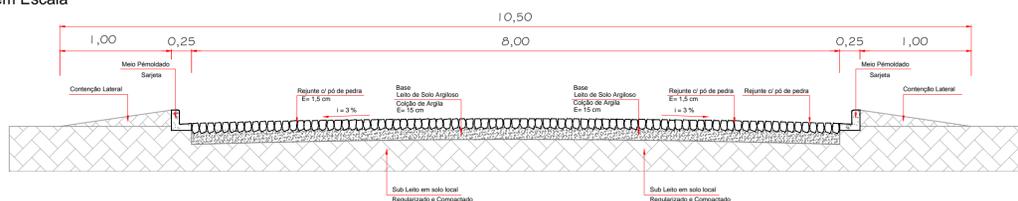


PERFIL TRANSVERSAL - PISTA
CORTE B-B / RUA ALAGOAS
Sem Escala

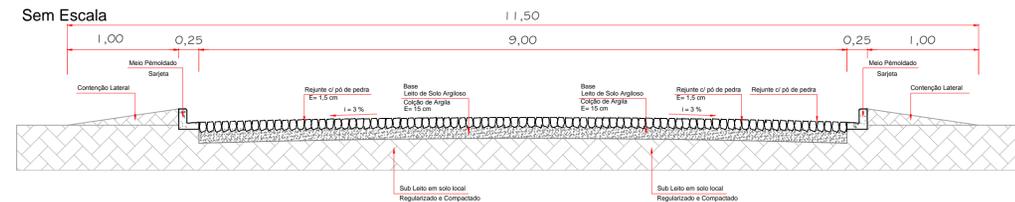


DETALHE - DRENAGEM
ASSENTAMENTO DE MANILHA
Sem Escala

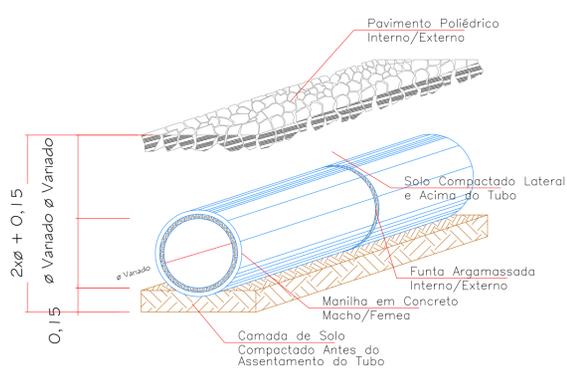


PLANTA BAIXA - DRENAGEM
GRADE BOCA DE LOBO
Escala: 1:25

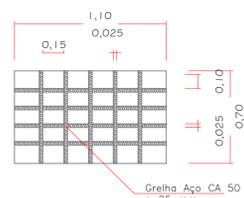

DETALHE - DRENAGEM
CORETE - BOCA DE LOBO
Escala: 1:25

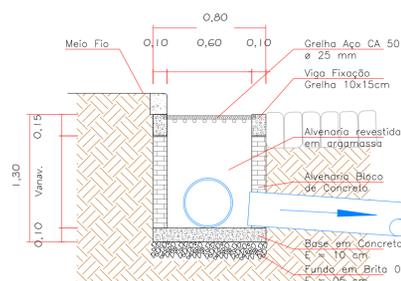

PLANTA BAIXA - DRENAGEM
BOCA DE LOBO
Escala: 1:25

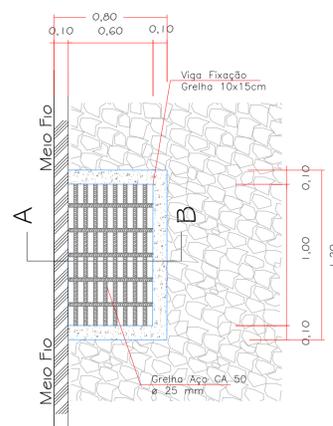

PREFEITURA MUNICIPAL

Administração 2017 / 2020

ADMINISTRAÇÃO	RESP. TÉCNICO	PRENOM.	02 / 02
PROJETO		URBANISMO	
ÁREA		1.508,06 m²	
DATA		SETEMBRO / 2018	
LOTE		QUADRA	
TÍTULOS		RUA AMAPÁ E RUA ALAGOAS	ESCALA
INDICADA			
MUNICÍPIO		ESTADO	PARANÁ
ARQUIVO			