


LEGENDA

- Alvenaria a Executar h = 220
- Alvenaria a Executar h = 300
- Alvenaria Existente
- Pilar Existente

Planta Baixa - Localização escala 1:100

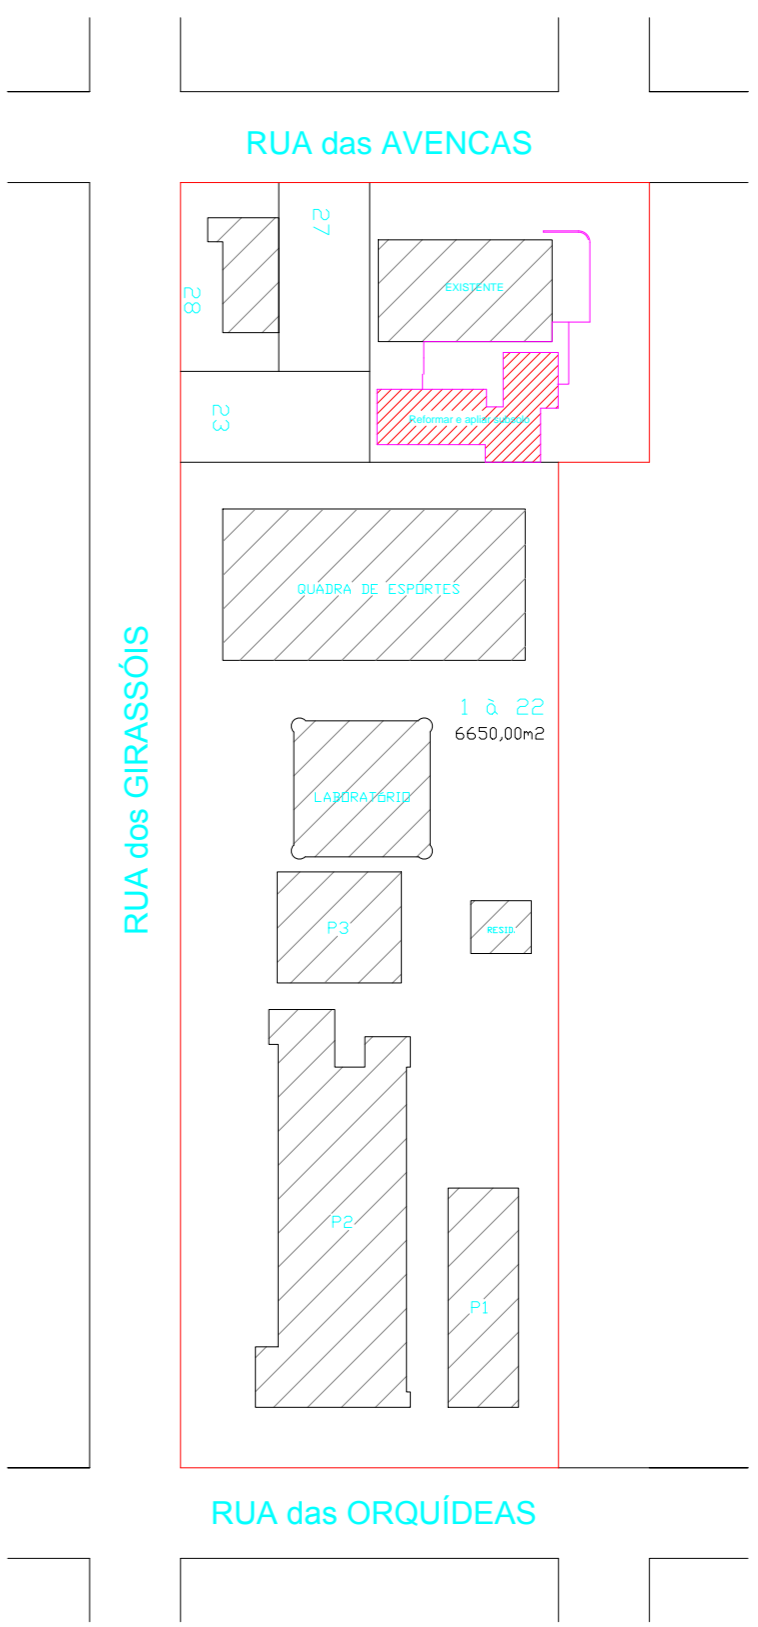

Planta Baixa - Pav. Subsolo escala 1:50 Nivel 00

Edificação Existente

Planta Baixa - Pav. cobertura escala 1:50 Nivel 300

PREFEITURA MUNICIPAL	
Administração 2017 / 2020	
<small>PROPOSTA</small>	01/02
<small>RESP. TÉCNICO</small>	<small>PROJETO</small>
<small>PROJETO</small>	<small>ARQUITETÔNICO</small>
REFORMA E AMPLIAÇÃO SUBSOLO - CRECHE CAMILA BAIRRO - JARDIM COLINA	REFORMA 216,30 M ² AMPLIAÇÃO: 28,84 M ²
<small>PLANTA BAIXA - PAV. SUBSOLO</small>	<small>DATA</small>
PLANTA BAIXA - NÍVEL COBERTURA	OUTUBRO/2018
<small>LOCAL</small>	<small>INDICADA</small>
Rua das Avencas - Bairro Jardim da Colina	
<small>PROJETO</small>	
DOIS VIZINHOS - PARANÁ	