
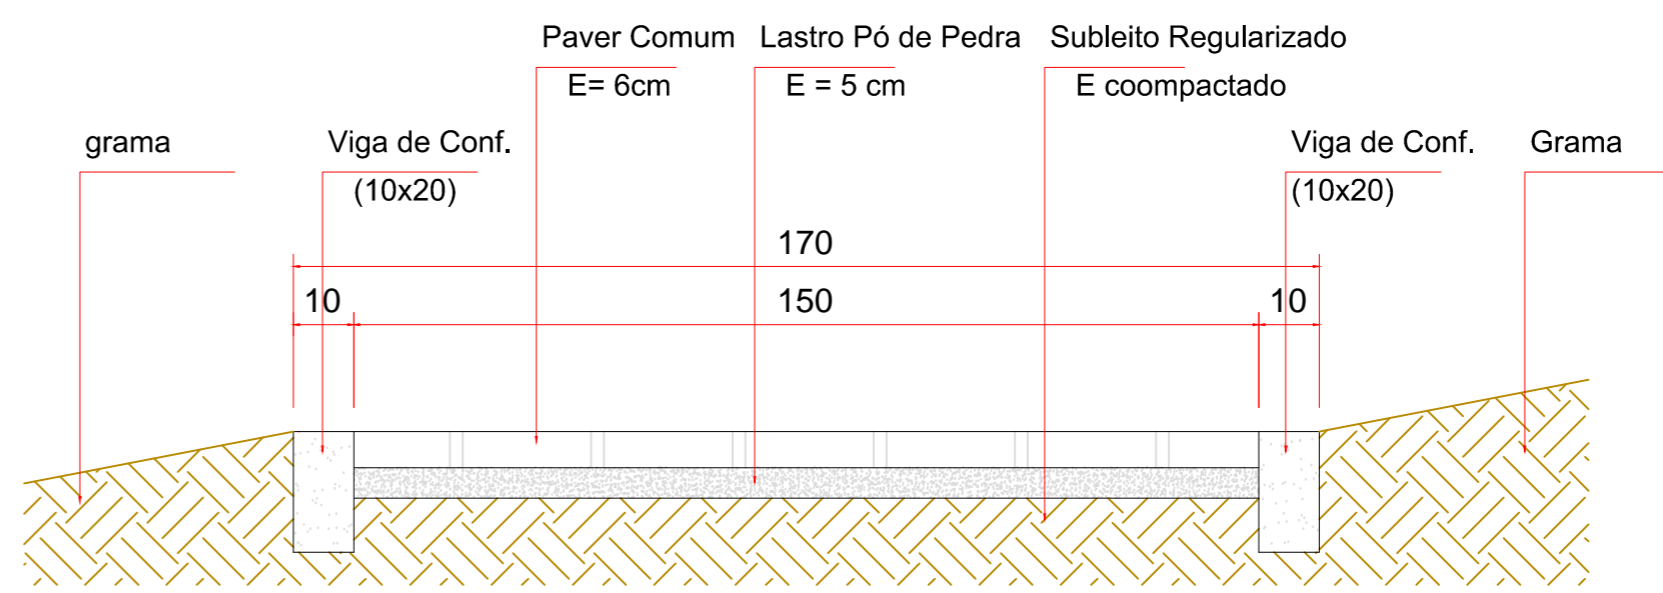
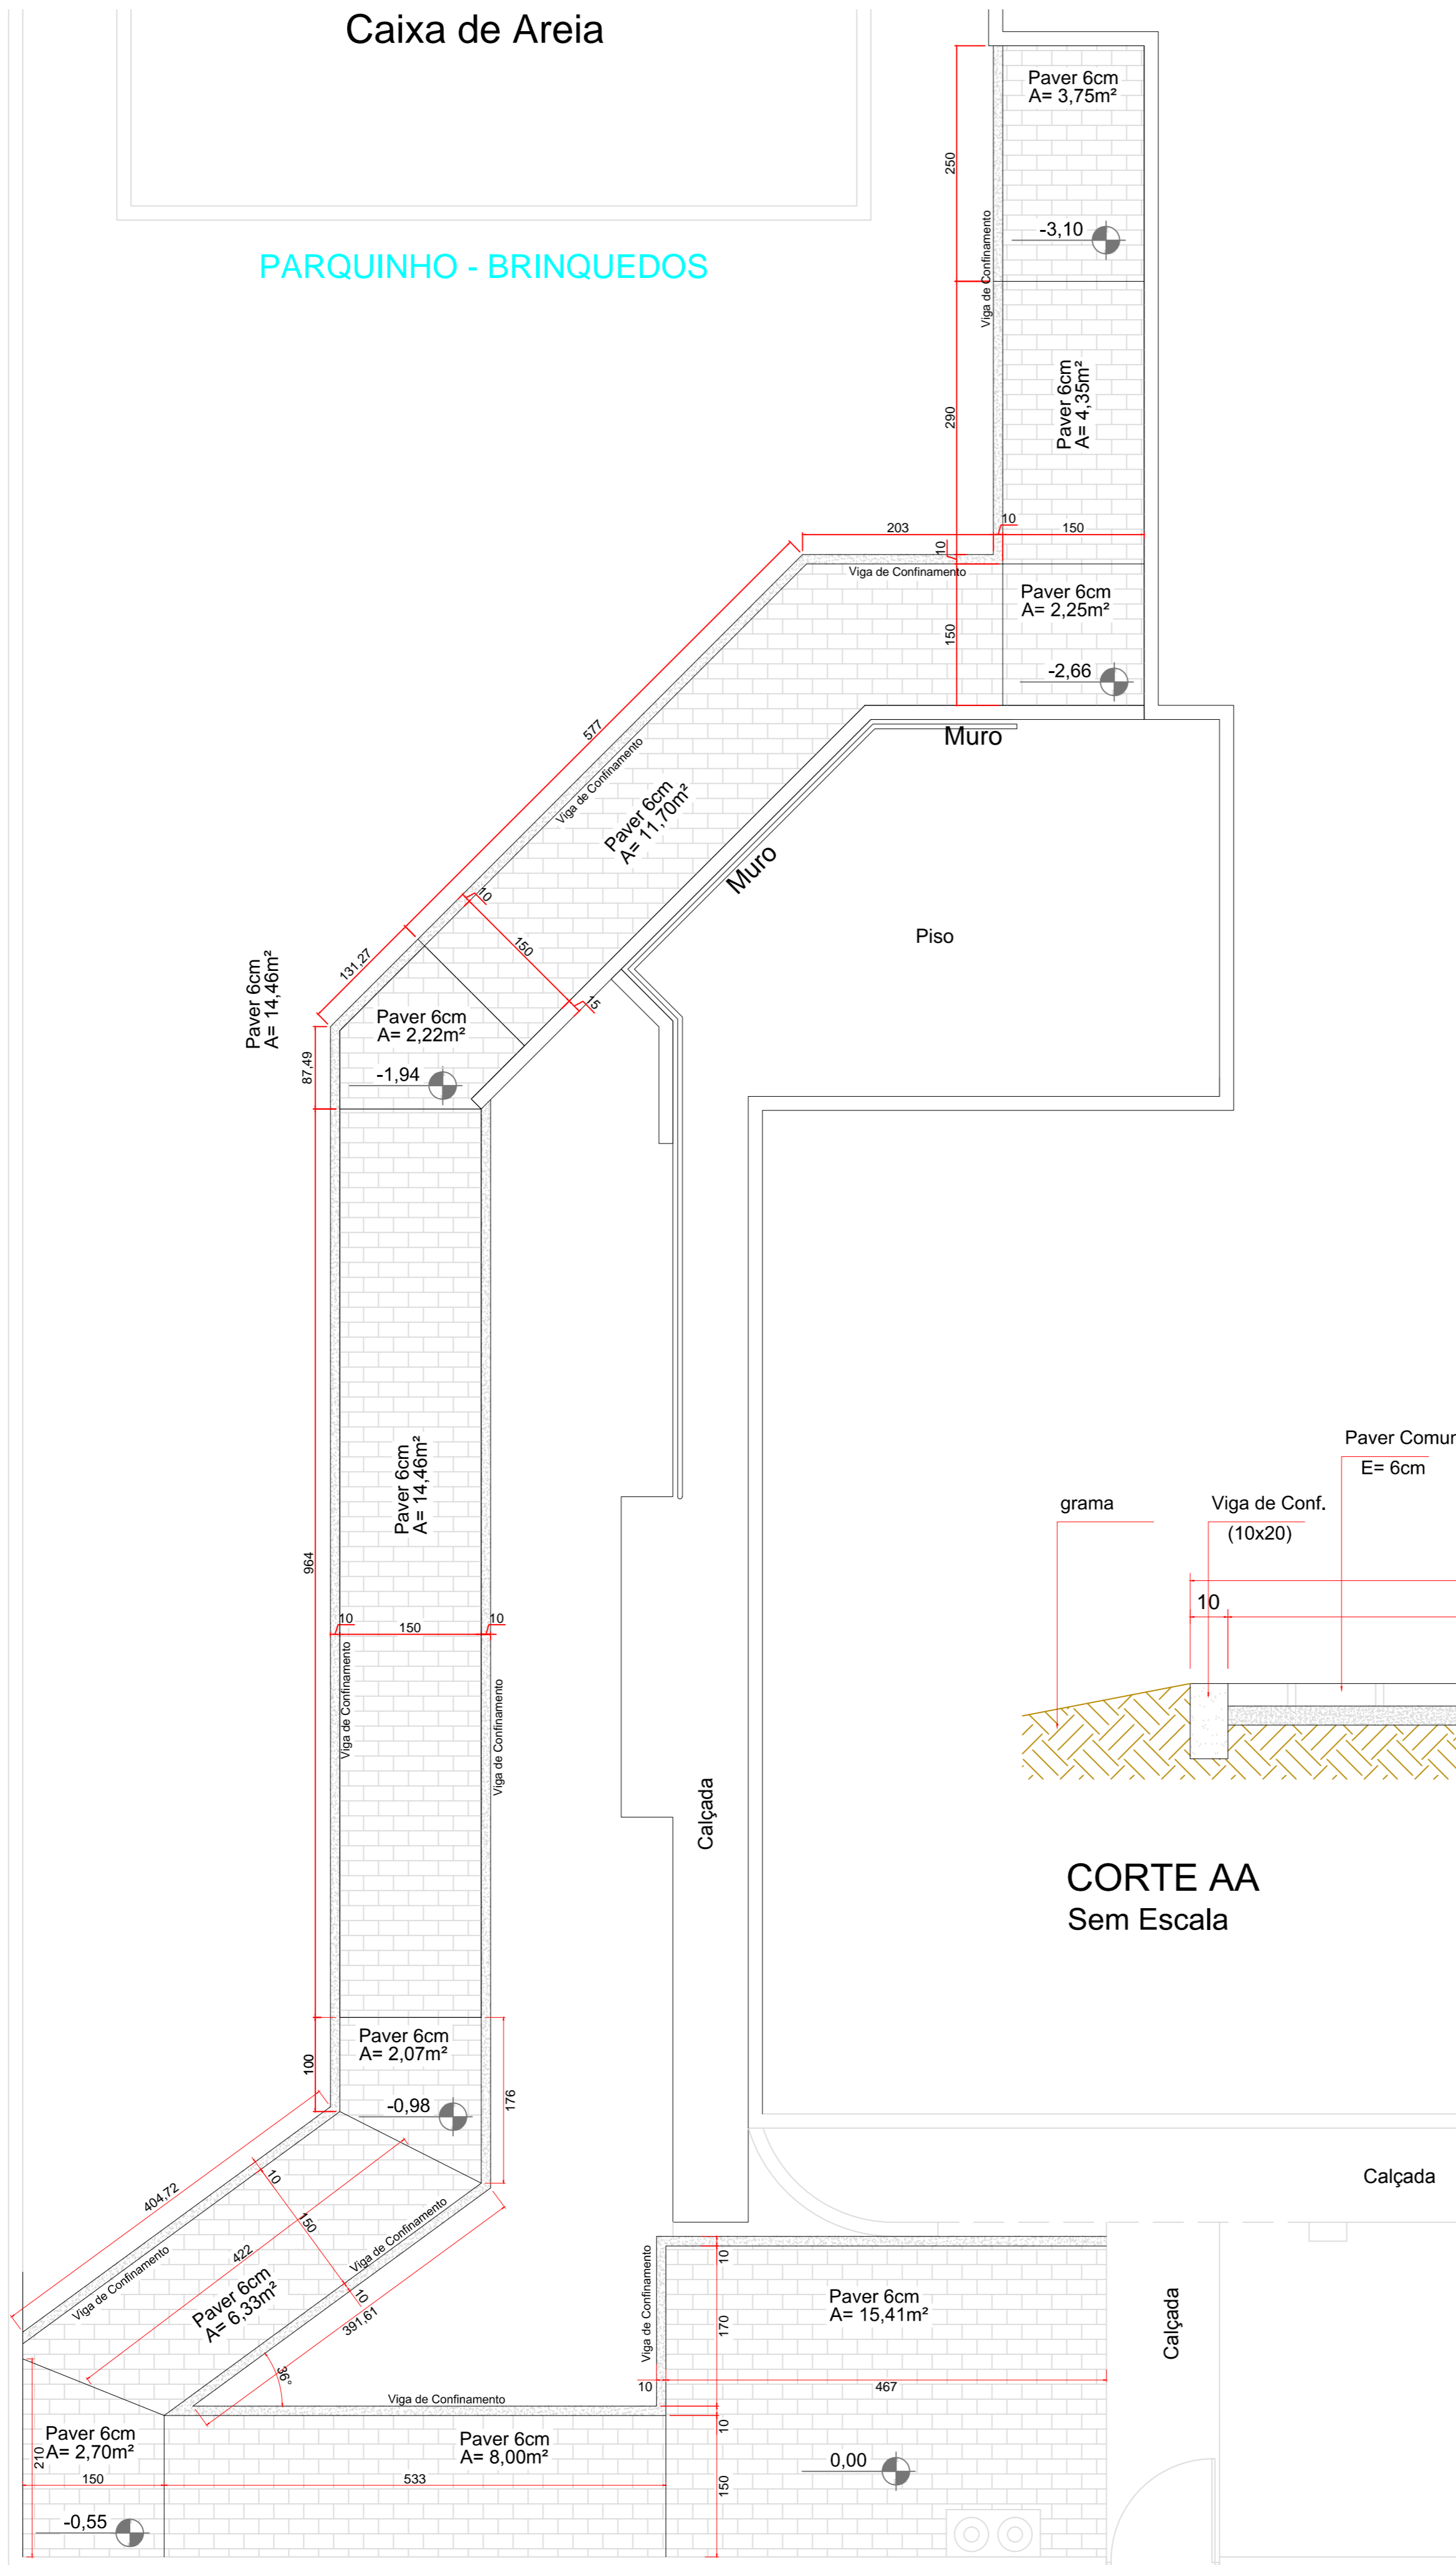
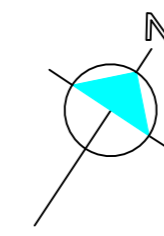


Caixa de Areia

PARQUINHO - BRINQUEDOS

Planta Baixa - Localização
escala 1:100

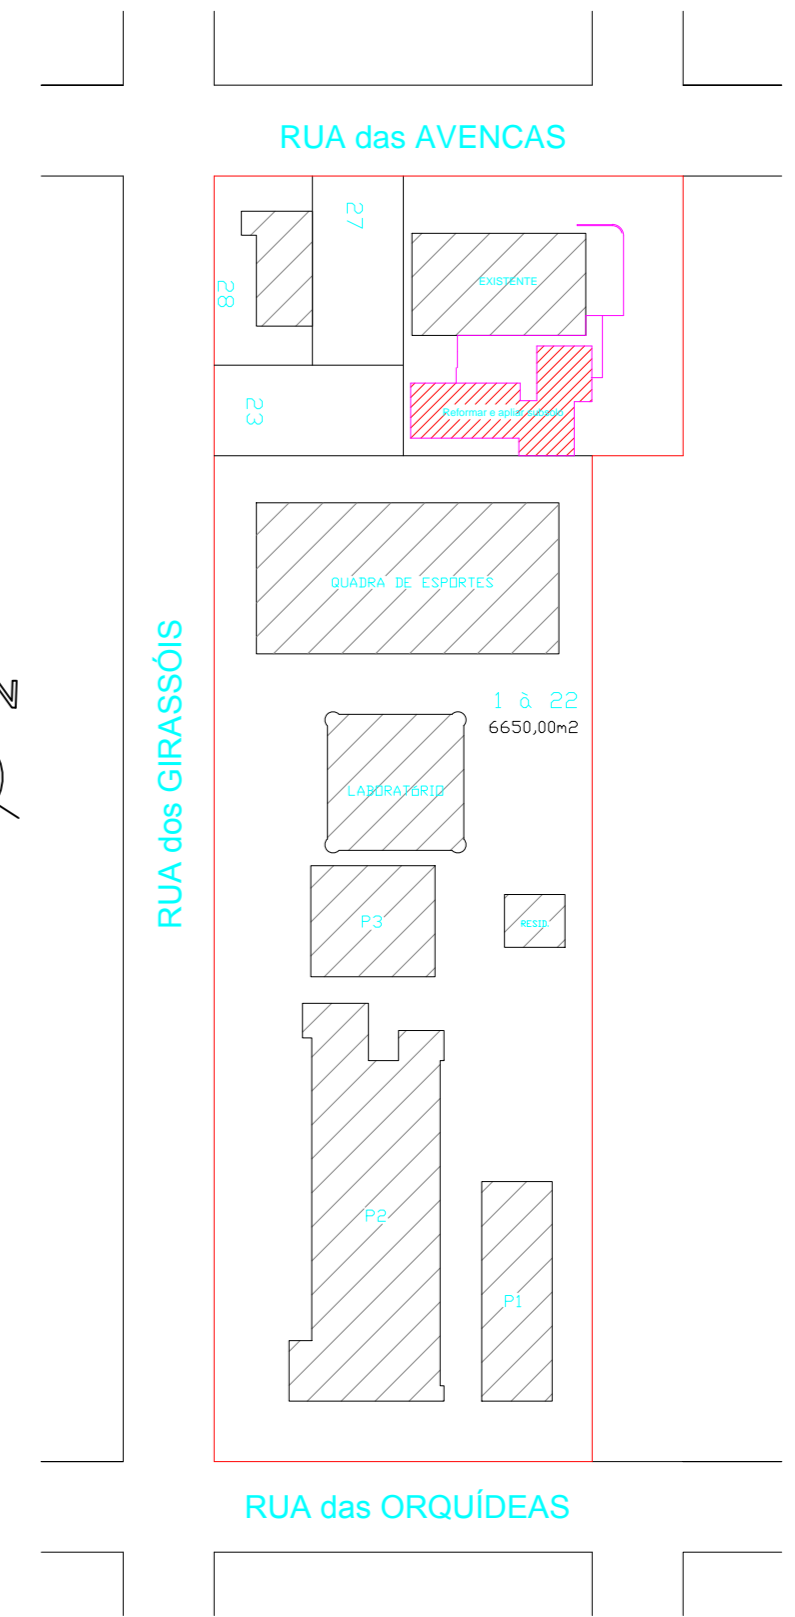

CORTE AA
Sem Escala

PREFEITURA MUNICIPAL

Administração 2017 / 2020

ADMINISTRAÇÃO	RESP. TÉCNICO	PROJETA	02/02
		PROJETO	ARQUITETONICO
OBRA	REFORMA E AMPLIAÇÃO SUBSOLO - CRECHE CAMILA BAIRRO - JARDIM COLINA	ÁREA	REFORMA :216.30 M² AMPLIAÇÃO: 28.84 M²
ESPECIFICAÇÕES	PLANTA BAIXA - CALÇADA DE ACESSO CORTE - AA	DATA	OUTUBRO/2018
TÍTULO	Rua das Avencas - Bairro Jardim da Colina	LOTES	
MUNICÍPIO	DOIS VIZINHOS	ESTADO	PARANÁ
		ESCALA	INDICADA
		ARQUIVO	