





PLANTA BAIXA DRENAGEM (RUA CASTRO ALVES)
 TRECHO: Entre as Ruas: Edmundo Piana Ate Rua Dom Pedro
 Escala: 1/500
 1ª Parte

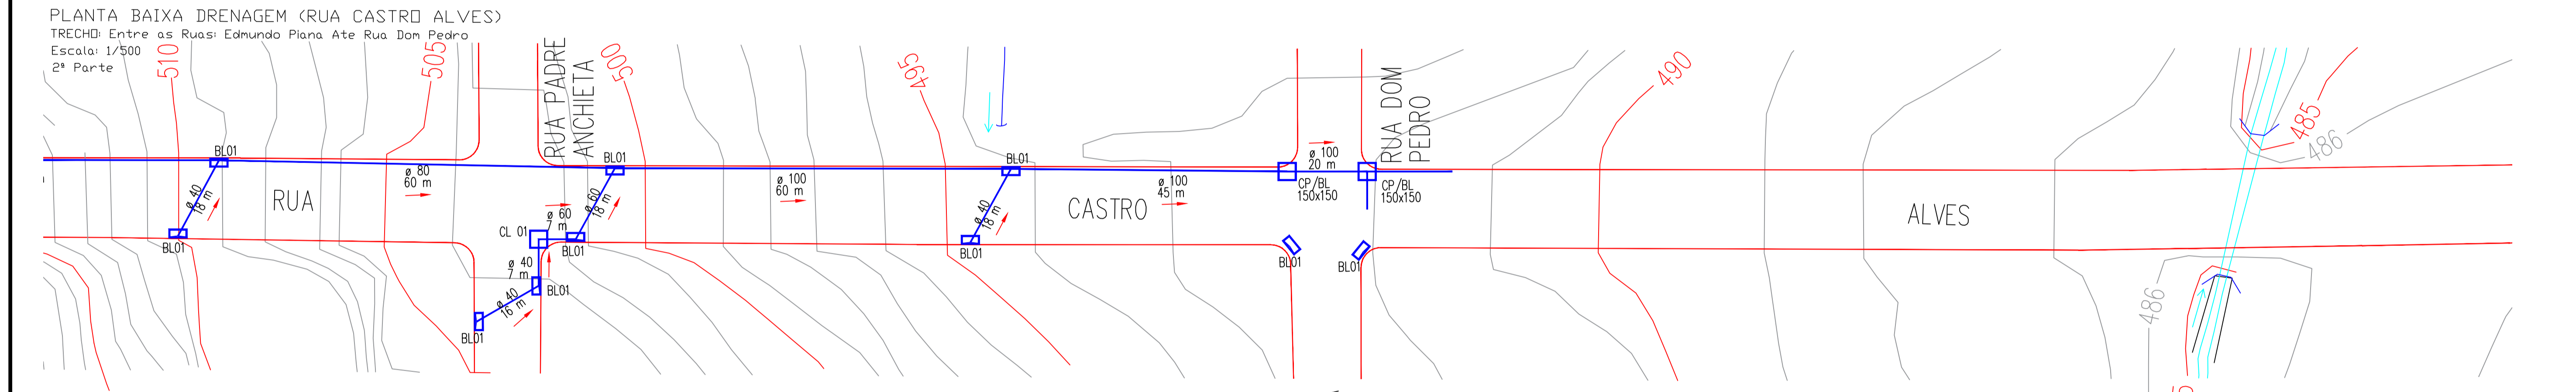


PLANTA BAIXA DRENAGEM (RUA CASTRO ALVES)
 TRECHO: Entre as Ruas: Edmundo Piana Ate Rua Dom Pedro
 Escala: 1/500
 2ª Parte

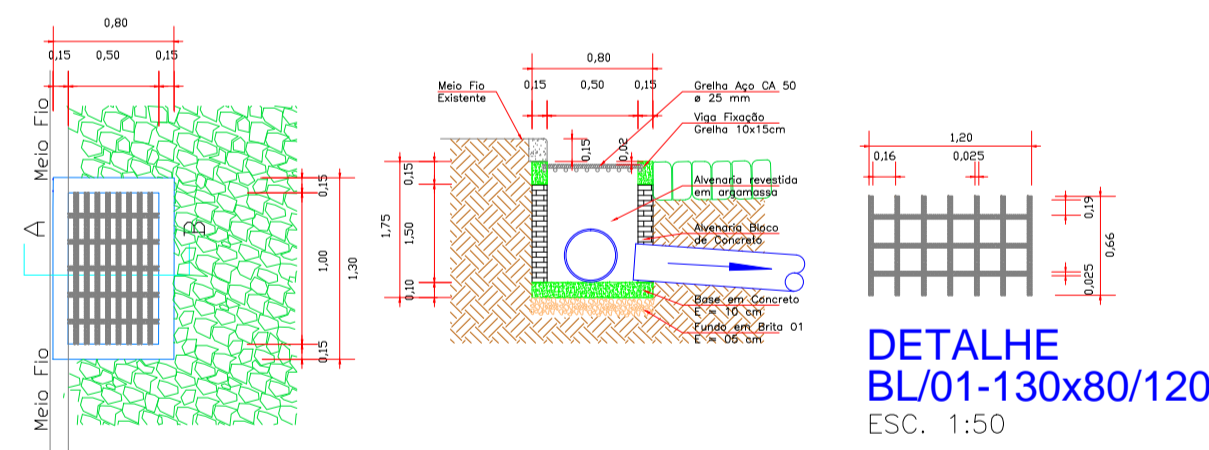

DETALHE
 BL/01-130x80/120
 ESC. 1:50

PLANTA
 BL/01-130x80/120
 ESC. 1:50


CORTE
 BL/01-130x80/120
 ESC. 1:50

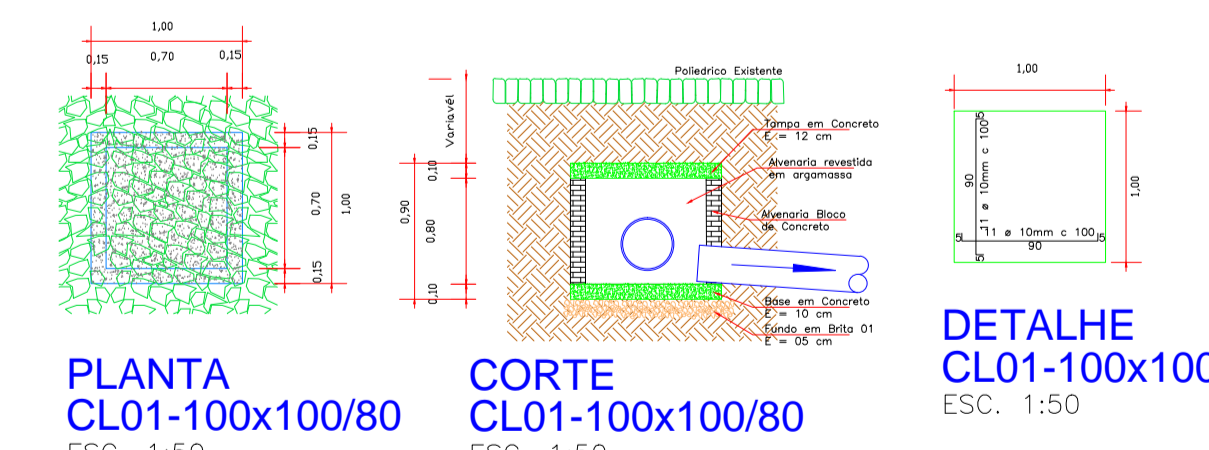


DETALHE
 CL01-100x100/80
 ESC. 1:50

PLANTA
 CL01-100x100/80
 ESC. 1:50


CORTE
 CL01-100x100/80
 ESC. 1:50

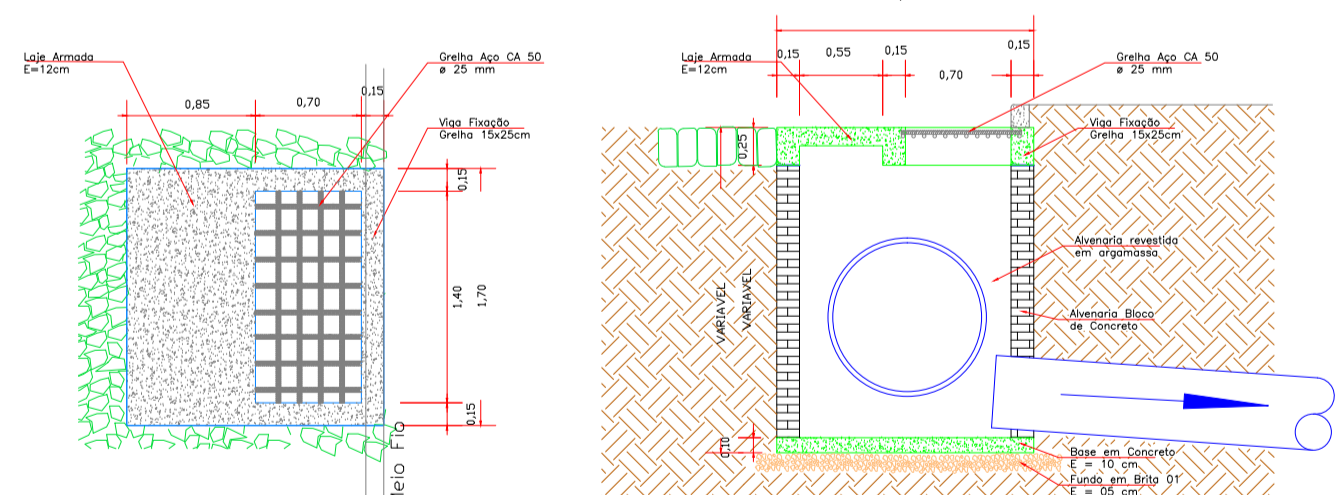


PLANTA
 CL02-170x170/215
 ESC. 1:50

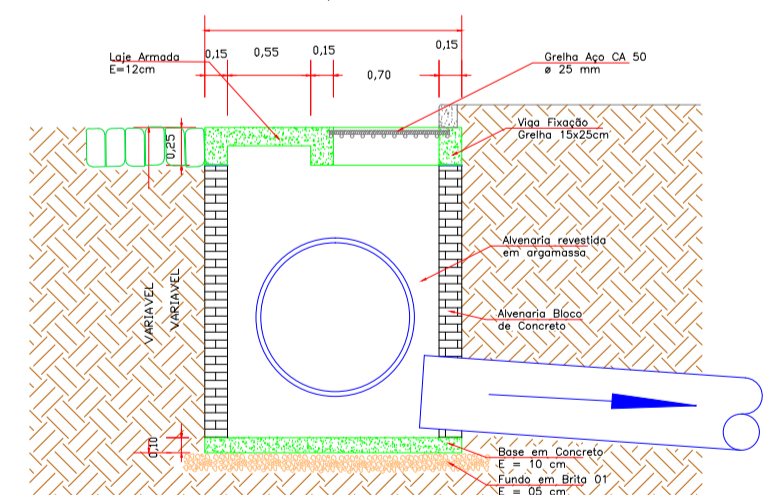

CORTE
 CL02-170x170/215
 ESC. 1:50

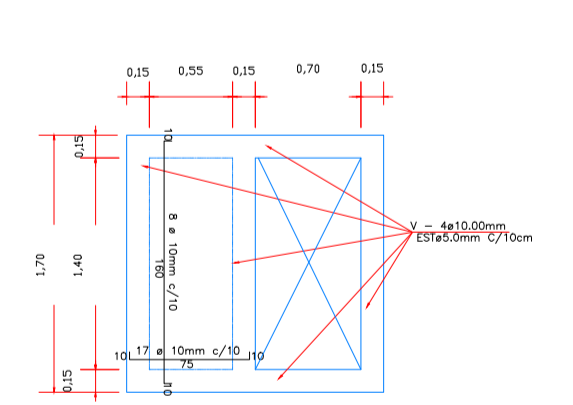

ARMAÇÕES
 CL02-170x170/215
 ESC. 1:50

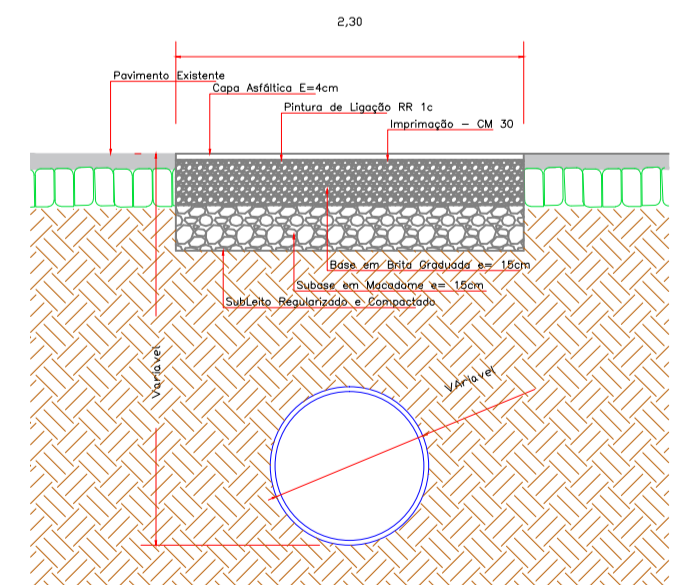

DETALHE
 Pav. Asfáltica
 ESC. 1:50

PREFEITURA MUNICIPAL		
Administração 2017 / 2020		
ADMINISTRAÇÃO	RESP. TÉCNICO	PARCELA
		01 / 02
OBRA	PROJETO	
OBRAS DE DRENAGEM	DRENAGEM	
ESPECIFICAÇÕES	DATA	
PLANTA BAIXA - DRENAGEM	NOVEMBRO / 2018	
DETALHES	LOTE	QUADRA
LOCAL	ESCALA	
RUA CASTRO ALVES	INDICADO	
TRECHO: Entre as Ruas: Edmundo Piana Ate Rua Dom Pedro		
MUNICÍPIO	ESTADO	ARQUIVO
DOIS VIZINHOS	PARANÁ	