



PLANTA BAIXA - CALÇADA
Escala: 1/100



Paver podotátil alerta: 0,98m²
Meio-fio rebaixado: 1,80 m
Piso em concreto: 1,80 m²

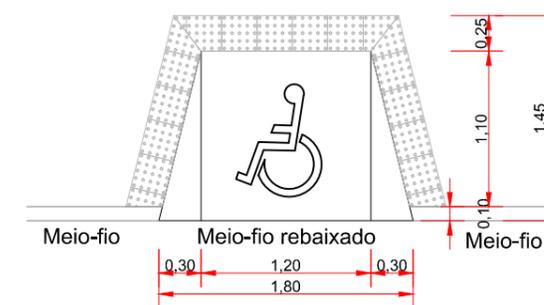

DETALHE - RAMPA
Rampa PNE
Escala 1:50

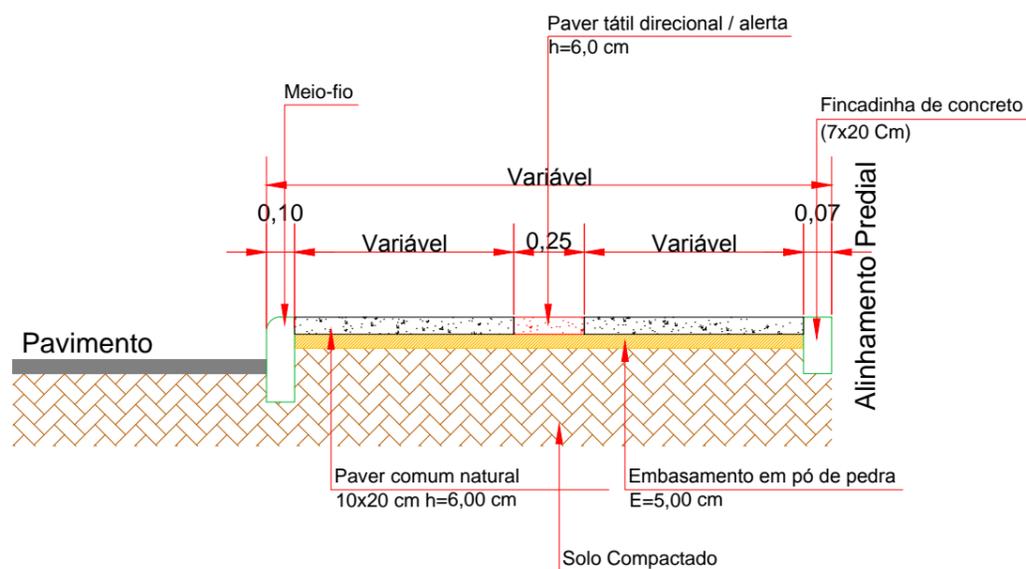

DETALHE - CALÇADA
Corte Transversal
Escala 1:25

| | | | |
|---------------------|--|---------|---------------------------------------|
| Obra | PRAÇA - AV. MÉXICO - REVITALIZAÇÃO | | |
| Endereço | AV. MÉXICO C/ RUA JOSÉ DO PATROCÍNIO _ BAIRRO SÃO FCO. XAVIER CIDADE DE DOIS VIZINHOS_PR. | | |
| Proprietário | Prefeitura de Dois Vizinhos - Pr. CNPJ/MF: 76.205.640/0001-08 | | |
| Responsável técnico | | | |
| Projeto | PROJETO ACESSIBILIDADE Detalhes | | Área total 1.256,64 m ² |
| CIDADE | Dois Vizinhos - PR | Desenho | WJR |
| Data | NOV./2018 | Escala | Indic. |
| | | | Prancha 02/02 |