


**PLANTA BAIXA - PAVIMENTAÇÃO - RUA EQUADOR**  
 TRECHO: Entre as Ruas: Av das Torres e Rua Uruguai  
 Escala: 1/300

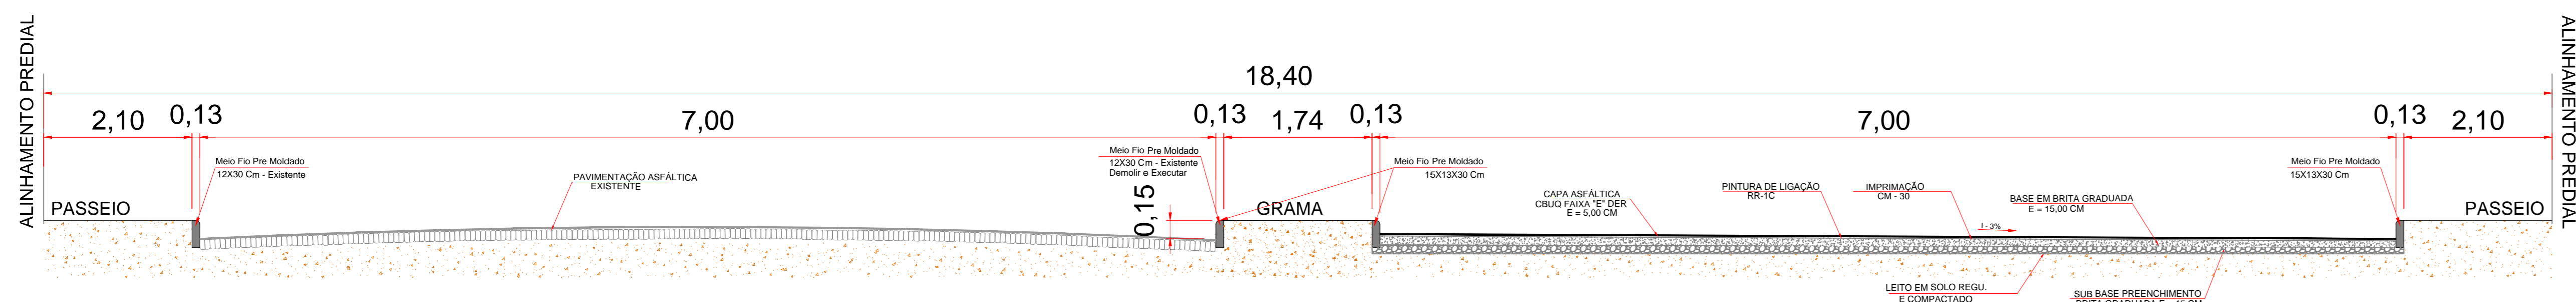

DETALHE CORTE A-B RUA EQUADOR  
 TRECHO: Entre as Ruas: Av das Torres e Rua Uruguai  
 Sem Escala

<b>PREFEITURA MUNICIPAL</b>		
Administração 2017 / 2020		
ADMINISTRAÇÃO	RESP. TÉCNICO	PRANCHA <b>02/03</b>
OBRA	PROJETO	<b>URBANISMO</b>
PAVIMENTAÇÃO ASFÁLTICA	ÁREA	990,20 m <sup>2</sup> - Pavimento 618,81 m <sup>2</sup> - Calçadas
ESPECIFICAÇÕES	DATA	<b>Março 2019</b>
PLANTA BAIXA - PAVIMENTAÇÃO CORTES / DETALHES	LOTE	QUADRA
LOCAL	ESCALA	<b>INDICADO</b>
RUA EQUADOR RUA URUGUAI AV. DAS TORRES	MUNICÍPIO	ESTADO
DOIS VIZINHOS	PARANÁ	ARQUIVO