




PLANTA BAIXA - URBANIZAÇÃO - RUA EQUADOR
 TRECHO: Entre as Ruas: Av das Torres e Rua Uruguai
 Escala: 1/300

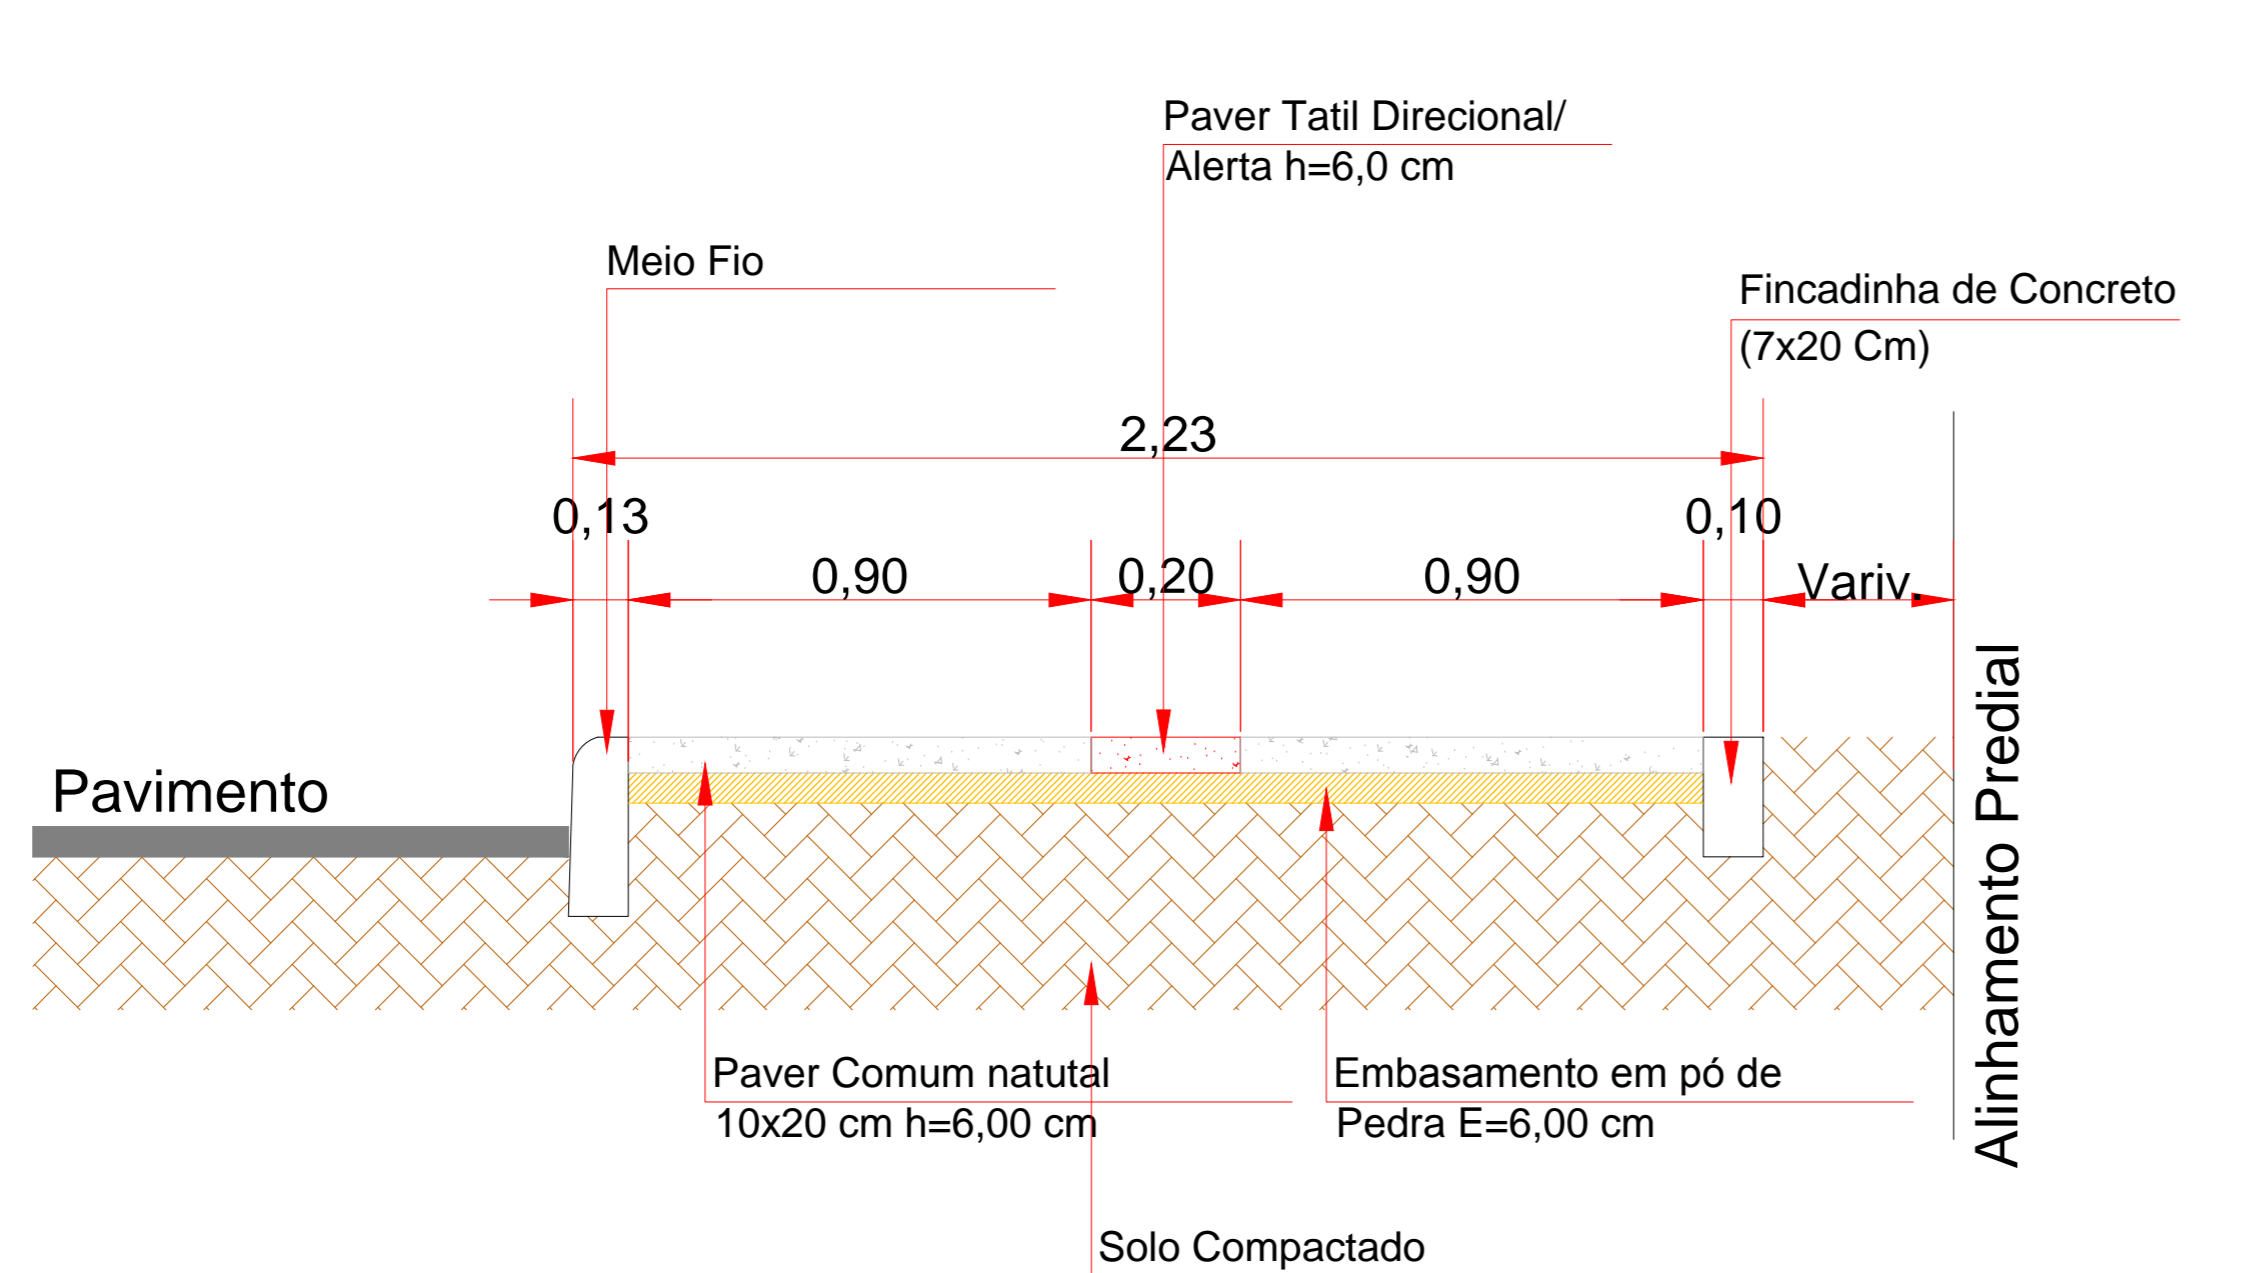

DETALHE- CALÇADA
 Corte Transversal
 Escala 1:25

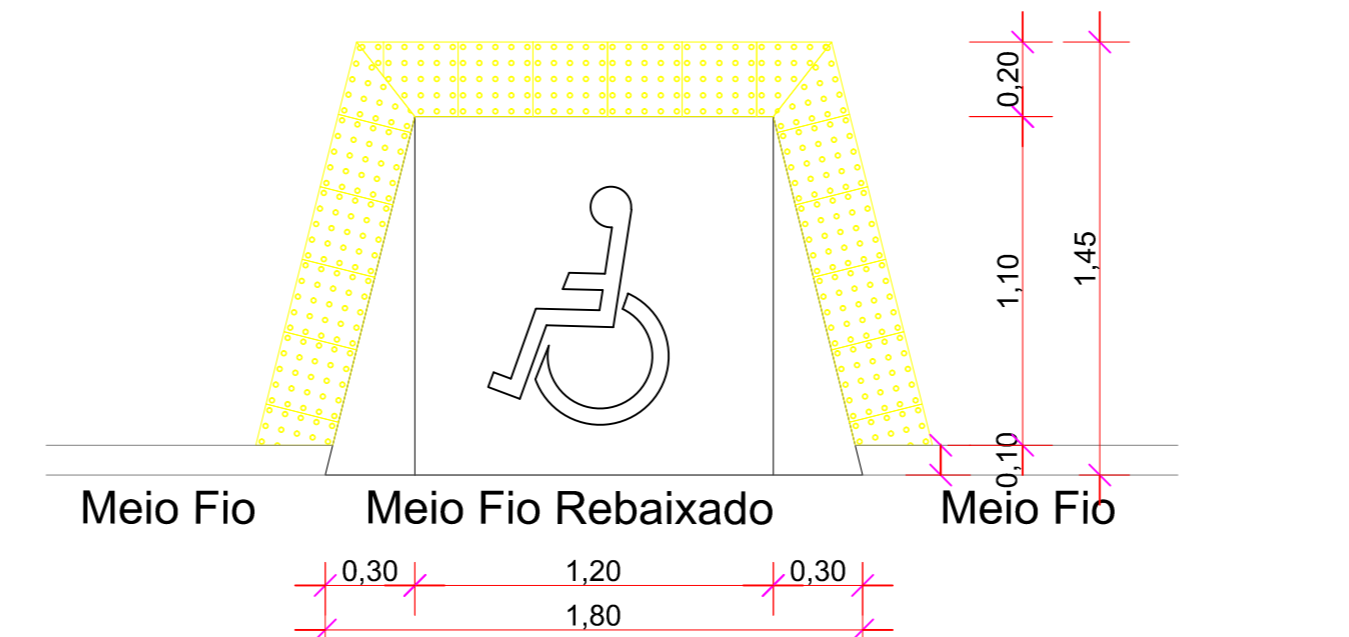

Paver Podotátil Alerta: 0,98m²
 Meio Fio Rebaixado: 1,80 m
 Piso em Concreto: 1,80 m²

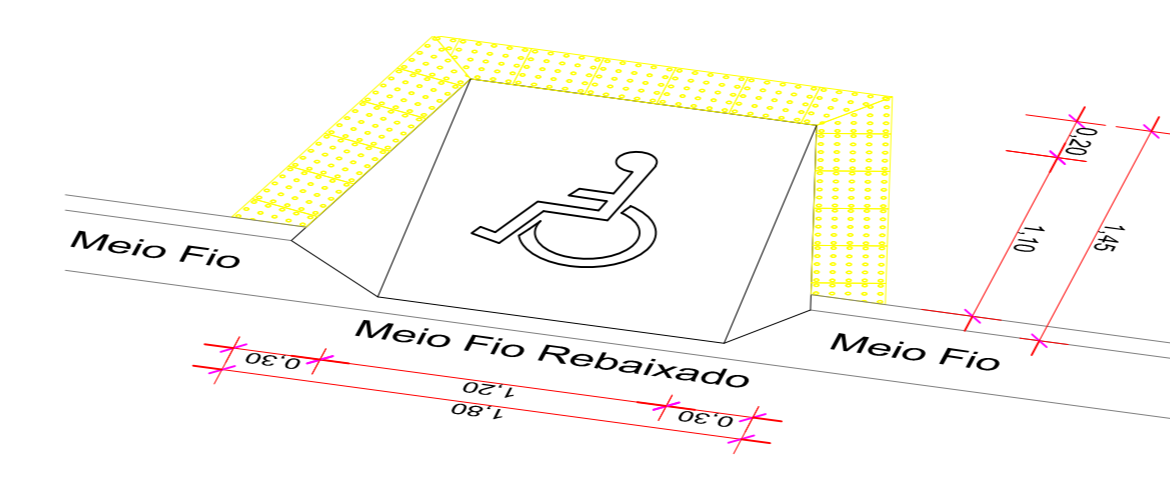

DETALHE - RAMPA 01
 Rampa PNE
 Escala 1:50

PREFEITURA MUNICIPAL		
Administração 2017 / 2020		
ADMINISTRAÇÃO	RESP. TÉCNICO	PRANCHA 03/03
OBRA	ESPECIFICAÇÕES	PROJETO URBANISMO
PAVIMENTAÇÃO ASFÁLTICA	PLANTA BAIXA - CALÇADAS CORTES / DETALHES	ÁREA 990,20 m ² - Pavimento 618,81 m ² - Calçadas
LOCAL	MUNICÍPIO	DATA Março 2019
RUA EQUADOR RUA URUGUAI AV. DAS TORRES	ESTADO PARANÁ	LOTE QUADRA
DOIS VIZINHOS	ARQUIVO	INDICADO