


PLANTA BAIXA LOMBADA
Escala: 1/100

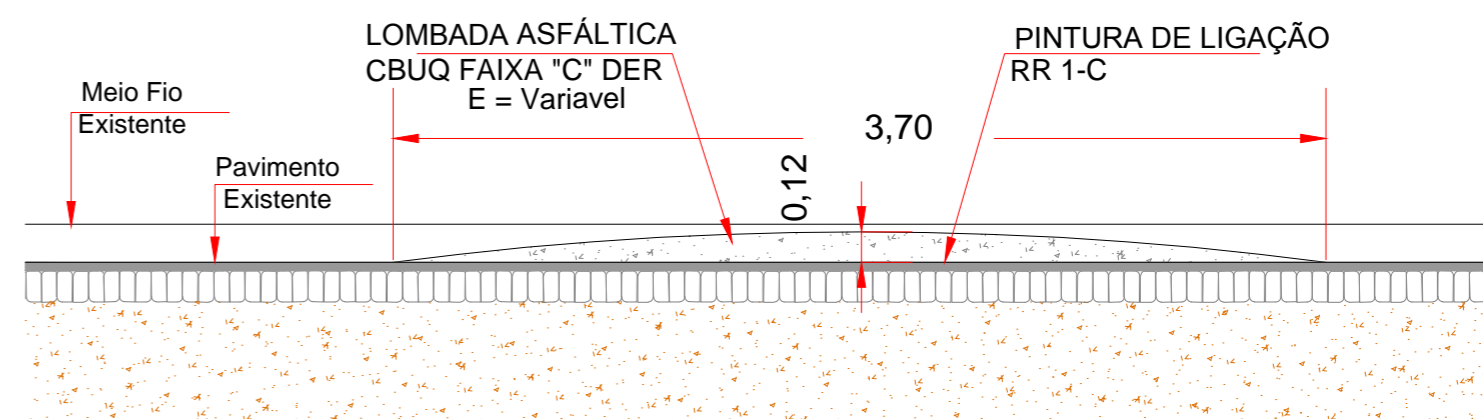

CORTE A-A LOMBADA
Escala: 1/30

PREFEITURA MUNICIPAL

Administração 2017 / 2020

ADMINISTRAÇÃO	RESP. TÉCNICO	PRANCHA	01/02	
		PROJETO	URBANISMO	
OBRA	EXECUÇÃO DE LOMBADA		ÁREA	150 ML
ESPECIFICAÇÕES	PLANTA BAIXA - LOMBADA CORTE A-A		DATA	Março 2019
LOCAL	VARIOS		LOTE	QUADRA
			ESCALA	INDICADO
MUNICÍPIO	ESTADO		ARQUIVO	
DOIS VIZINHOS	PARANÁ			