


**PLANTA BAIXA FAIXA ELEVADA**  
Escala: 1/100

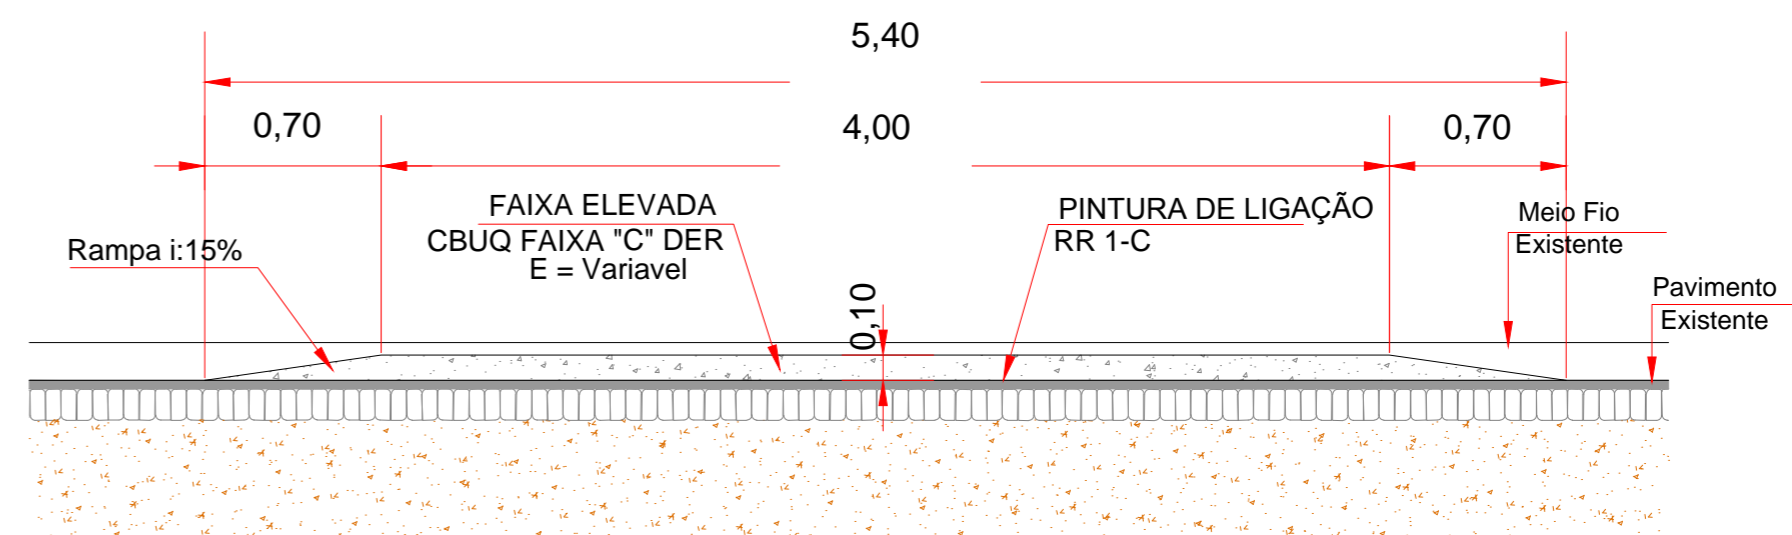

**CORTE A-A FAIXA ELEVADA**  
Escala: 1/30

# PREFEITURA MUNICIPAL

Administração 2017 / 2020

ADMINISTRAÇÃO	RESP. TÉCNICO	PRANCHA	<b>02/02</b>	
		PROJETO	<b>URBANISMO</b>	
OBRAS	EXECUÇÃO DE FAIXA ELEVADA		ÁREA	<b>150 ML</b>
ESPECIFICAÇÕES	PLANTA BAIXA - FAIXA ELEVADA CORTE A-A		DATA	<b>Março 2019</b>
LOCAL	VARIOS		LOTE	QUADRA
MUNICÍPIO	ESTADO	PARANÁ		ESCALA
DOIS VIZINHOS		INDICADO		ARQUIVO