



# PLANTA BAIXA - IMPLANTAÇÃO

Escala: 1/200

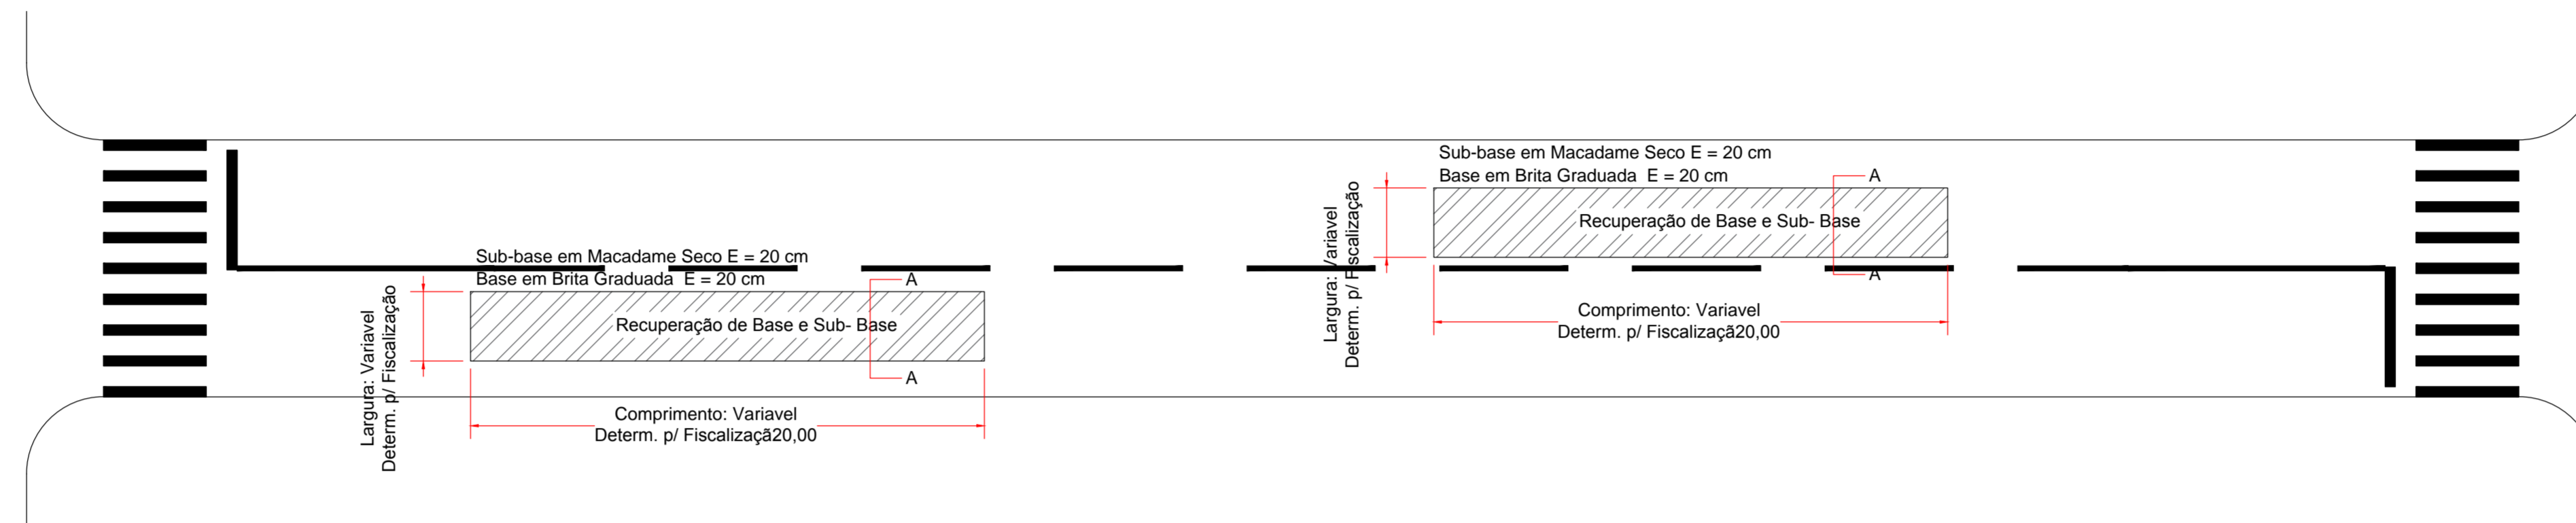

## CORTE A-A

Remendo Profundo

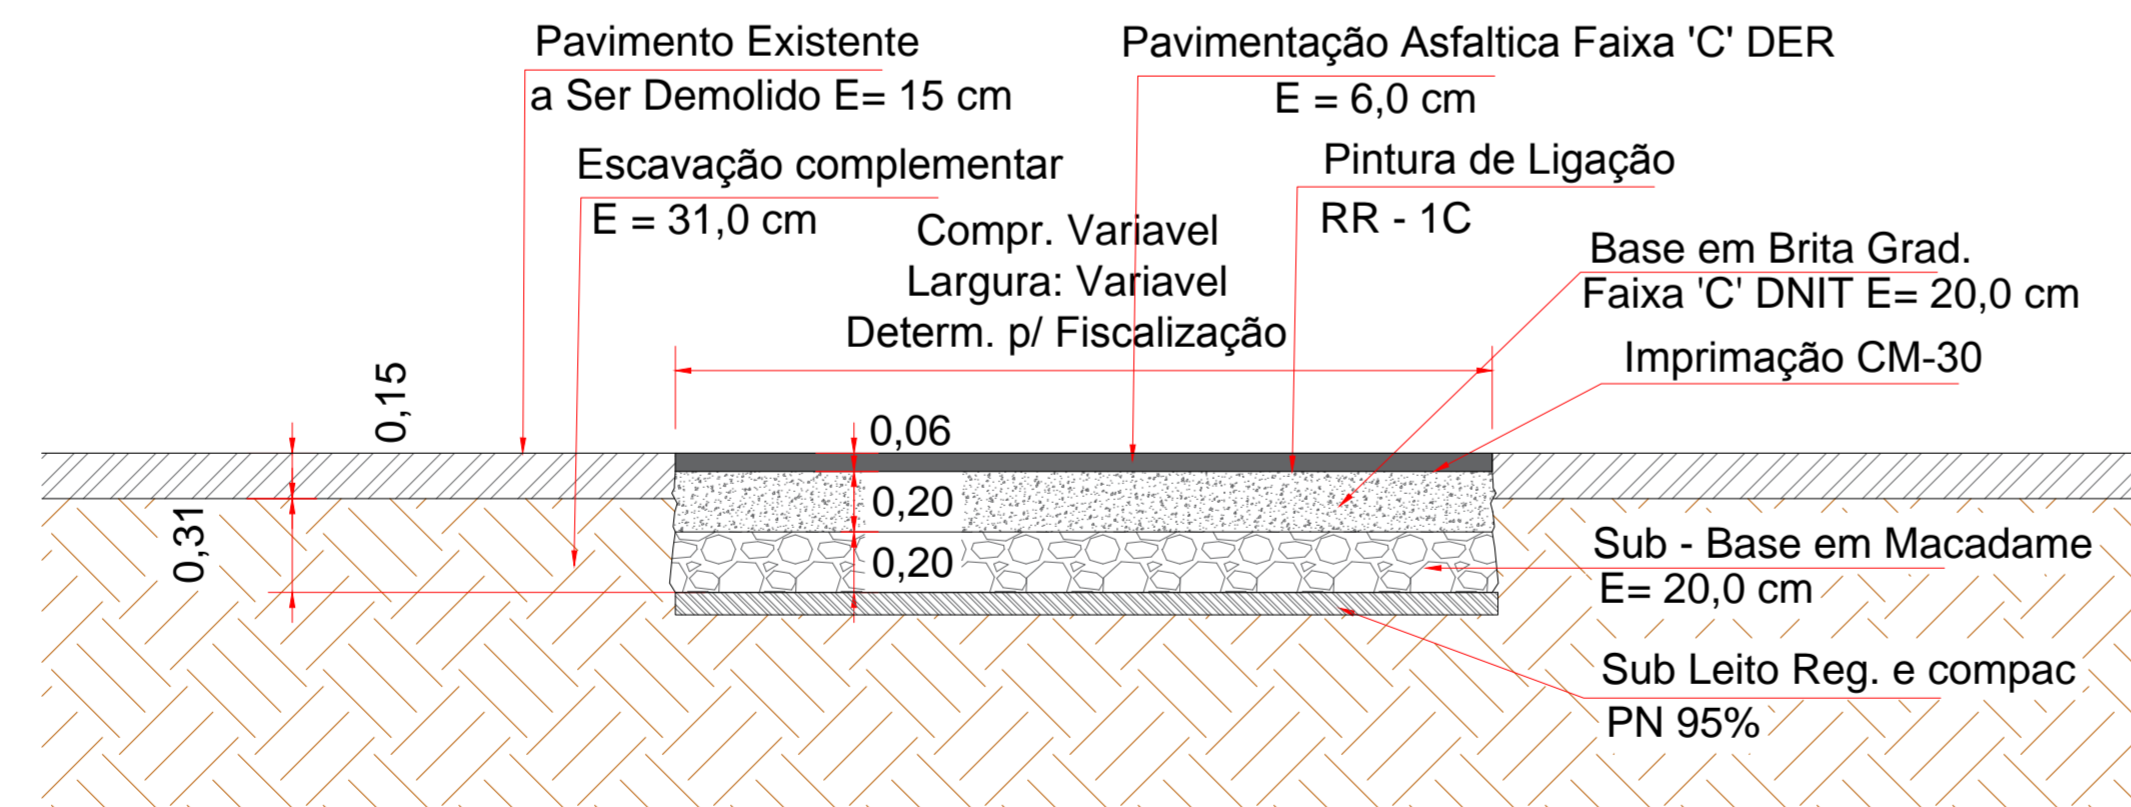

### PREFEITURA MUNICIPAL

Administração 2013 / 2016

ADMINISTRAÇÃO	RESP. TÉCNICO	PRONCHIA	<b>U - 01/01</b>
OBRA		PROJETO	<b>PAVIMENTAÇÃO</b>
RECUPERAÇÃO DE BASE E PAVIMENTAÇÃO ASFÁLTICA		ÁREA	2.000,00 m <sup>2</sup>
ESPECIFICAÇÕES		DATA	Abril / 2019
PLANTA BAIXA - IMPLANTAÇÃO PERFIL TRANSVERSAL - RECUPERAÇÃO DE BASE		LOTE	QUADRA
LOCAL	ESCALA		INDICADA
VARIOS	ESTADO		PARANÁ
MUNICÍPIO	DOIS VIZINHOS	ARQUIVO	