



RESUMO DO AÇO VIGAS

AÇO	DIAM	C.TOTAL (m)	PESO+10% (kg)
CA50	6.3	123,48	33,28
CA60	5.0	152,00	25,74
PESO TOTAL			
CA50		33,28	
CA60		25,74	

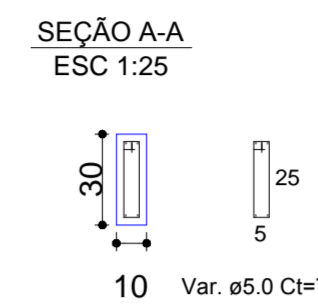

PAVIMENTO POLIÉDRICO

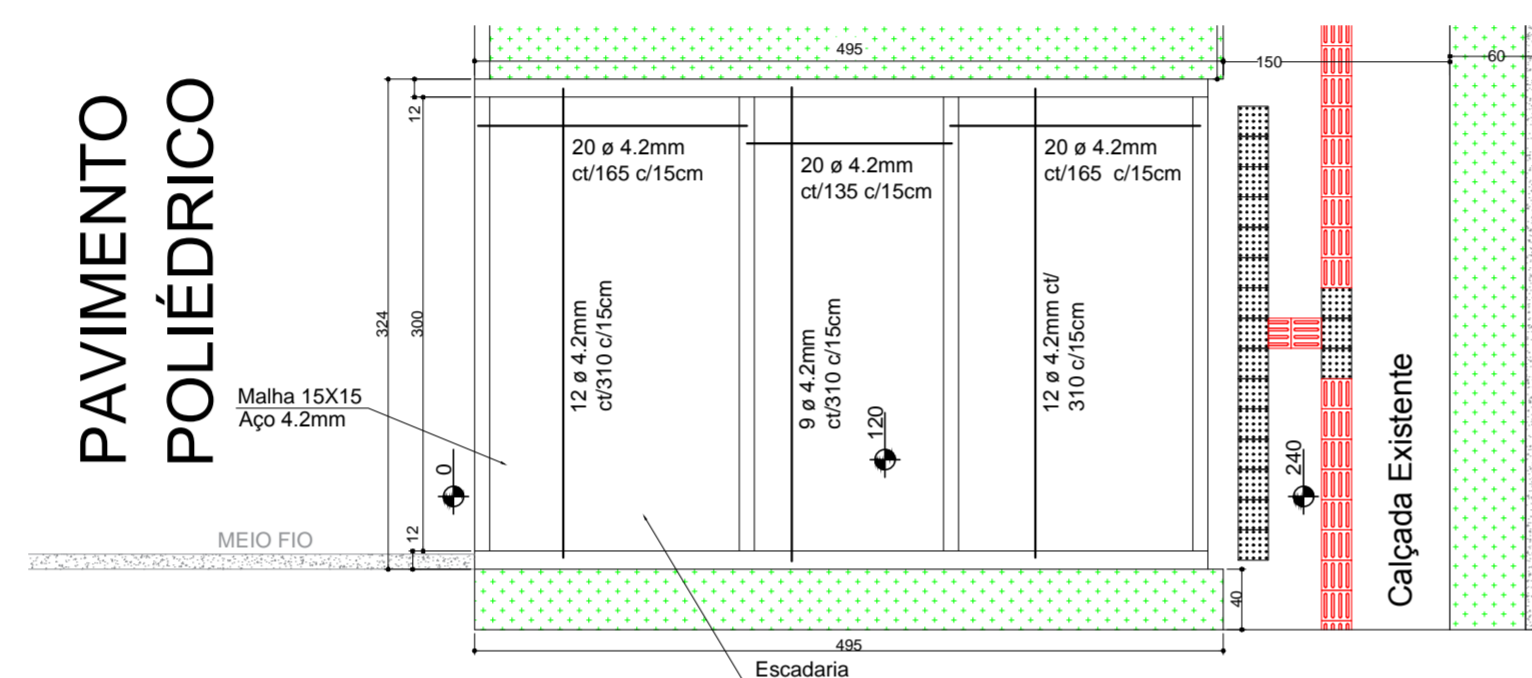


PLANTA BAIXA - DETALHE MALHA
Escala: 1/100



PLANTA BAIXA
Escala: 1/100

VISTA AA

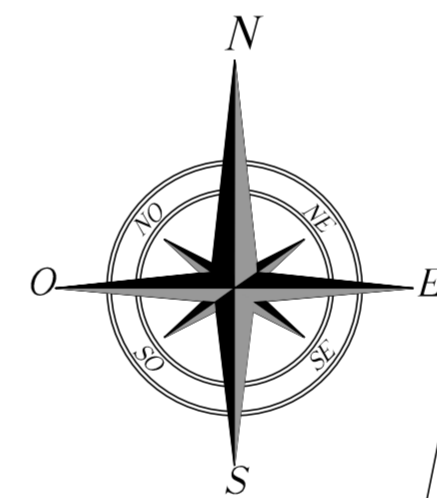

PREFEITURA MUNICIPAL

Administração 2017 / 2020

ADMINISTRAÇÃO	RESP. TÉCNICO	PRANCHA	01/01
OBRA		PROJETO	URBANISMO
IMPLANTAÇÃO DE ESCADARIA		ÁREA	40,05 m ²
ESPECIFICAÇÕES		DATA	Maio 2019
PLANTA BAIXA		LOTE	QUADRA
CORTES		ESCALA	INDICADO
DETALHES		ARQUIVO	
LÓTIPO: RUA FIORINDO CAPELESSO ACESSO AV. DAS TORRES			
MUNICÍPIO	ESTADO	PARANÁ	
DOIS VIZINHOS			