


CONVENÇÕES

- Defesa metálica
- Meio fio existente
- PC• Poste copel existente
- Muro existente
- x — Cerca existente
- Linha de eixo continua amarela
- Linha de eixo amarela seccionada
- Linha de bordo amarela continua
- Linha de bordo branca continua
- Muro de contenção projetado
- Linha de retenção
- ||||| Faixa travessia de pedestre

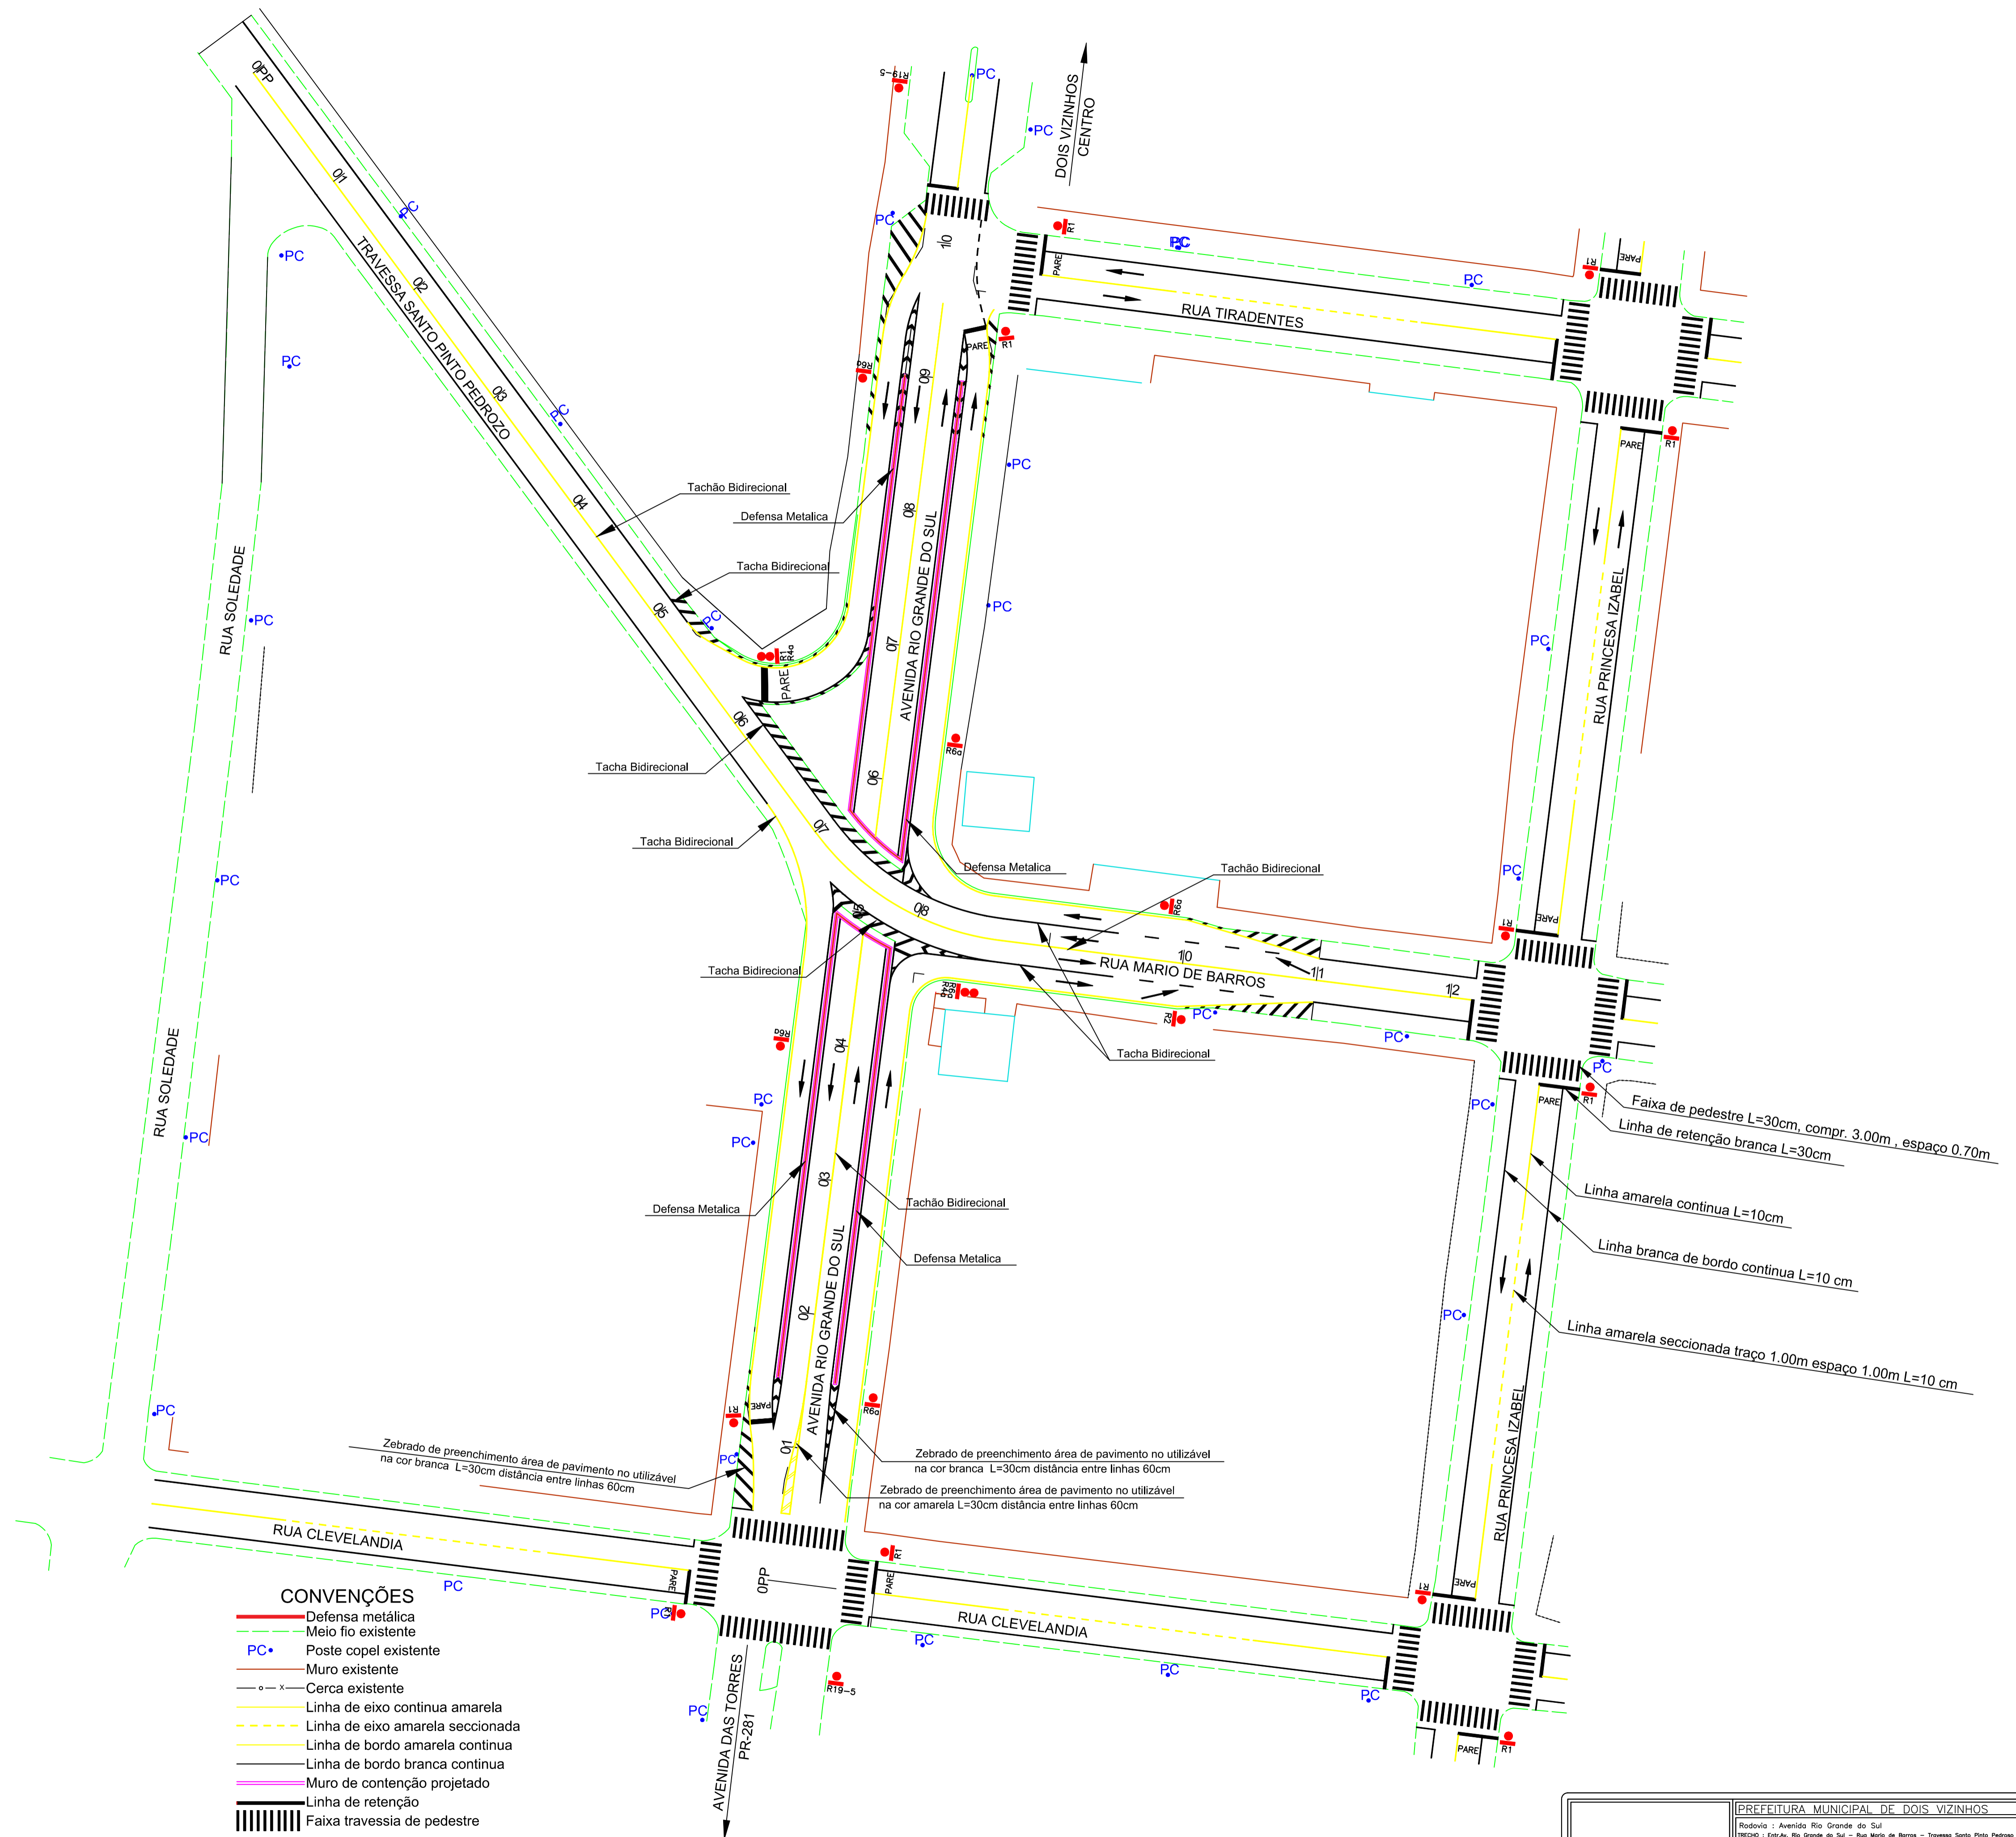

PREFEITURA MUNICIPAL DE DOIS VIZINHOS			
Rodovia: Avenida Rio Grande do Sul			
TRECHO: Entr. Av. Rio Grande do Sul - Rua Mario de Barros - Travessa Santo Pinto Pedross			
DESENHO: _____	LOTE: _____	ESTACA: _____	PROJETO DE ENGENHARIA: _____
DATA: _____	DATA: _____	ESCALA: _____	FOLHA: _____
AUTOR: Pedro Leiria de Silva Junior		PROJETO: PLANTA BAIXA SINALIZAÇÃO PASSAGEM INFERIOR	
ENC. S/C: CREA-PR - 20390-D		ESCALA: 1 : 500	
		FOLHA: 09/11	