


DETALHE- CALÇADA
Corte Transversal
Escala 1:25

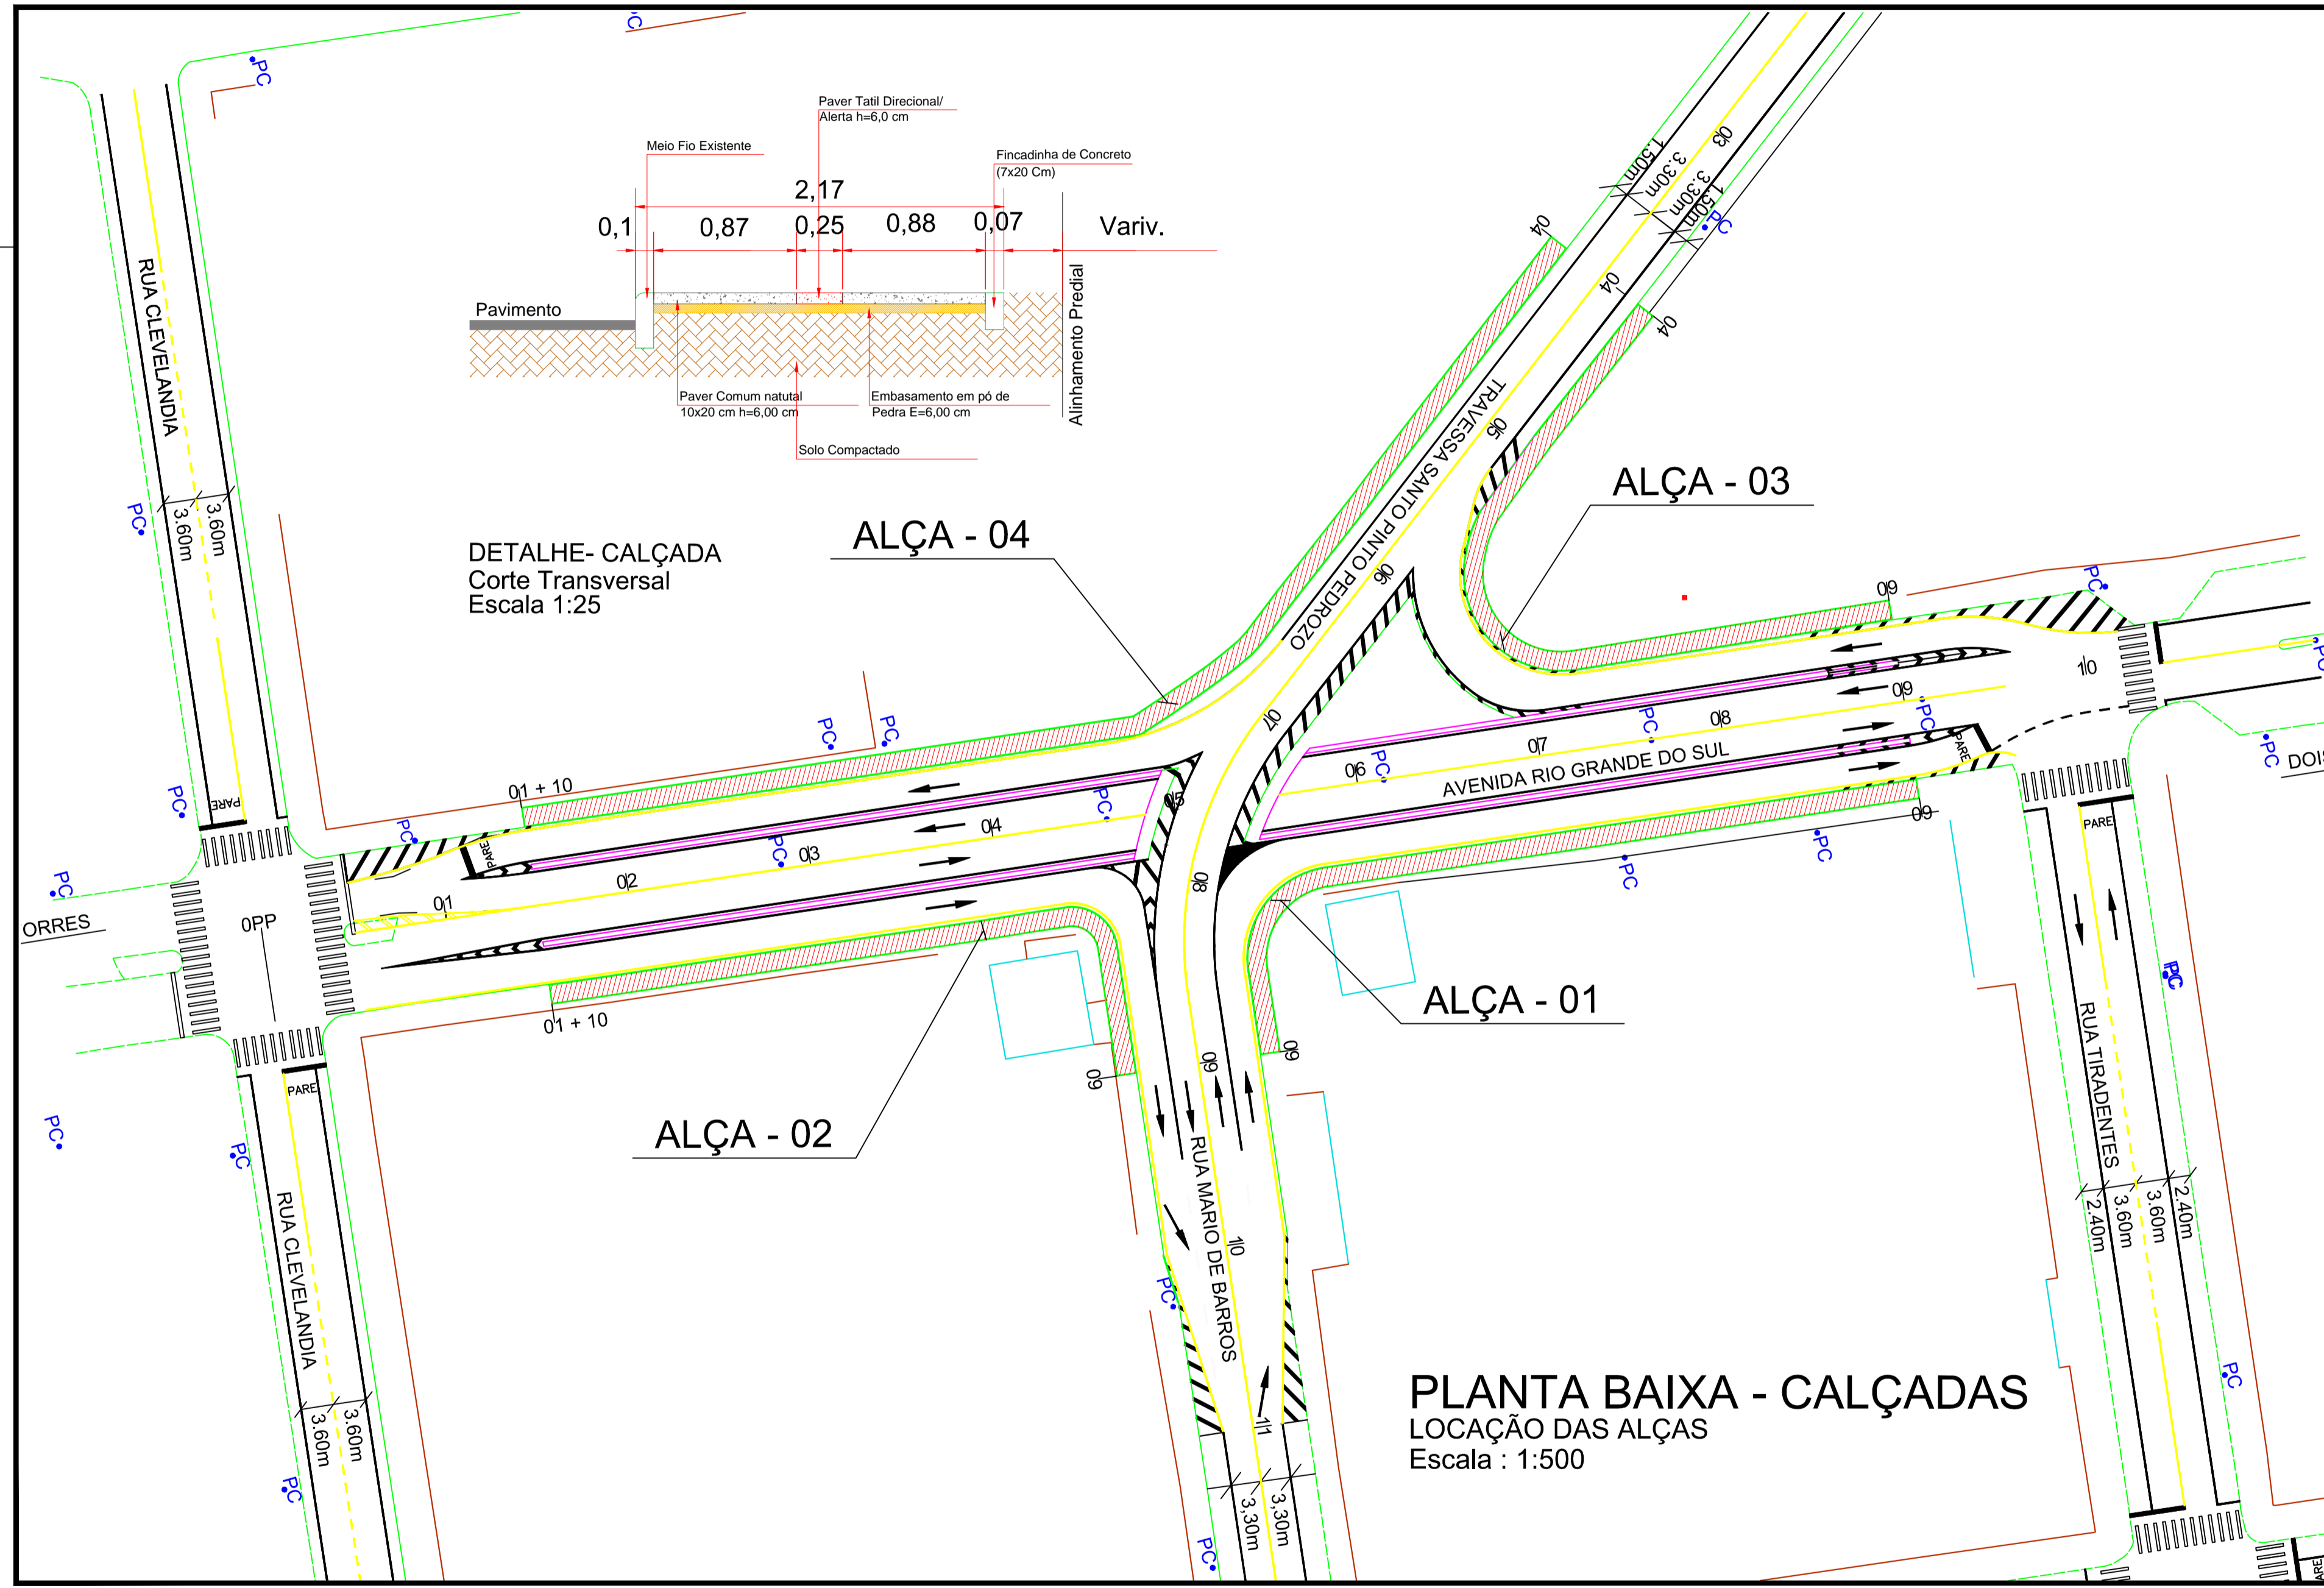

PLANTA BAIXA - CALÇADAS
LOCAÇÃO DAS ALÇAS
Escala : 1:500

PREFEITURA MUNICIPAL DE DOIS VIZINHOS			
Rodovia : Avenida Rio Grande do Sul			
TRECHO : Entrada Rio Grande do Sul - Rua Mario de Barros - Tronco Santo Pio Pedroso			
DESENHO:	02/2019	SUBTRECHO :	PROJETO
LOTE:	UNICO	ESTACA:	DE ENGENHARIA
ESTACA:	A		
VISTO:	02/2019	PLANTA BAIXA	ESCALA:
Pedro Leivas da Silva Junior	ENR. CIVIL - CRCA-PR - 80390-D	CALÇADAS	INDICADA
			FOLHA:
			10/11