



PLANTA BAIXA - CALÇADAS

Alça 01 - Da Rua Mario de Barros até a Av Rio Grande do Sul
Escala : 1:125

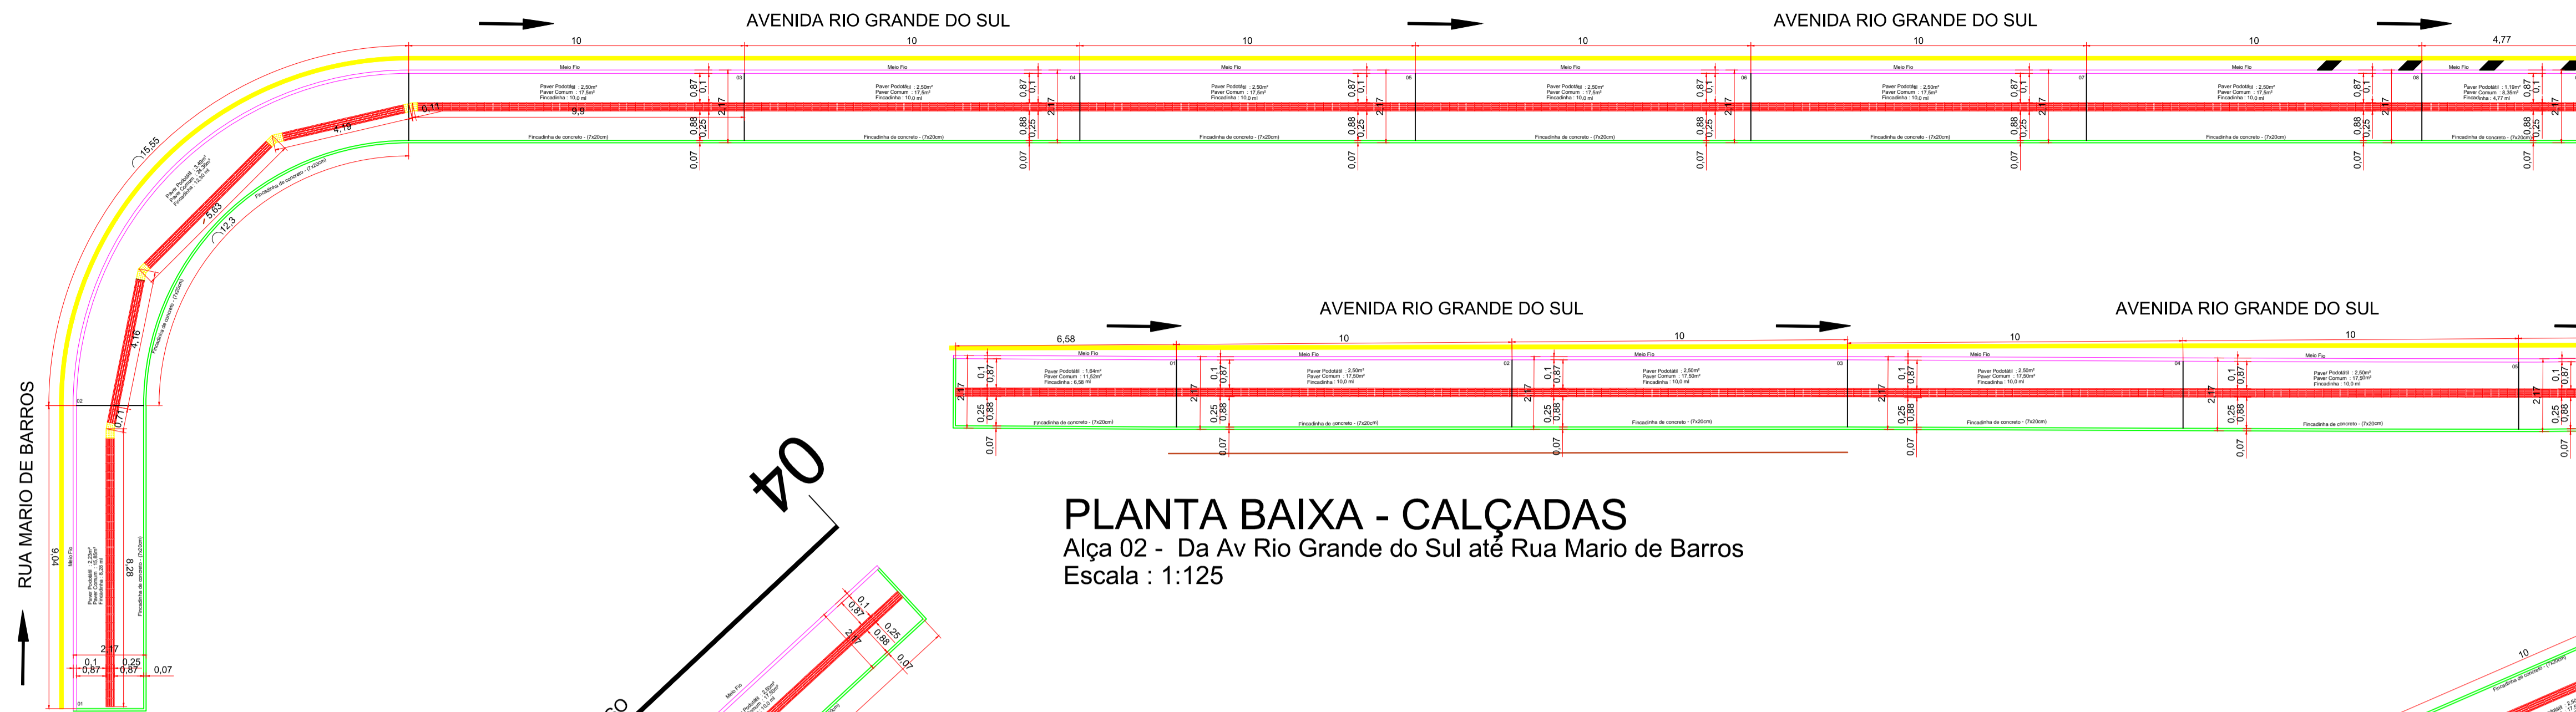


PLANTA BAIXA - CALÇADAS

Alça 02 - Da Av Rio Grande do Sul até Rua Mario de Barros
Escala : 1:125

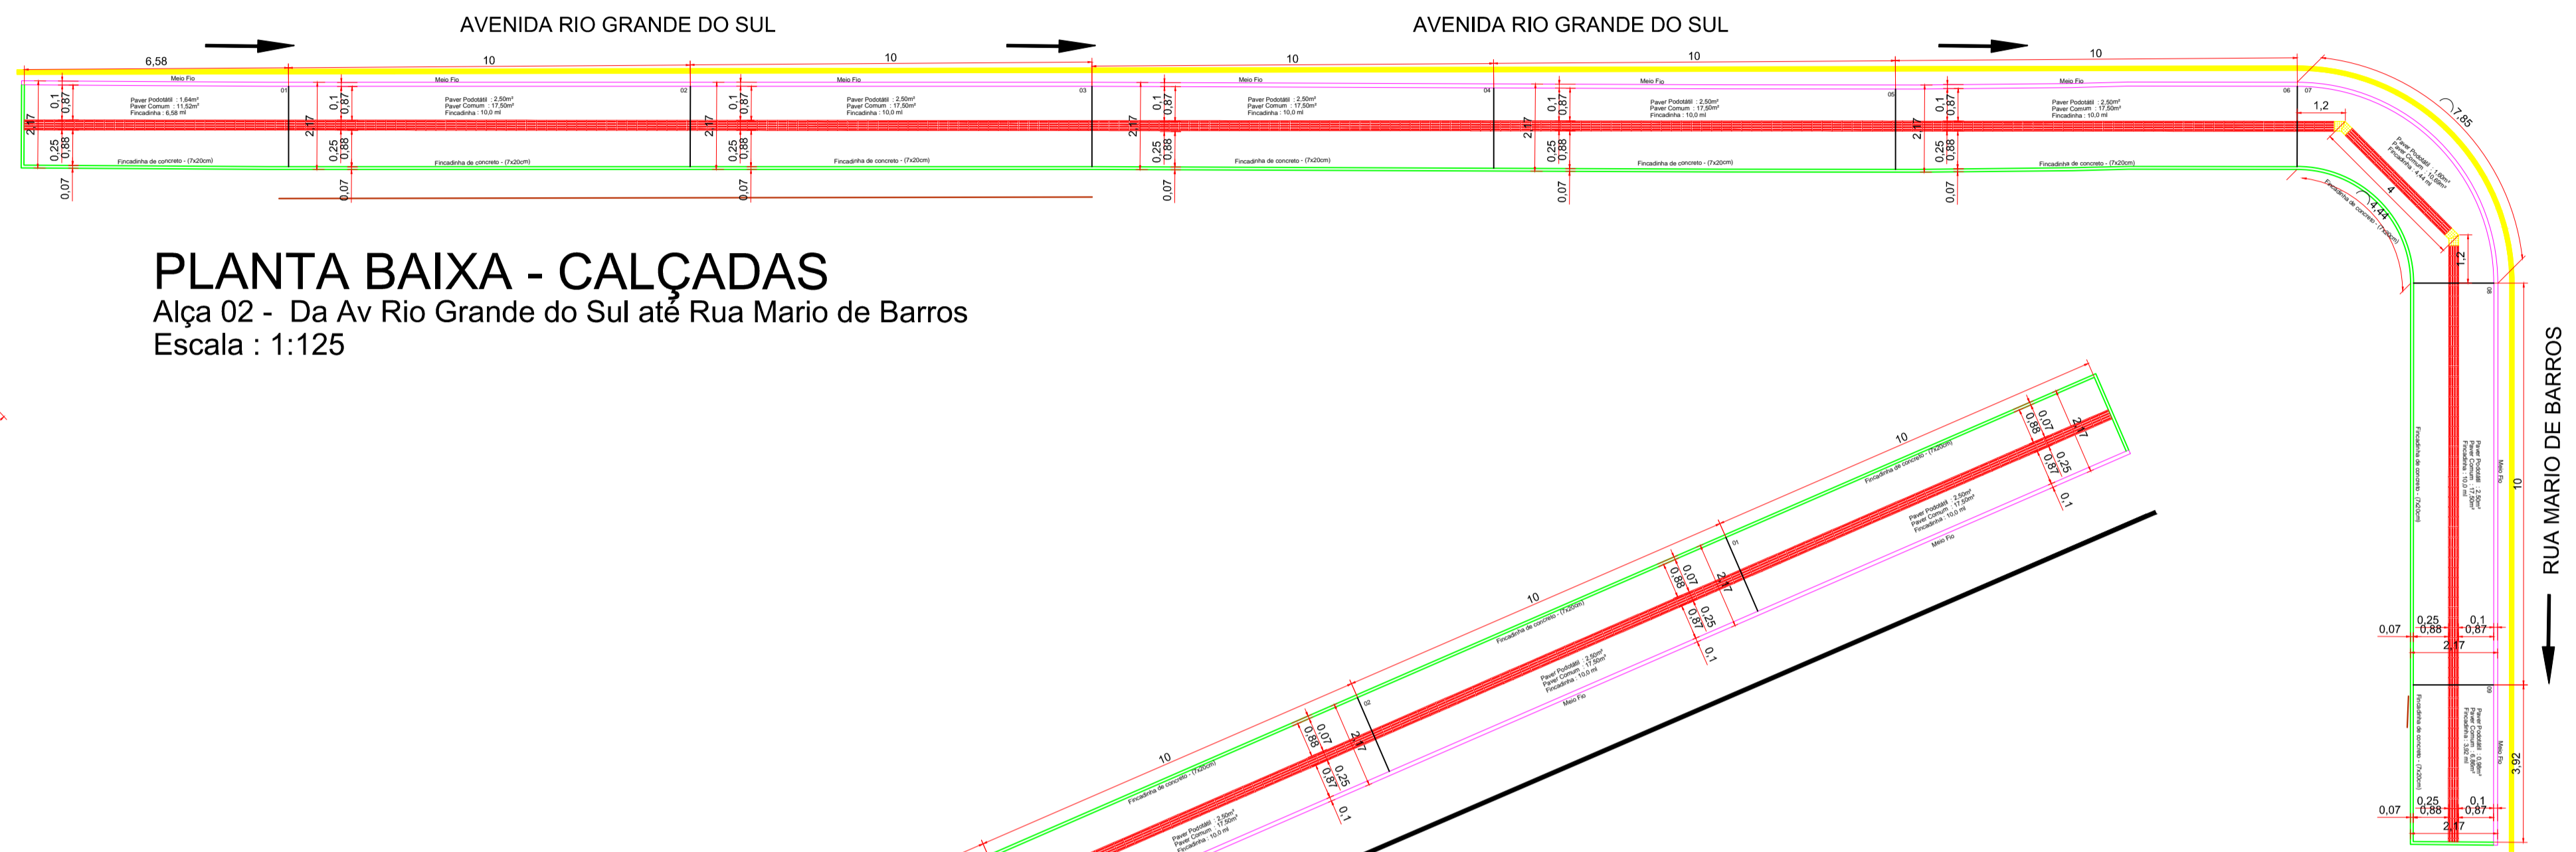


PLANTA BAIXA - CALÇADAS

Alça 03 - Da Av Rio Grande do Sul até Trav. Santo Pinto Pedroso
Escala : 1:125

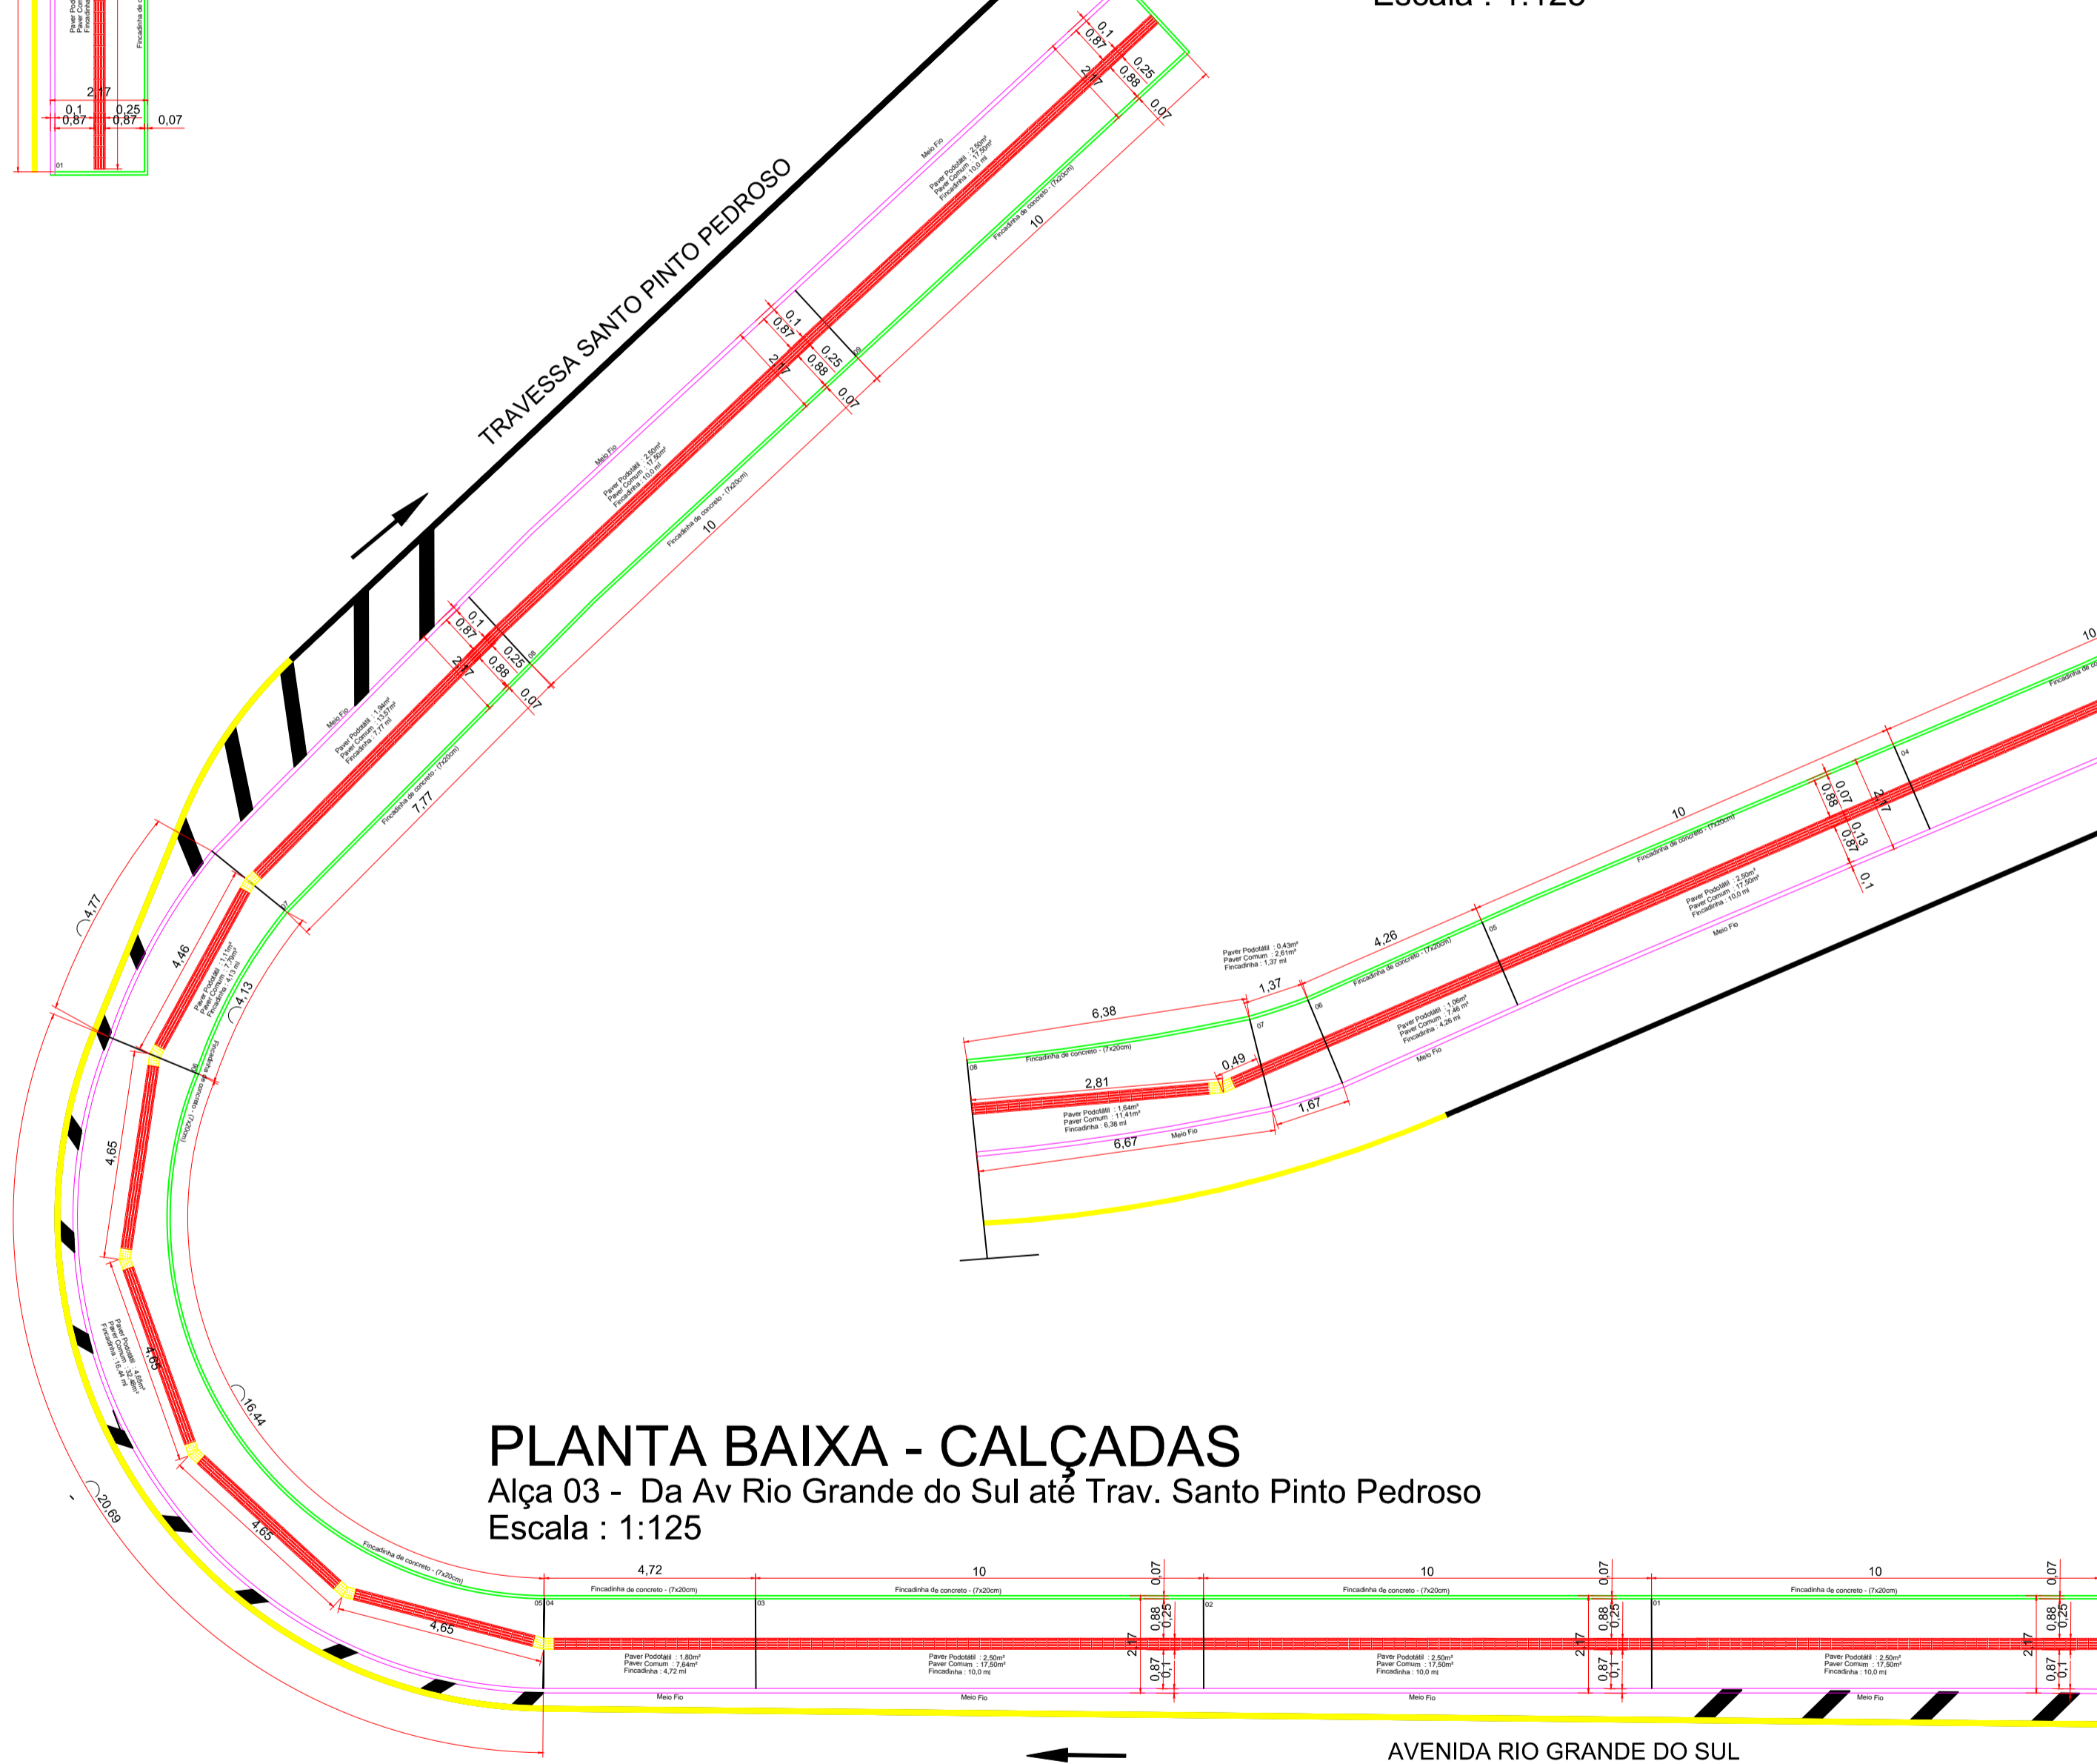

PLANTA BAIXA - CALÇADAS

Alça 04 - Da Trav. Santo Pinto Pedroso até Av Rio Grande do Sul
2ª Parte
Escala : 1:125

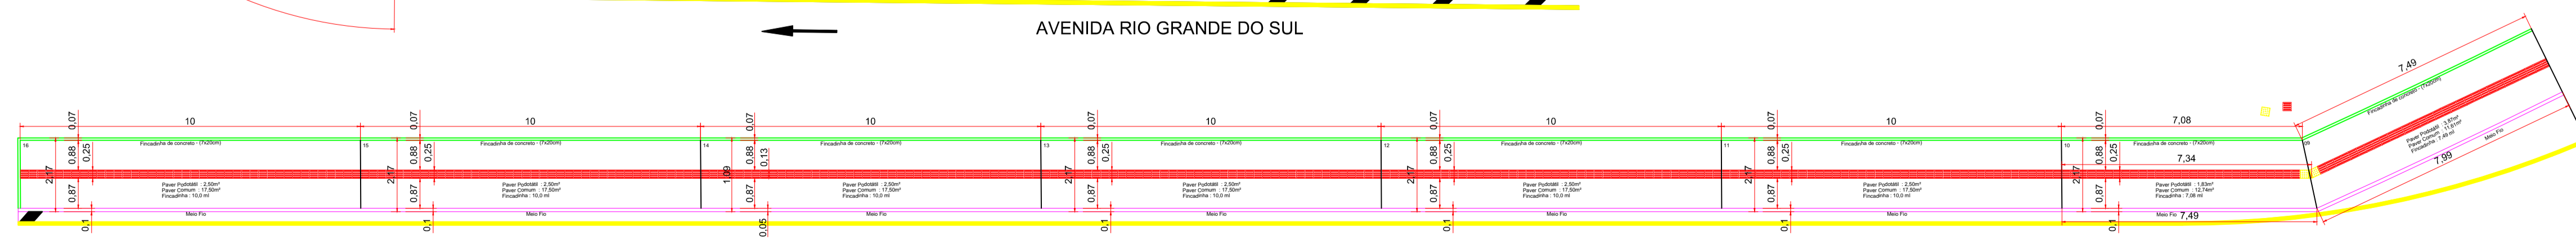

QUADRO DE ÁREAS				
Alça 01				
Item	Paver Podotátil	Paver Comum	Remoção de Calçada	Fincadinha
1	2,23	15,85	18,66	8,28
2	3,49	24,36	28,71	12,30
3	2,50	17,50	20,70	10,00
4	2,50	17,50	20,70	10,00
5	2,50	17,50	20,70	10,00
6	2,50	17,50	20,70	10,00
7	2,50	17,50	20,70	10,00
8	2,50	17,50	20,70	10,00
9	1,19	8,35	9,87	4,77
Alça 02				
1	1,64	11,52	13,62	6,58
2	2,50	17,50	20,70	10,00
3	2,50	17,50	20,70	10,00
4	2,50	17,50	20,70	10,00
5	2,50	17,50	20,70	10,00
6	2,50	17,50	20,70	10,00
7	1,60	10,69	12,60	4,44
8	2,50	17,50	20,70	10,00
9	0,98	6,86	8,49	9,32
Alça 03				
1	2,50	17,50	20,70	10,00
2	2,50	17,50	20,70	10,00
3	2,50	17,50	20,70	10,00
4	1,80	7,64	9,96	7,42
5	4,65	32,48	38,28	16,44
6	1,11	7,79	9,19	4,13
7	1,94	13,57	16,05	7,77
8	2,50	17,50	20,70	10,00
9	2,50	17,50	20,70	10,00
Alça 04				
1	2,50	17,50		10,00
2	2,50	17,50		10,00
3	2,50	17,50		10,00
4	2,50	17,50		10,00
5	2,50	17,50		10,00
6	1,06	7,46		4,26
7	0,43	2,61		1,37
8	1,64	11,41		6,38
9	3,87	11,61		7,49
10	1,83	12,74		7,08
11	1,06	7,46		4,26
12	1,06	7,46		4,26
13	1,06	7,46		4,26
14	1,06	7,46		4,26
15	1,06	7,46		4,26
16	1,06	7,46		4,26
Total	90,82	614,70	517,34	353,59

PLANTA BAIXA - CALÇADAS

Alça 04 - Da Trav. Santo Pinto Pedroso até Av Rio Grande do Sul
1ª Parte
Escala : 1:125

DESENHO: 02/2019		SUBTÍTULO: LOTE: ÚNICO		PROJETO DE ENGENHARIA	
ESTACA: A		ESTACA: A		PLANTA BAIXA CALÇADAS	
FEITO: Pedro Leiras, do Silva Junior		Escala: INDICADA		FOLHA: 11/	