



PLANTA BAIXA RECAPEAMENTO RUA GOIAS
TRECHO: Entre as Ruas: Rua Mario de Barros e Rua Capanema
Sem Escala

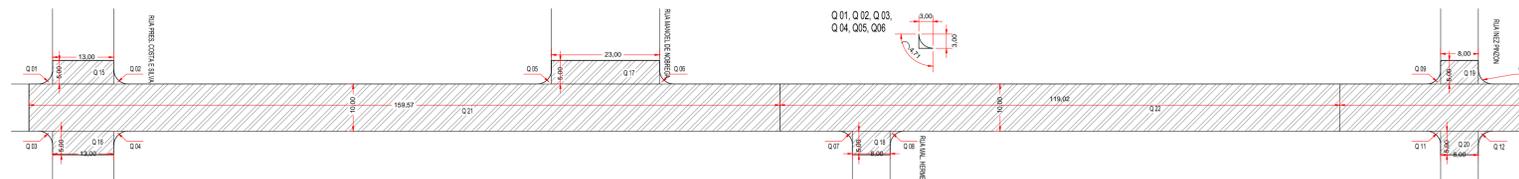

PLANTA BAIXA RECAPEAMENTO RUA PADRE ANCHIETA
TRECHO: Entre as Ruas: Rua Costa e Silva ate João Dalpasquale
1ª Parte
Escala: 1/750

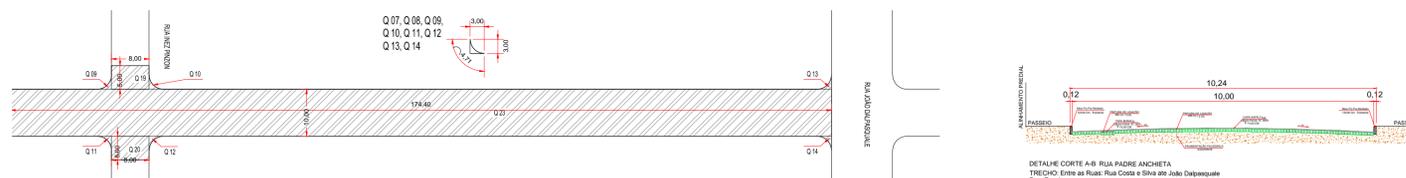

PLANTA BAIXA RECAPEAMENTO RUA PADRE ANCHIETA
TRECHO: Entre as Ruas: Rua Costa e Silva ate João Dalpasquale
2ª Parte
Escala: 1/750



PLANTA BAIXA RECAPEAMENTO RUA PRESIDENTE COSTA E SILVA
TRECHO: Entre as Ruas: Rua Ipiranga ate Padre Anchieta
Escala: 1/750

RUA PADRE ANCHIETA (TRECHO: Entre as Ruas: Rua Costa e Silva ate João Dalpasquale)					
Item	Comprimento	Largura	descontos	Área m ²	
1.1	Q 01	3,00	3,00	7,06	1,94
1.2	Q 02	3,00	3,00	7,06	1,94
1.3	Q 03	3,00	3,00	7,06	1,94
1.4	Q 04	3,00	3,00	7,06	1,94
1.5	Q 05	3,00	3,00	7,06	1,94
1.6	Q 06	3,00	3,00	7,06	1,94
1.7	Q 07	3,00	3,00	7,06	1,94
1.8	Q 08	3,00	3,00	7,06	1,94
1.9	Q 09	3,00	3,00	7,06	1,94
1.10	Q 10	3,00	3,00	7,06	1,94
1.11	Q 11	3,00	3,00	7,06	1,94
1.12	Q 12	3,00	3,00	7,06	1,94
1.13	Q 13	3,00	3,00	7,06	1,94

1.14	Q 14	3,00	3,00	7,06	1,94
1.15	Q 15	5,00	13,00		65,00
1.16	Q 16	5,00	23,00		115,00
1.17	Q 17	5,00	8,00		40,00
1.18	Q 18	5,00	8,00		40,00
1.19	Q 19	5,00	8,00		40,00
1.20	Q 20	5,00	8,00		40,00
1.21	Q 21	159,57	10,00		1.595,70
1.22	Q 22	119,02	10,00		1.190,20
1.23	Q 23	174,40	10,00		1.744,00
Total de Área					4.922,06

RUA PRESIDENTE COSTA E SILVA (TRECHO: Entre as Ruas: Rua Ipiranga ate a Rua Padre Anchieta)					
Item	Comprimento	Largura	descontos	Área m ²	
1.1	Q 01	3,00	3,00	7,06	1,94
1.2	Q 02	3,00	3,00	7,06	1,94
1.3	Q 03	83,98	13,00		1.091,74
1.4					
Total de Área					1.095,62

RUA GOIAS (TRECHO: Entre as Ruas: Rua Mario de Barros e Rua Capanema)					
Item	Comprimento	Largura	descontos	Área m ²	
1.1	Q 01	3,00	3,00	7,06	1,94
1.2	Q 02	3,00	3,00	7,06	1,94
1.3	Q 03	3,00	3,00	7,06	1,94
1.4	Q 04	3,00	3,00	7,06	1,94
1.5	Q 05	3,00	3,00	7,06	1,94
1.6	Q 06	3,00	3,00	7,06	1,94
1.7	Q 07	3,00	3,00	7,06	1,94
1.8	Q 08	3,00	3,00	7,06	1,94
1.9	Q 09	3,00	3,00	7,06	1,94
1.10	Q 10	3,00	3,00	7,06	1,94
1.11	Q 11	3,00	3,00	7,06	1,94
1.12	Q 12	3,00	3,00	7,06	1,94
1.13	Q 13	69,00	10,00		690,00
1.14	Q 14	159,00	10,00		1.590,00
1.15	Q 15	5,00	10,00		50,00
1.16	Q 16	5,00	10,00		50,00
1.17	Q 17	5,00	10,00		50,00
1.18	Q 18	5,00	10,00		50,00
1.19	Q 19	5,00	10,00		50,00
1.20	Q 20	5,00	10,00		50,00
Total de Área					2.603,28

PREFEITURA MUNICIPAL

Administração 2017 / 2020

ADMINISTRAÇÃO	RESP. TÉCNICO	PRANCHAS
		05/08
		PROJETO
		URBANISMO
OBRA		ÁREA
RECAPEAMENTO ASFÁLTICO		61.176,21 m ²
ESPECIFICAÇÕES		DATA
PLANTA BAIXA - PAVIMENTAÇÃO QUADRO DE ÁREAS PERFIL TRANSVERSAL		Maior 2019
		LOTE
		QUADRA
LOCAL		ESCALA
RUA GOIAS RUA PADRE ANCHIETA RUA PRESIDENTE COSTA E SILVA		INDICADO
MUNICÍPIO	ESTADO	ARQUIVO
DOIS VIZINHOS	PARANÁ	

OBS: LEVANTAMENTO FEITO A PARTIR DA BASE CARTOGRÁFICA DO MUNICÍPIO