




Planta Baixa
Escala 1/50

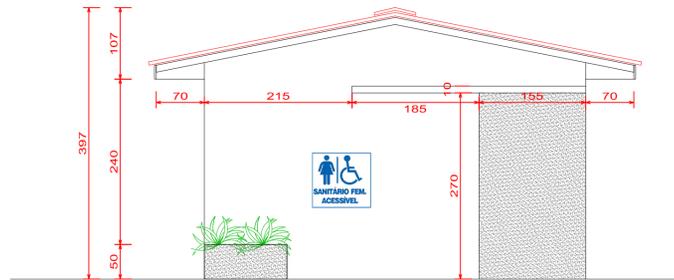


Fachada
Escala 1/50

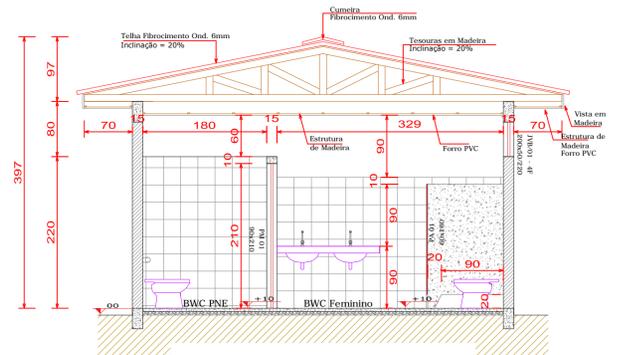

Corte AA
Escala 1/50

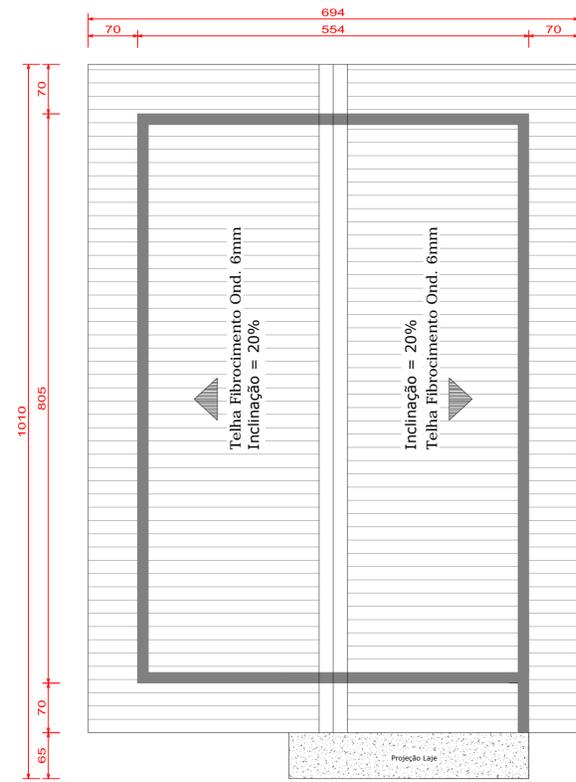

Planta de Cobertura
Escala 1/50

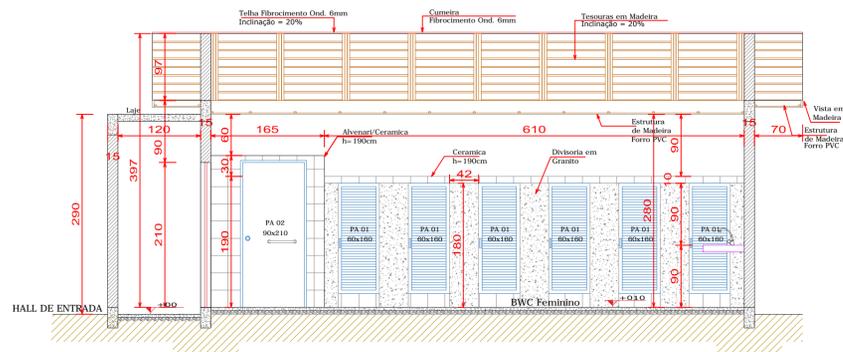

Corte BB
Escala 1/50

PREFEITURA MUNICIPAL		
Administração 2017 / 2020		
ADMINISTRAÇÃO	RESP. TÉCNICO	PRANCHA
		ÚNICA
		PROJETO
		ARQUITETÔNICO
OBRA	CONSTRUÇÃO DE SANITÁRIOS EM ALVENARIA	ÁREA
		49,18 m²
ESPECIFICAÇÕES	PLANTA BAIXA, CORTE A-A e B-B	DATA
		MAIO / 2019
		CORTE
		QUADRA
SOCIAL	PARQUE DE EXPOSIÇÃO	ESCALA
		INDICADA
MUNICÍPIO	DOIS VIZINHOS	ESTADO
		PARANÁ
		ARQUIVO