




Corte BB
Escala 1 / 50

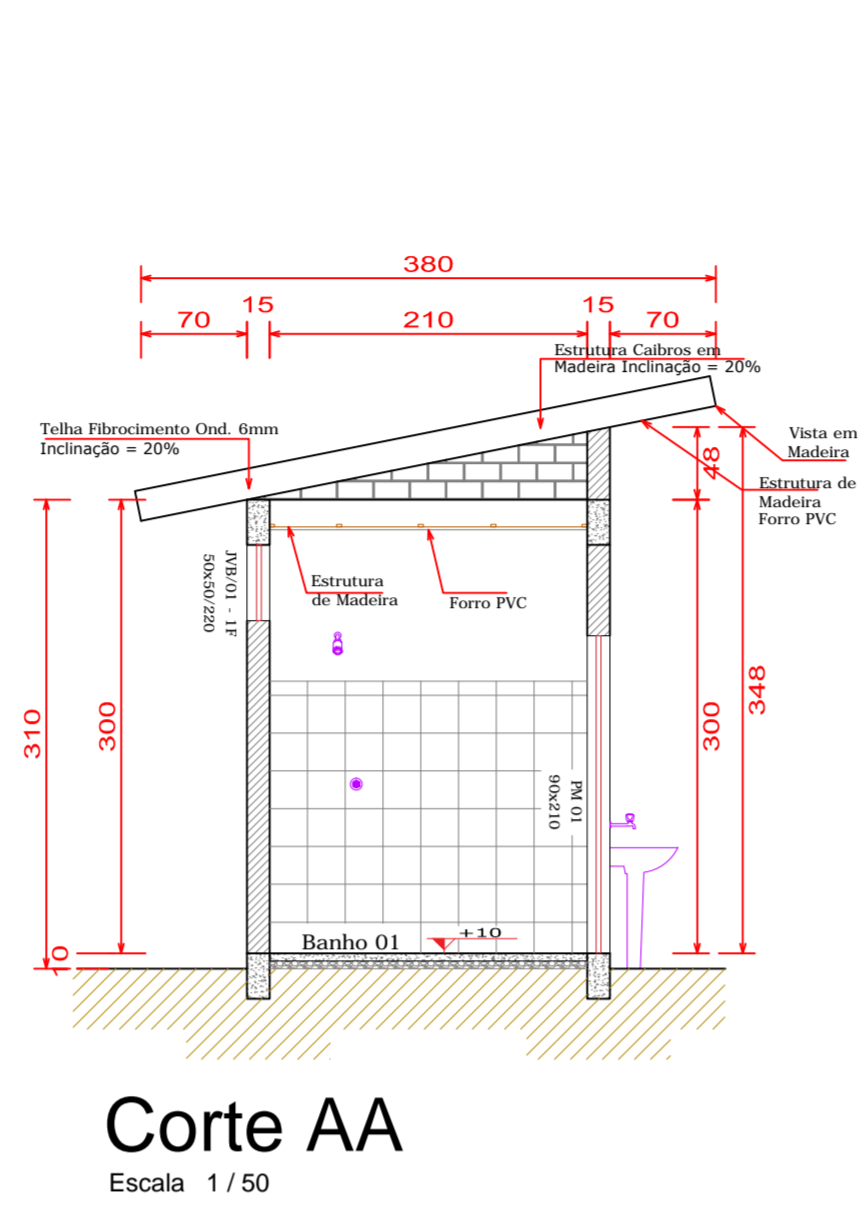


Corte AA
Escala 1 / 50

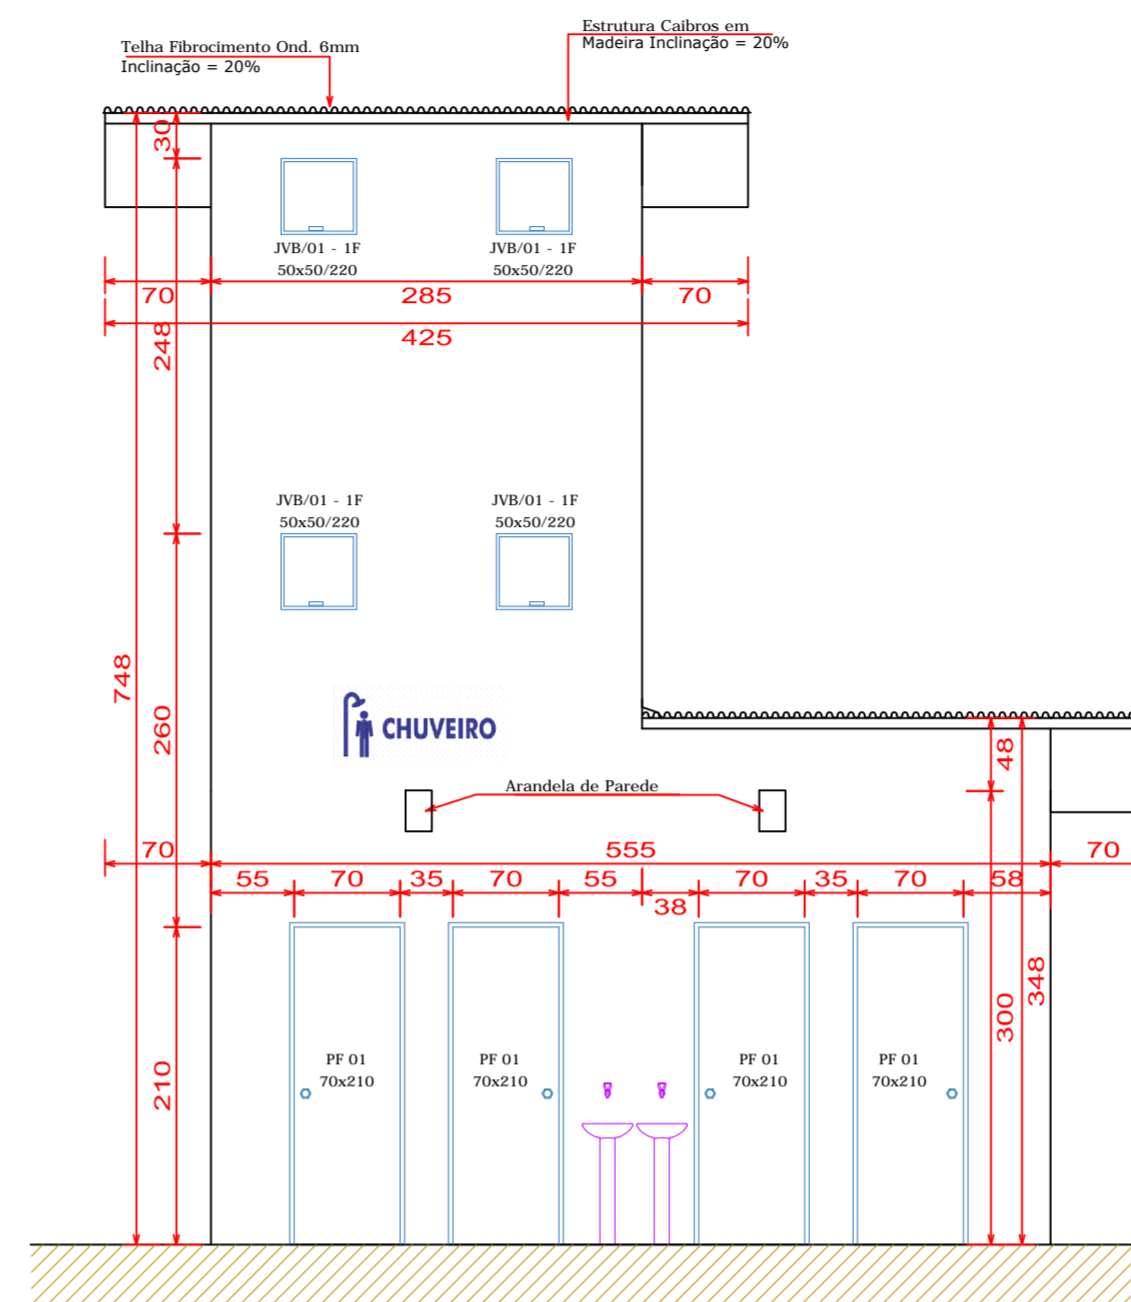


Fachada
Escala 1 / 50

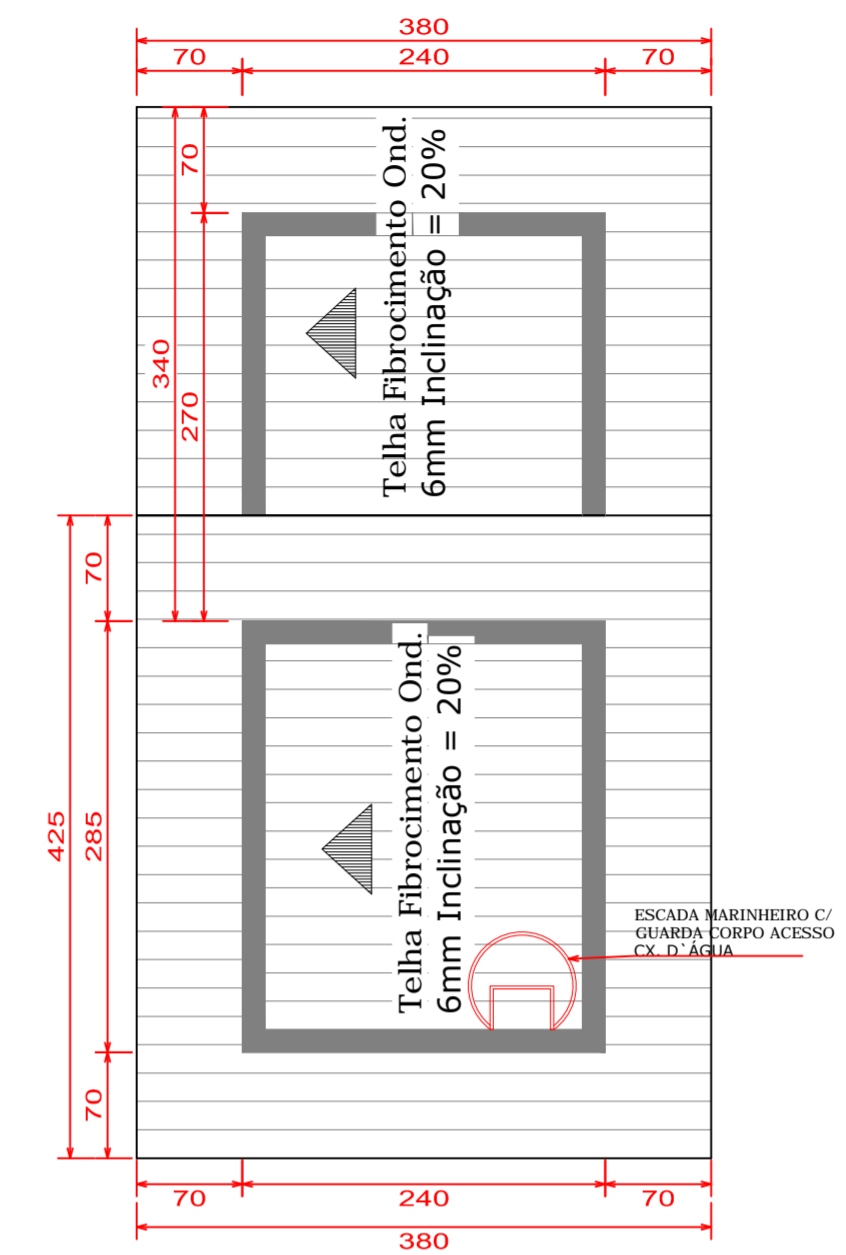


Planta de Cobertura
Escala 1 / 50

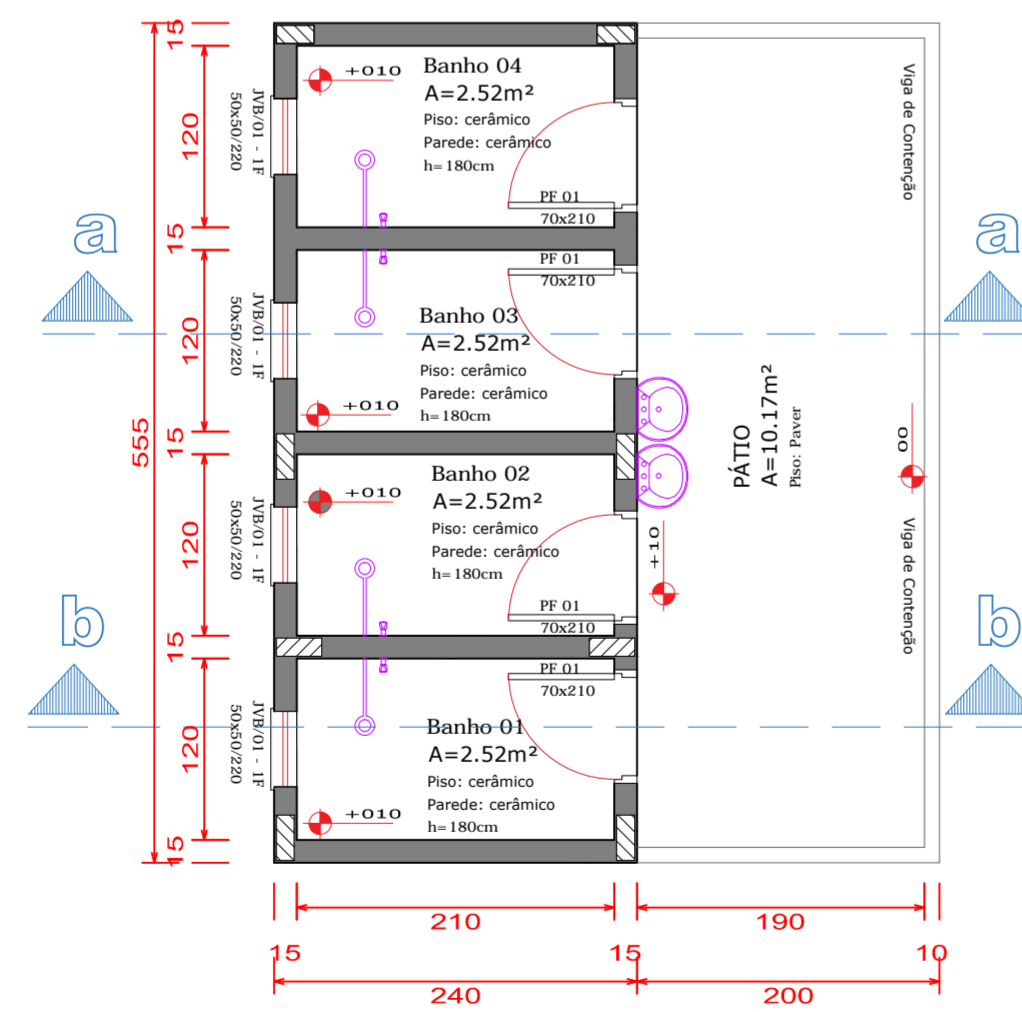

Planta Baixa
Escala 1 / 50
Nível +10

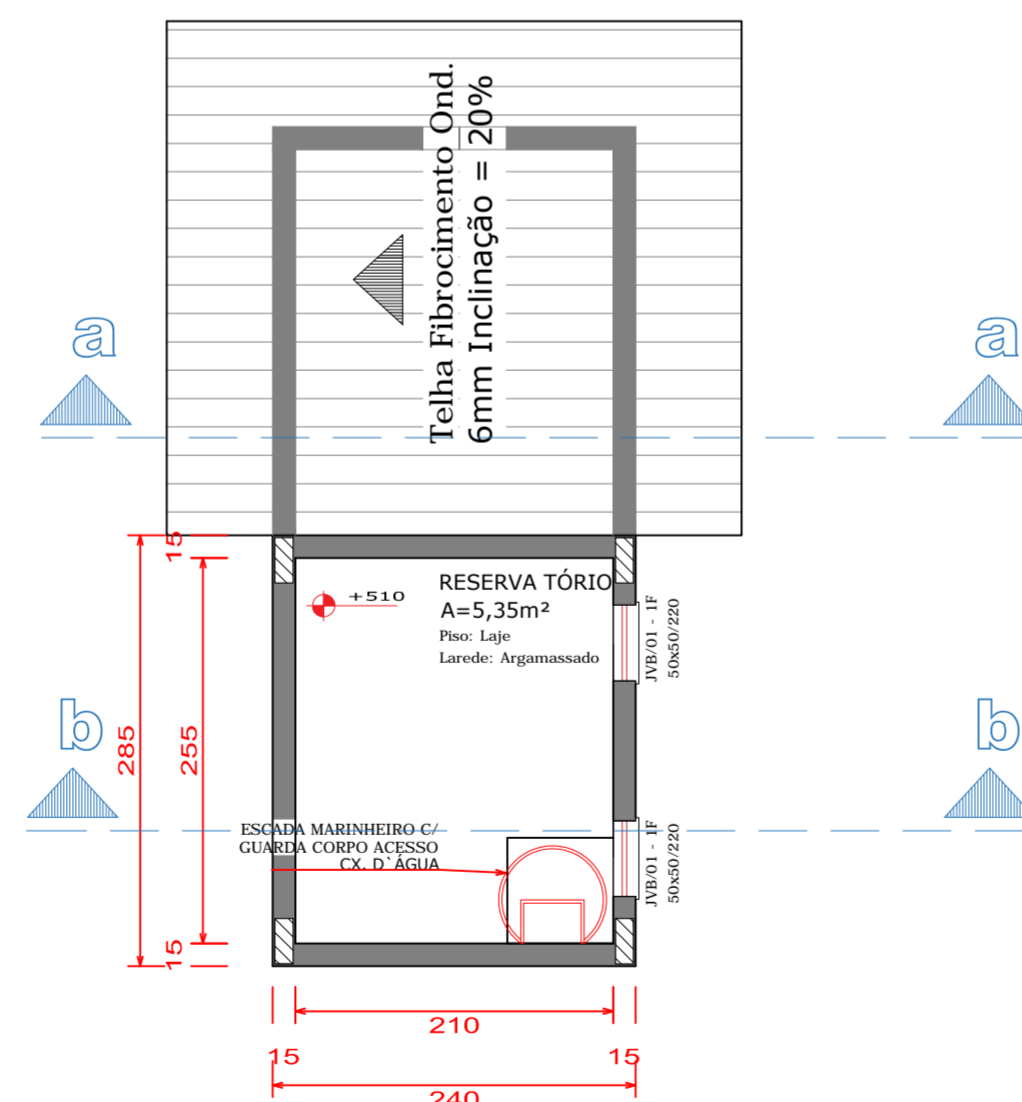

Planta Baixa
Escala 1 / 50
Nível +510

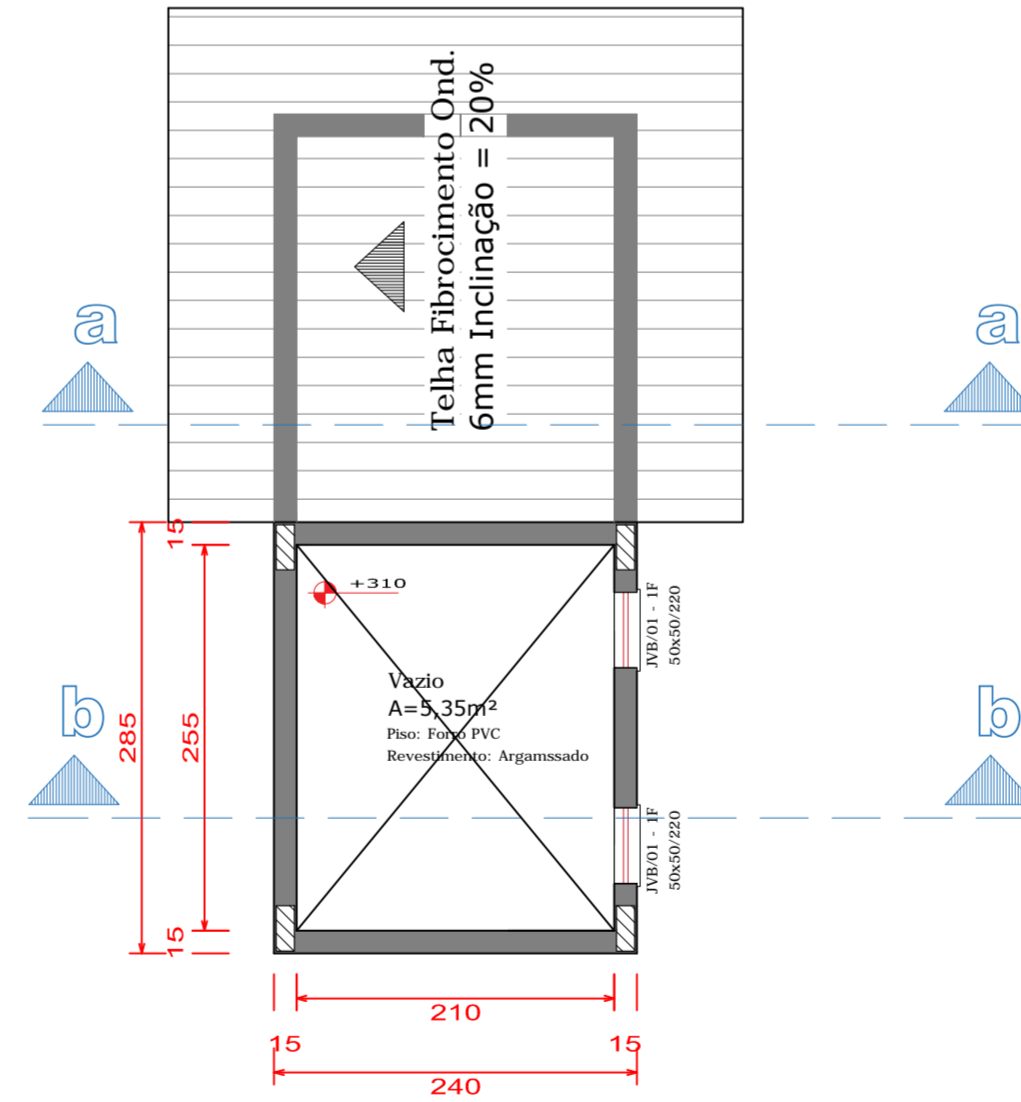

Planta Baixa
Escala 1 / 50
Nível +310

PREFEITURA MUNICIPAL		
Administração 2017 / 2020		
ADMINISTRAÇÃO	RESP. TÉCNICO	FRANCHA
		ÚNICA
		PROJETO
		ARQUITETÔNICO
OBRA	CONSTRUÇÃO DE CHUVEIROS E ABRIGO CAIXA D'ÁGUA	ÁREA
		26,52 m²
ESPECIFICAÇÕES	PLANTA BAIXA, CORTE A-A e B-B FACHADA e PLANTA DE COBERTURA	DATA
		MAIO / 2019
LOCAL	Av. Vereador Dorvalino Tosi, 622 - Parque de Exposições	LOTE
		QUADRA
ESCALA		INDICADA
MUNICÍPIO	ESTADO	ARQUIVO
DOIS VIZINHOS	PARANÁ	