



B07 a 08  
Planta  
ESC 1:25

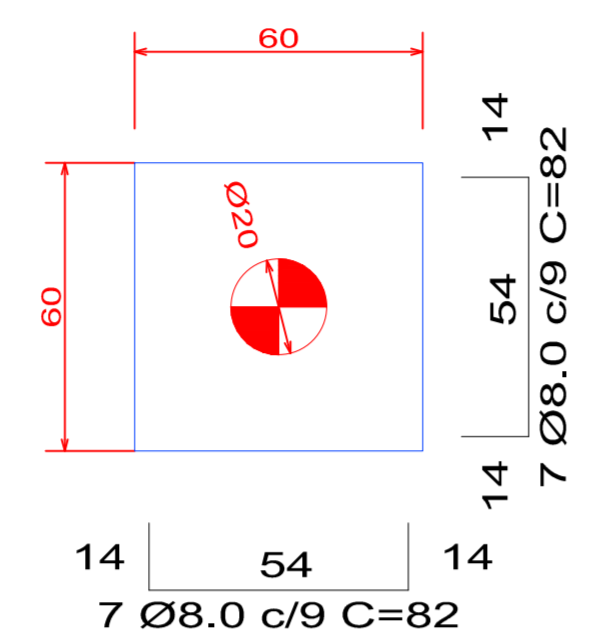


Solo compactado sobre a sapata  
peso específico > 1600.00 kgf/m<sup>3</sup>

Espera  
P7 a P8  
ESC 1:25

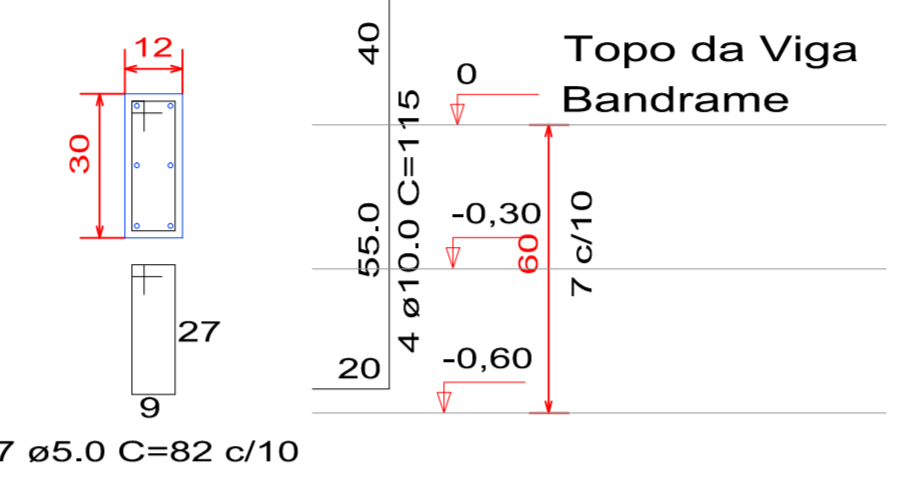


B07 a 08  
Planta  
ESC 1:25

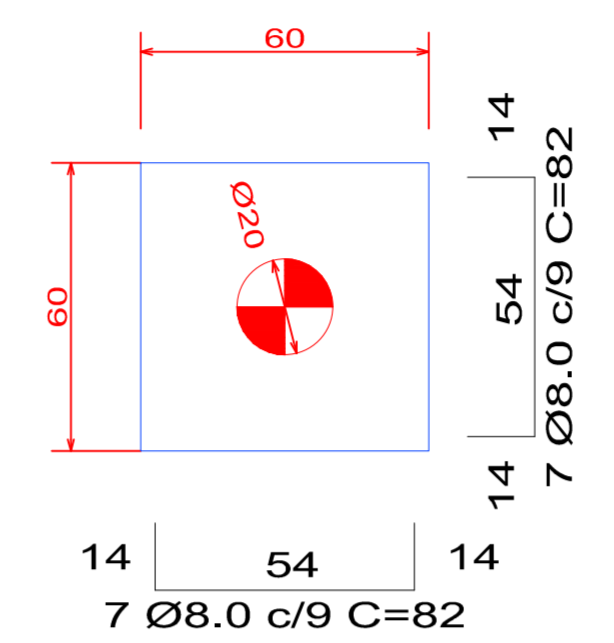


Solo compactado sobre a sapata  
peso específico > 1600.00 kgf/m<sup>3</sup>


Espera  
P7 a P8  
ESC 1:25

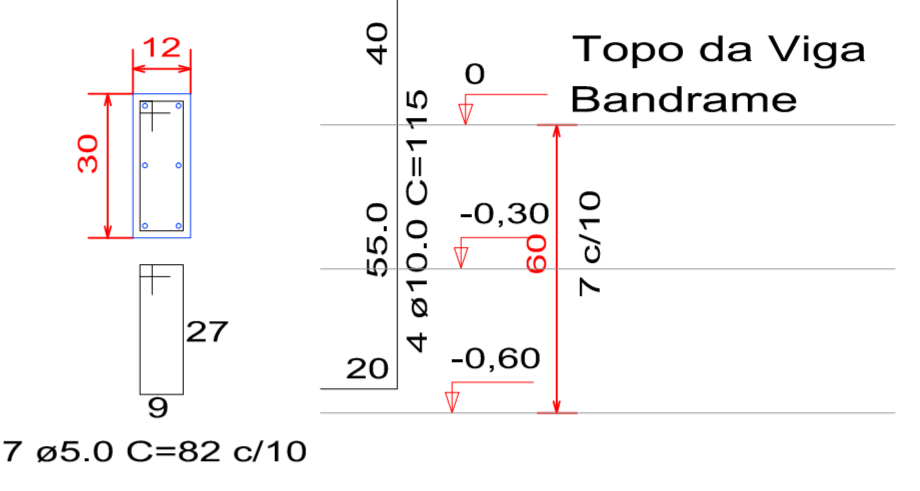



PLANTA BAIXA DE FUNDAÇÃO  
Escala 1/50

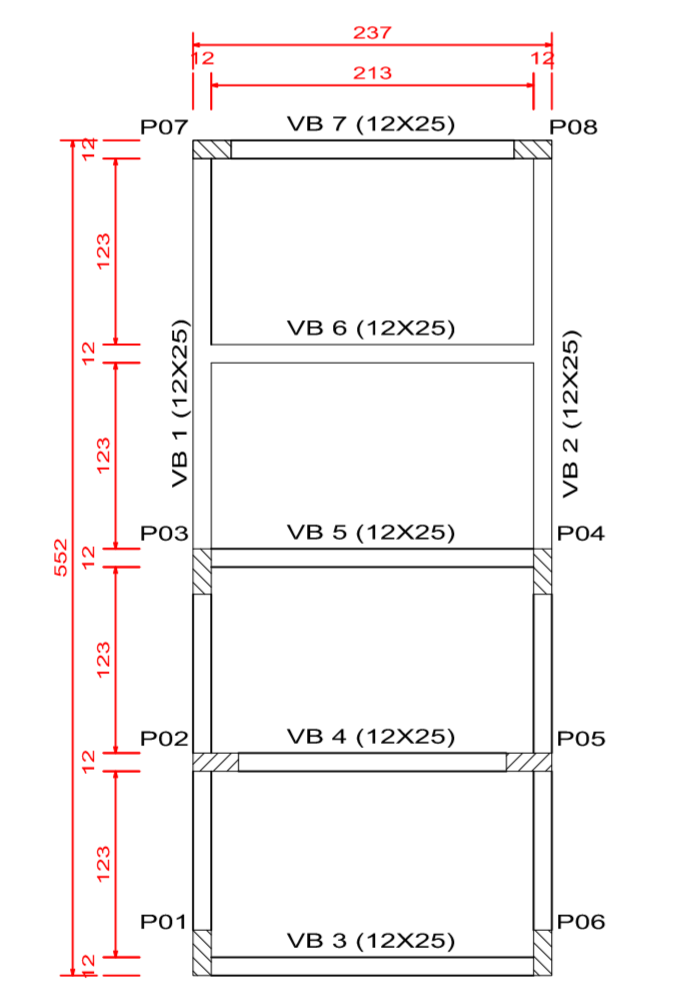



PLANTA BAIXA BALDRAMES  
Escala 1/50  
Cota 00

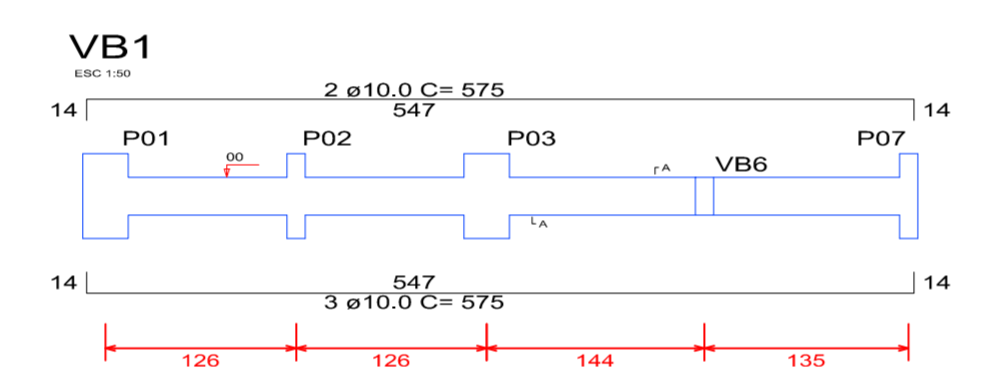



SEÇÃO  
A-A  
ESC 1:25

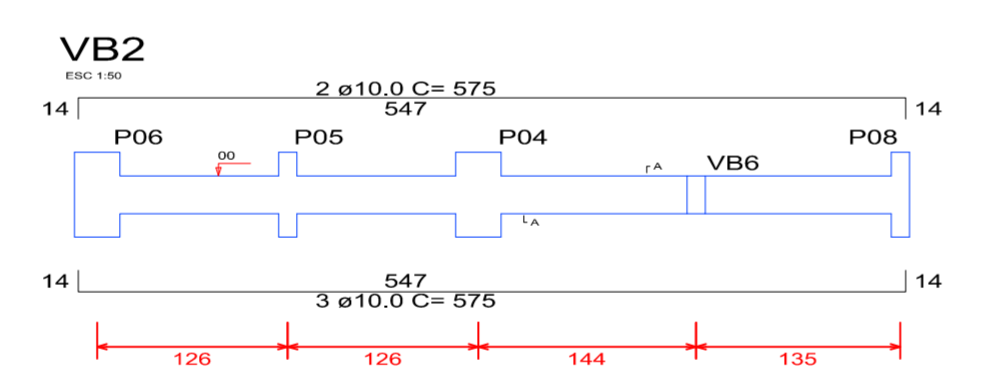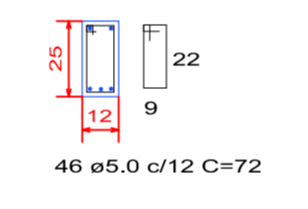



SEÇÃO  
A-A  
ESC 1:25

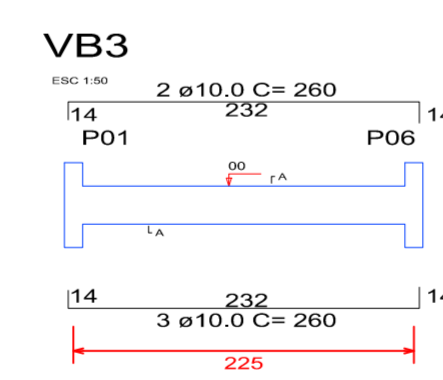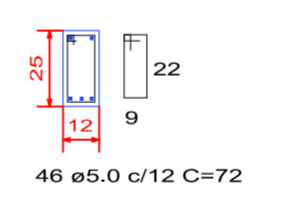



SEÇÃO  
A-A  
ESC 1:25

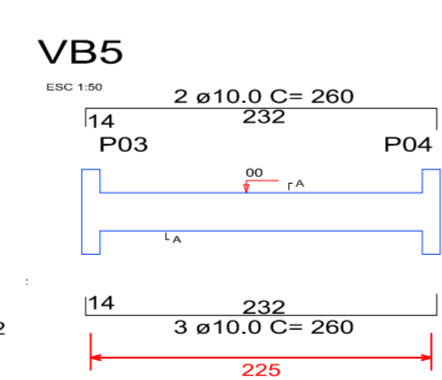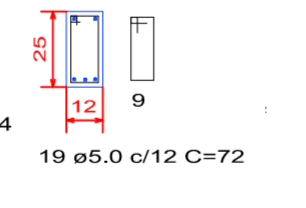



SEÇÃO  
A-A  
ESC 1:25

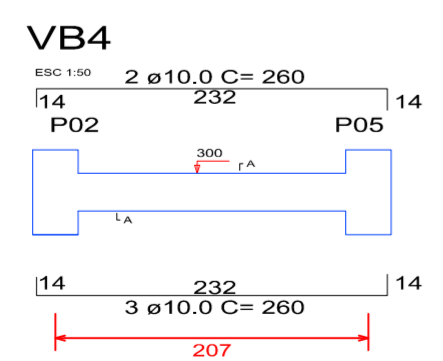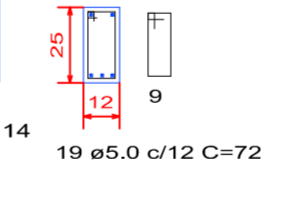



SEÇÃO  
A-A  
ESC 1:25

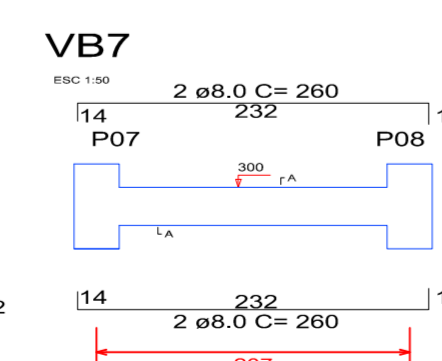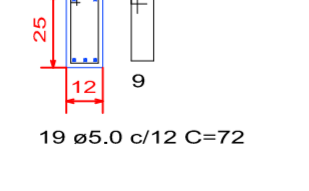


SEÇÃO  
A-A  
ESC 1:25

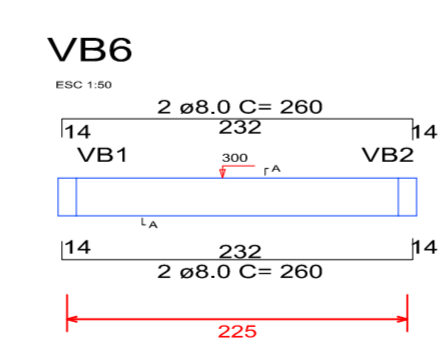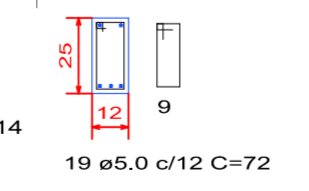



SEÇÃO  
A-A  
ESC 1:25

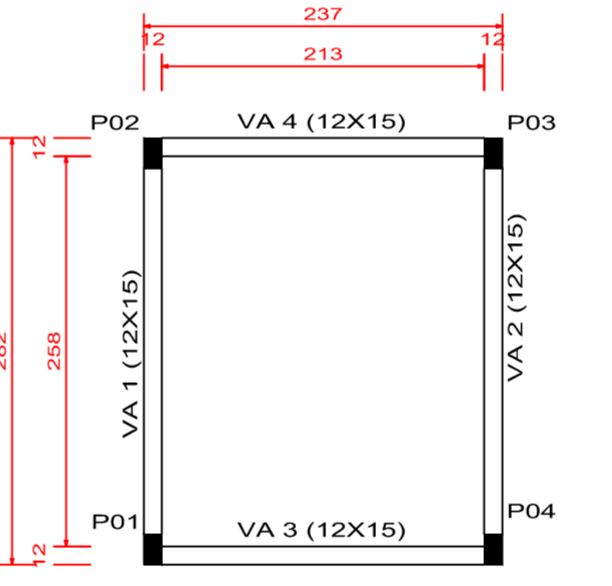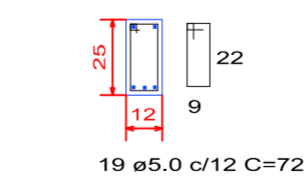



PLANTA BAIXA AMARRAÇÃO  
Escala 1/50  
Cota 500

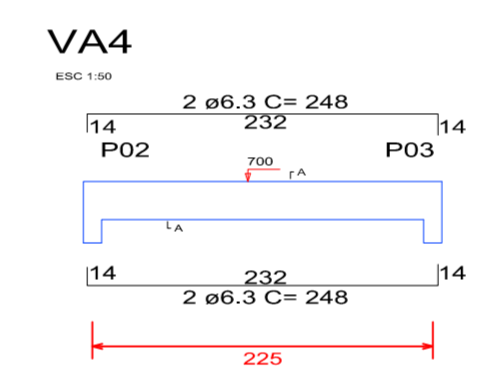



SEÇÃO  
A-A  
ESC 1:25

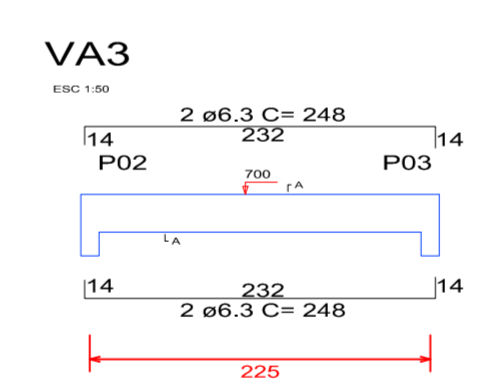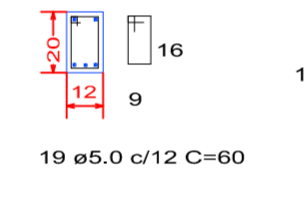



SEÇÃO  
A-A  
ESC 1:25

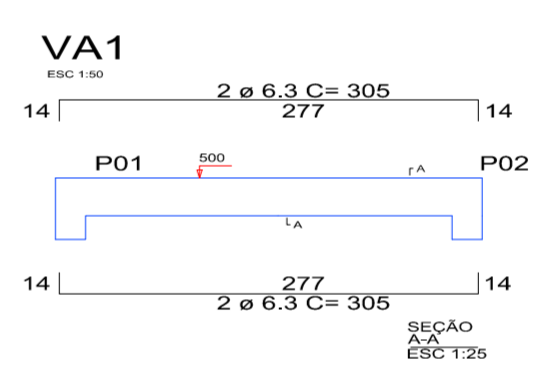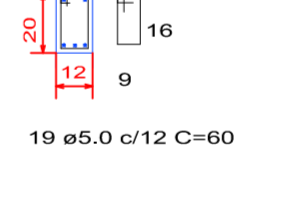




SEÇÃO  
A-A  
ESC 1:25

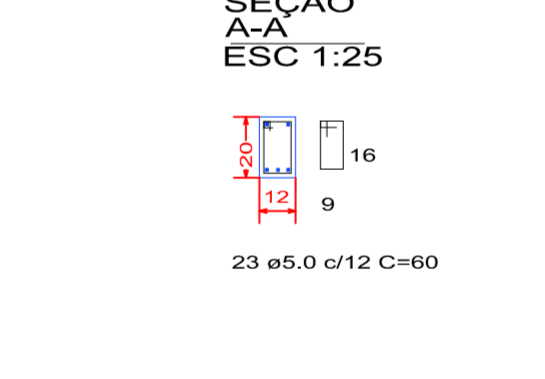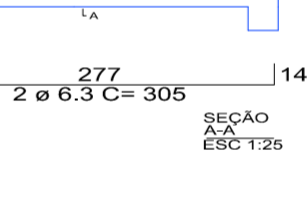

SEÇÃO  
A-A  
ESC 1:25

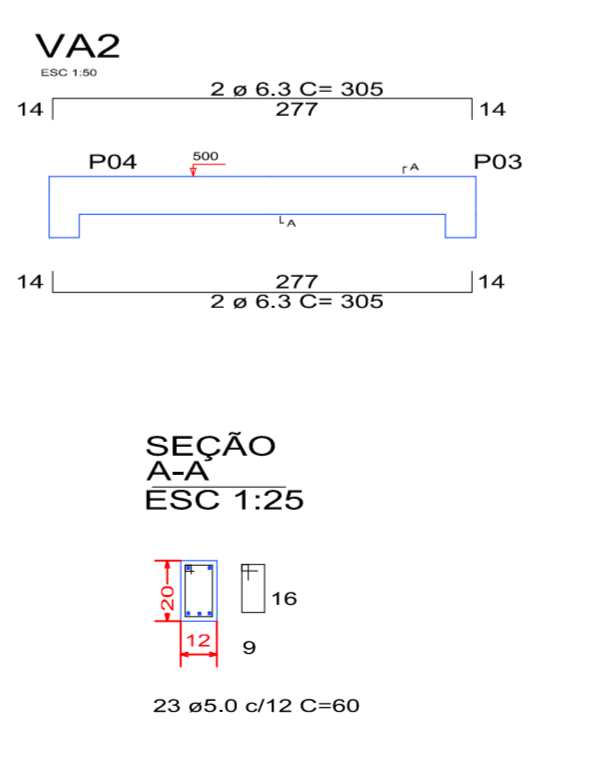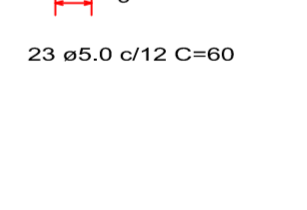

SEÇÃO  
A-A  
ESC 1:25

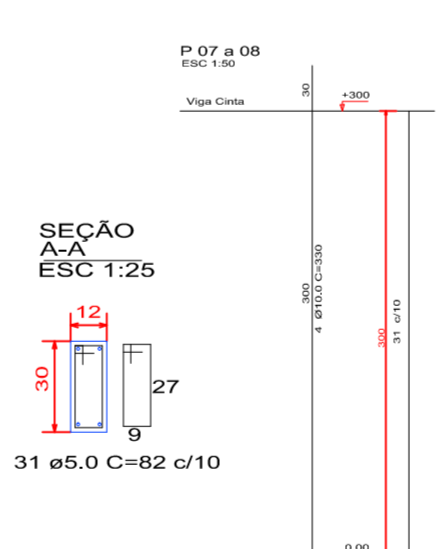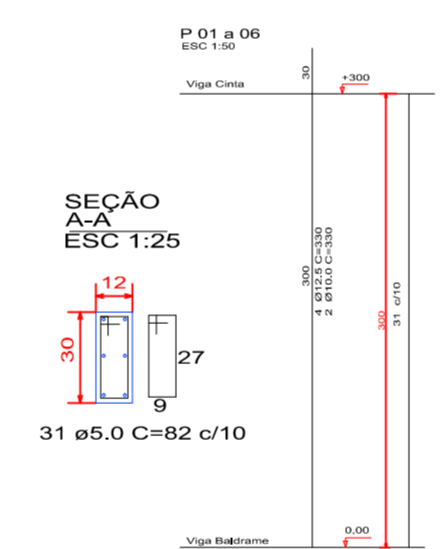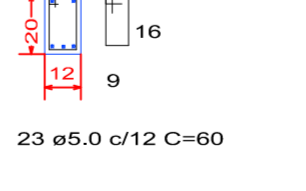

Resumo do aço  
Pilares >0,0 - 300

# PREFEITURA MUNICIPAL

Administração 2017 / 2020

ADMINISTRAÇÃO	RESP. TÉCNICO	FRANCHA	01/02
OBRA		PROJETO	ESTRUTURAL
CONSTRUÇÃO DE CHUVEIROS E ABRIGO CAIXA D'AGUA		ÁREA	26,52 m <sup>2</sup>
ESPECIFICAÇÕES		DATA	MAIO / 2019
PLANTA BAIXA DE FUNDAÇÃO ( DETALHES) PLANTA BAIXA DE VIGA BAL. ( DETALHES) PLANTA BAIXA DE VIGA AMARRAÇÃO. ( DETALHES)		LOTE	QUADRA
LOCAL		ESCALA	INDICADA
Av. Vereador Dorvalino Tosi, 622 - Parque de Exposições			
MUNICÍPIO	ESTADO	ARQUIVO	
DOIS VIZINHOS	PARANÁ		

DEPTO. G.U.