



PLANTA BAIXA DE FUNDAÇÃO

Escala 1/75

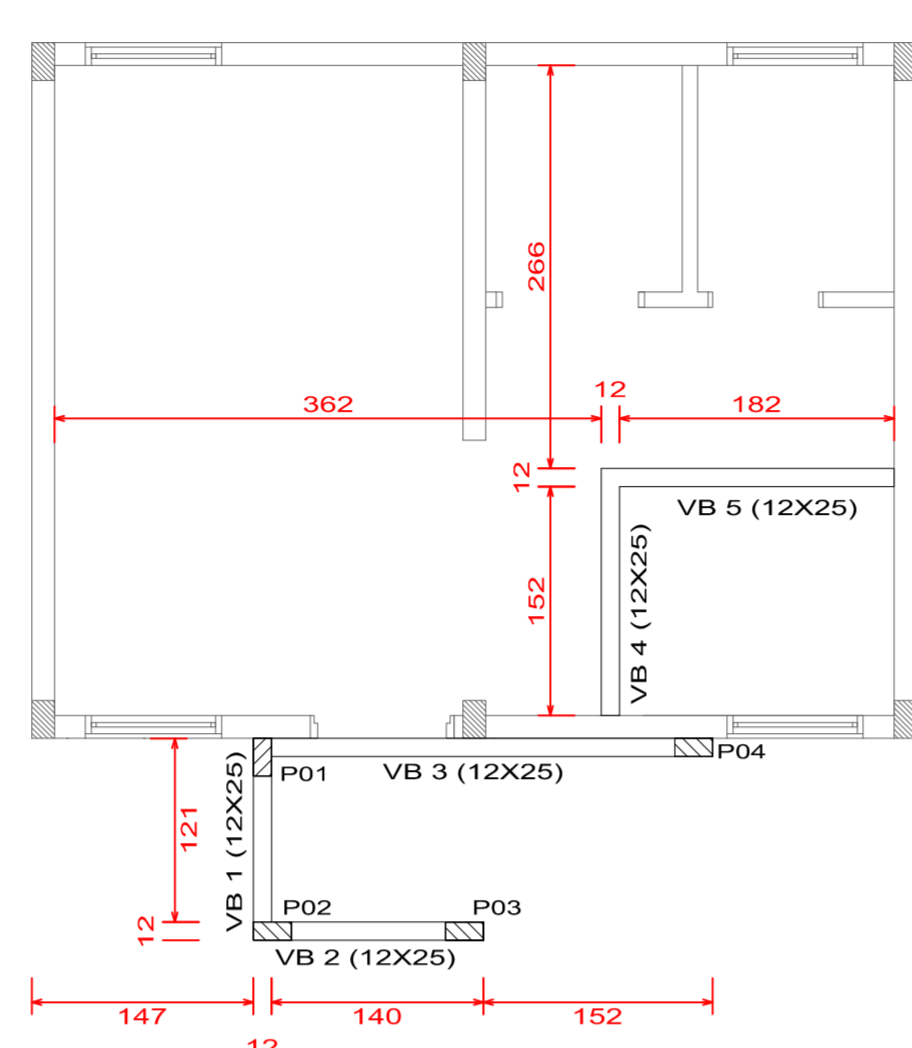

PLANTA BAIXA BALDRAMES


Escala 1/75

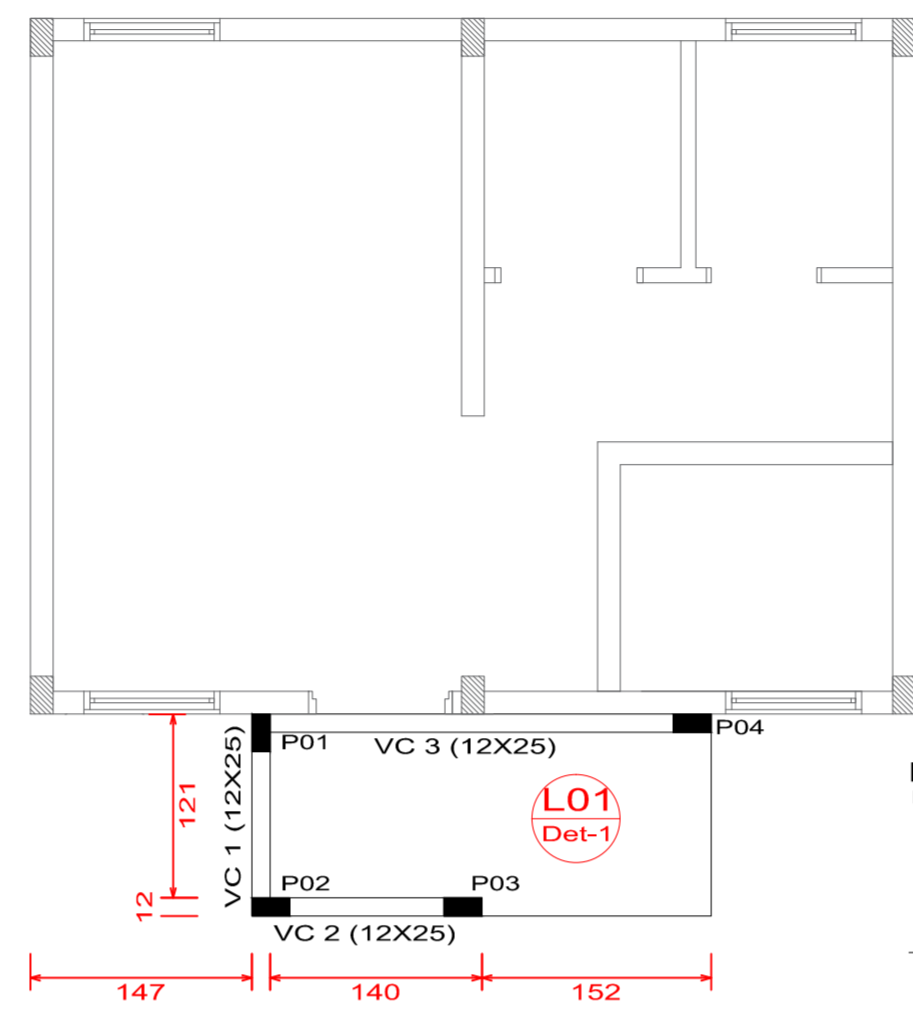













PLANTA BAIXA CINTA

Escala 1/75

S01 a 08
Planta
ESC 1:25

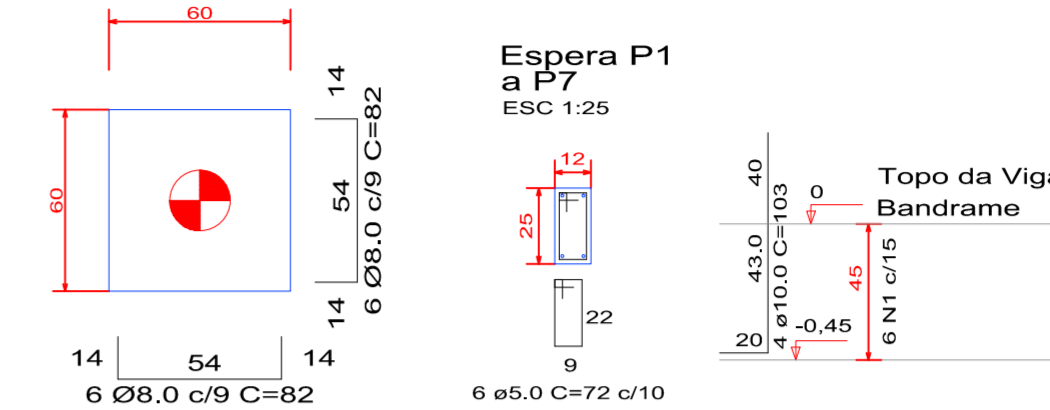

Solo compactado sobre a sapata
peso específico > 1600.00 kg/m³

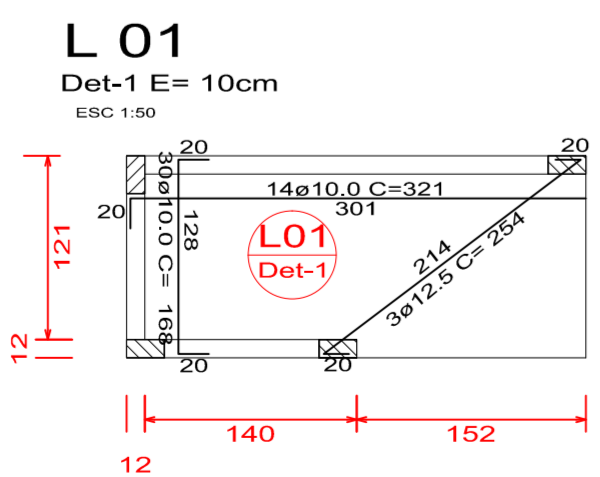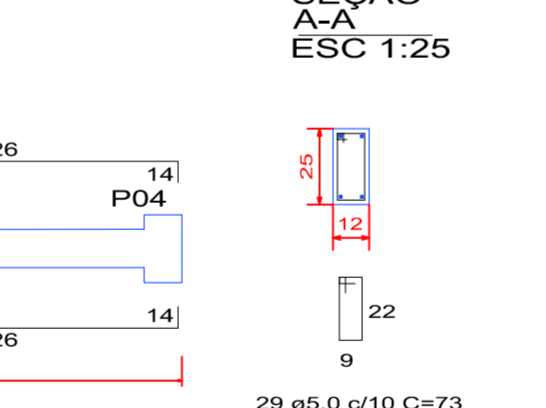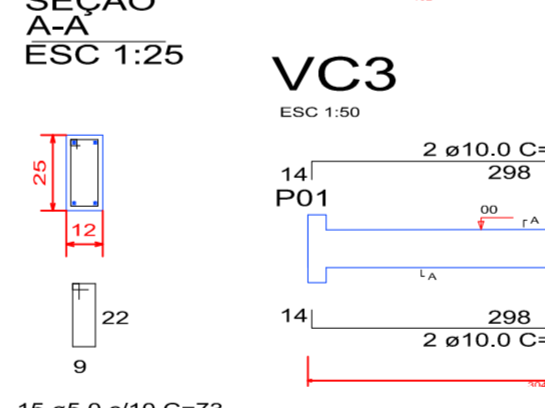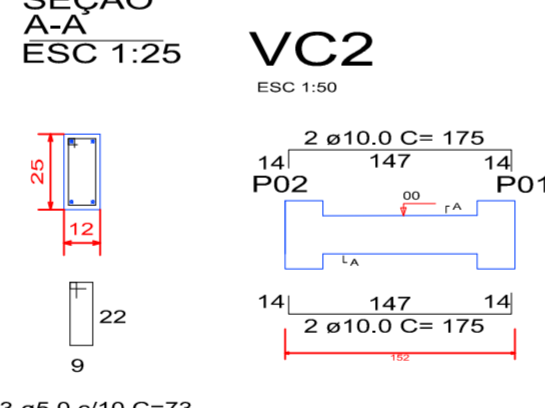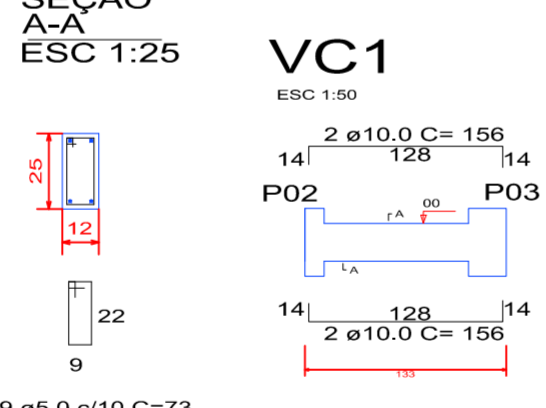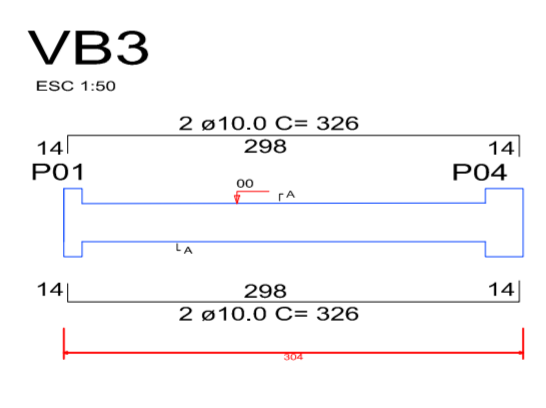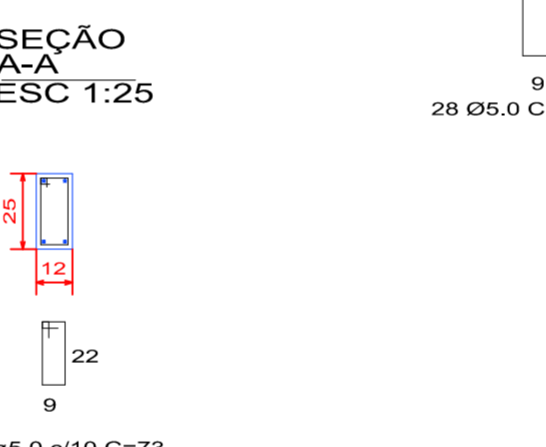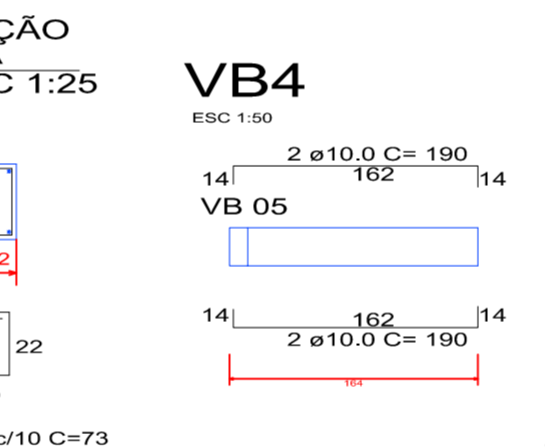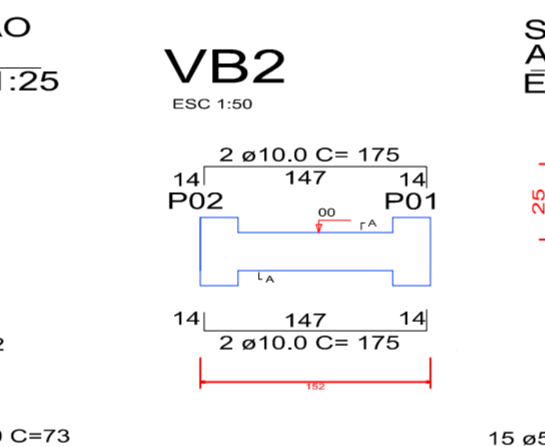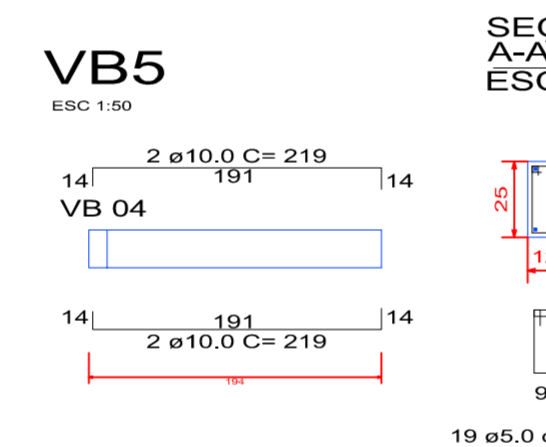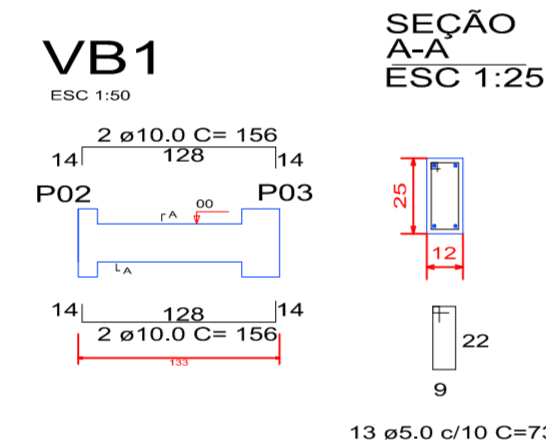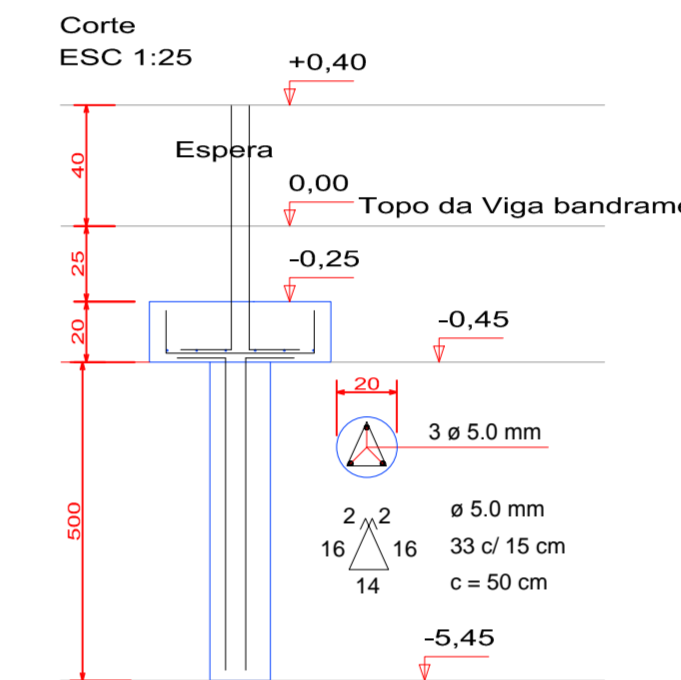

RESUMO DO AÇO DA VIGA BALDRAME

AÇO	DIAM	C.TOTAL (m)	PESO+10% (kg)
CA50	10.0	42.64	28.88
CA60	5.0	66.43	11.26
PESO TOTAL			
CA50			28.88
CA60			11.26

Escavação: 0.50m³
Concreto (C-20) = 0.29 m³
Forma: 4.56 m²

RESUMO DO AÇO DA VIGA CINTA

AÇO	DIAM	C.TOTAL (m)	PESO+10% (kg)
CA50	10.0	26.28	17.80
CA60	5.0	44.61	7.56
PESO TOTAL			
CA50			17.80
CA60			7.56

Concreto (C-20) = 0.17 m³
Forma: 2.83 m²

RESUMO DO AÇO DA LAJE

AÇO	DIAM	C.TOTAL (m)	PESO+10% (kg)
CA50	10.0	95.34	64.60
CA60	12.5	7.62	8.08
PESO TOTAL			
CA50			75.84

Concreto (C-20) = 0.41 m³
Forma: 4.93 m²

RESUMO DO AÇO DA PILARES

AÇO	DIAM	C.TOTAL (m)	PESO+10% (kg)
CA50	10.0	46.40	31.46
CA60	5.0	84.00	14.23
PESO TOTAL			
CA50			31.46
CA60			14.23

Concreto (C-20) = 0.34 m³
Forma: 8.58 m²

RESUMO DO AÇO DA FUNDAÇÃO

AÇO	DIAM	C.TOTAL (m)	PESO+10% (kg)
CA50	8.0	39.36	17.08
CA60	10.0	16.48	11.17
CA60	5.0	143.28	22.79
PESO TOTAL			
CA50			28.25
CA60			22.79

Escavação: 1.20m³
Concreto (C-20) = 0.91 m³
Forma: 2.40 m²

PREFEITURA MUNICIPAL

Administração 2017 / 2020

ADMINISTRAÇÃO		RESP. TÉCNICO		FRANCHA	
				ÚNICA	
				PROJETO	
				ESTRUTURAL	
OBRA				ÁREA	
REFORMA DE SANITÁRIOS EM ALVENARIA				30,20 m²	
ESPECIFICAÇÕES				DATA	
PLANTA FUNDAÇÃO, PLANTA BALDRAMES, PLANTA CINTA DETALHE FUNDAÇÕES, DETALHE VIGA BALDRAME				JUNHO / 2019	
LOCAL				ESCALA	
Local: Av. Vereador Dorvalino Tosi, 622 - Parque de Exposições				INDICADA	
MUNICÍPIO		ESTADO		ARQUIVO	
DOIS VIZINHOS		PARANÁ			

DEPTO. G.U.