



PLANTA DE LOCALIZAÇÃO - ESTRADA RURAL - LINHA BENETTI
Trecho: Serra Benetti
Escala: sem



PLANTA BAIXA PAVIMENTAÇÃO POLIÉDRICA
ESTRADA RURAL - LINHA BENETTI
TRECHO: Serra Benetti - Estaca 00 até 10+00,00
Escala: 1/750

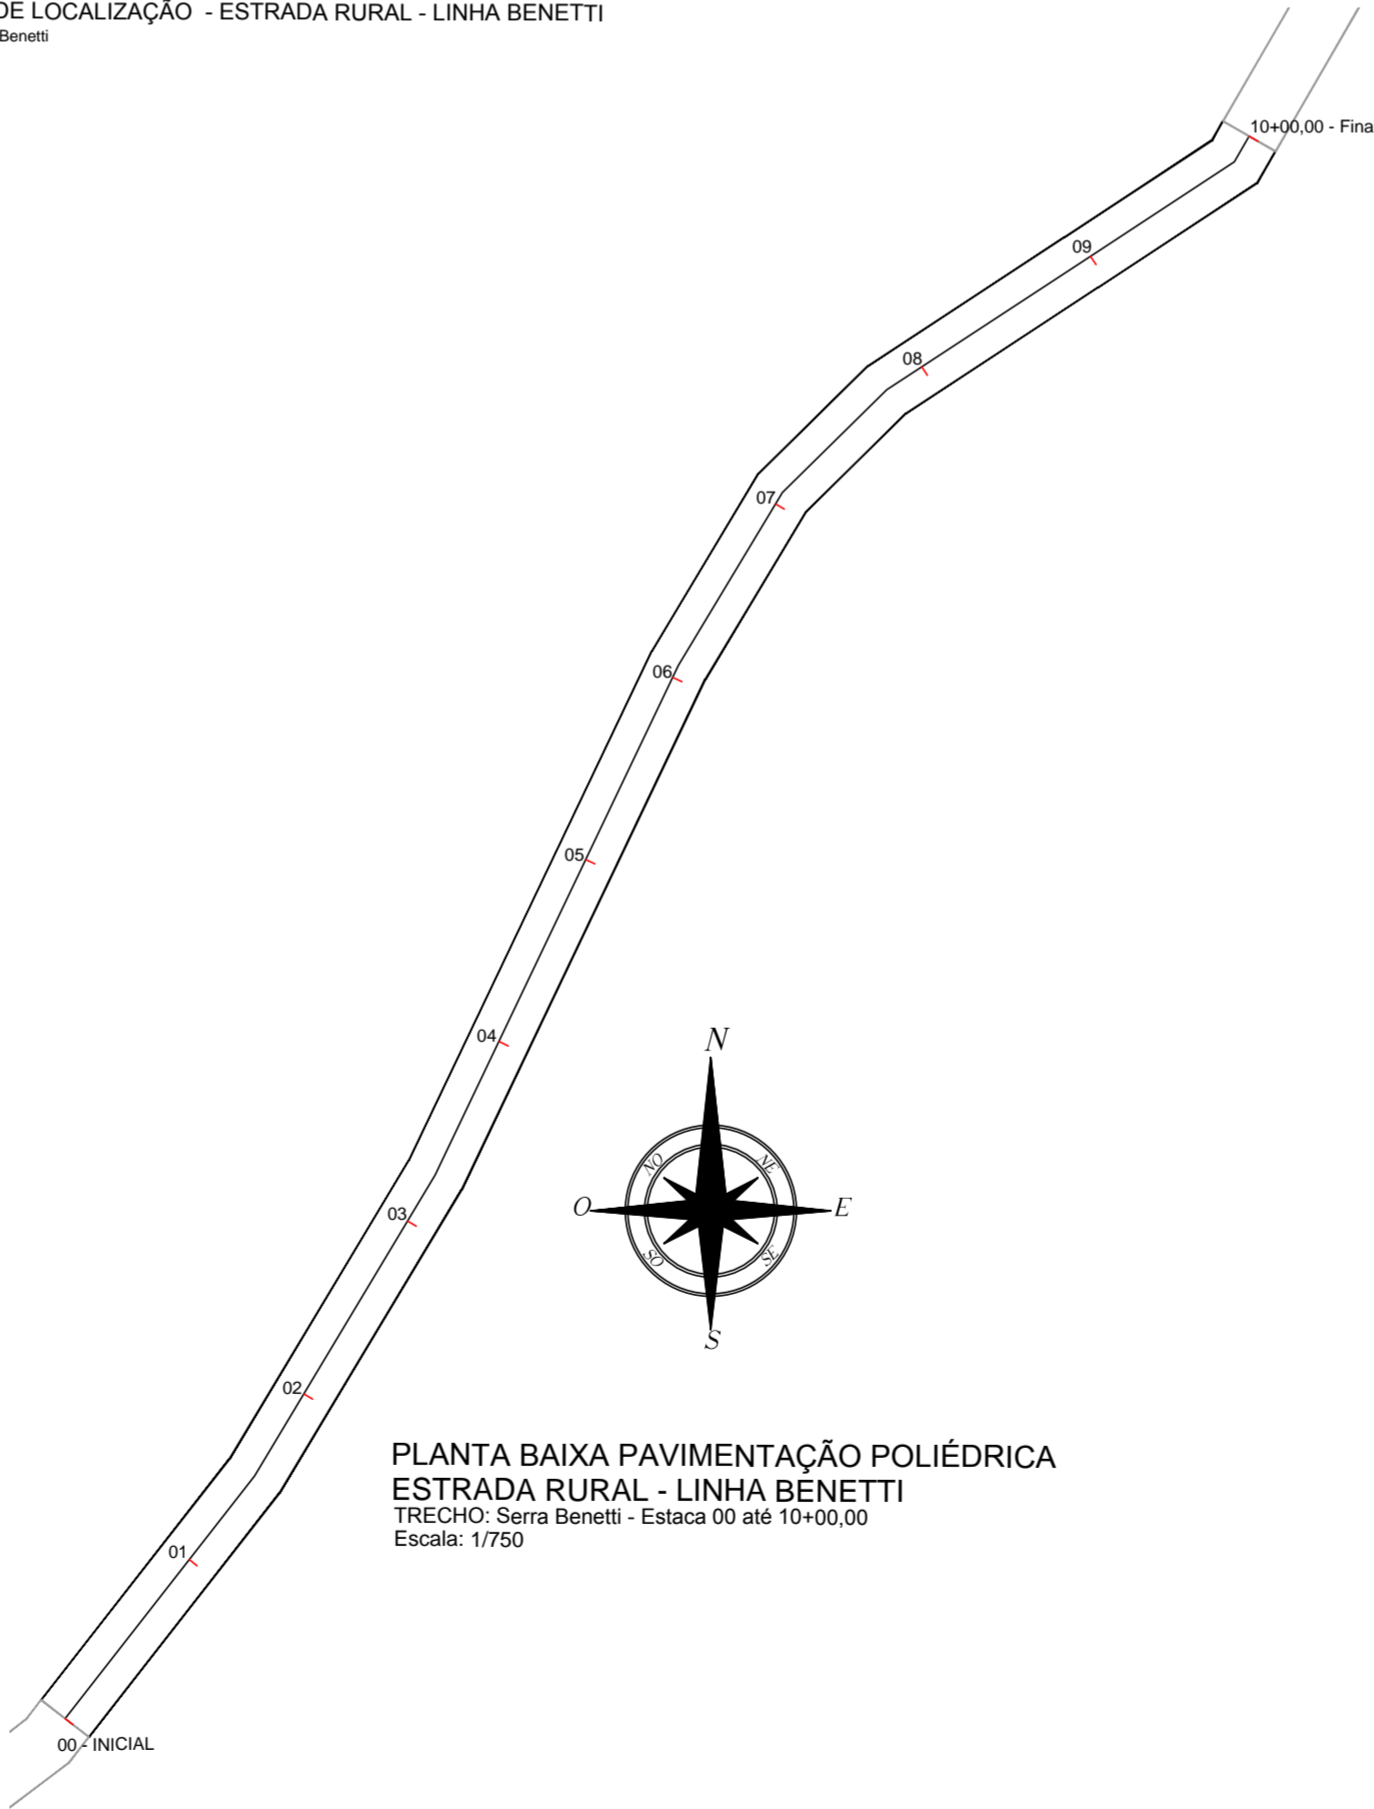

PLANTA DE LOCALIZAÇÃO - ESTRADA RURAL - LINHA BENETTI
Trecho: Serra do Vito
Escala: sem

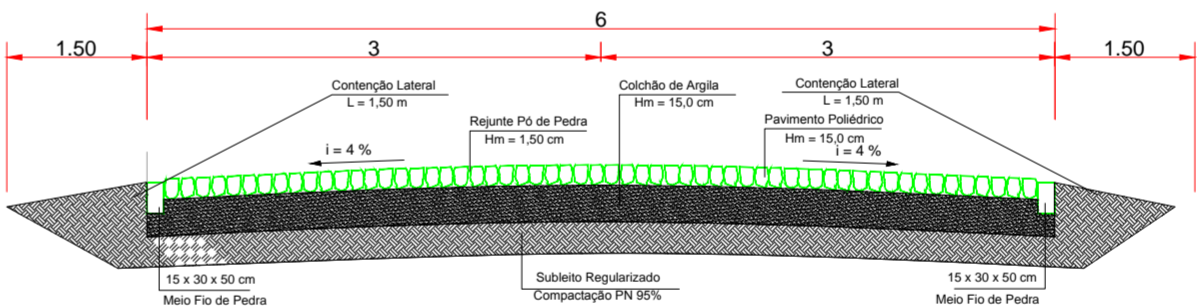

Seção Transversal Tipo
Pavimentação Poliédrica
Escala 1:50

PREFEITURA MUNICIPAL

Administração 2017 / 2020

| | | | | |
|----------------|--|---|--------------|---------------|
| ADMINISTRAÇÃO | | RESP. TÉCNICO | PRANCHAS | |
| | | | 02/02 | |
| | | | PROJETO | |
| | | | PAVIMENTAÇÃO | |
| OBRA | | PAVIMENTAÇÃO POLIÉDRICA | ÁREA | 7.020,00 m² |
| ESPECIFICAÇÕES | | PLANTA BAIXA - PAVIMENTAÇÃO SEÇÃO TRANSVERSAL PLANTA DE LOCALIZAÇÃO | DATA | Novembro 2019 |
| LOCAL | | LINHA BENETTI - Trecho: Serra Vito LINHA BENETTI - Trecho: Serra Benetti | LOTE | QUADRA |
| | | | ESCALA | INDICADO |
| MUNICÍPIO | | ESTADO | ARQUIVO | |
| DOIS VIZINHOS | | PARANÁ | | |