


GUARDA-CORPO E CORRIMÃO



Sem Escala

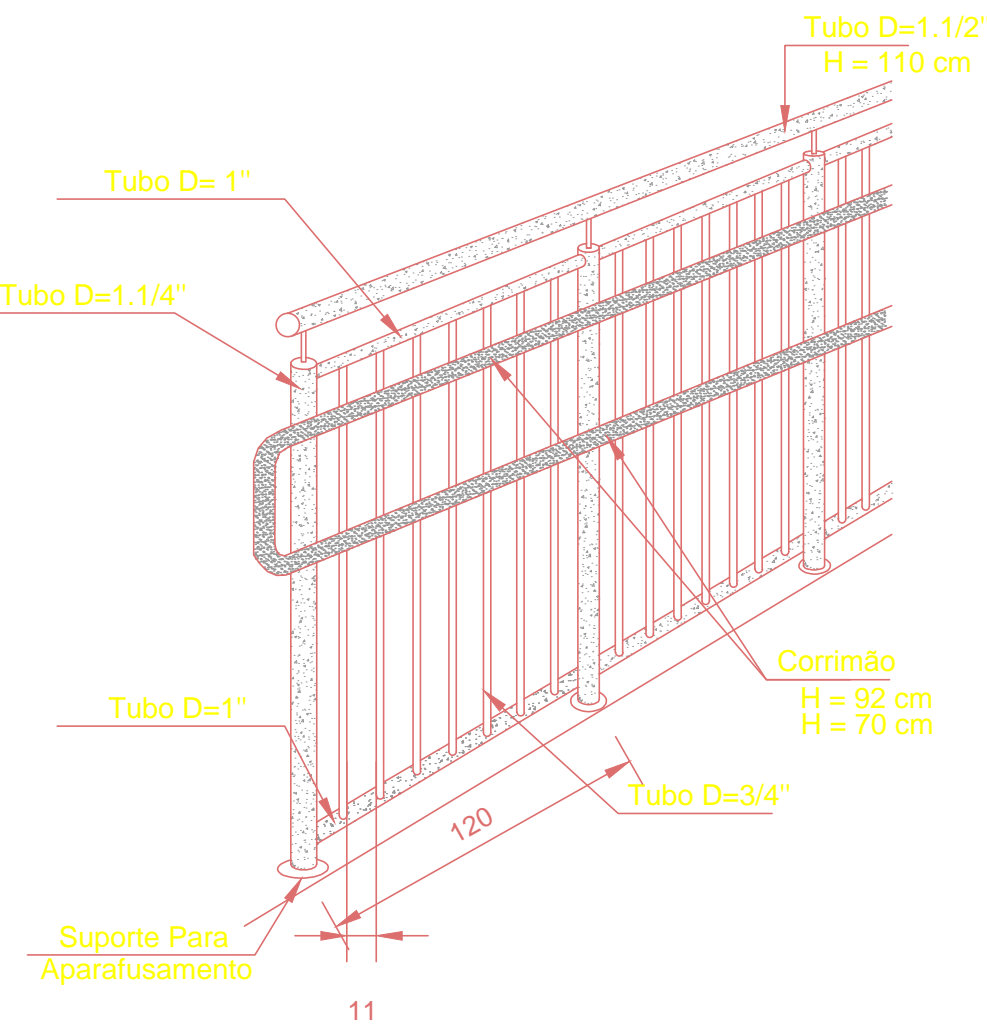

DETALHE 01


Guarda Corpo

Escala: 1 / 25

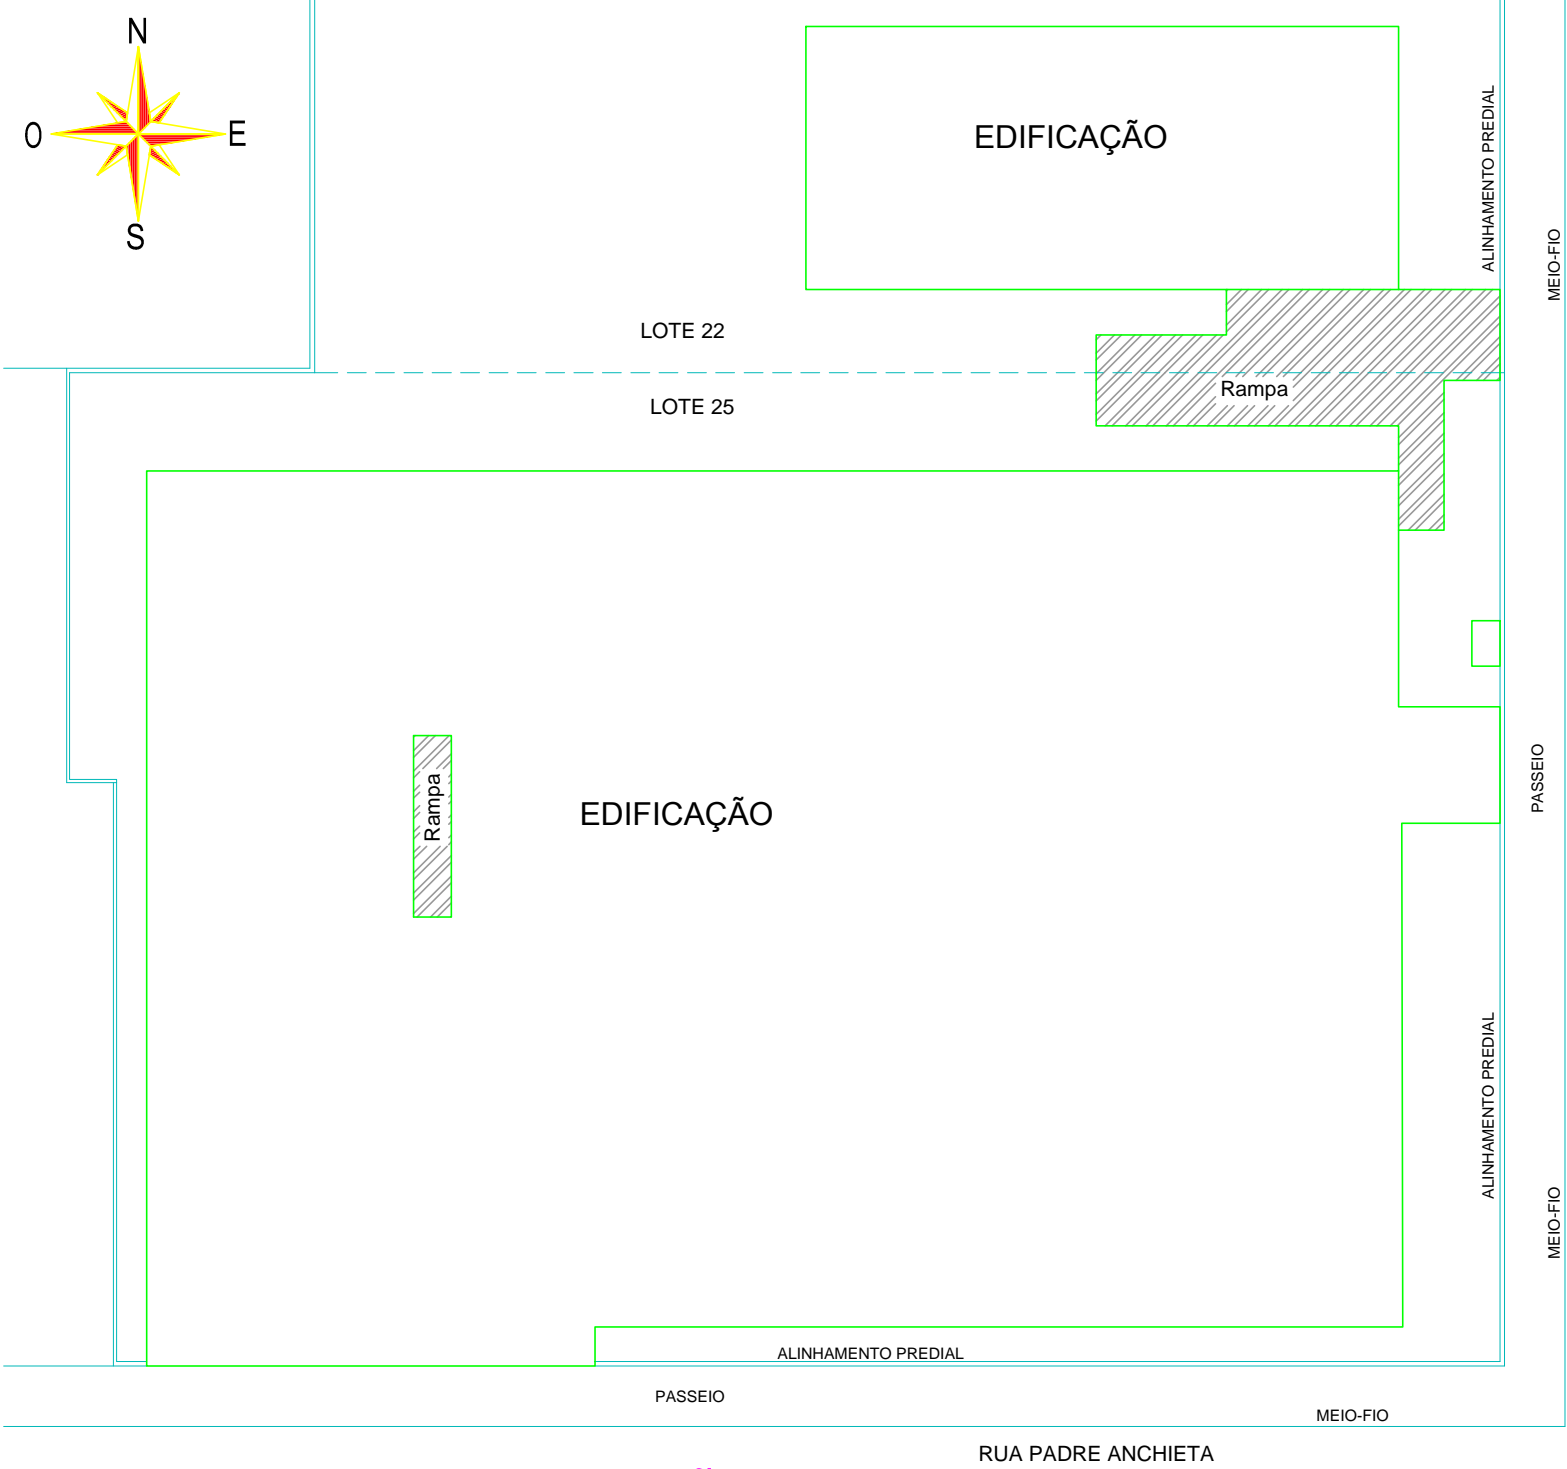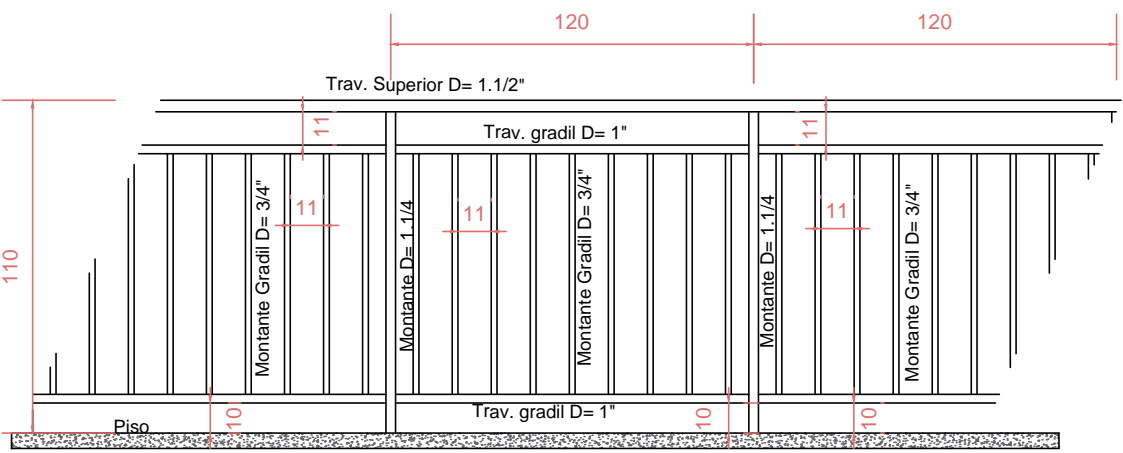

PLANTA DE IMPLANTAÇÃO

Escala: 1/250

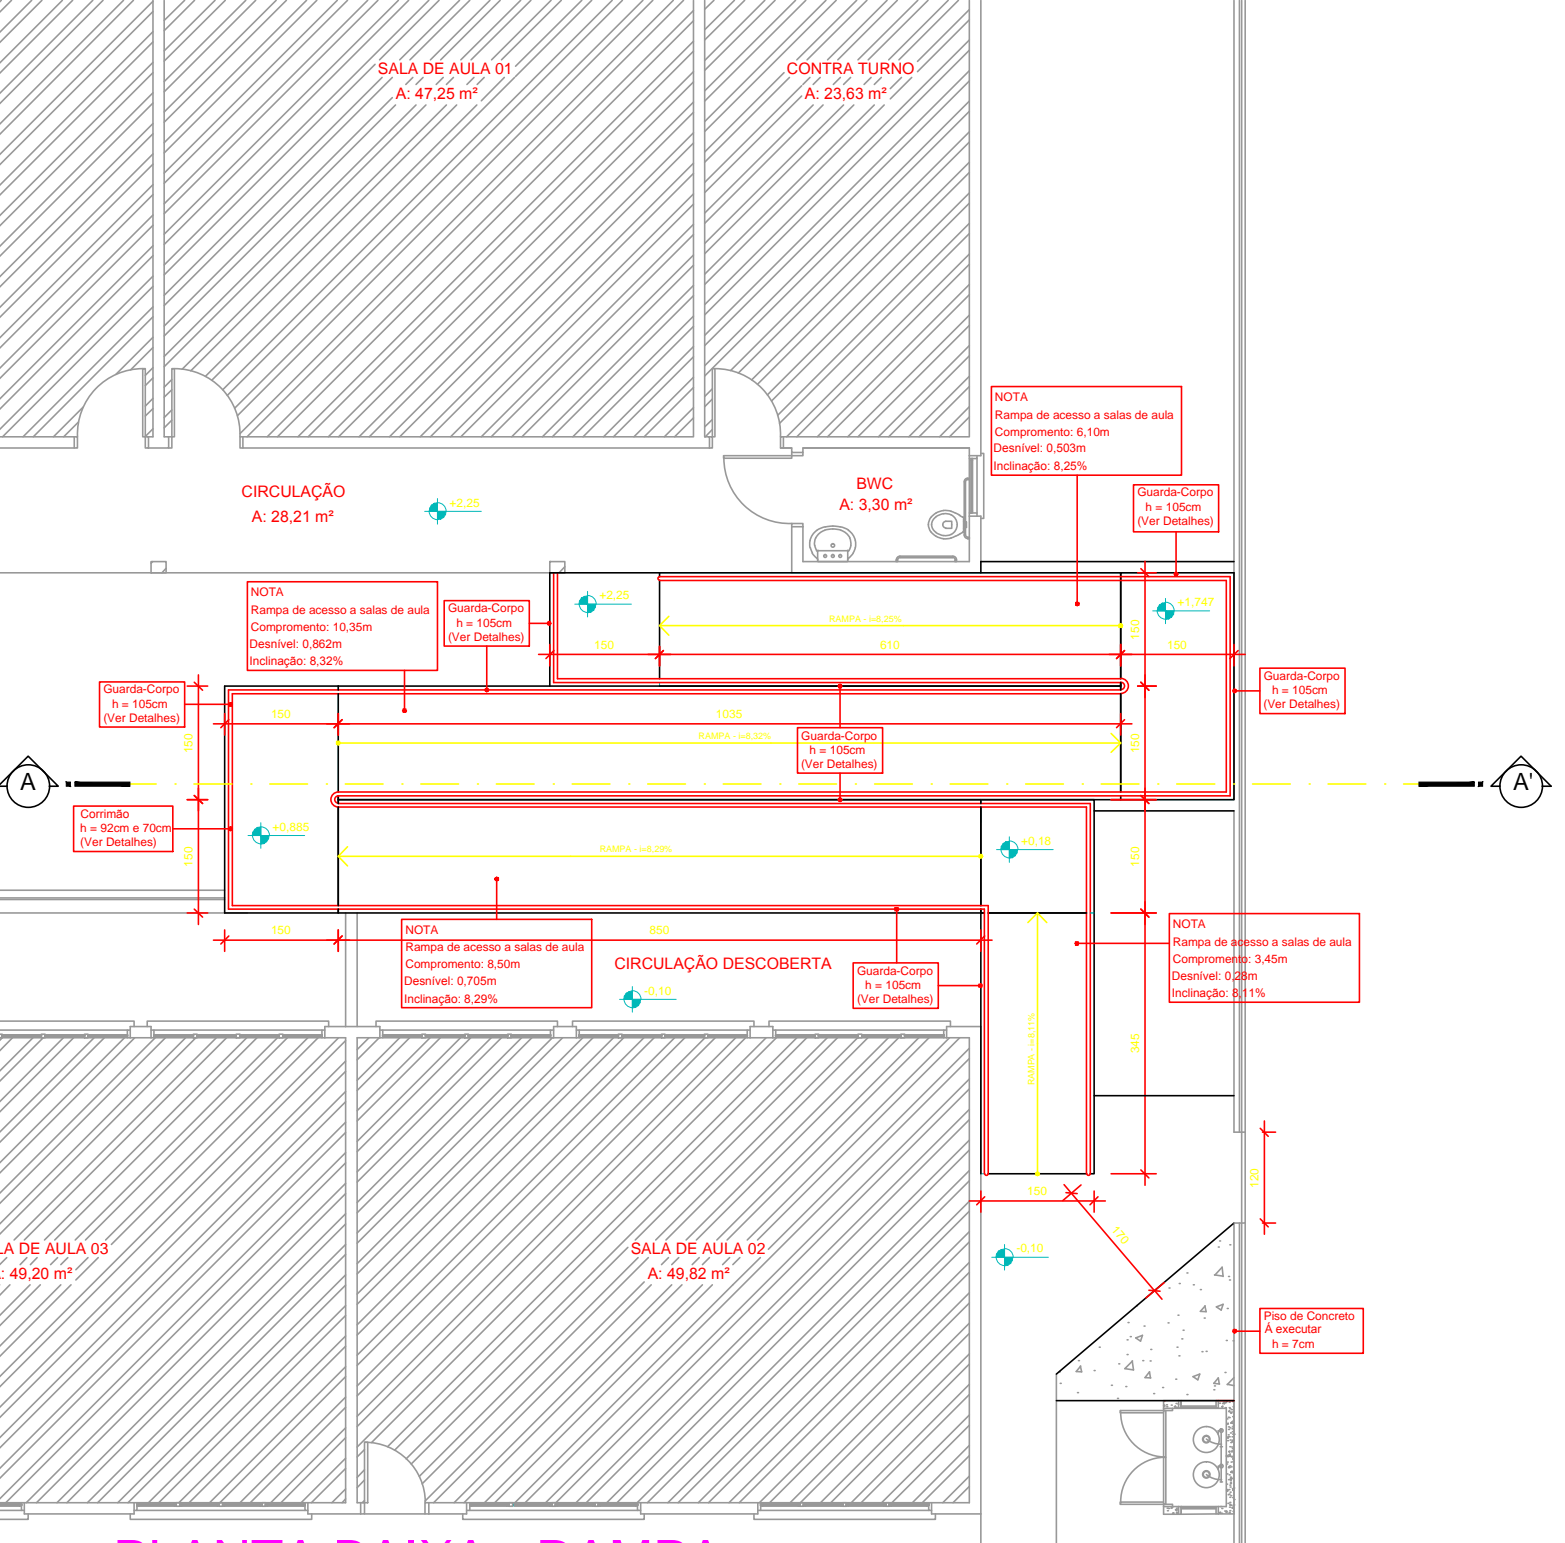


PLANTA BAIXA - RAMPA

Escala: 1/100



CORTE - AÁ - RAMPA

Escala: 1/50

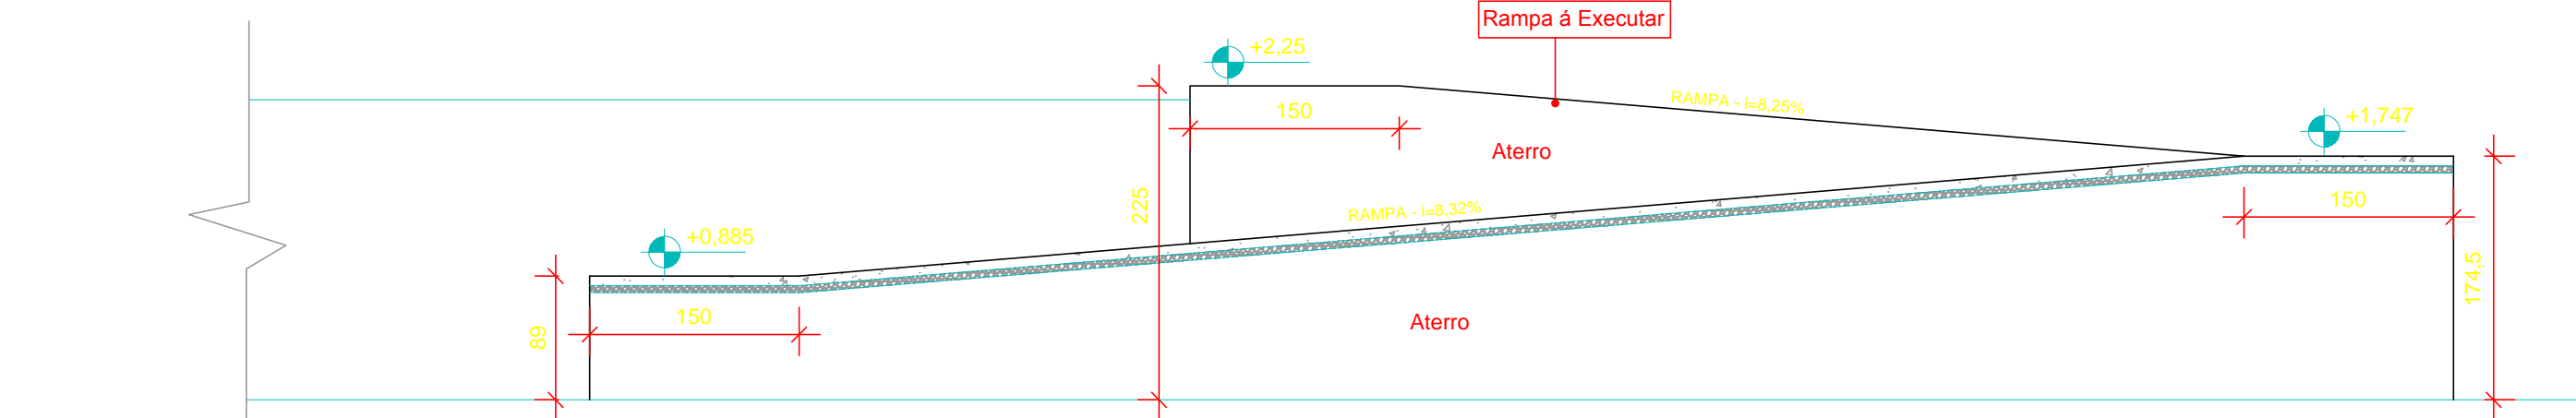

Vista

Escala: 1/50

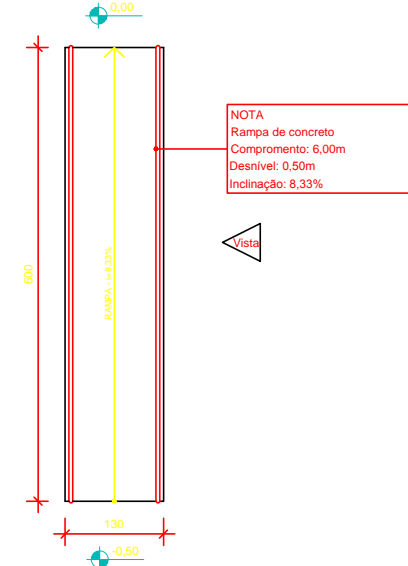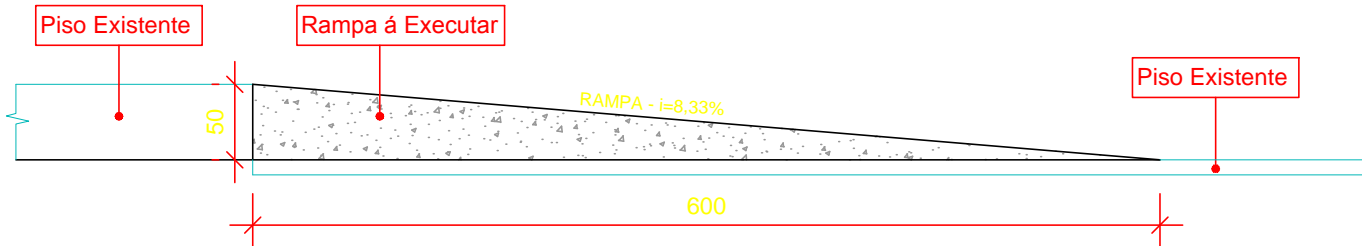

Planta Baixa

Escala: 1/100

PREFEITURA MUNICIPAL

Administração 2017 / 2020

ADMINISTRAÇÃO	RESP. TÉCNICO	PRONÓIA
		01/01
		ARQUITETÔNICO
OBRA	ESCOLA MUNICIPAL 28 DE NOVEMBRO	ÁREA TOTAL
	RAMPAS	64,10m²
ESPECIFICAÇÕES	SITUAÇÃO	DATA
	PLANTA DE IMPLANTAÇÃO	FEVEREIRO/2020
	PLANTA BAIXA	LOTE
	VISTA	QUADRA
	DETALHES	
LOCAL	RUA PADRE ANCHIETA - PARTE NORTE	ESCALA
		INDICADA
MUNICÍPIO	ESTADO	ARQUIVO
DOIS VIZINHOS	PARANÁ	