




PLANTA BAIXA AV. MÉXICO
TRECHO: Entre: R Mario de Barros até Av. Pres. Kennedy
Escala: 1/750

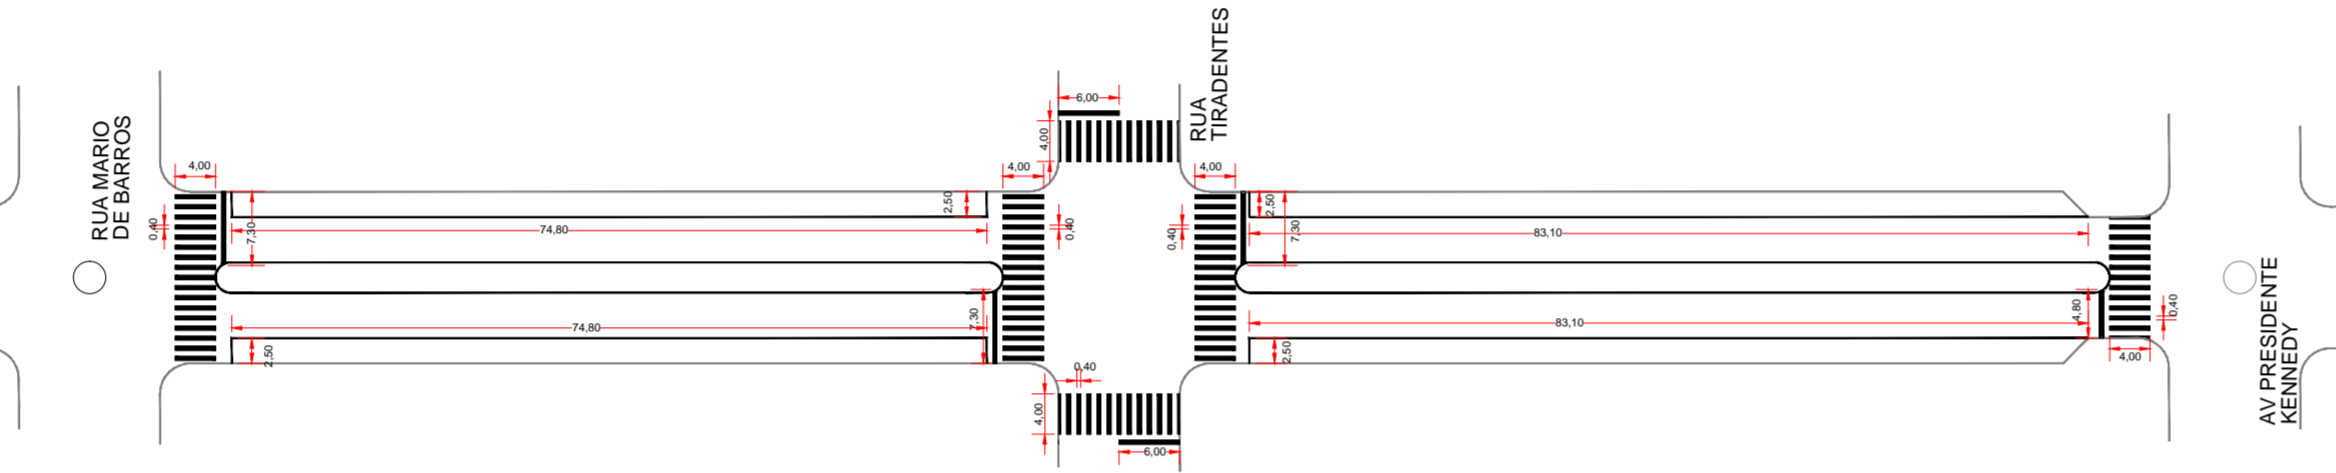


PLANTA BAIXA AV. MÉXICO
TRECHO: Entre: R Mario de Barros até Av. Pres. Kennedy
Escala: 1/750

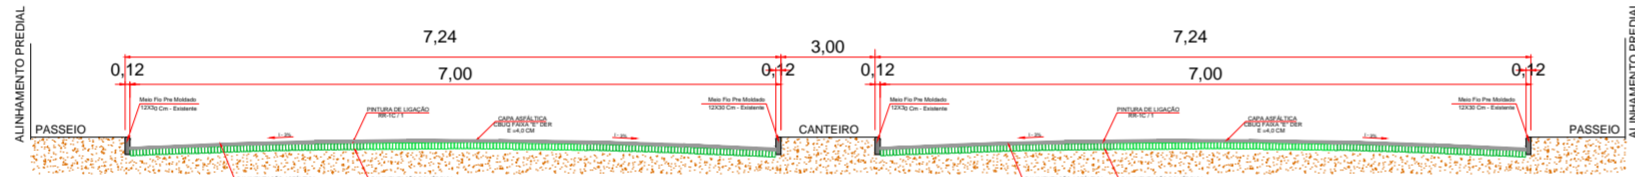


DETALHE CORTE A-B AVENIDA MÉXICO
TRECHO: Entre: R Mario de Barros até Av. Pres. Kennedy
Belo Horizonte

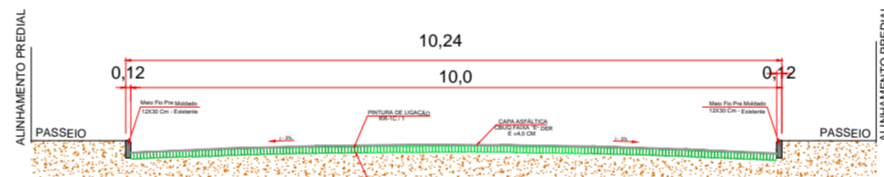

DETALHE CORTE A-B RUA OSVALDO ARANHA
TRECHO: Entre: R Benjamin Constant e R. do Comércio
Belo Horizonte

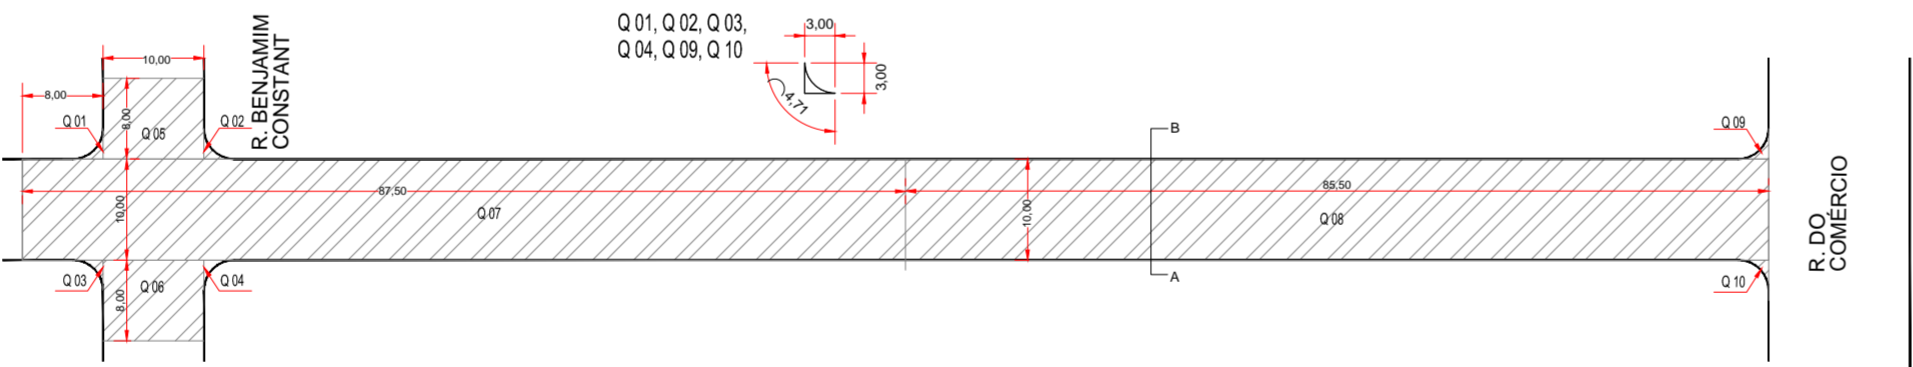

PLANTA BAIXA RUA OSVALDO ARANHA
TRECHO: Entre: R Benjamin Constant e R. do Comércio

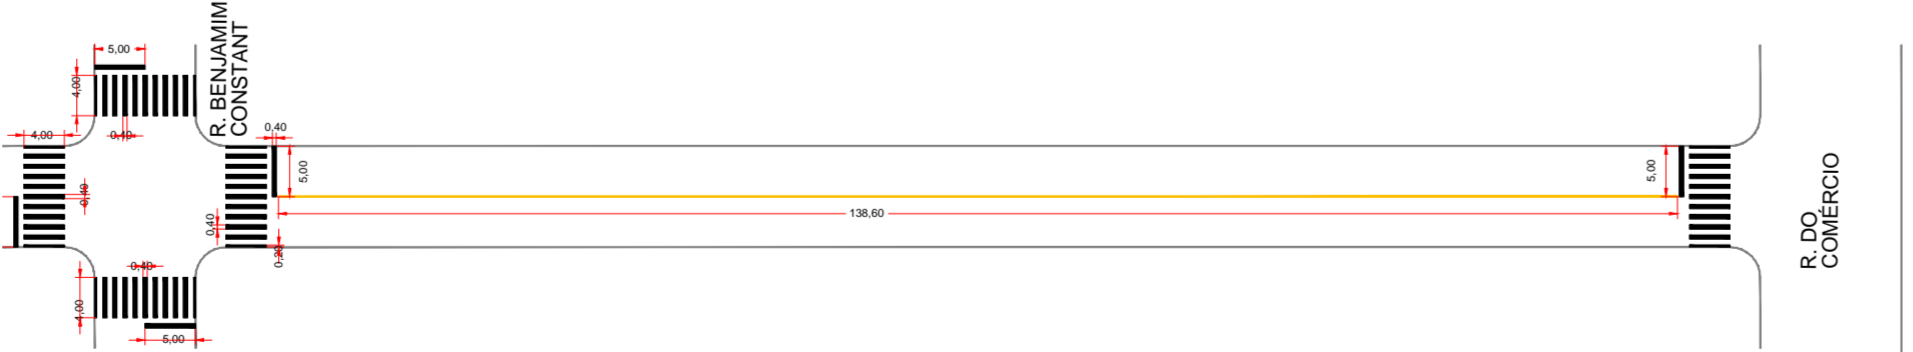

PLANTA BAIXA SINALIZAÇÃO RUA OSVALDO ARANHA
TRECHO: Entre: R Benjamin Constant e R. do Comércio
Escala: 1/750

AV. MÉXICO (TRECHO: Entre: R Mario de Barros até Av. Pres. Kennedy)					
Item	Comprimento	Largura	descontos	Area m²	
1.1	Q 01	3,00	3,00	7,06	1,94
1.2	Q 02	3,00	3,00	7,06	1,94
1.3	Q 03	4,50	3,00	3,53	9,97
1.4	Q 04	89,00	7,00		623,00
1.5	Q 05	89,00	7,00		623,00
1.6	Q 06	4,50	3,00	3,53	9,97
1.7	Q 07	3,00	3,00	7,06	1,94
1.8	Q 08	3,00	3,00	7,06	1,94
1.9	Q 09	3,00	3,00	7,06	1,94
1.10	Q 10	3,00	3,00	7,06	1,94
1.11	Q 11	33,00	12,00		396,00
1.12	Q 12	4,50	3,00	3,53	9,97
1.13	Q 13	87,50	7,00		612,50
1.14	Q 14	87,50	7,00		612,50
1.15	Q 15	2,50	2,50	3,13	3,13
1.16	Q 16	10,50	4,50		47,25
1.17	Q 17	4,50	3,00	3,53	9,97
1.18	Q 18	10,50	4,50		47,25
1.19	Q 19	2,50	2,50	3,13	3,13
1.20	Q 20	3,00	3,00	7,06	1,94
1.21	Q 21	3,00	3,00	7,06	1,94
Total de Área					3.023,15

RUA OSVALDO ARANHA (TRECHO: Entre: R Benjamin Constant e R. do Comércio)					
Item	Comprimento	Largura	descontos	Area m²	
1.1	Q 01	3,00	3,00	7,06	1,94
1.2	Q 02	3,00	3,00	7,06	1,94
1.3	Q 03	3,00	3,00	7,06	1,94
1.4	Q 04	3,00	3,00	7,06	1,94
1.5	Q 05	8,00	10,00		80,00
1.6	Q 06	8,00	10,00		80,00
1.7	Q 07	87,50	10,00		875,00
1.8	Q 08	85,50	10,00		855,00
1.9	Q 09	3,00	3,00	7,06	1,94
1.10	Q 10	3,00	3,00	7,06	1,94
Total de Área					1.901,64

OBS: LEVANTAMENTO FEITO
APARTIR DA BASE CARTOGRÁFICA
DO MUNICÍPIO

PREFEITURA MUNICIPAL

Administração 2017 / 2020

ADMINISTRAÇÃO	RESP. TÉCNICO	PRANCHA
		05/06
		PROJETO
		URBANISMO
OBRA	ÁREA	
RECAPEAMENTO ASFÁLTICO	28.531,18 m²	
ESPECIFICAÇÕES	DATA	
PLANTA BAIXA - PAVIMENTAÇÃO QUADRO DE ÁREAS PERFIL TRANSVERSAL	Fevereiro 2020	
LOCAL AVENIDA MÉXICO RUA OSVALDO ARANHA	LOTE	QUADRA
	INDICADO	
MUNICÍPIO	ESTADO	ARQUIVO
DOIS VIZINHOS	PARANÁ	