



Cobertura Garagem
Esc: 1/50

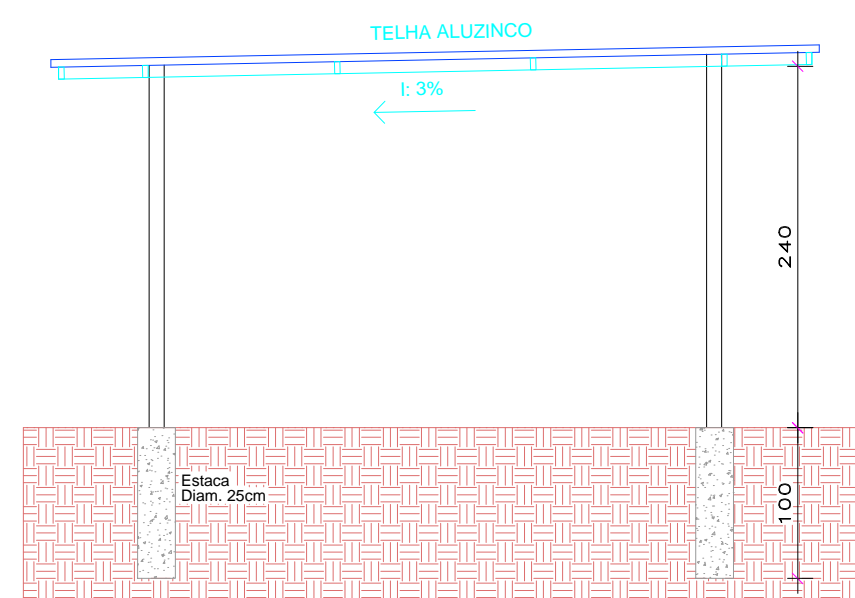


Corte B-B
Escala 1/50

Rampa em concreto

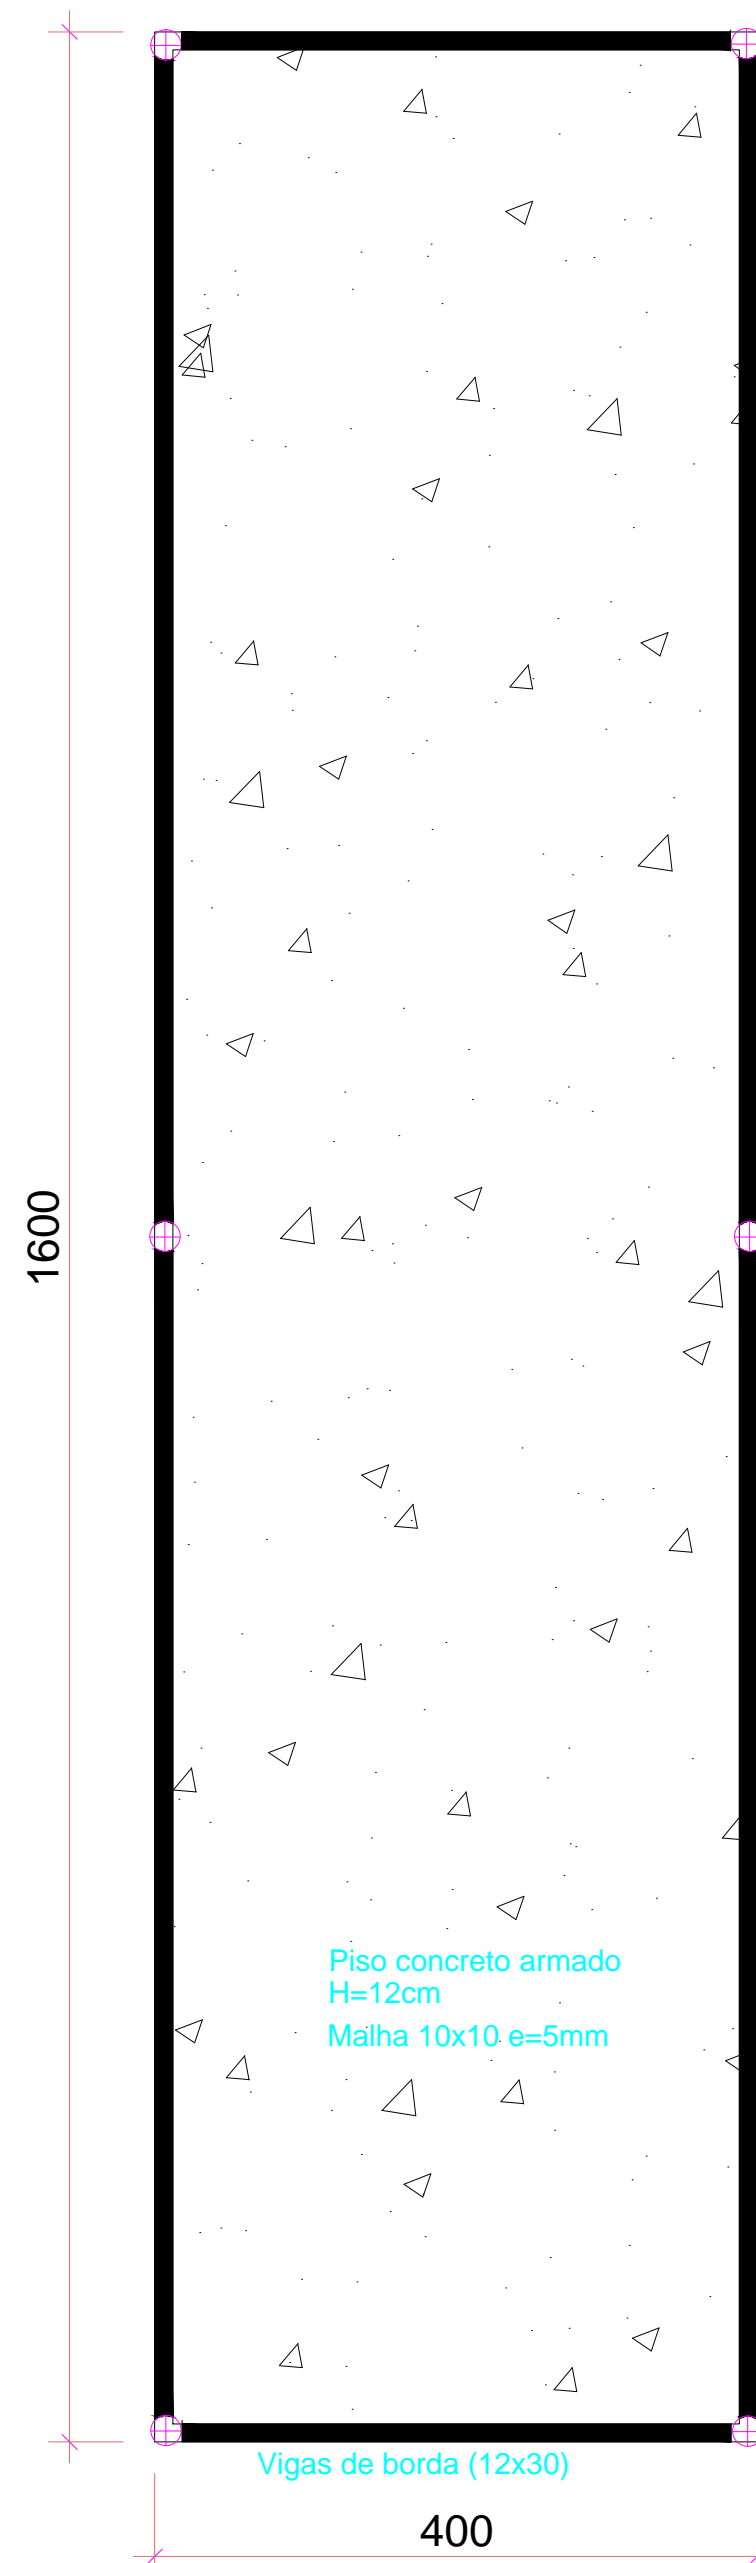


PLANTA - RAMPA
Escala 1/50

Viga de borda
ESC 1:25

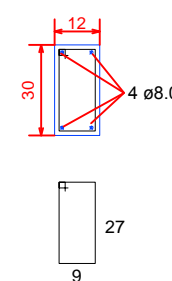


Variável ø5.0 c/20 C=80

Broca

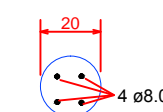


DET. ESTRUTURAL RAMPA
Escala 1/25

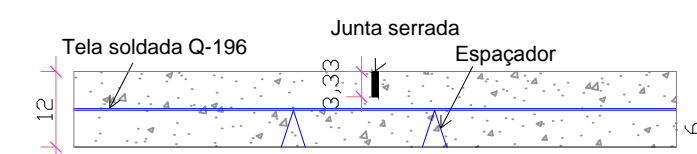


DETALHE DO PISO RAMPA
Escala 1/10

Brocas diam. 20cm
Profundidade 80cm

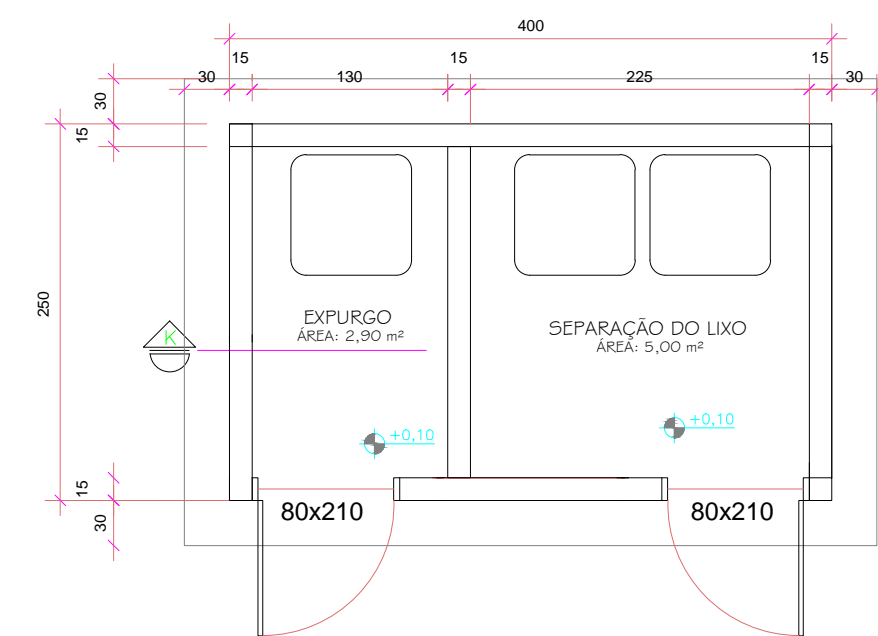

01 PLANTA BAIXA
ESCALA 1/50

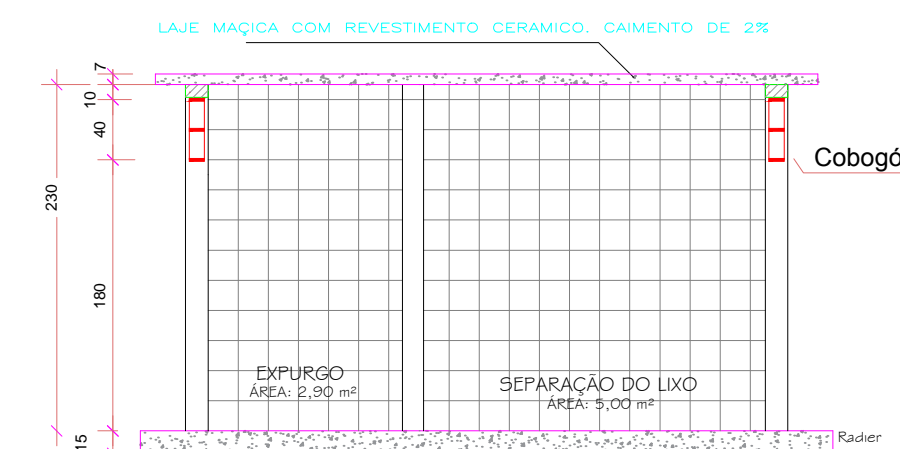

02 CORTE K
ESCALA 1/50



03 FACHADA
ESCALA 1/50

DEPÓSITO TEMPORÁRIO
DO LIXO

PREFEITURA MUNICIPAL

Administração 2017 / 2020

ADMINISTRAÇÃO		RESP. TÉCNICO		PRANCHA	
				05	
				PROJETO	
				EXECUTIVO	
OBRAS				ÁREA	
				DATA	
				MARÇO / 2020	
ESPECIFICAÇÕES				LOTE	
				QUADRA	
LOCAL				ESCALA	
				INDICADA	
MUNICÍPIO		ESTADO		ARQUIVO	
DOIS VIZINHOS		PARANÁ			